


Załącznik mapowy do warunków
przetargów w dniu 20.09.2024 r.
ul. Brytyjska
obręb nr 0012
działka nr 458 o powierzchni 1,5202 ha
działka nr 459 o powierzchni 0,9708 ha

skala: 1:1000

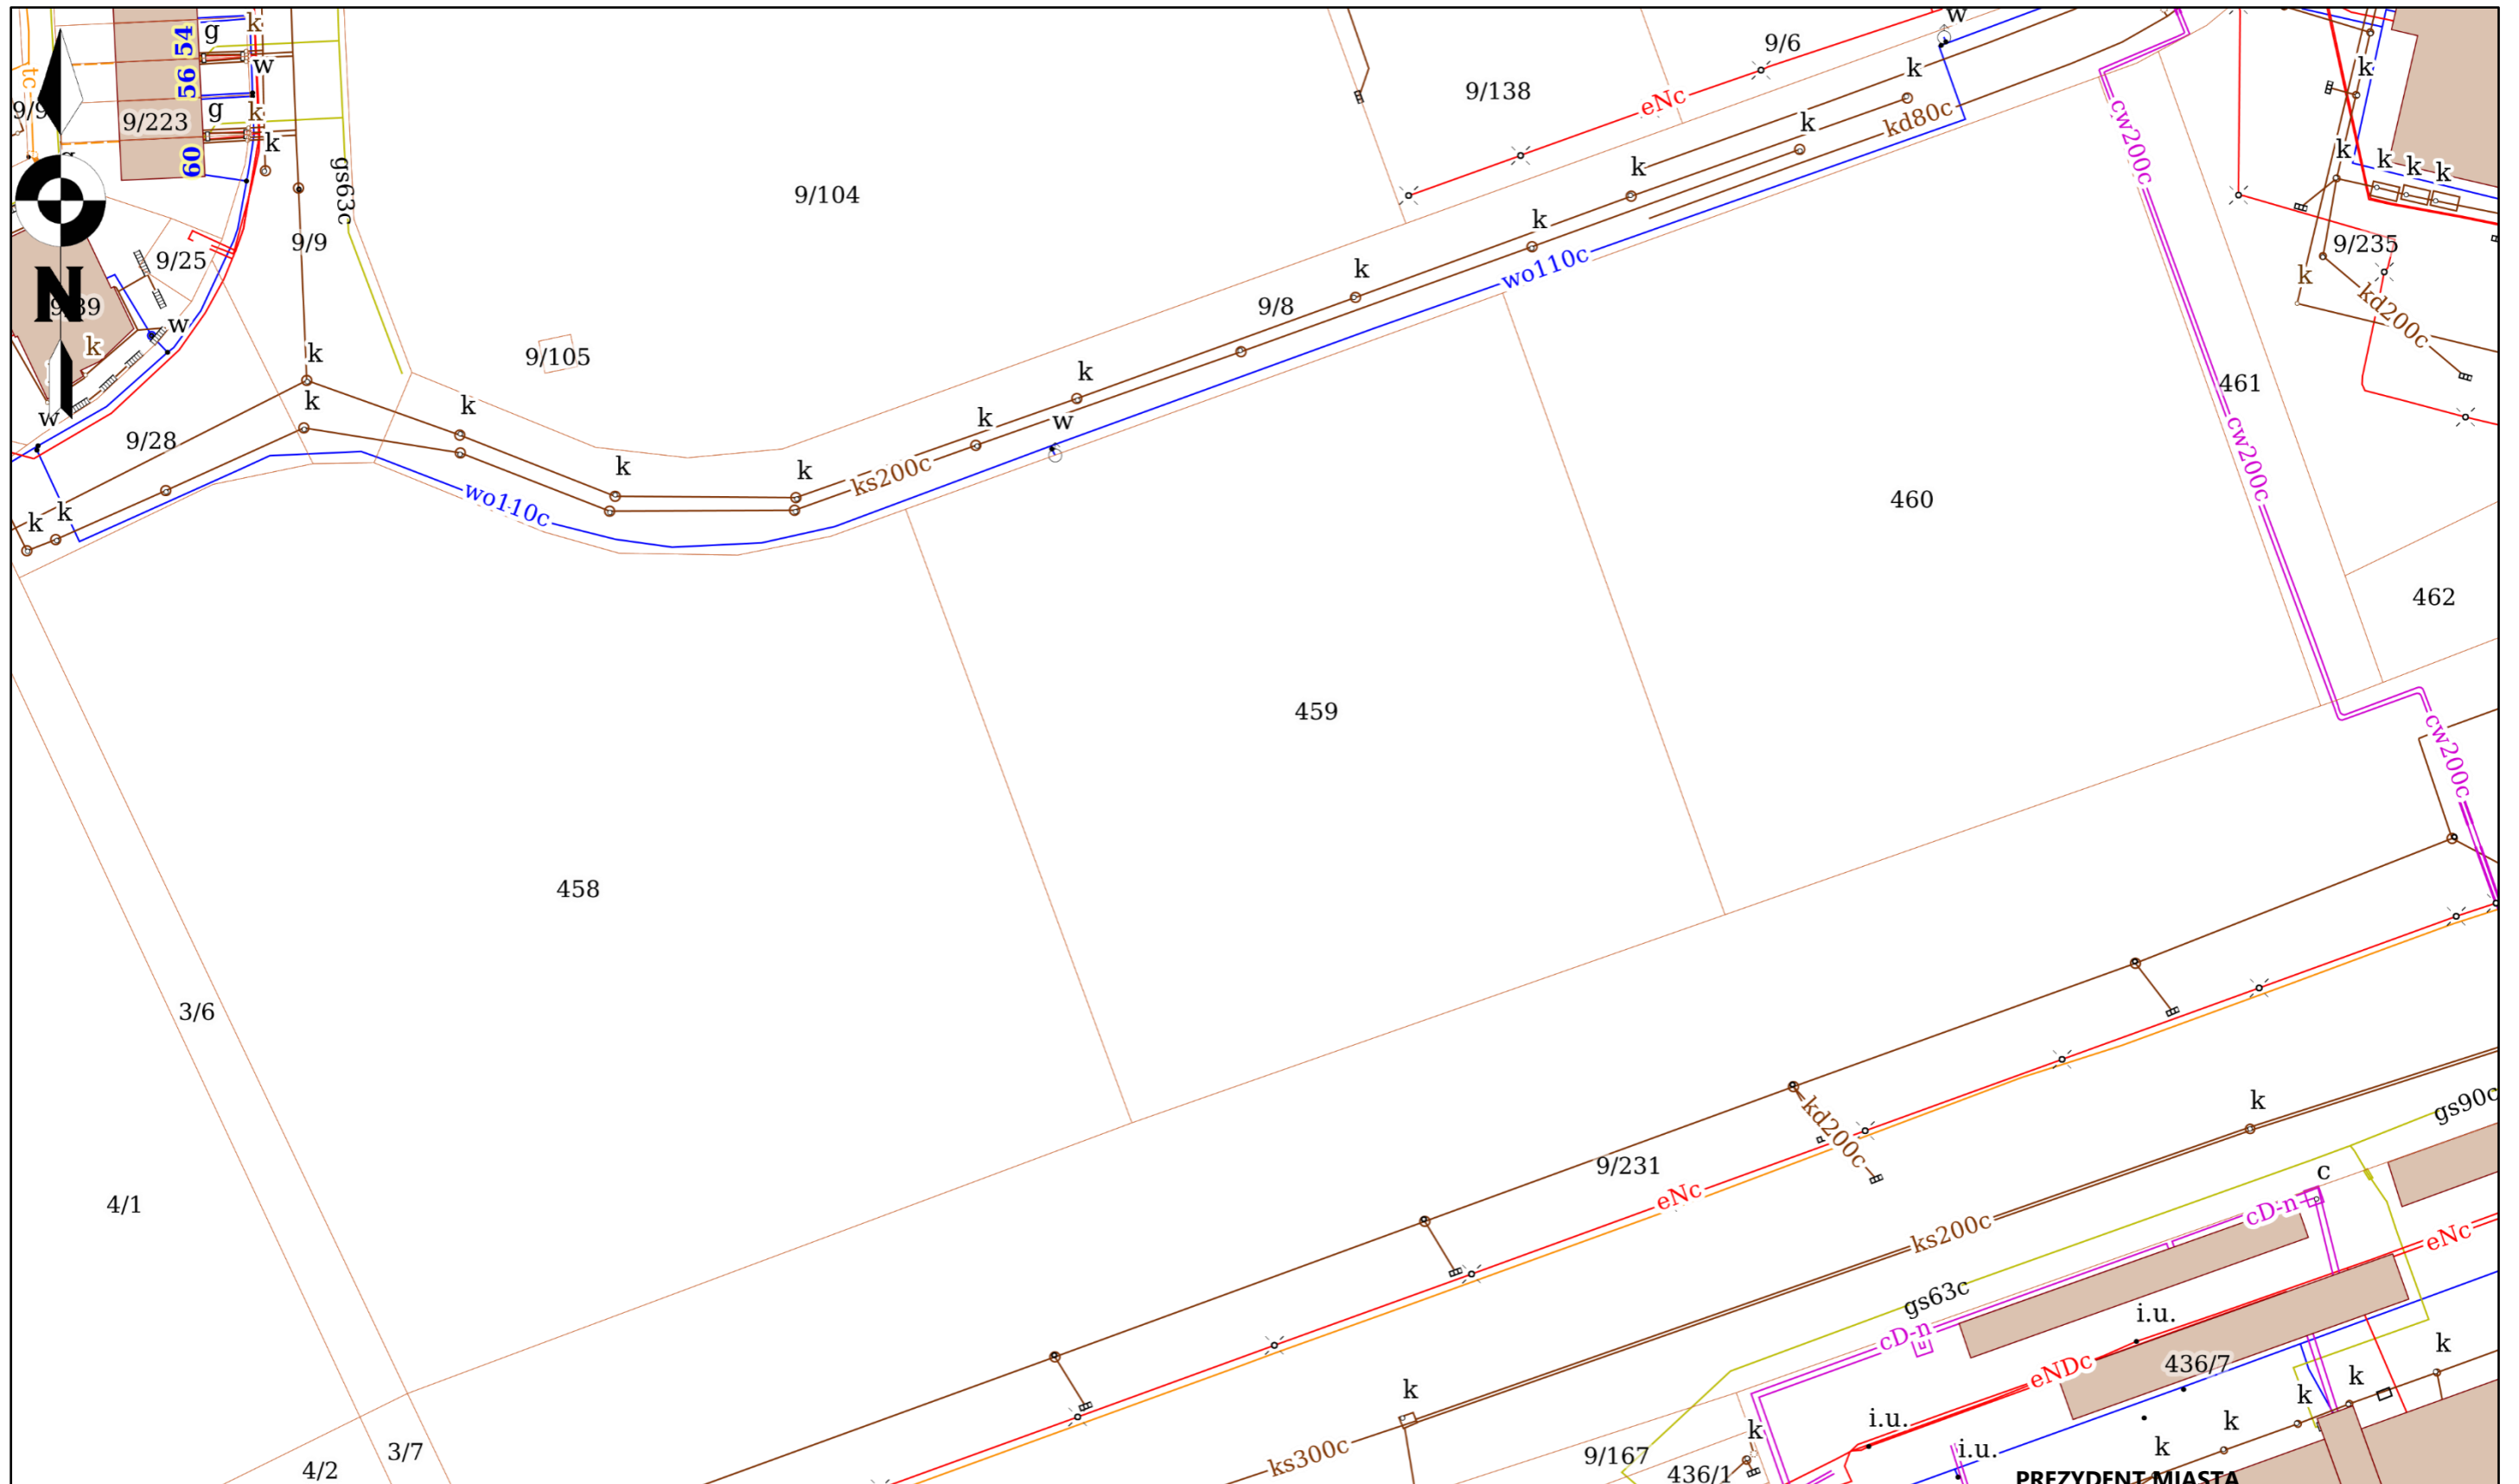

PREZYDENT MIASTA

Tomasz Sobieraj
(podpis nieczytelny)