


RZUT PRZYZIEMIA - SALA GIMNASTYCZNA "D" 1:150
INSTALACJA C.O.

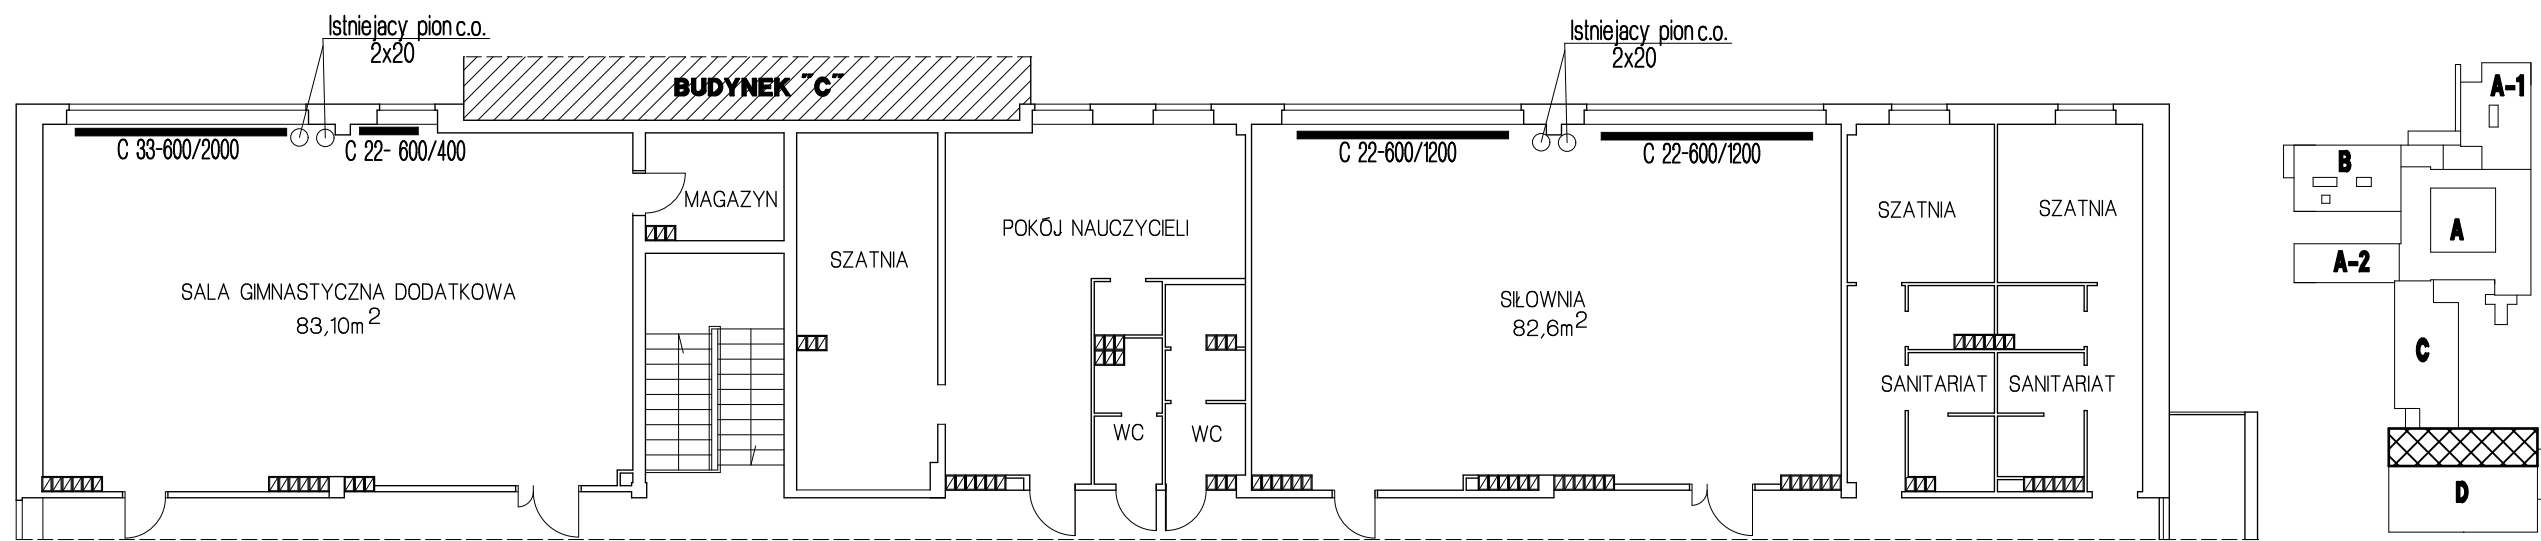

RZUT PIĘTRA - "D" 1:150
INSTALACJA C.O.

OBIEKT	Zespół Szkół Nr 11 im. ks. Jana Twardowskiego	DATA	09.2015
ADRES	Koszalin, ul. Jabłoniowa 23 dz.269/18 obr.28		
TREŚĆ	Rzut przyziemia i piętra - INSTALACJA C.O. - sala gimnastyczna D - PROJEKT	SKALA	1:150
PROJEKTOWAŁ	imię i nazwisko, nr uprawnień mgr inż. Marcin Cieśliński ZAP/0079/POOS/04	podpis	Nr rys. 2