


**PRZEKRÓJ ŚCIANY ZEWNĘTRZNEJ
STAN ISTNIEJĄCY SKALA 1:25**

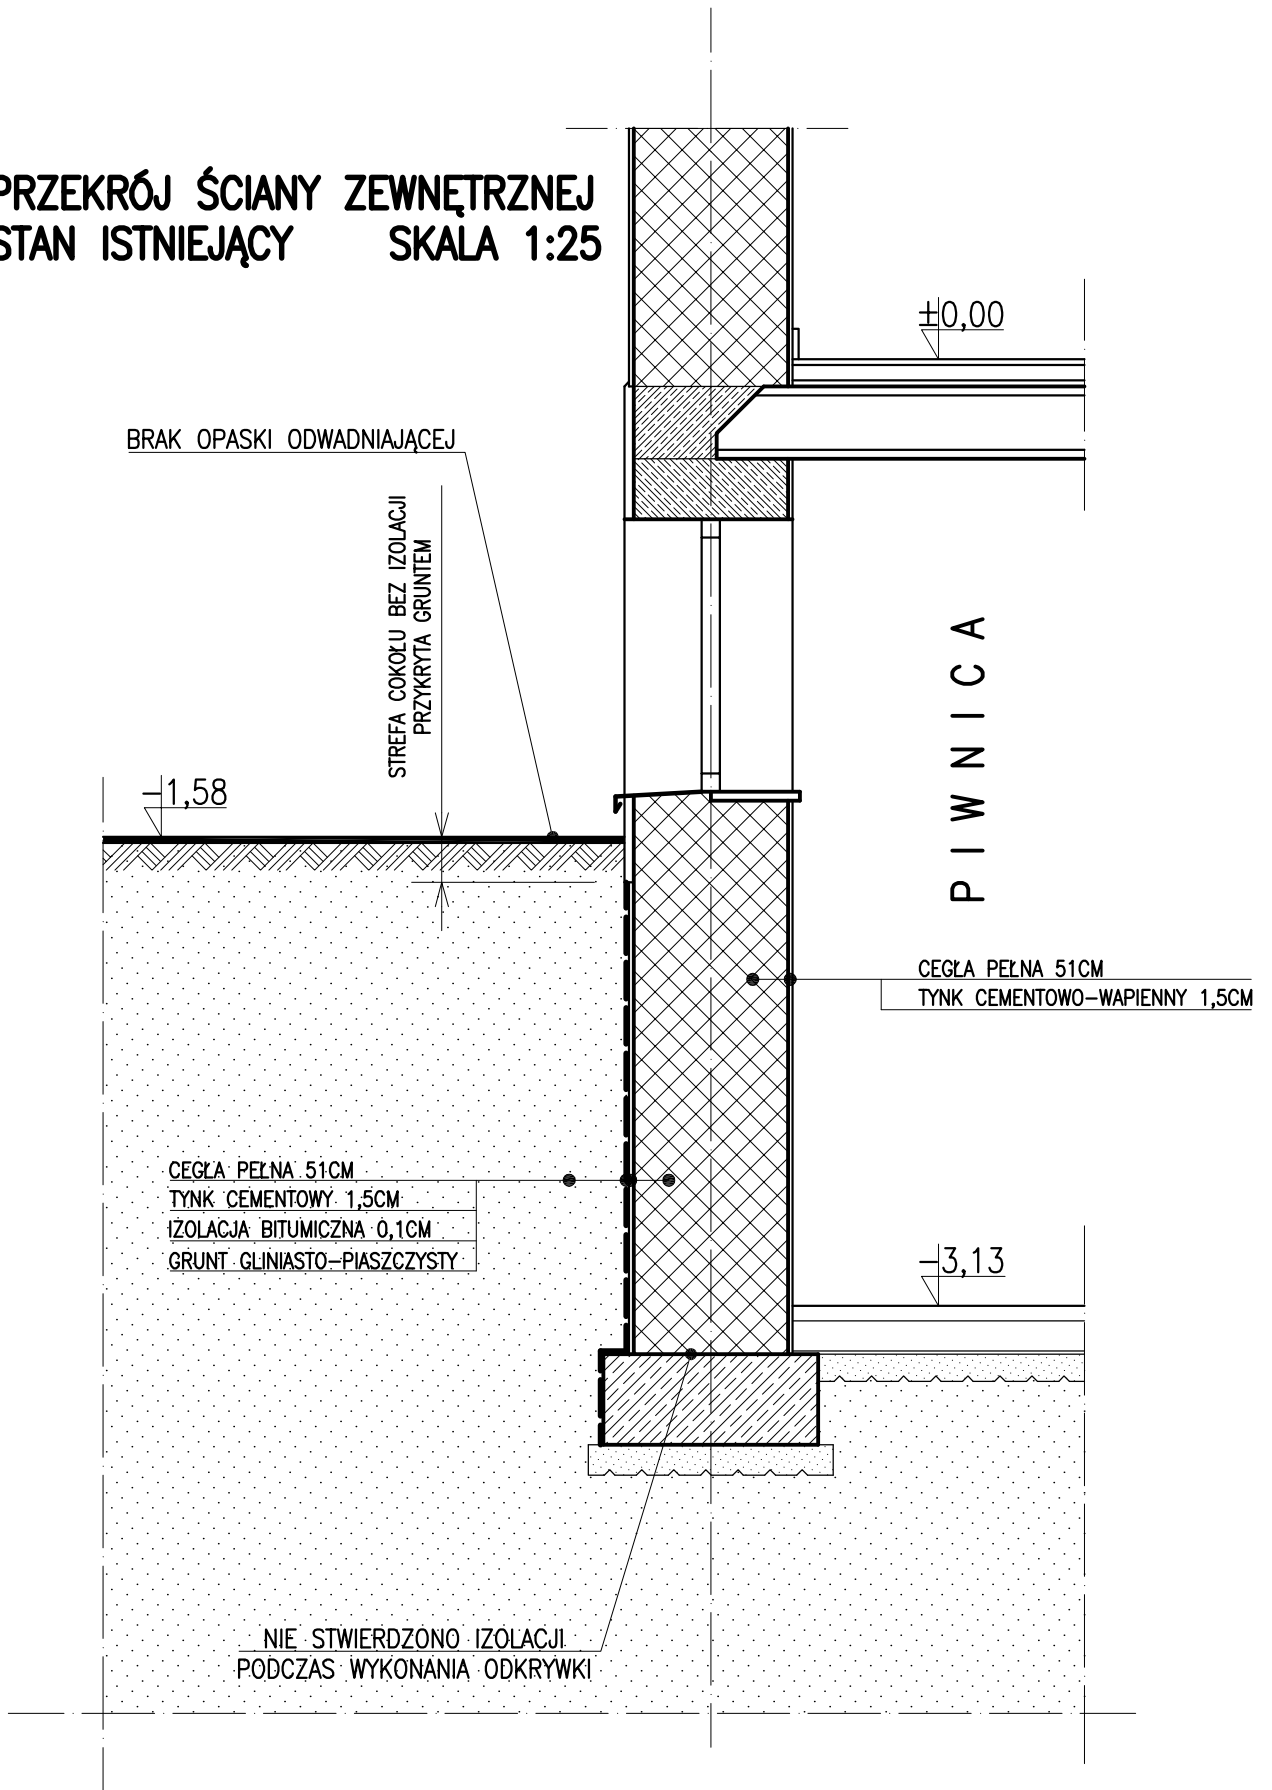

SZKOŁA PODSTAWOWA NR13 IM.JANA BRZECHWY, KOSZALIN

PROJEKT BUDOWLANY WYKONANIA IZOLACJI ŚCIAN PODZIEMIA

Branża

A

**PRZEKRÓJ ŚCIANY ZEWNĘTRZNEJ
STAN ISTNIEJĄCY**

skala 1:25

Nr rys.03/5

opracował:

mgr inż. Janusz Moczala