


WYKONANIE ODPROWADZENIA WODY OPADOWEJ Z ENKLAW TRAWIASTYCH

SKALA 1:10

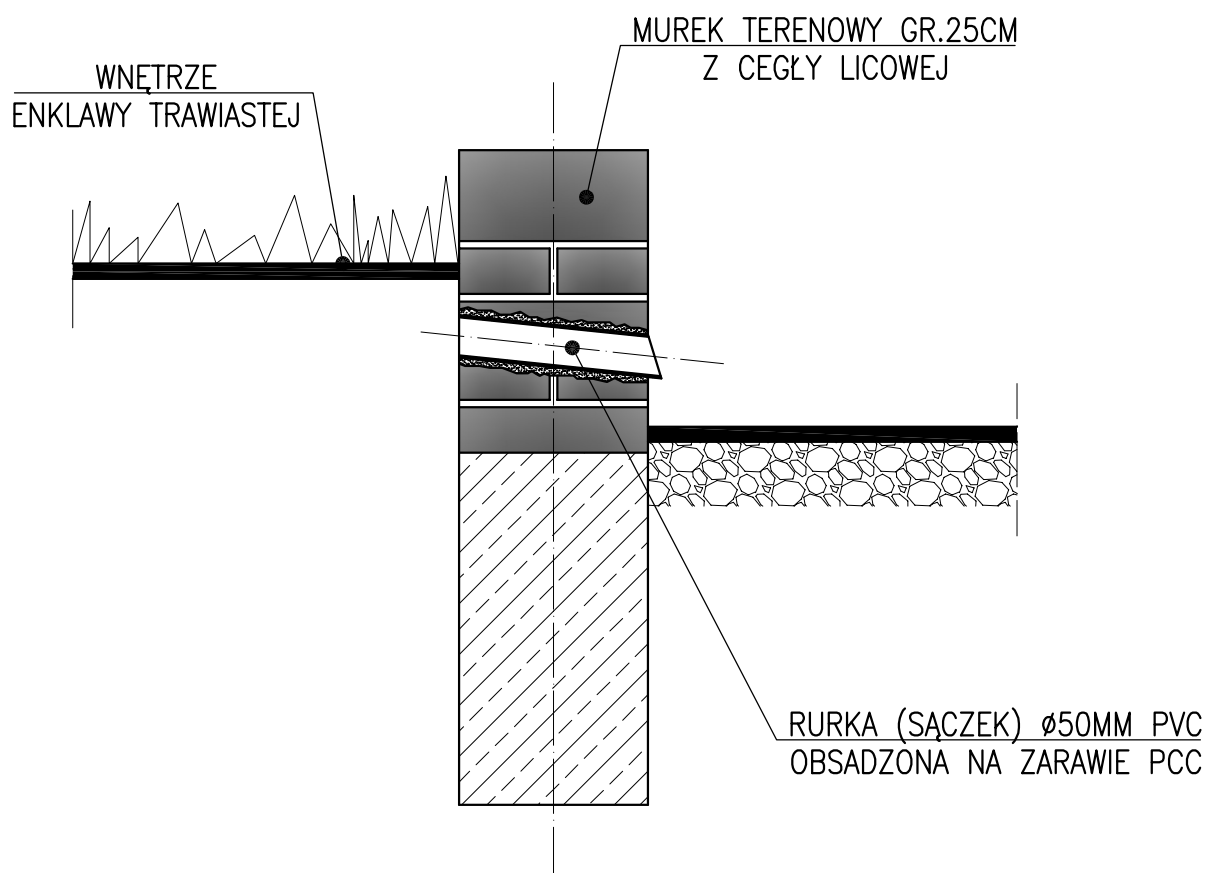

SZKOŁA PODSTAWOWA NR13 IM.JANA BRZECHWY, KOSZALIN		
PROJEKT BUDOWLANY WYKONANIA IZOLACJI ŚCIAN PODZIEMIA	Branża	A
SZCZEGÓŁ ODWODNIENIA	skala 1:10	
	Nr rys. 05/5	
opracował:	mgr inż. Janusz Moczala	