


# ÓDTWORZENIE IZOLACJI ŚCIAN POMIESZCZEN PIWNICZNYCH W BUDYNKU SZKOŁY PODSTAWOWEJ NR 13 im. JANA BRZECHWY W KOSZALINIE przy ul. RZEMIEŚLNICZEJ 9 PLAN SYTUACYJNY SKALA 1:500

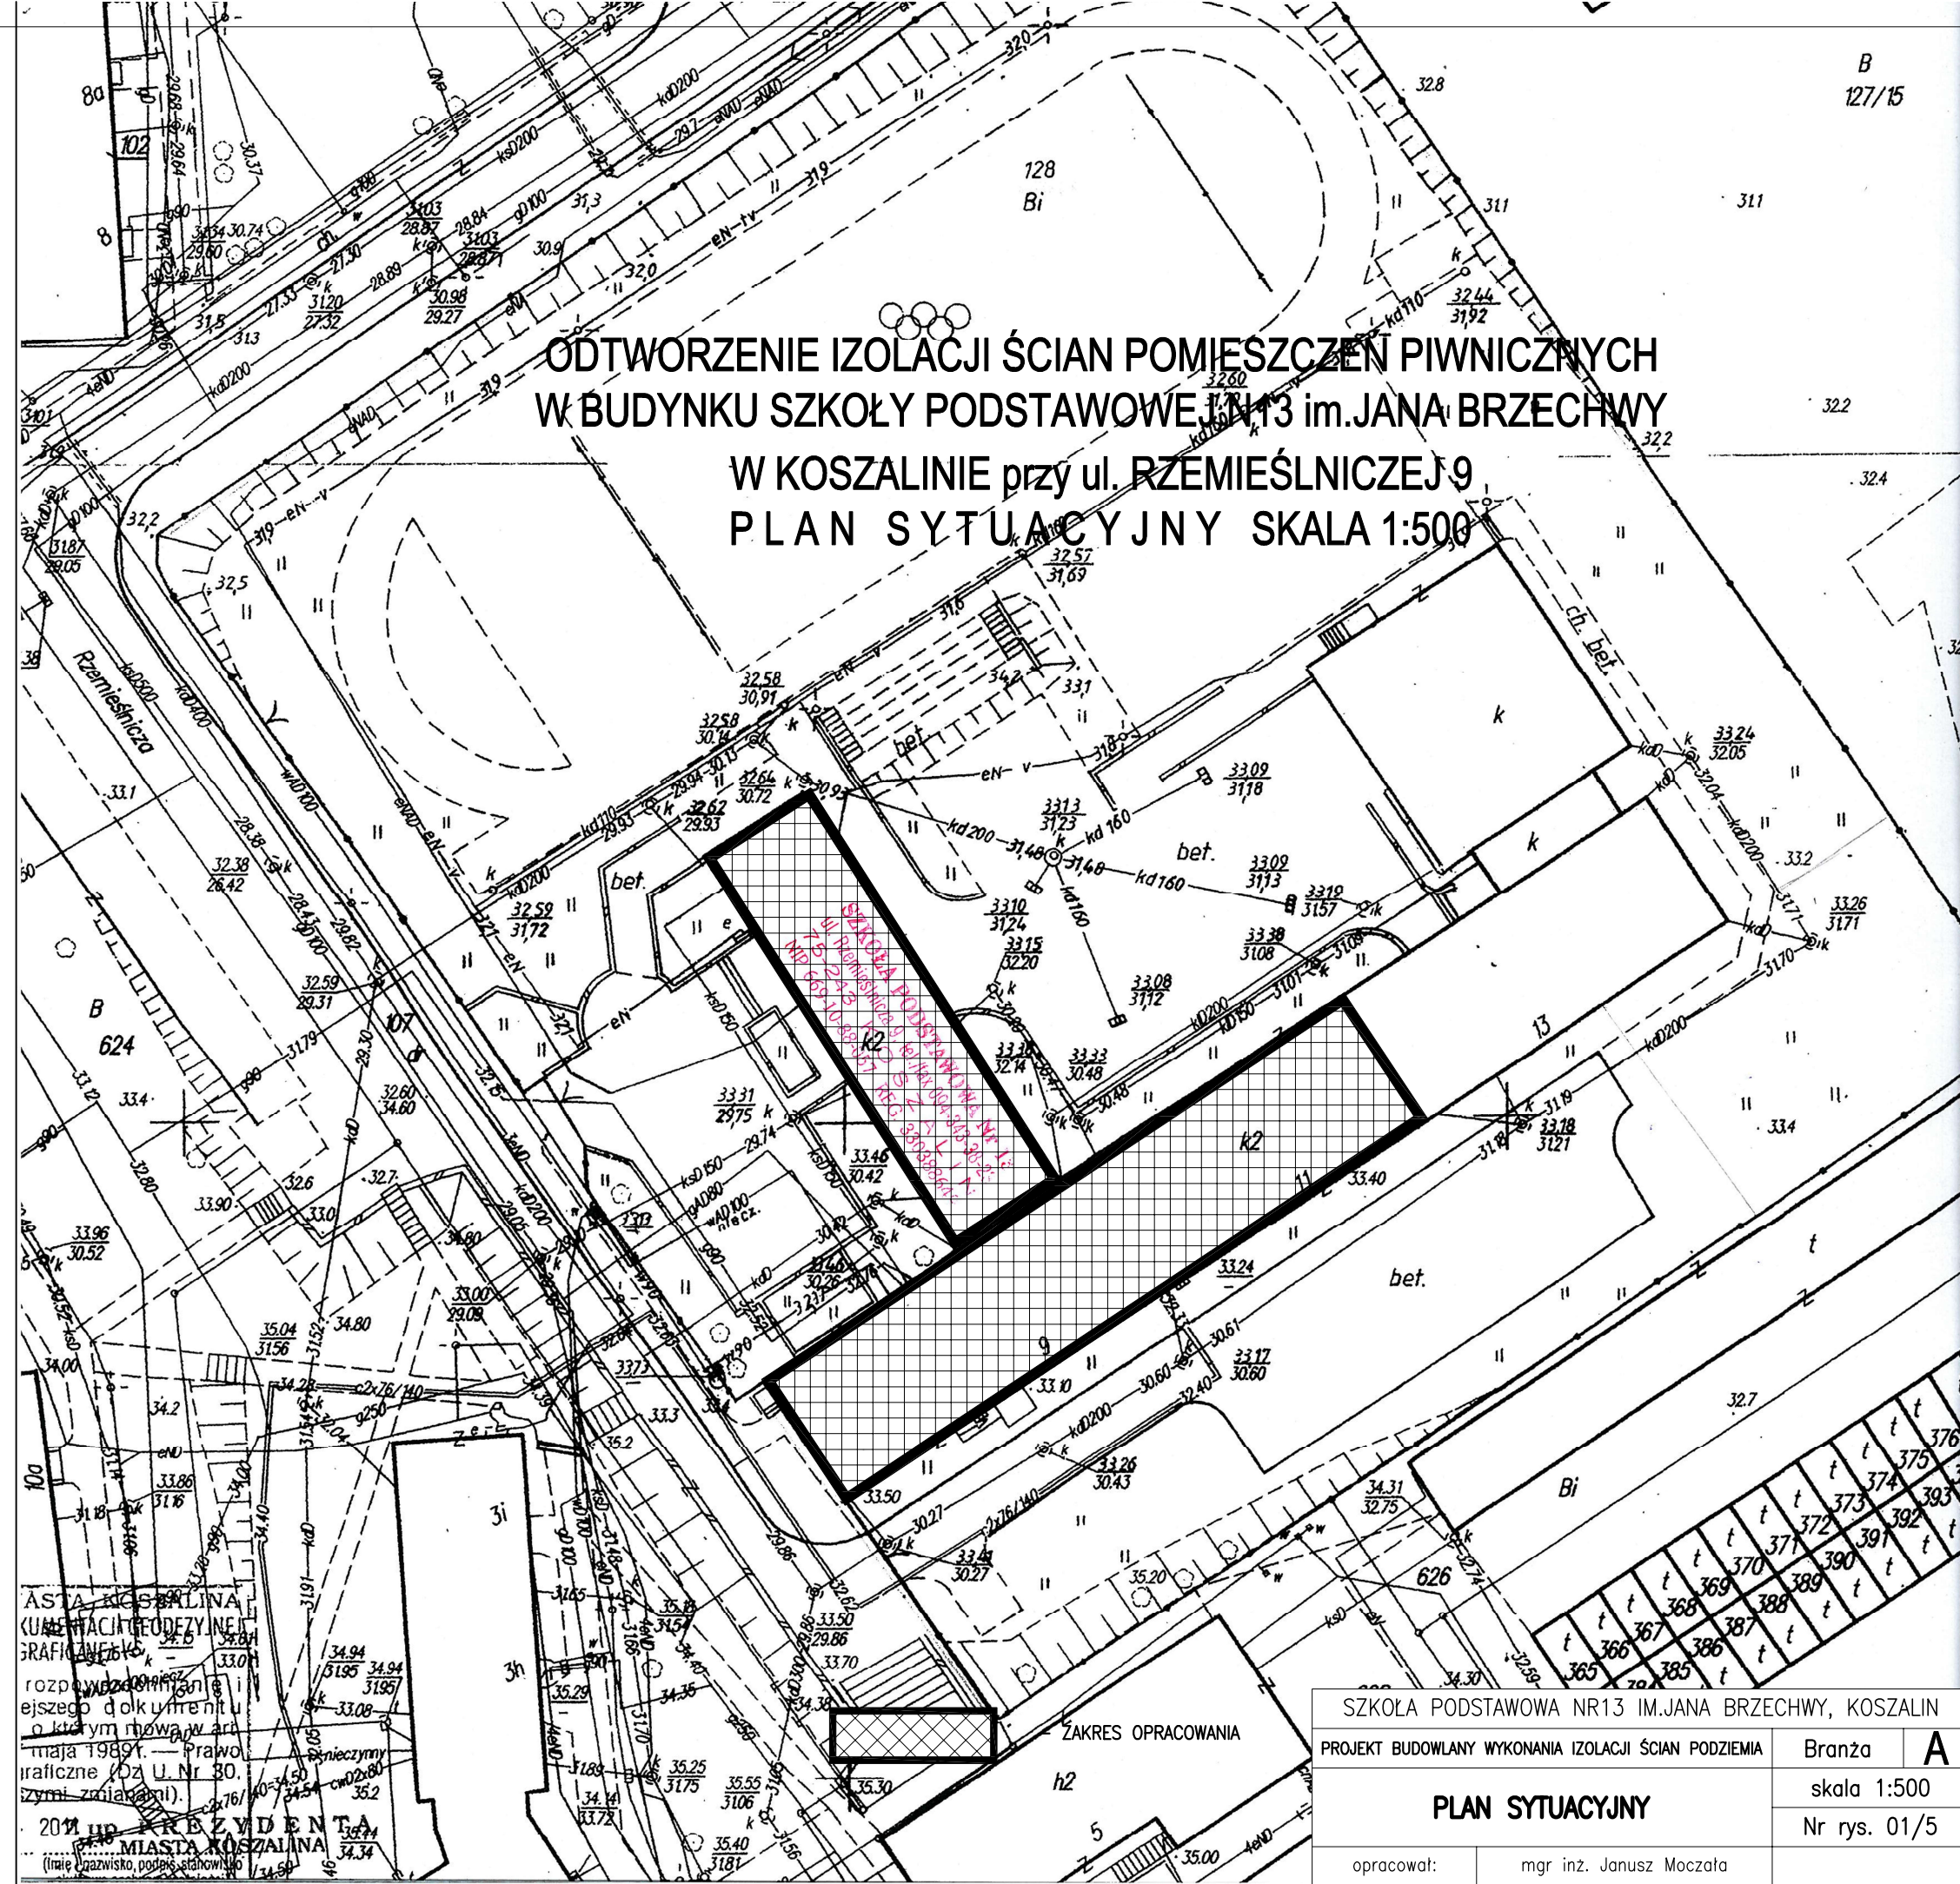

ASTA KOSZALIN  
 (UMENTACJA GEODEZYJNEJ  
 GRAFICZNEJ)  
 rozprowadzanie i  
 ejszego dokumentu  
 o którym mowa w art.  
 maja 1989r. - Prawo  
 raficzne (Dz.U. Nr 30.  
 zymi załącznikami).  
 2011 ul. REZYDENTA  
 MIASTA KOSZALINA  
 (linię gazową, podjętą do

ZAKRES OPRACOWANIA

SZKOŁA PODSTAWOWA NR13 IM.JANA BRZECHWY, KOSZALIN		Branża		<b>A</b>
PROJEKT BUDOWLANY WYKONANIA IZOLACJI ŚCIAN PODZIEMIA		skala		1:500
<b>PLAN SYTUACYJNY</b>		Nr rys.		01/5
opracował:	mgr inż. Janusz Moczata			