



A

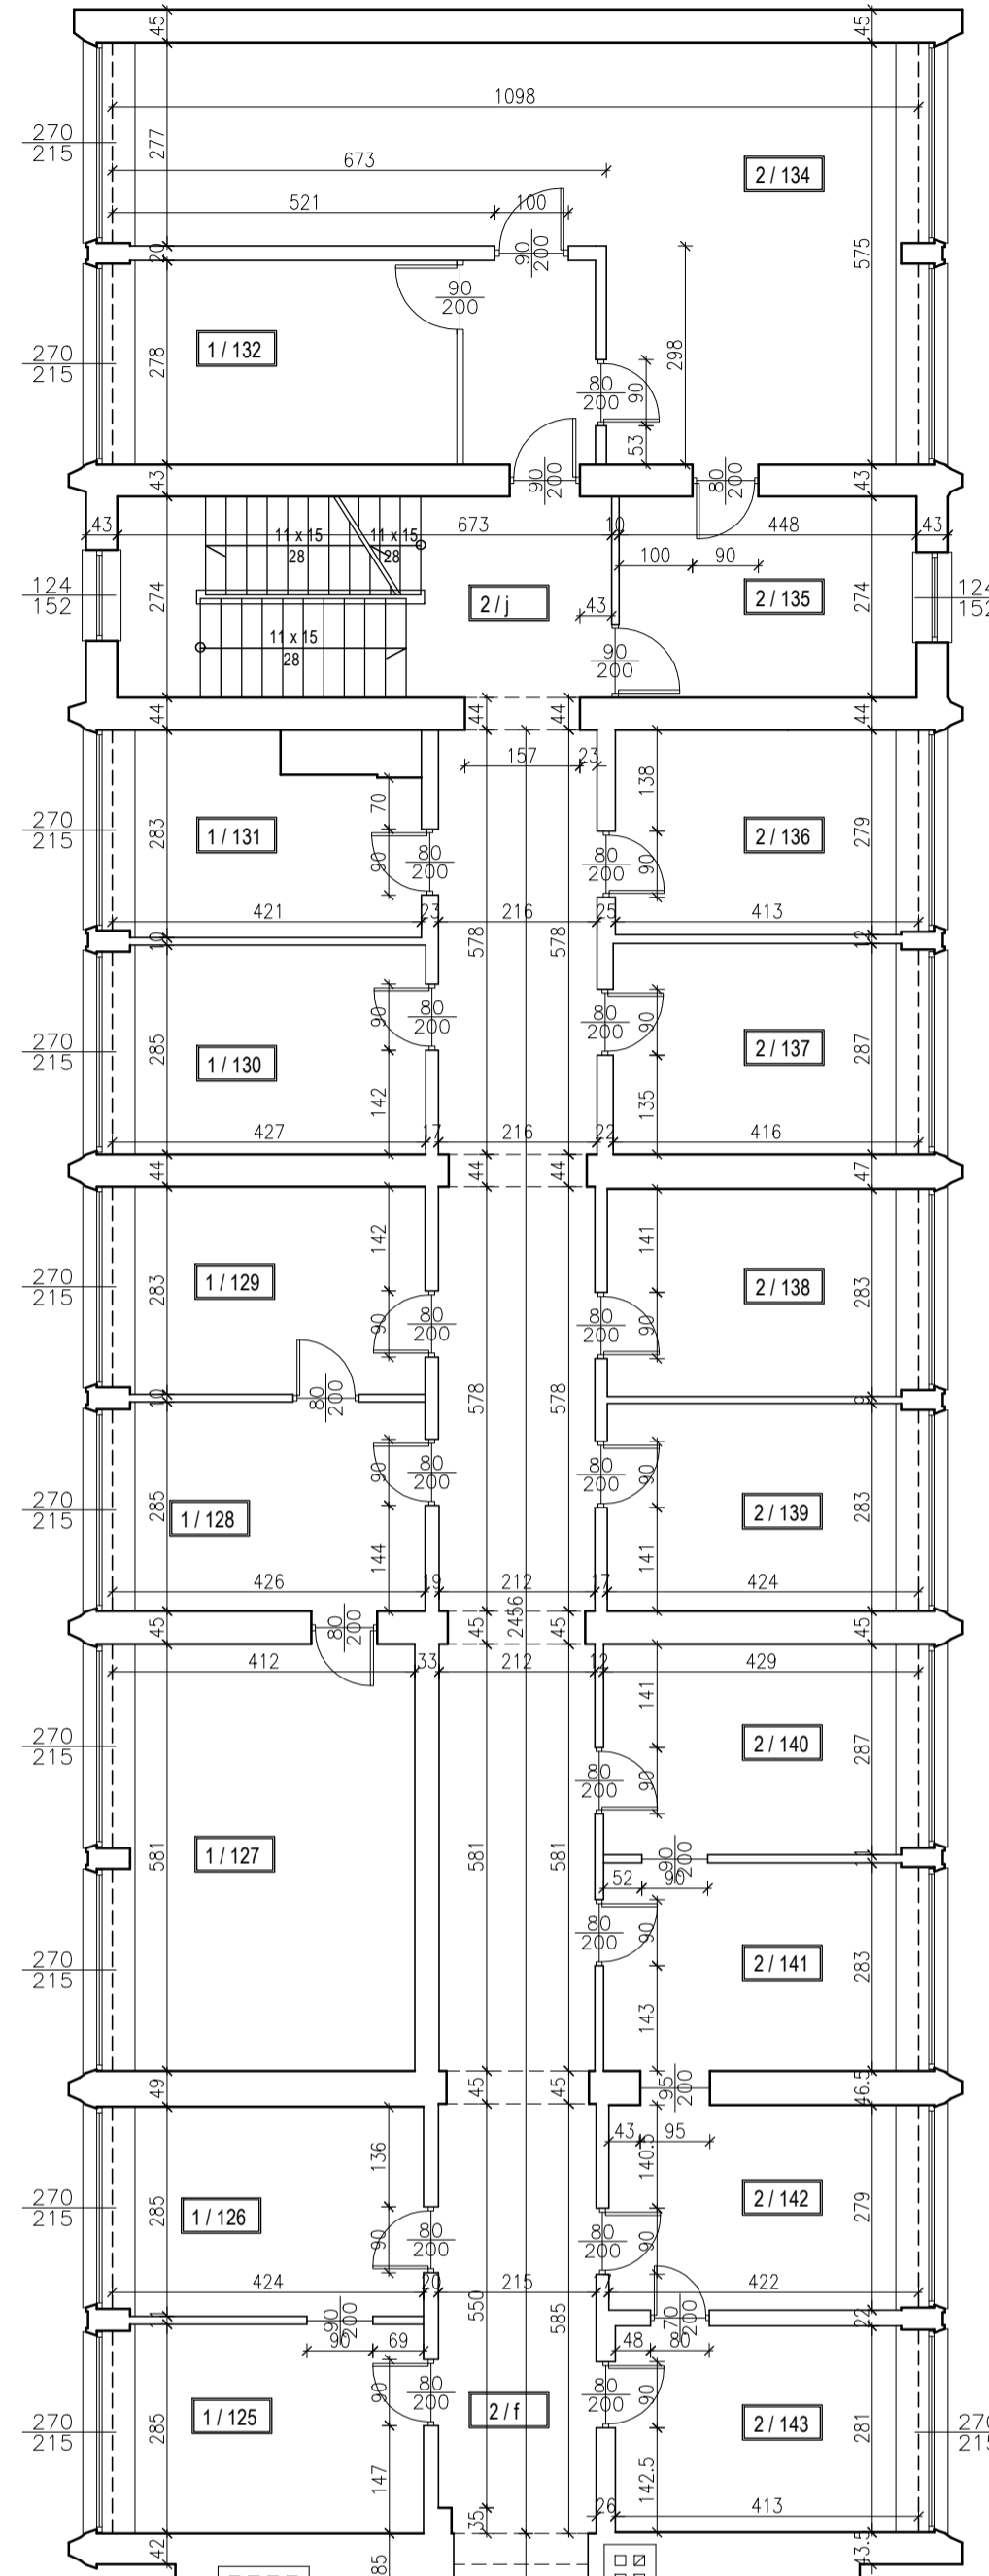

Nr. pom.	Nazwa pomieszczenia	Powierzchnia [m <sup>2</sup> ]
2/101	Zespół Radców Prawnych	12,3
2/102	Zespół Radców Prawnych	12,13
2/103	Zastępca Prezydenta Miasta	24,69
2/104	Sekretarz Miasta	21,28
2/105	Sekretariat	26,23
2/106	Sekretariat	21,76
2/107	Sekretariat	23,48
2/108	Zespół Radców Prawnych	11,73
2/109	Zespół Radców Prawnych	11,82
2/110	Wydział Spraw Obywatelskich - udostępnianie danych osobowych	23,9
2/111	Wydział Spraw Obywatelskich - sprawy wojskowe	11,66
2/112	Wydział Spraw Obywatelskich - odbiór dowodów osobistych	11,48
2/113	Wydział Spraw Obywatelskich - składanie wniosków o wydanie dowodów osobistych	11,81
2/114	Wydział Spraw Obywatelskich - składanie wniosków o wydanie dowodów osobistych	11,95
2/115	Wydział Spraw Obywatelskich - składanie wniosków o wydanie dowodów osobistych	12,03
2/117	Szanowność ds. BHP	6,5
2/118	Biuro Bezpieczeństwa i Zarządzania Kryzysowego	24,26
2/119	Wydział Spraw Obywatelskich	24,56
2/120	Wydział Spraw Obywatelskich - biuro meldunkowe	12,09
2/121	Wydział Spraw Obywatelskich - biuro meldunkowe	12,05
2/122	Wydział Spraw Obywatelskich	24,35
2/125	Wydział Spraw Obywatelskich - ewidencja ludności	12,06
2/126	Dyrektor Wydziału Spraw Obywatelskich	12,06
2/127	Skarbnik Miasta	23,87
2/128	Skarbnik Miasta	12,12
2/129	Dyrektor Wydziału Księgowości	12,03
2/130	Referat Dochodów Budżetu Miasta	12,42
2/131	Kierownik Referatu Wydatków	10,7
2/132	Wydział Księgowości	18,28
2/134	Wydział Księgowości	42,98
2/135	Wydział Księgowości	11,1
2/136	Wydział Finansowy	11,51
2/137	Dyrektor Wydziału Finansowego	11,9
2/138	Wydział Finansowy	11,92
2/139	Wydział Finansowy	11,96
2/140	Referat Dochodów Budżetu Miasta	12,29
2/141	Kierownik Referatu Dochodów Budżetu Miasta	12,11
2/142	Referat Dochodów Budżetu Miasta	11,77
2/143	Zespół Radców Prawnych - Sekretariat	11,59
2/a	WC damskie	9,99
2/b	WS męskie	19,94
2/c	WC dla niepełnosprawnych	5,64
2/d	Hol Główny	83,69
2/e	Hol Zachodni	55,56
2/f	Hol Północny	64,13
2/g	Hol Wschodni	17,97
2/h	Klatka Schodowa Główna - I piętro	26
2/i	Klatka Schodowa Zachodnia - I piętro	13,58
2/j	Klatka Schodowa Północna - I piętro	18,45
Suma		<b>941,71</b>

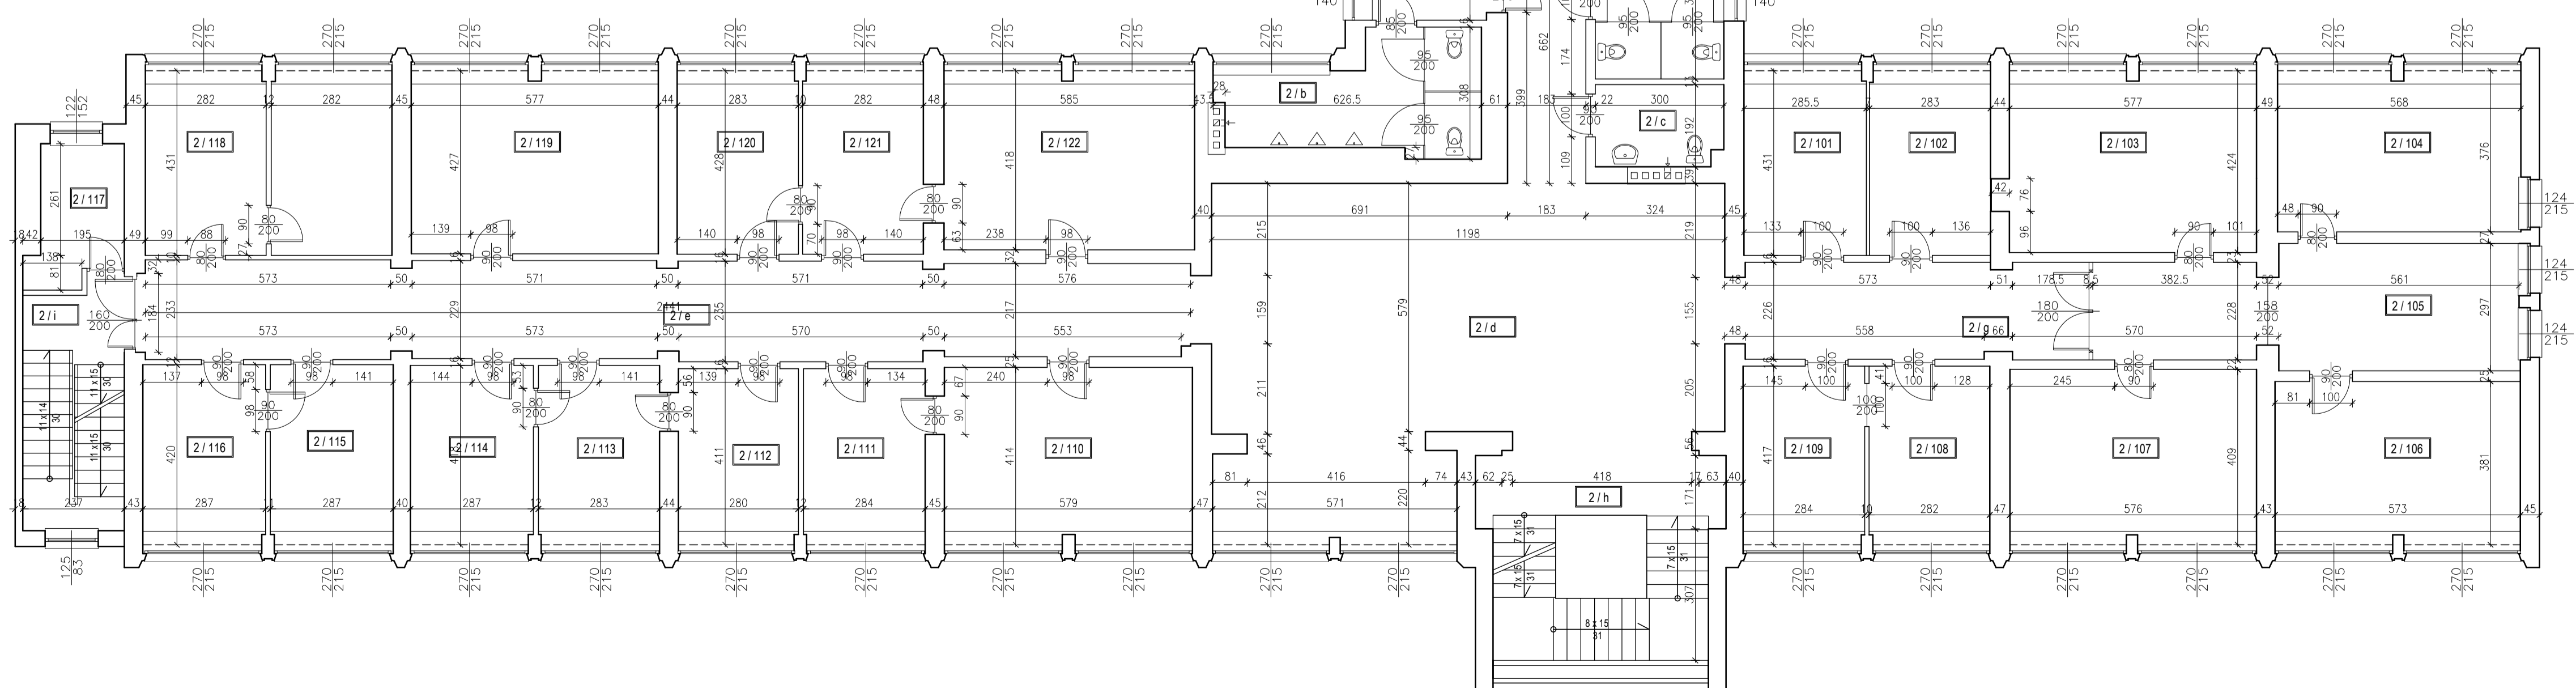

UWAGA:  
 - wymiary zewnętrzne ujęte na rzucie parteru,  
 - wymiary nie ujęte zawarte są na rzucie parteru

ZAMAWIENIE: <b>Urząd Miejski Koszalin</b>		<b>PROJEKT PLUS</b>	
DIREKT: <b>Urząd Miejski - Ratusz</b>		PROJEKTOWANIE: <b>NADZÓR I OBSŁUGA INWESTYCJI</b>	
MOCZAJ OPRAC: <b>ul. Rynek Staromiejski 6,7</b>		mgr inż. Damian Łucka	
MOCZAJ OPRAC: <b>INWENTARYZACJA BUDOWLANA</b>		ul. Budowlanych 20/1, 76-400 Szczecinek, Tel. 495 292 999	
<b>Rzut I piętra</b>			
OPRACOWAŁ:	IMIE I NAZWISKO:	PODPIS:	SKALA:
OPRACOWAŁ:	mgr inż. Damian Łucka		1:100
DATA:	grudzień 2010	BRANŻA:	Arch-Bud
NR. RYSUNKU:			<b>3</b>