



A

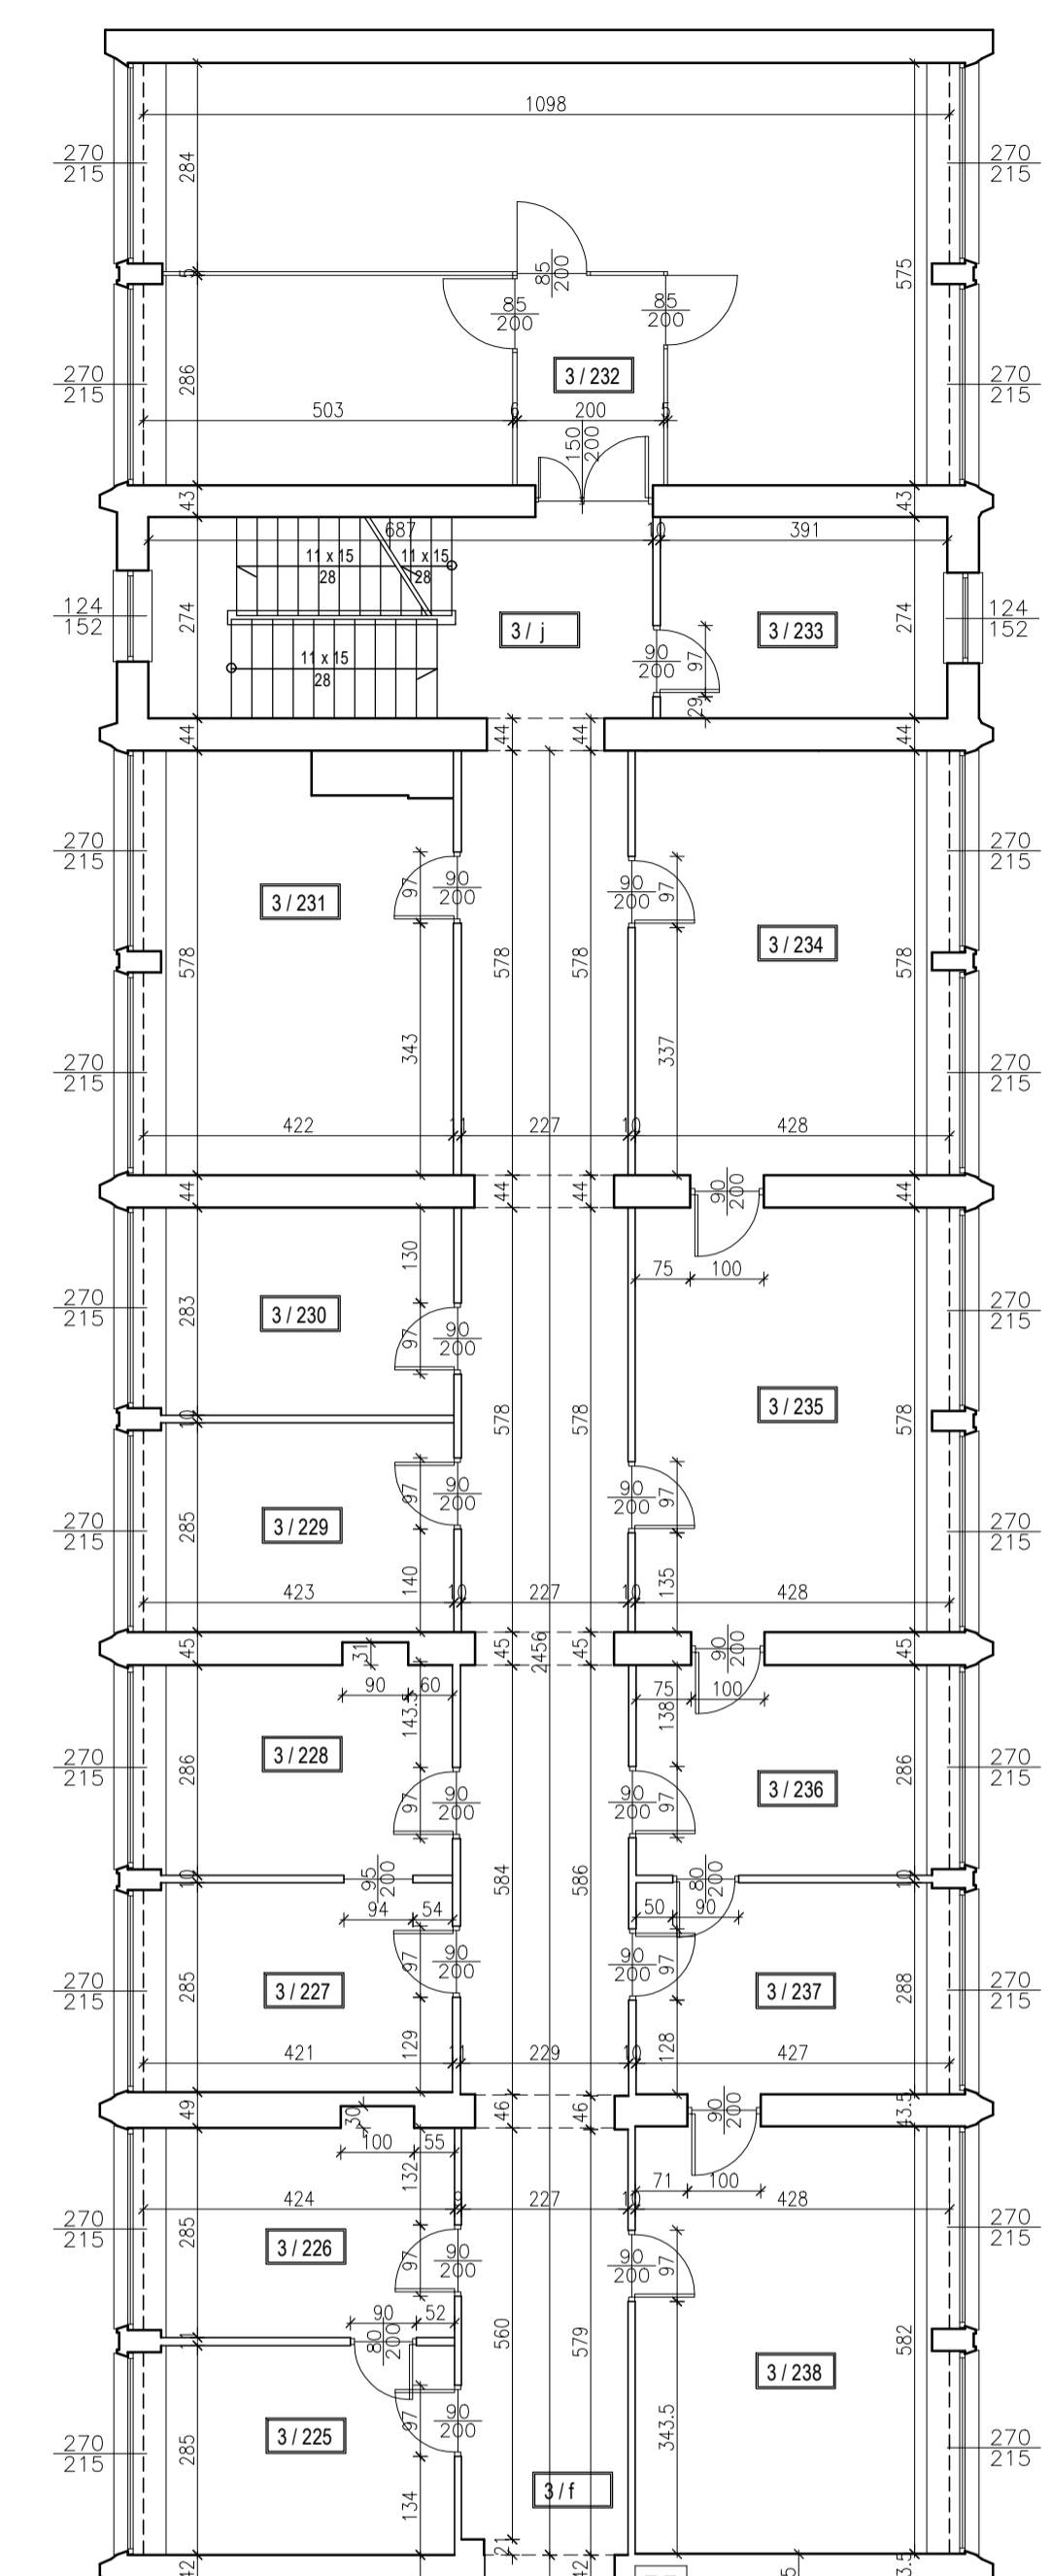

Nr. pom.	Nazwa pomieszczenia	Powierzchnia [m <sup>2</sup> ]
3/201	Rzecznik Miasta	12,21
3/202	Biuro Promocji i Informacji	12,17
3/203	Biuro Promocji i Informacji	11,89
3/204	Sekretariat	18,35
3/204 A	Pomieszczenie Socjalne	12,21
3/204 B	Prezydent Miasta	63,19
3/205	Zastępca Prezydenta Miasta do Spraw Polityki Społecznej	46,3
3/211	Biuro Rady Miejskiej	36,06
3/212	Dyrektor Biura Rady Miejskiej	11,85
3/213	Biuro Rady Miejskiej	11,84
3/214	Pomieszczenie Gospodarcze	11,88
3/215	Pokój Radnych	11,86
3/216	Wydział Administracyjno - Organizacyjny	11,9
3/217	Wydział Administracyjno - Organizacyjny	5,09
3/218	Wydział Administracyjno - Organizacyjny	12,22
3/219	Wydział Administracyjno - Organizacyjny	12,25
3/220	Dyrektor Wydziału Administracyjno - Organizacyjnego	12,22
3/221	Wydział Administracyjno - Organizacyjny	12,22
3/221 A	Wydział Administracyjno - Organizacyjny	12,09
3/222	Wydział Administracyjno - Organizacyjny - Kadry	11,88
3/223	Wydział Administracyjno - Organizacyjny - Kadry	12,27
3/224	Pomieszczenie Informatyków	12,45
3/225	Kierownik Referatu Obrotu Nieruchomościami	12,04
3/226	Wydział Nieruchomości - Referat Obrotu Nieruchomościami	12,36
3/227	Wydział Nieruchomości - Referat Gospodarki Nieruchomościami Skarbu Państwa	11,93
3/228	Kierownik Referatu Gospodarki Nieruchomościami Skarbu Państwa	12,3
3/229	Kierownik Referatu Gospodarki Nieruchomościami Miasta	12,03
3/230	Wydział Nieruchomości - Referat Gospodarki Nieruchomościami Miasta	11,95
3/231	Wydział Nieruchomości - Referat Gospodarki Nieruchomościami Miasta	23,09
3/232	Biuro Informatyki	62,97
3/233	Kierownik Biura Informatyki	10,71
3/234	Wydział Nieruchomości - Referat Gospodarki Nieruchomościami Miasta	24,66
3/235	Wydział Nieruchomości - Referat Gospodarki Nieruchomościami Miasta	24,67
3/236	Wydział Nieruchomości - Referat Obrotu Nieruchomościami	12,19
3/237	Wydział Nieruchomości - Referat Obrotu Nieruchomościami	12,28
3/238	Wydział Nieruchomości - Referat Obrotu Nieruchomościami	24,84
3/a	WC damskie	9,99
3/b	WS męskie	19,94
3/c	WC dla niepełnosprawnych	14,59
3/d	Hol Główny	83,86
3/e	Hol Zachodni	53,17
3/f	Hol Północny	67,35
3/g	Hol Wschodni	20,02
3/h	Klatka Schodowa Główna - I piętro	26
3/i	Klatka Schodowa Zachodnia - I piętro	14,93
3/j	Klatka Schodowa Północna - I piętro	18,82
	Suma	<b>971,09</b>

158

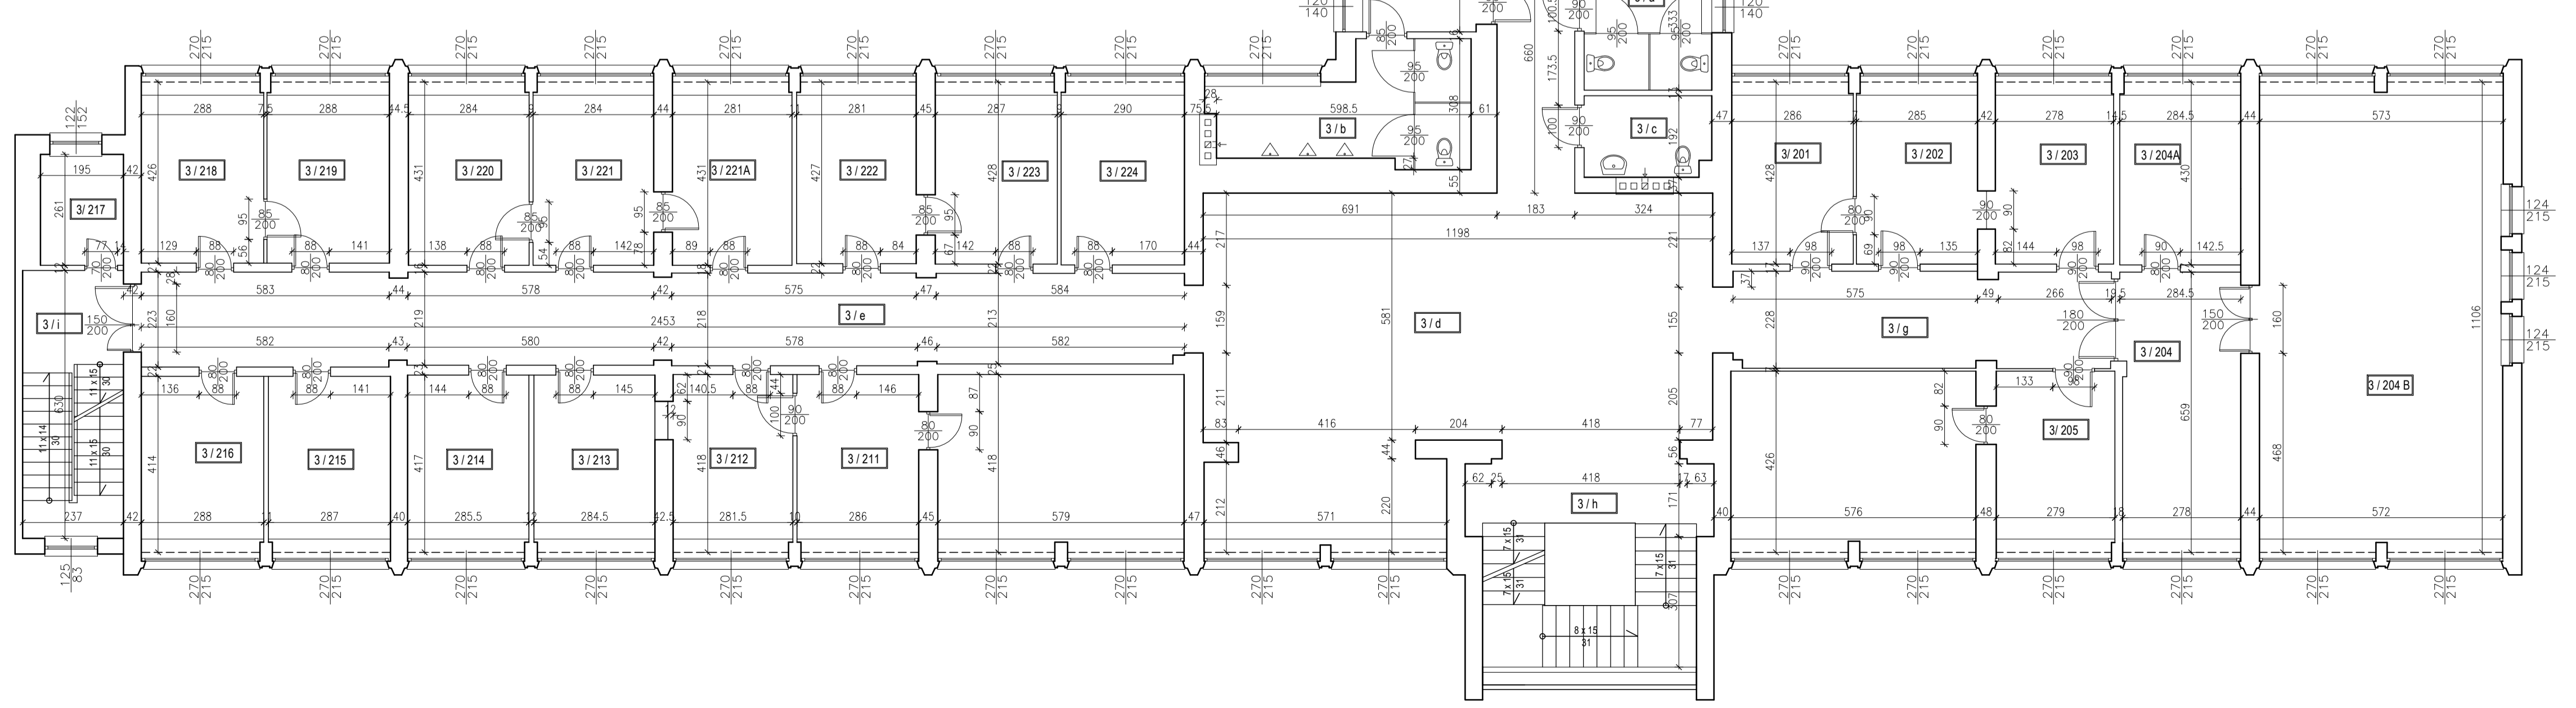

UWAGA:  
 - wymiary zewnętrzne ujęte na rzucie parteru,  
 - wymiary nie ujęte zawarte są na rzucie parteru

ZAMAWIAJĄCY: <b>Urząd Miejski Koszalin</b>		PRACOWNIA: <b>PLUS</b>	
DIREKTOR: <b>Urząd Miejski - Ratusz</b>		PROJEKTOWANIE, NADZÓR I OBSŁUGA INWESTYCJI	
ADRES: <b>ul. Rynek Staromiejski 6,7</b>		ul. Budowlanych 26/1, 76-400 Szczecinek, Tel. 495 292 999	
TYP PROJEKTU: <b>INWENTARYZACJA BUDOWLANA</b>			
Rzut I piętra			
OPRACOWAŁ: <b>mgr inż. Damian Łucka</b>	PODPIS:	SKALA: <b>1:100</b>	DATA: <b>grudzień 2010</b>
BRANŻA: <b>Arch-Bud</b>			NR RYSUNKU: <b>4</b>