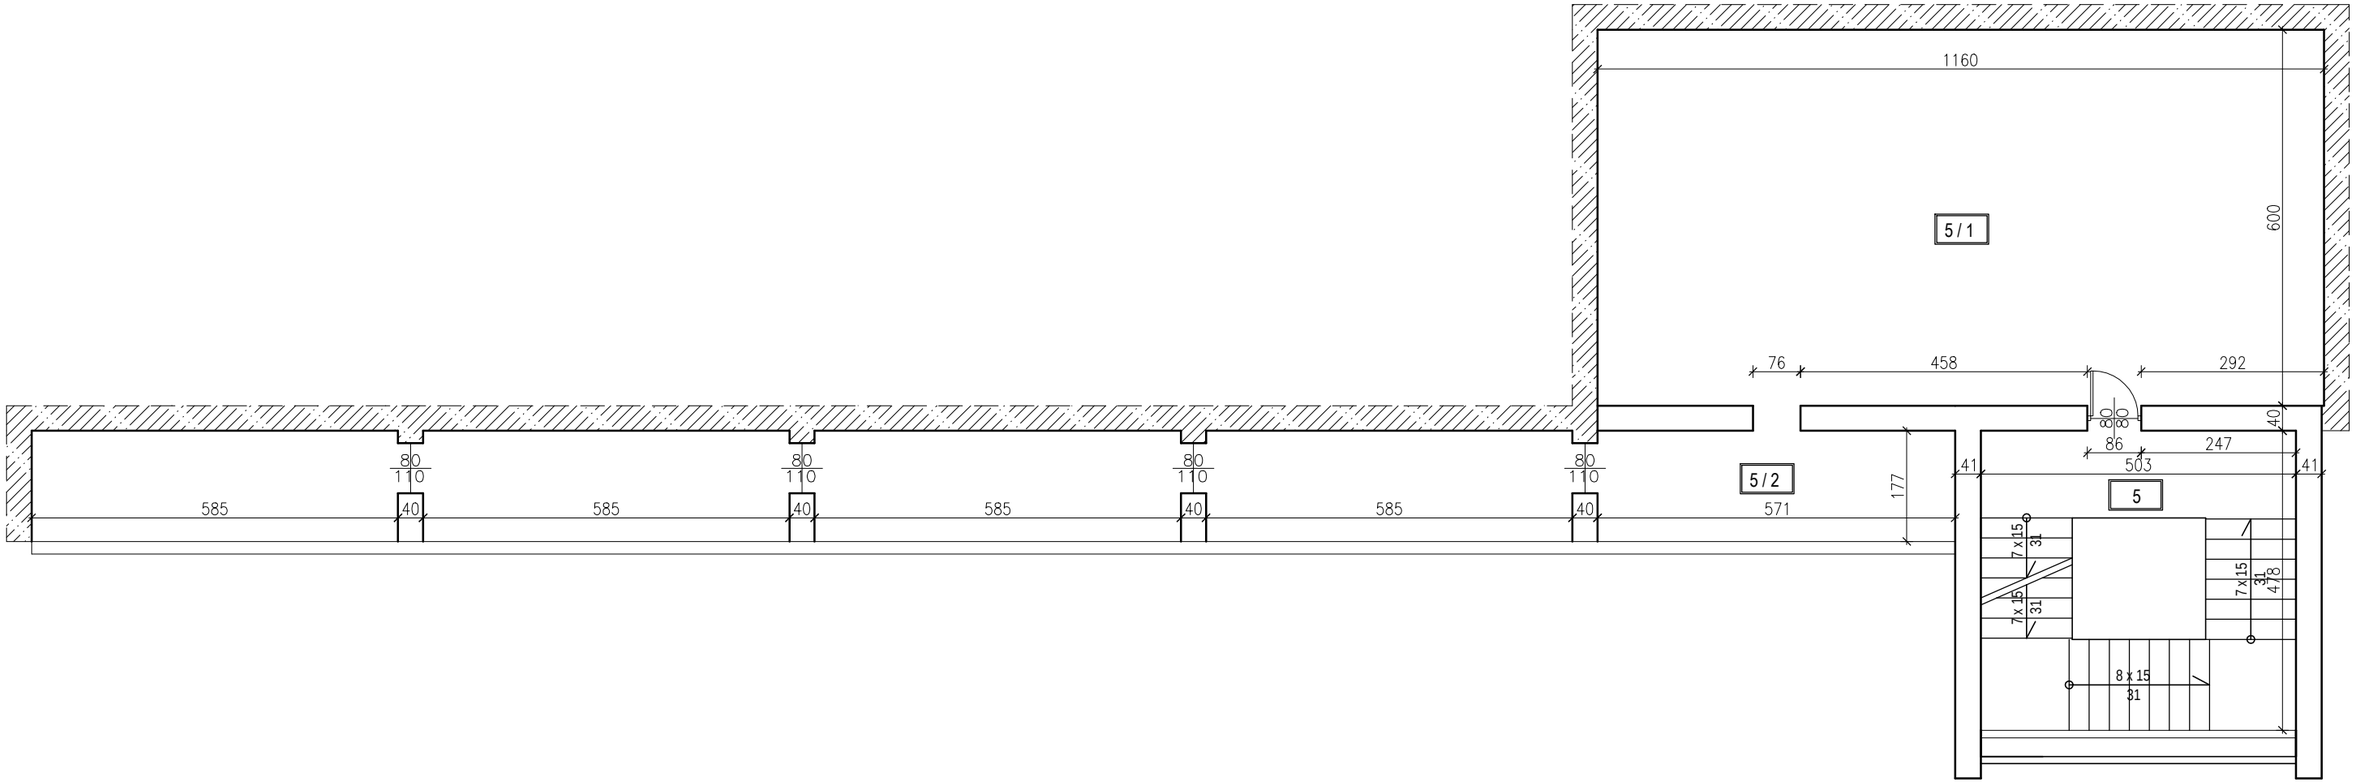

ZAMAWIAJĄCY	Urząd Miejski Koszalin		
OBIEKT	Urząd Miejski - Ratusz ul. Rynek Staromiejski 6-7		
RODZAJ OPRAC.	INWENTARYZACJA BUDOWLANA		
TREŚĆ RYSUNKU	Rzut strychu		
OPRACOWAŁ	IMIĘ I NAZWISKO: mgr inż. Damian Ludka	PODPIS:	SKALA: 1:100

PROJEKT PLUS
PROJEKTOWANIE, NADZÓR I OBSŁUGA INWESTYCJI
mgr inż. Damian Ludka
ul. Budowlanych 3b/1, 78-400 Szczecinek Tel. 695 292 559

DATA: grudzień 2010

BRANŻA: Arch-Bud

NR RYSUNKU: 6