


Załącznik graficzny do warunków I przetargu
w dniu 14 listopada 2024 r.
w pobliżu ul. Mieszka I
obręb nr 0010
działka nr 23/30 o powierzchni 0,0212 ha

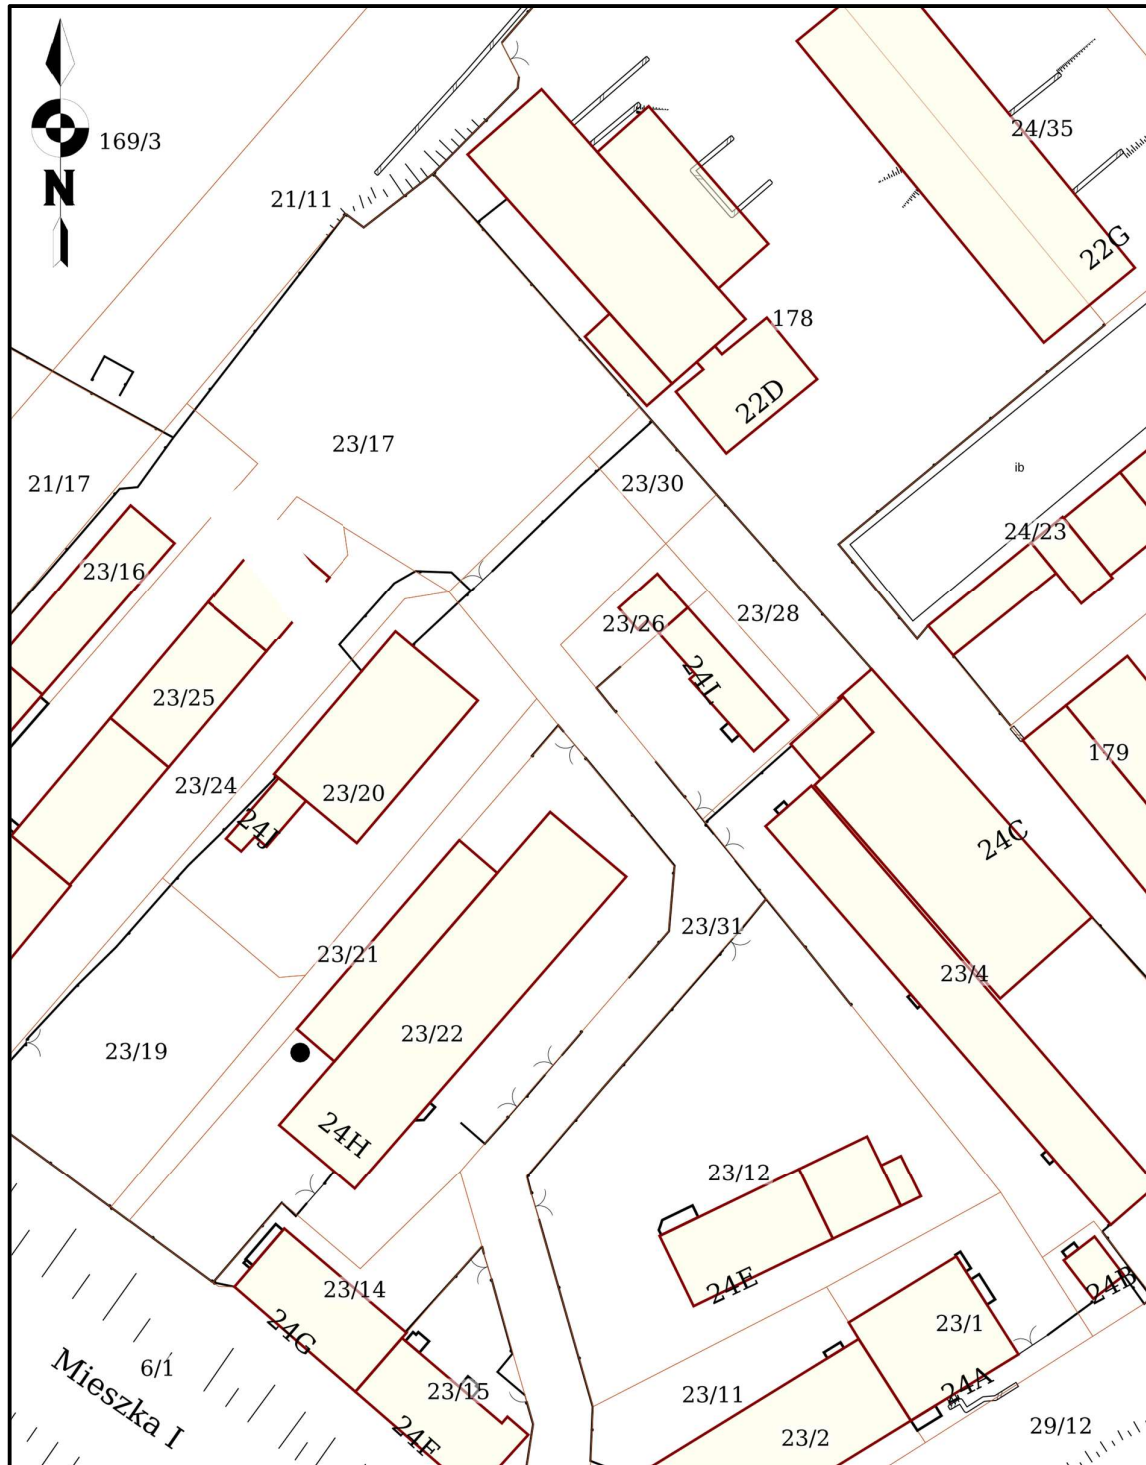

wz. PREZYDENTA MIASTA
ZASTĘPCA PREZYDENTA
Beata Górecka