




Załącznik graficzny nr 2 do warunków I przetargu  
w dniu 4 grudnia 2024 r.  
ul. Batalionów Chłopskich  
obręb nr 0015  
działka nr 102/6 o powierzchni 0,1076 ha

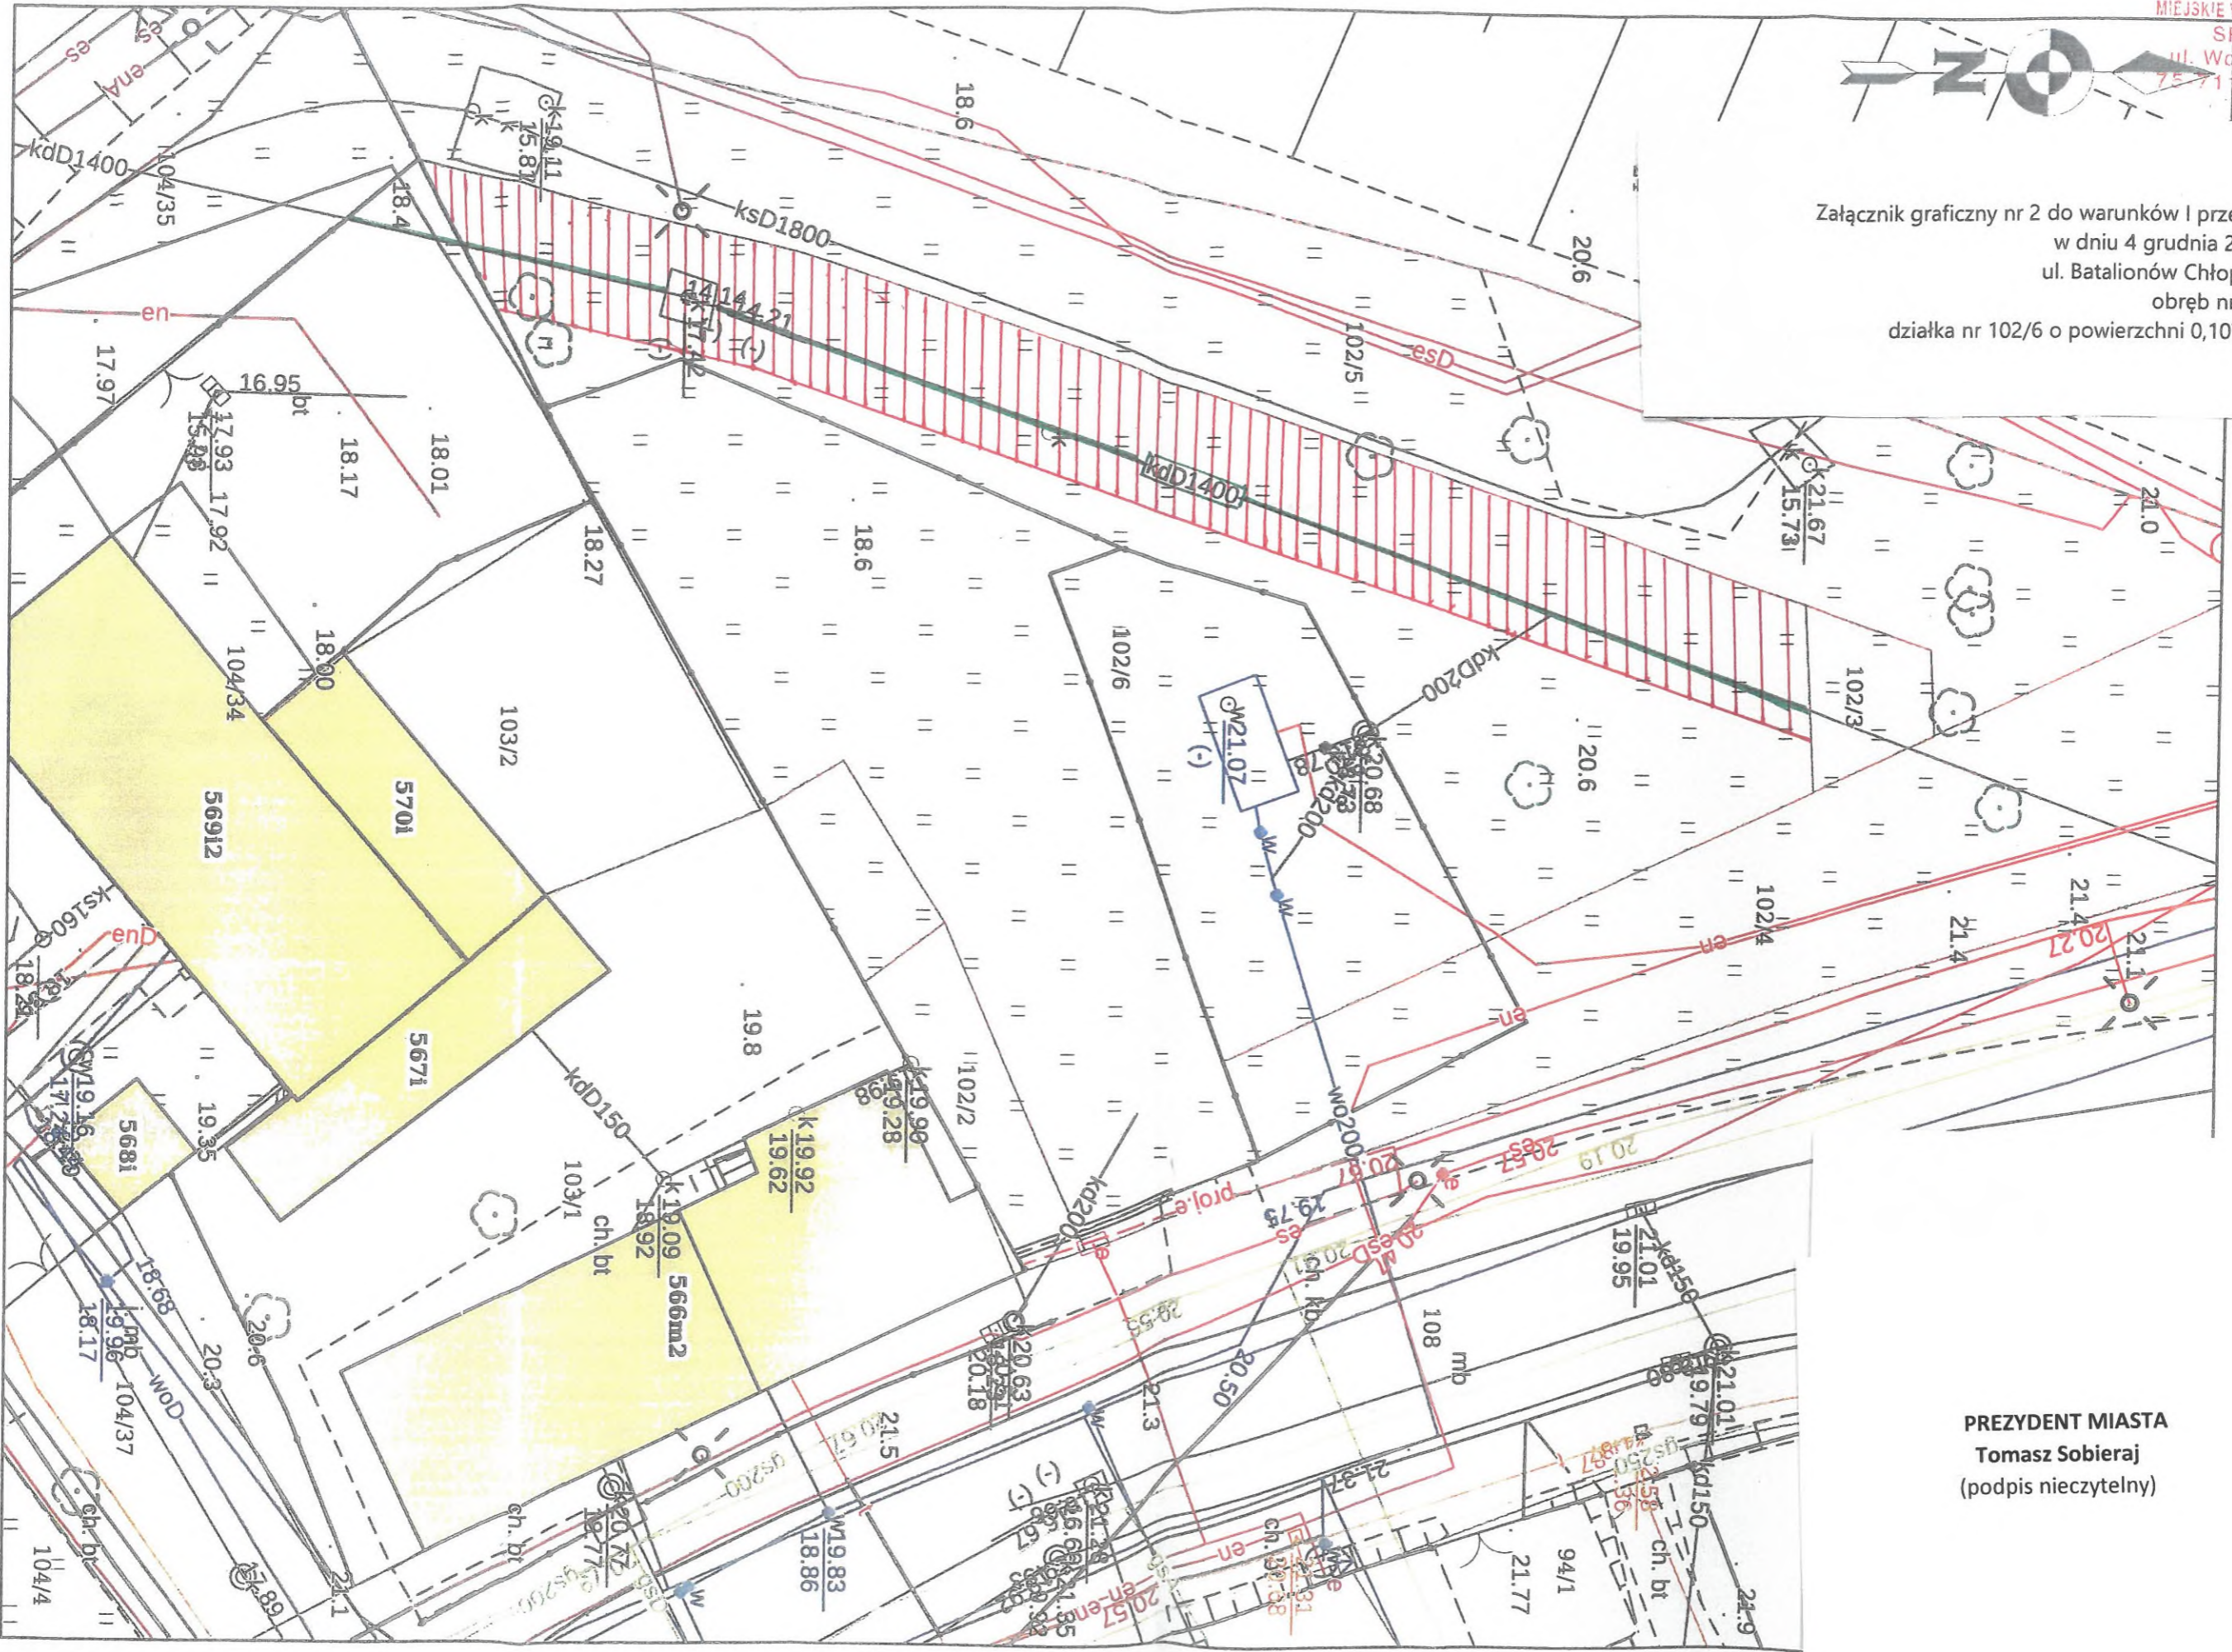

Mapa

Skala 1:250

PREZYDENT MIASTA  
Tomasz Sobieraj  
(podpis nieczytelny)