


Załącznik graficzny nr 2 do warunków I przetargu
W dniu 28 stycznia 2025 r.
rzut lokalu mieszkalnego nr 3
ul. Tadeusza Rejtana 6

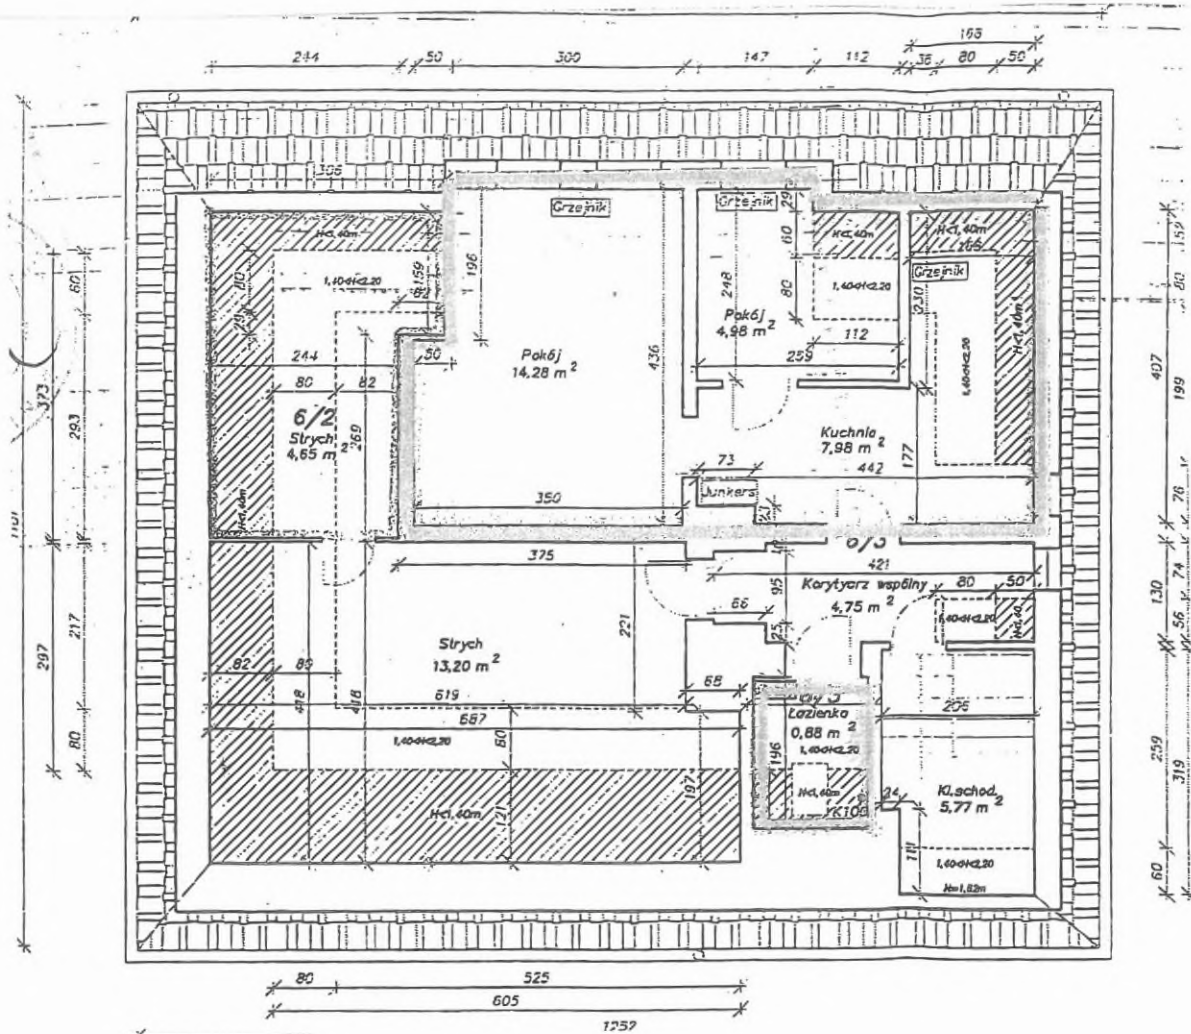

BIEKT:	LOKAL MIESZKALNY NR 3	Skala: 1:100
OKALIZACJA:	KOSZALIN UL. Rejtana 6	Data: listopad 2023 r.
RZEDMIOT:	RZUT PODDASZA	Nr rysunku :1/1
PRACOWAŁ:	inż. Ryszard Bruski; uprawnienia: 1.architektoniczne UAN/N7210/594/87 wydane dn.1987-09-22 2.konstrukcyjne UAN-N-7210/144/84 wyd. dnia 4.10.1984r.	Podpis:

Zestawienie powierzchni	
Rodzaj pomieszczenia	Powierzchnia użytkowa(m2)
Pokój	14,28
Pokój	4,98
Kuchnia	7,98
łazienka	0,88
Razem	28,12

OŚWIADCZENIE
Lokal mieszkalny wydzielony przegrodami trwałymi (betonowe/murowane) -oznaczony na rzucie kolorem zielonym. Oświadczam, że w.w. lokal jest samodzielnym lokalem mieszkalnym w rozumieniu Art. 2 ust.2 ustawy z dnia 24 czerwca 1994 roku o własności lokali (tj. z dnia 21 maja 2021 r. (Dz.U. z 2021 r. poz. 1048).
Koszalin 15.11.2023 r.

PREZYDENT MIASTA
Tomasz Sobieraj