




Załącznik graficzny nr 2 do warunków II przetargu  
w dniu 20 lutego 2025 r.  
ul. Batalionów Chłopskich  
obręb nr 0015  
działka nr 102/6 o powierzchni 0,1076 ha

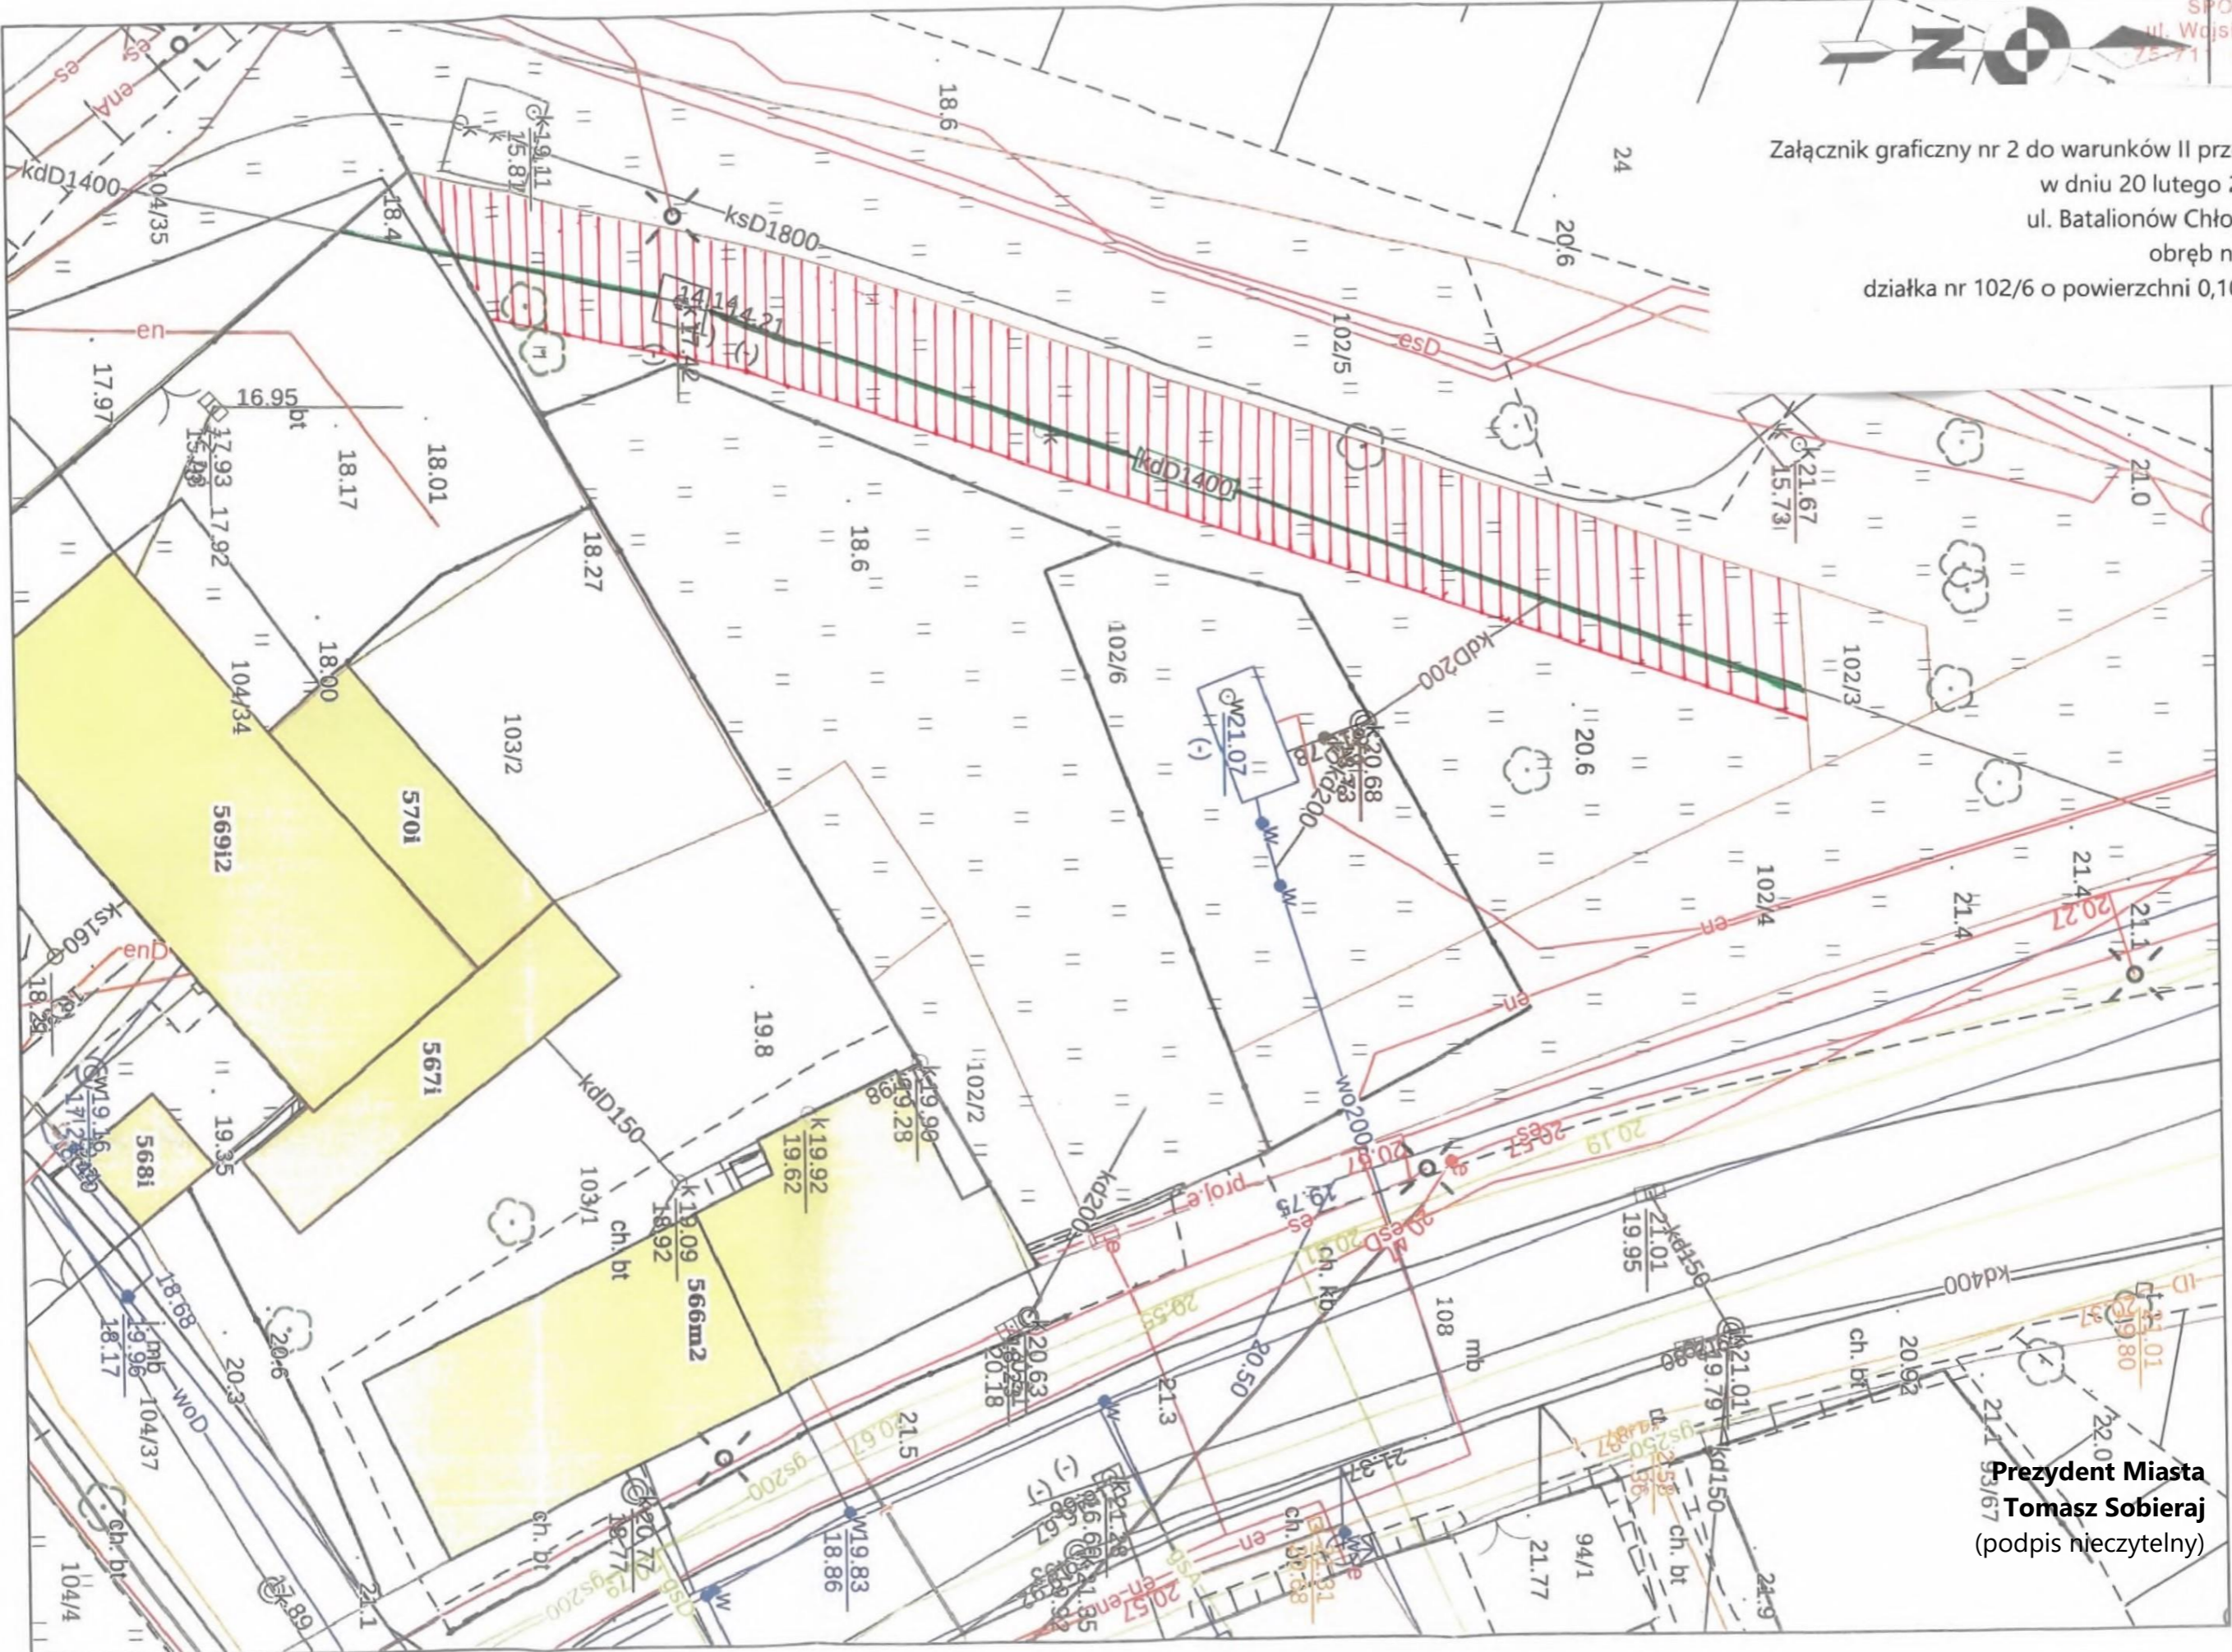

Skala 1:250

Mapa

Prezydent Miasta  
Tomasz Sobieraj  
(podpis nieczytelny)