

**Projekt**

z dnia 17 grudnia 2024 r.

**UCHWAŁA NR .....  
RADY MIEJSKIEJ W KOSZALINIE**

z dnia ..... r.

**w sprawie przystąpienia do sporządzenia zmiany miejscowego planu zagospodarowania przestrzennego obszaru położonego w Koszalinie pomiędzy ulicami: Marszałka Józefa Piłsudskiego, Tytusa Chałubińskiego, Leśną, Mieczysława Karłowicza, Promykową, Słoneczną oraz granicą lasu w Koszalinie.**

Na podstawie art. 14 ust. 1, 2 i 4 w związku z art. 27 ustawy z dnia 27 marca 2003 r. o planowaniu i zagospodarowaniu przestrzennym (Dz. U. z 2024 r. poz. 1130) Rada Miejska w Koszalinie uchwała, co następuje:

**§ 1.** 1. Przystępuje się do sporządzenia zmiany miejscowego planu zagospodarowania przestrzennego obszaru położonego w Koszalinie pomiędzy ulicami: Marszałka Józefa Piłsudskiego, Tytusa Chałubińskiego, Leśną, Mieczysława Karłowicza, Promykową, Słoneczną oraz granicą lasu w Koszalinie, przyjętego uchwałą Nr XXX/513/2021 Rady Miejskiej w Koszalinie z dnia 25 marca 2021 r. (Dziennik Urzędowy Województwa Zachodniopomorskiego z dnia 23 kwietnia 2021 r. poz. 1700).



2. Granice obszaru objętego zmianą miejscowego planu zagospodarowania przestrzennego, o którym mowa w ust. 1 określono na mapie stanowiącej załącznik graficzny do niniejszej uchwały

**§ 2.** Wykonanie uchwały powierza się Prezydentowi Miasta Koszalina.

**§ 3.** Uchwała wchodzi w życie z dniem podjęcia.

Przewodniczący Rady Miejskiej  
w Koszalinie

Artur Wezgraj

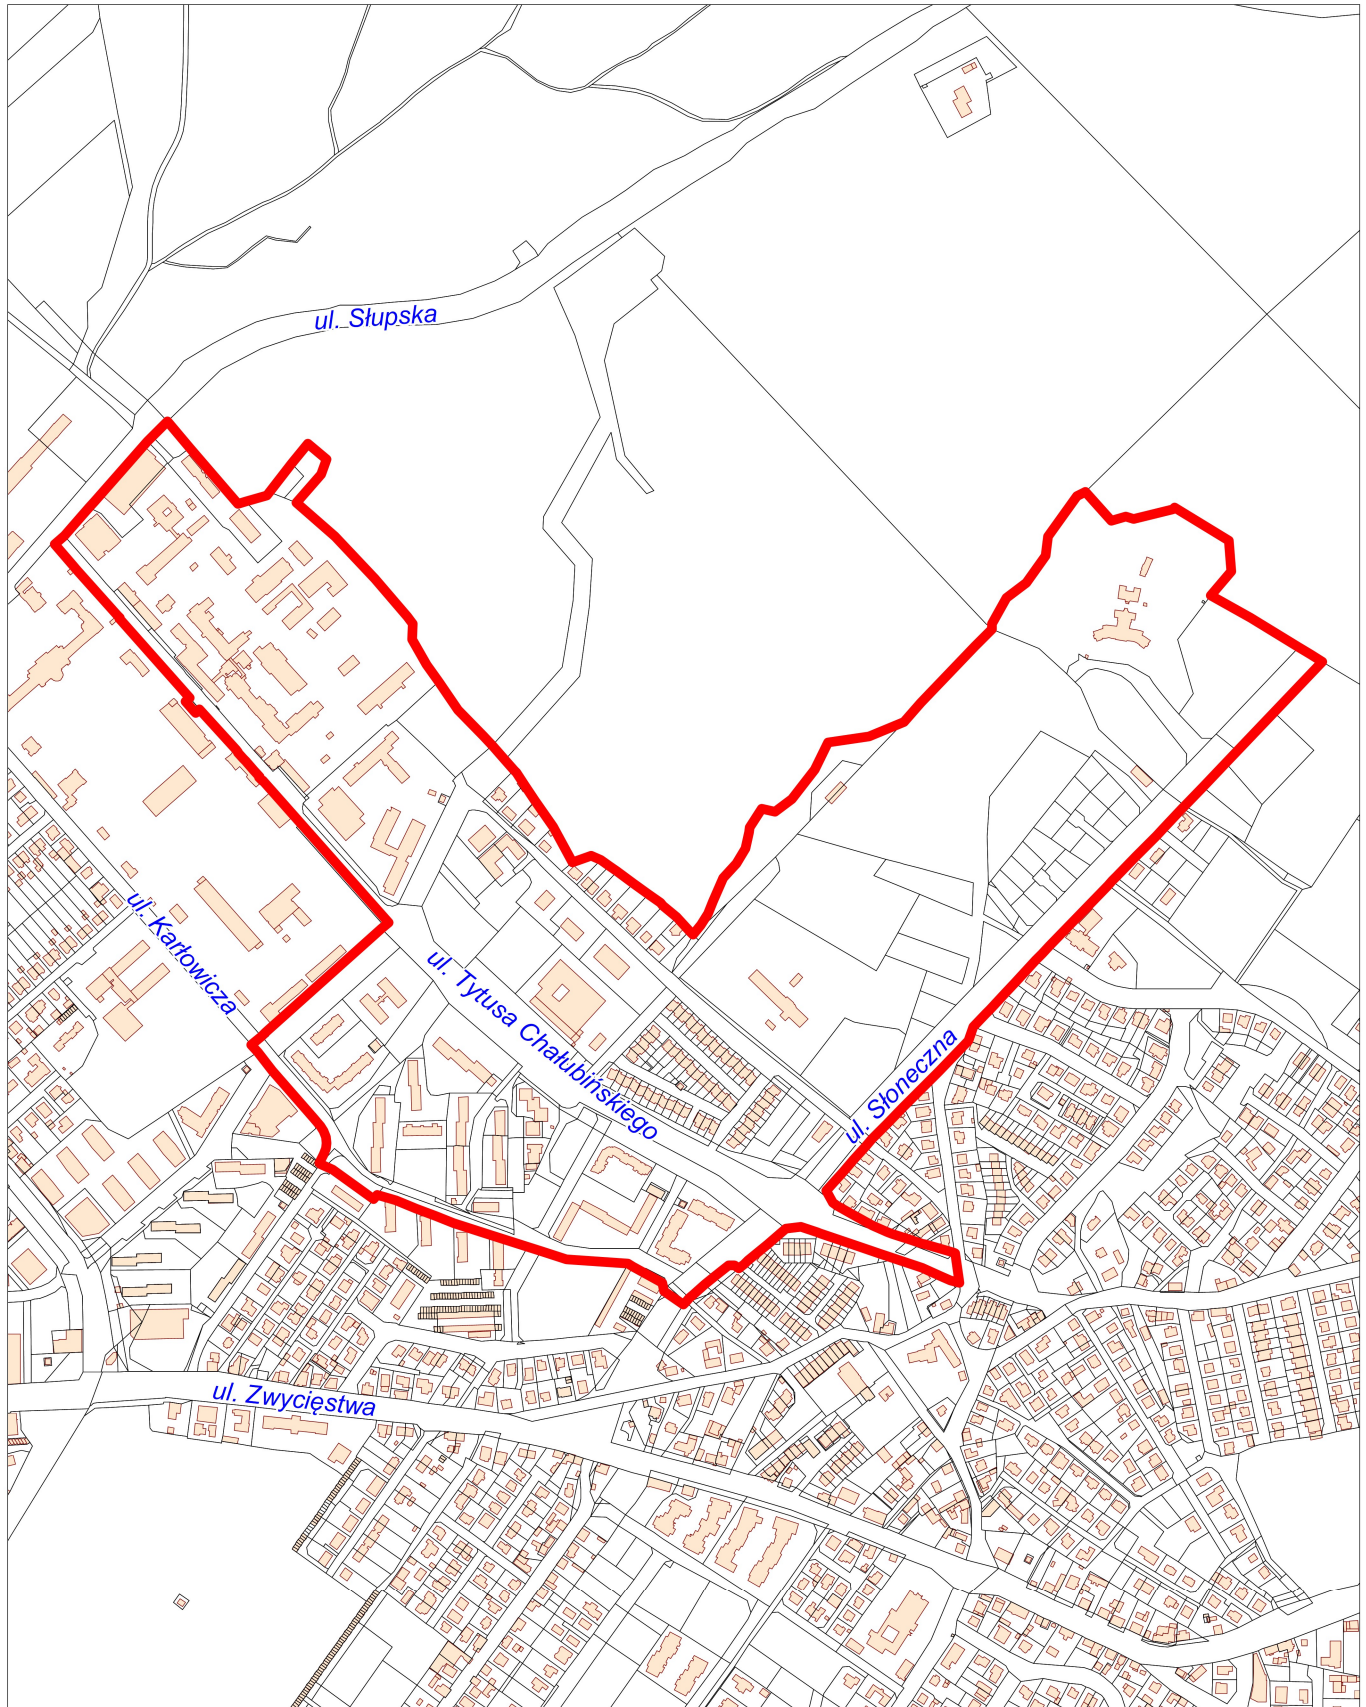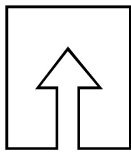

**obszar objęty sporządzeniem  
zmiany miejscowego planu  
zagospodarowania przestrzennego**