

Projekt

z dnia 23 grudnia 2024 r.

Zatwierdzony przez

**UCHWAŁA NR
RADY MIEJSKIEJ W KOSZALINIE**

z dnia 23 stycznia 2025 r.

**w sprawie przystąpienia do sporządzenia zmiany miejscowego planu zagospodarowania
przestrzennego "Jamno-Zachód" w Koszalinie**

Na podstawie art. 14 ust. 1 i 2 w związku z art. 27 ustawy z dnia 27 marca 2003 r. o planowaniu i zagospodarowaniu przestrzennym (Dz. U. z 2024 r. poz. 1130) Rada Miejska w Koszalinie uchwala, co następuje:

§ 1. 1. Przystępuje się do sporządzenia zmiany miejscowego planu zagospodarowania przestrzennego „Jamno-Zachód” w Koszalinie, przyjętego uchwałą Nr XLII/595/2018 Rady Miejskiej w Koszalinie z dnia 15 marca 2018 r. w sprawie miejscowego planu zagospodarowania przestrzennego dla obszaru „Jamno-Zachód” w Koszalinie (Dziennik Urzędowy Województwa Zachodniopomorskiego z dnia 25 kwietnia 2018 r. poz. 2040).



2. Granice obszaru objętego zmianą miejscowego planu zagospodarowania przestrzennego, o którym mowa w ust. 1, określono na mapie stanowiącej załącznik graficzny do niniejszej uchwały.

§ 2. Wykonanie uchwały powierza się Prezydentowi Miasta Koszalina.

§ 3. Uchwała wchodzi w życie z dniem podjęcia.

Przewodniczący Rady
Miejskiej w Koszalinie

Artur Wezgraj

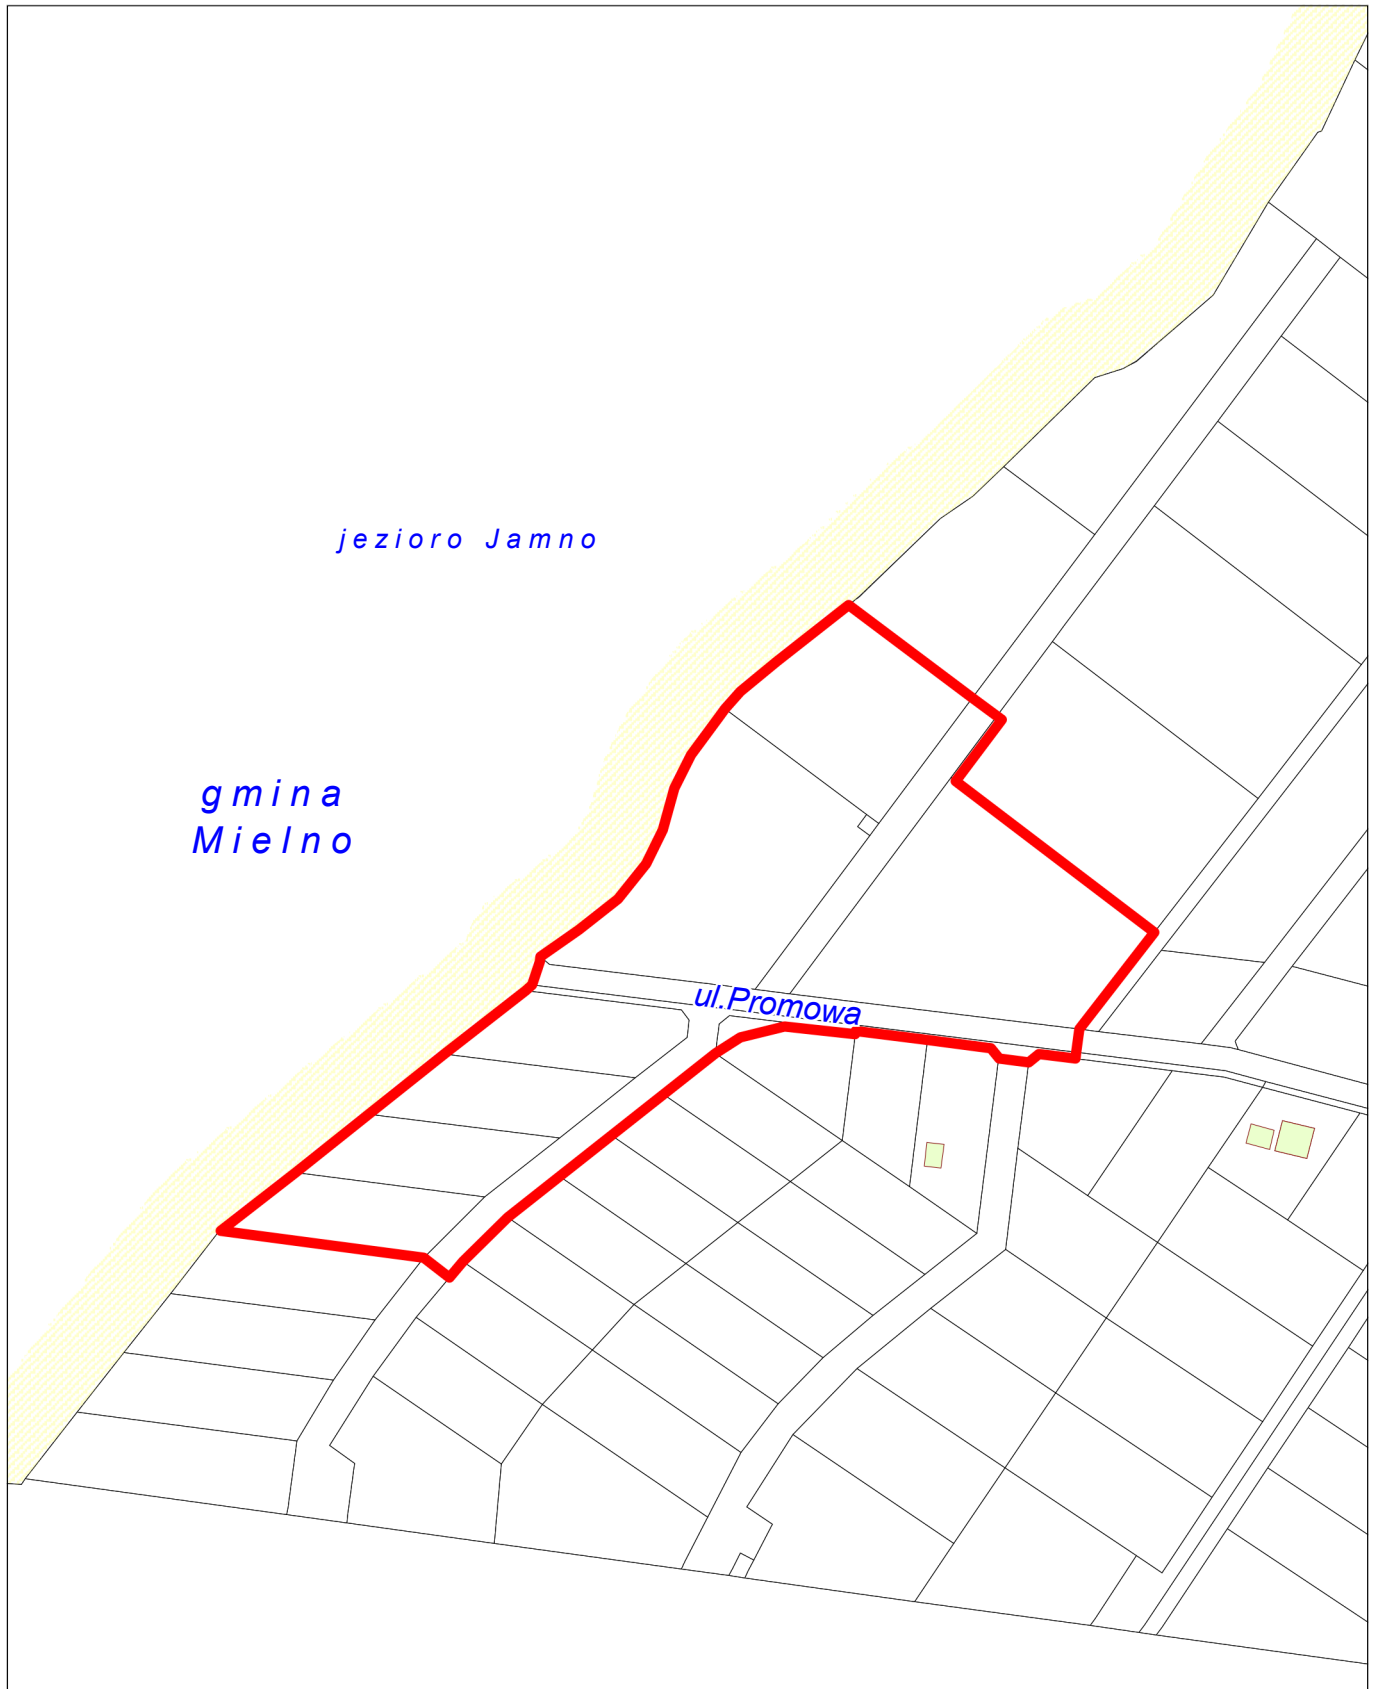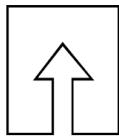

**obszar objęty sporządzeniem zmiany
miejscowego planu zagospodarowania przestrzennego**