


# PROJEKT ZAGOSPODAROWANIA TERENU PLANSZ INFORMACYJNA

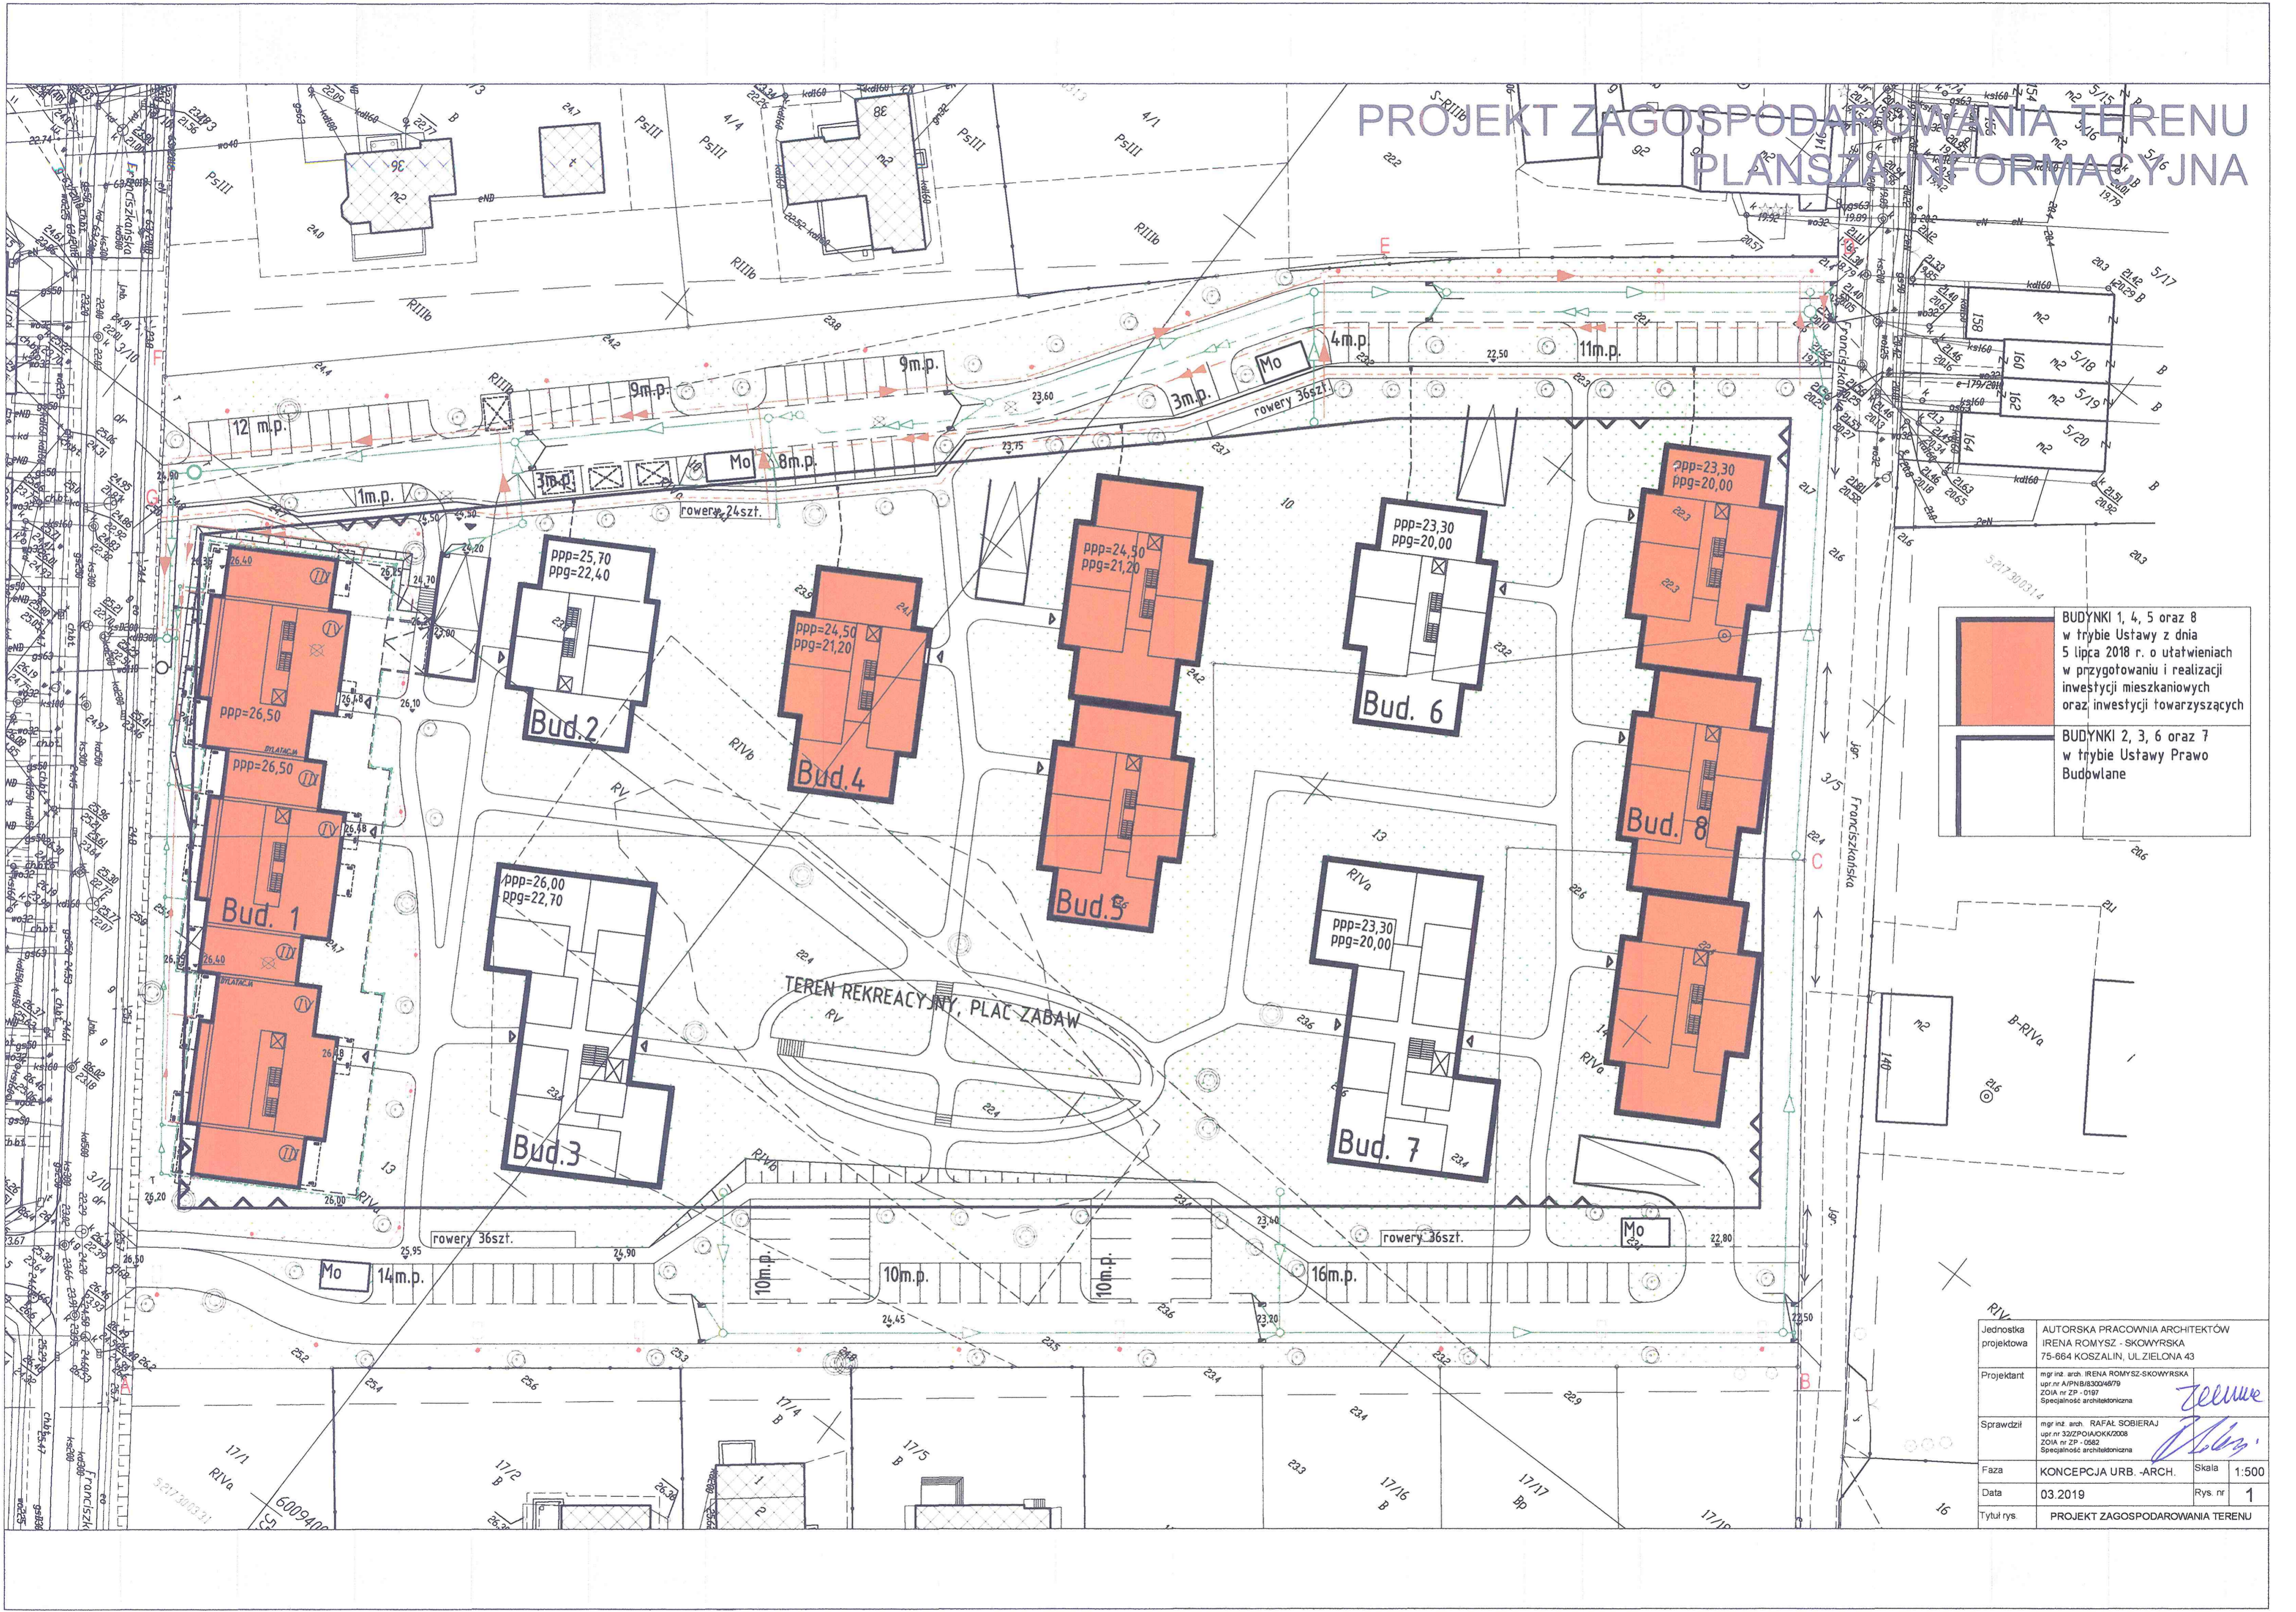

	BUDYNKI 1, 4, 5 oraz 8 w trybie Ustawy z dnia 5 lipca 2018 r. o ułatwieniach w przygotowaniu i realizacji inwestycji mieszkaniowych oraz inwestycji towarzyszących
	BUDYNKI 2, 3, 6 oraz 7 w trybie Ustawy Prawo Budowlane

Jednostka projektowa	AUTORSKA PRACOWNIA ARCHITEKTÓW IRENA ROMYSZ - SKOWYRSKA 75-664 KOSZALIN, UL. ZIELONA 43
Projektant	mgr inż. arch. IRENA ROMYSZ-SKOWYRSKA upr. nr A/PNB/330248/79 ZDIA nr ZP - 0197 Specjalność: architektoniczna
Sprawdził	mgr inż. arch. RAFAL SOBIERAJ upr. nr 3322/PO/IAOKK/2008 ZDIA nr ZP - 0562 Specjalność: architektoniczna
Faza	KONCEPCJA URB. - ARCH.
Data	03.2019
Tytuł rys.	PROJEKT ZAGOSPODAROWANIA TERENU
Skala	1:500
Rys. nr	1