ZAŁĄCZNIK NR 2 do umowy

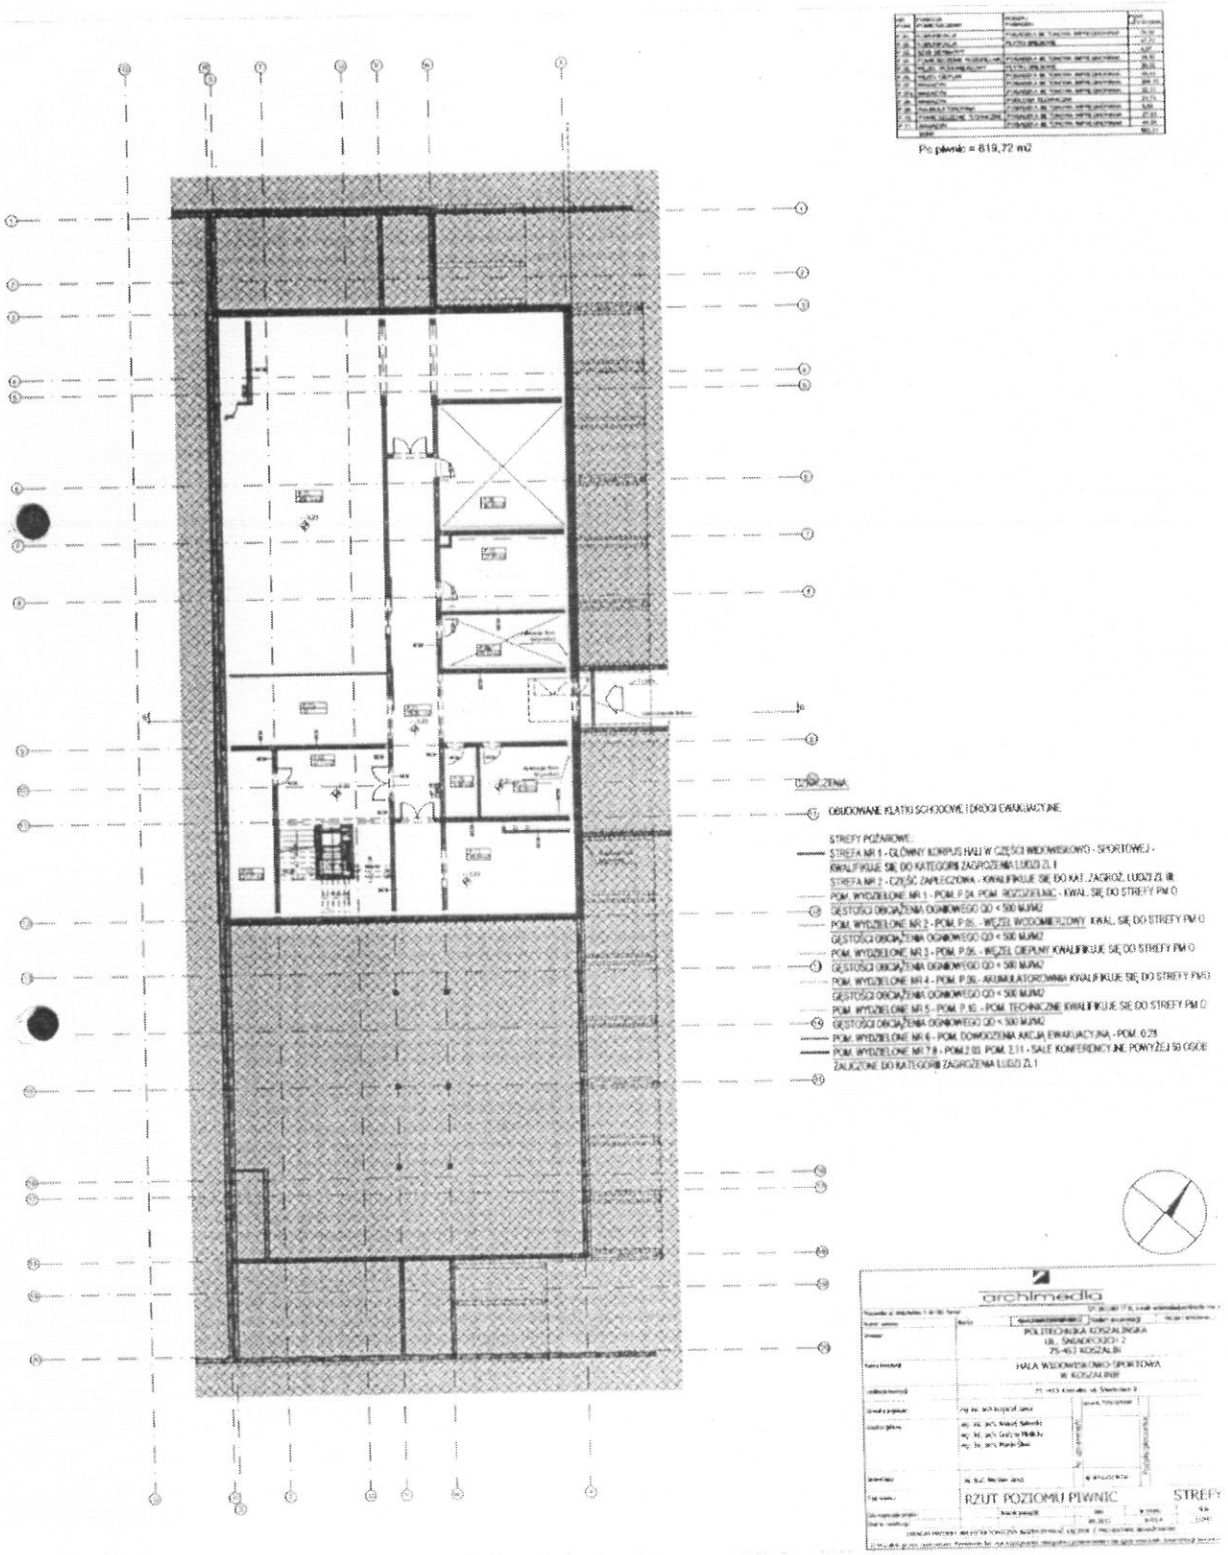

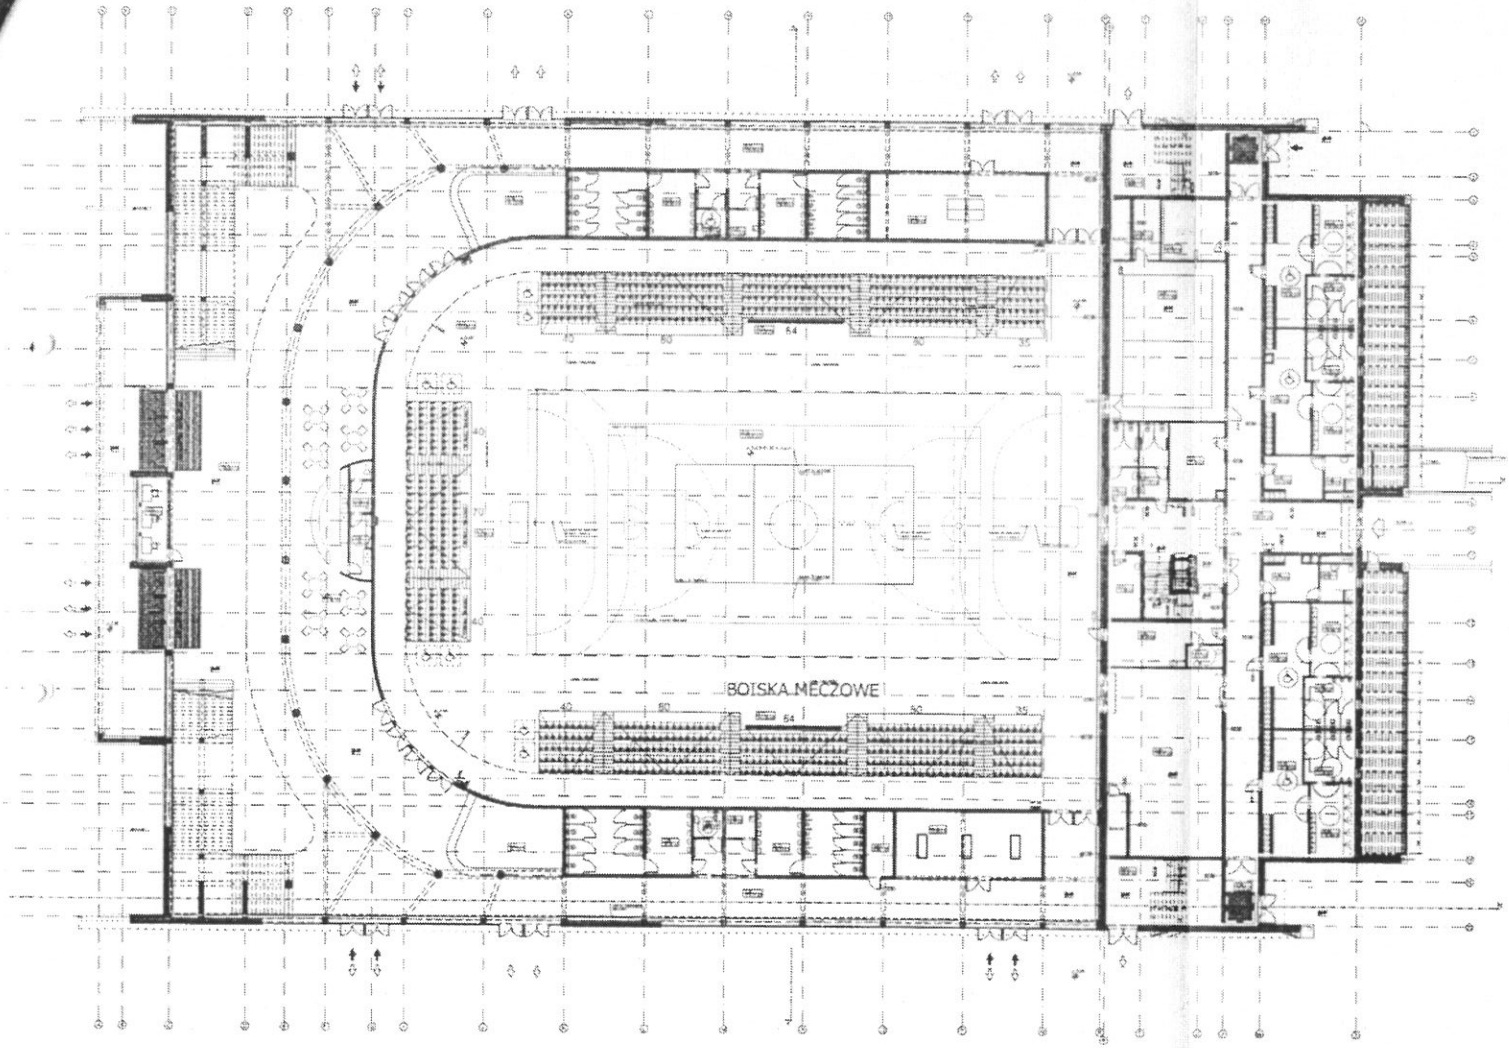







RZUT PARTERU STREFY

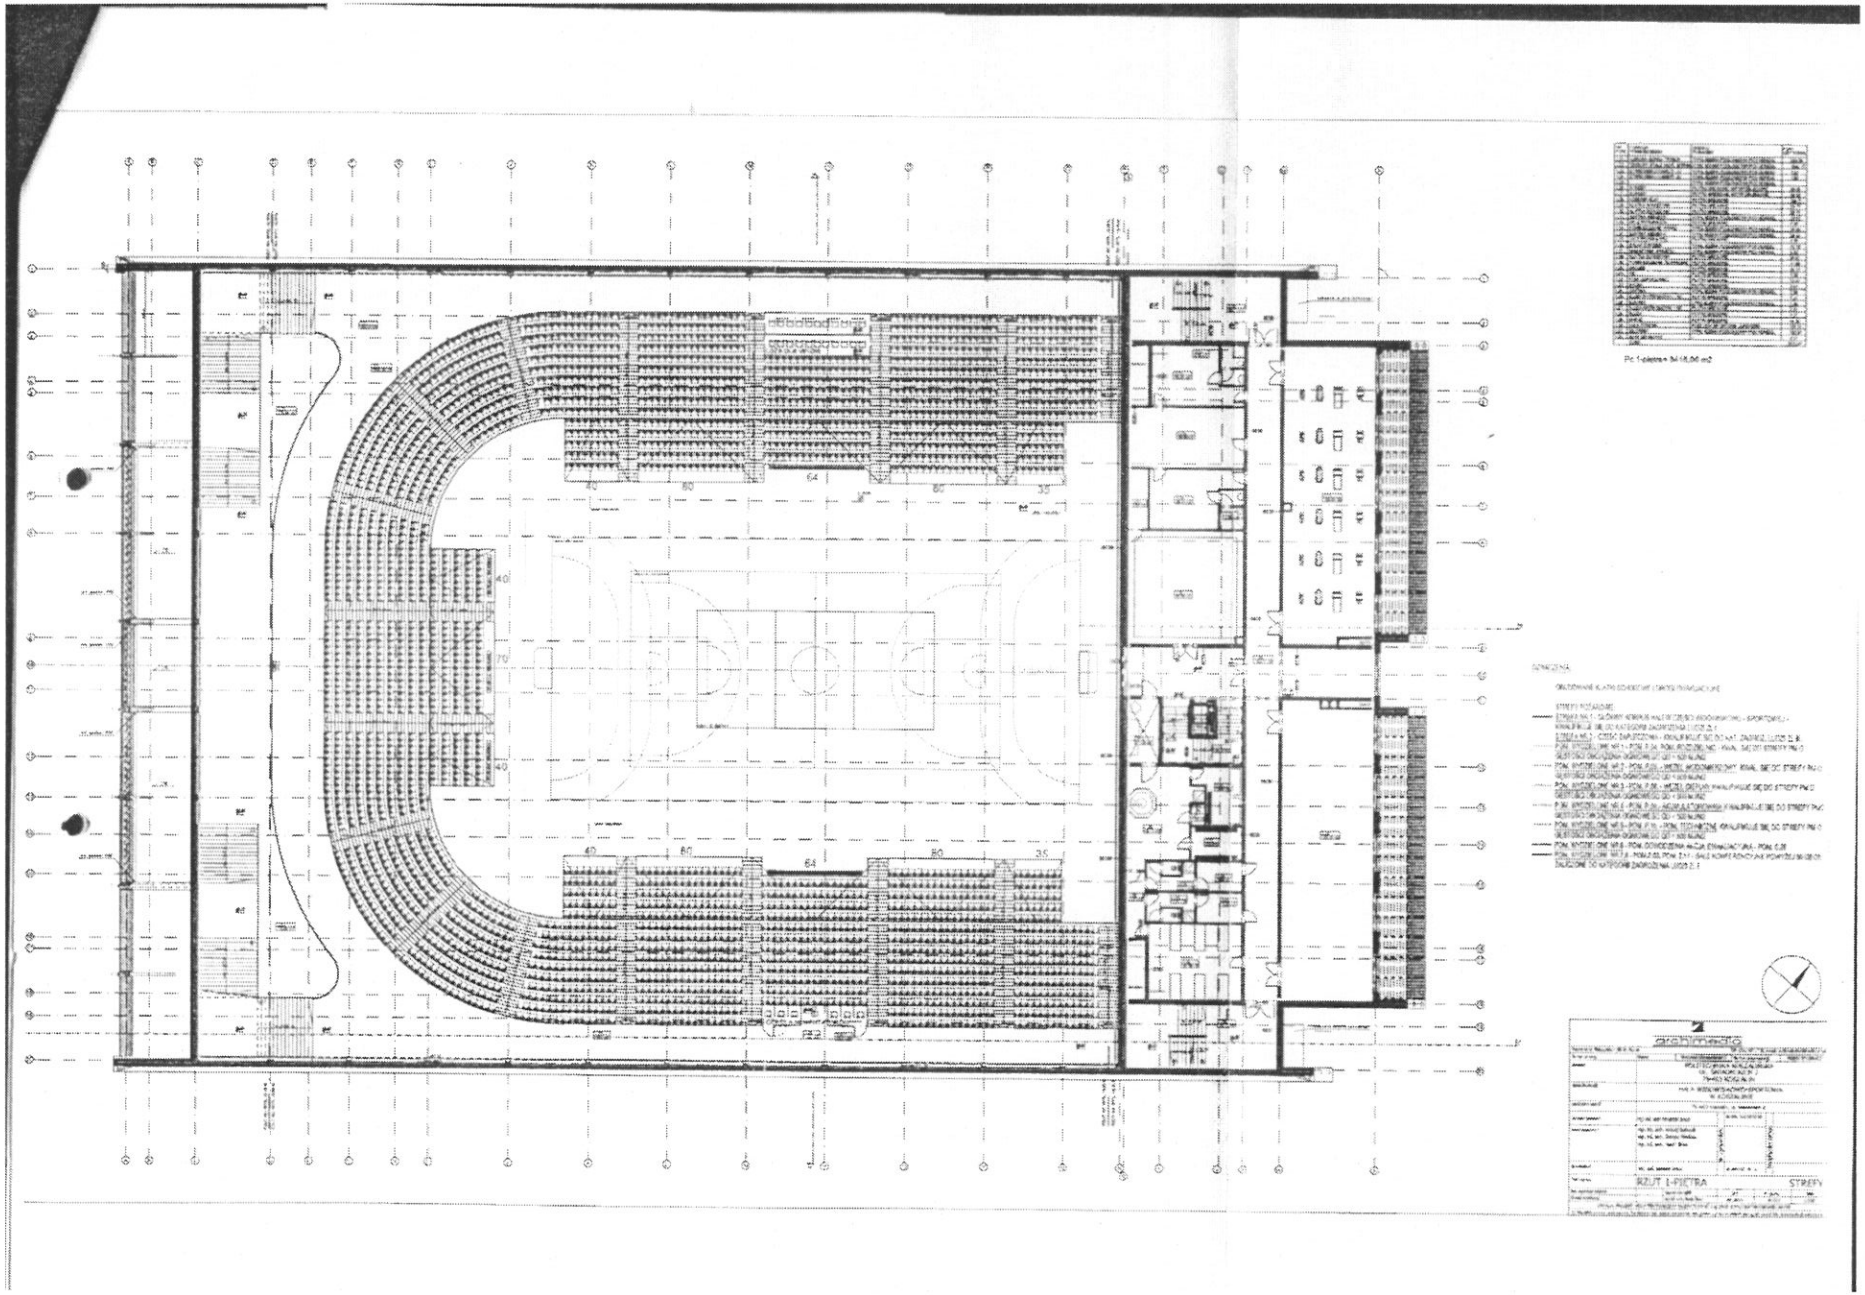
RZUT 1-PIĘTRA
STREFY

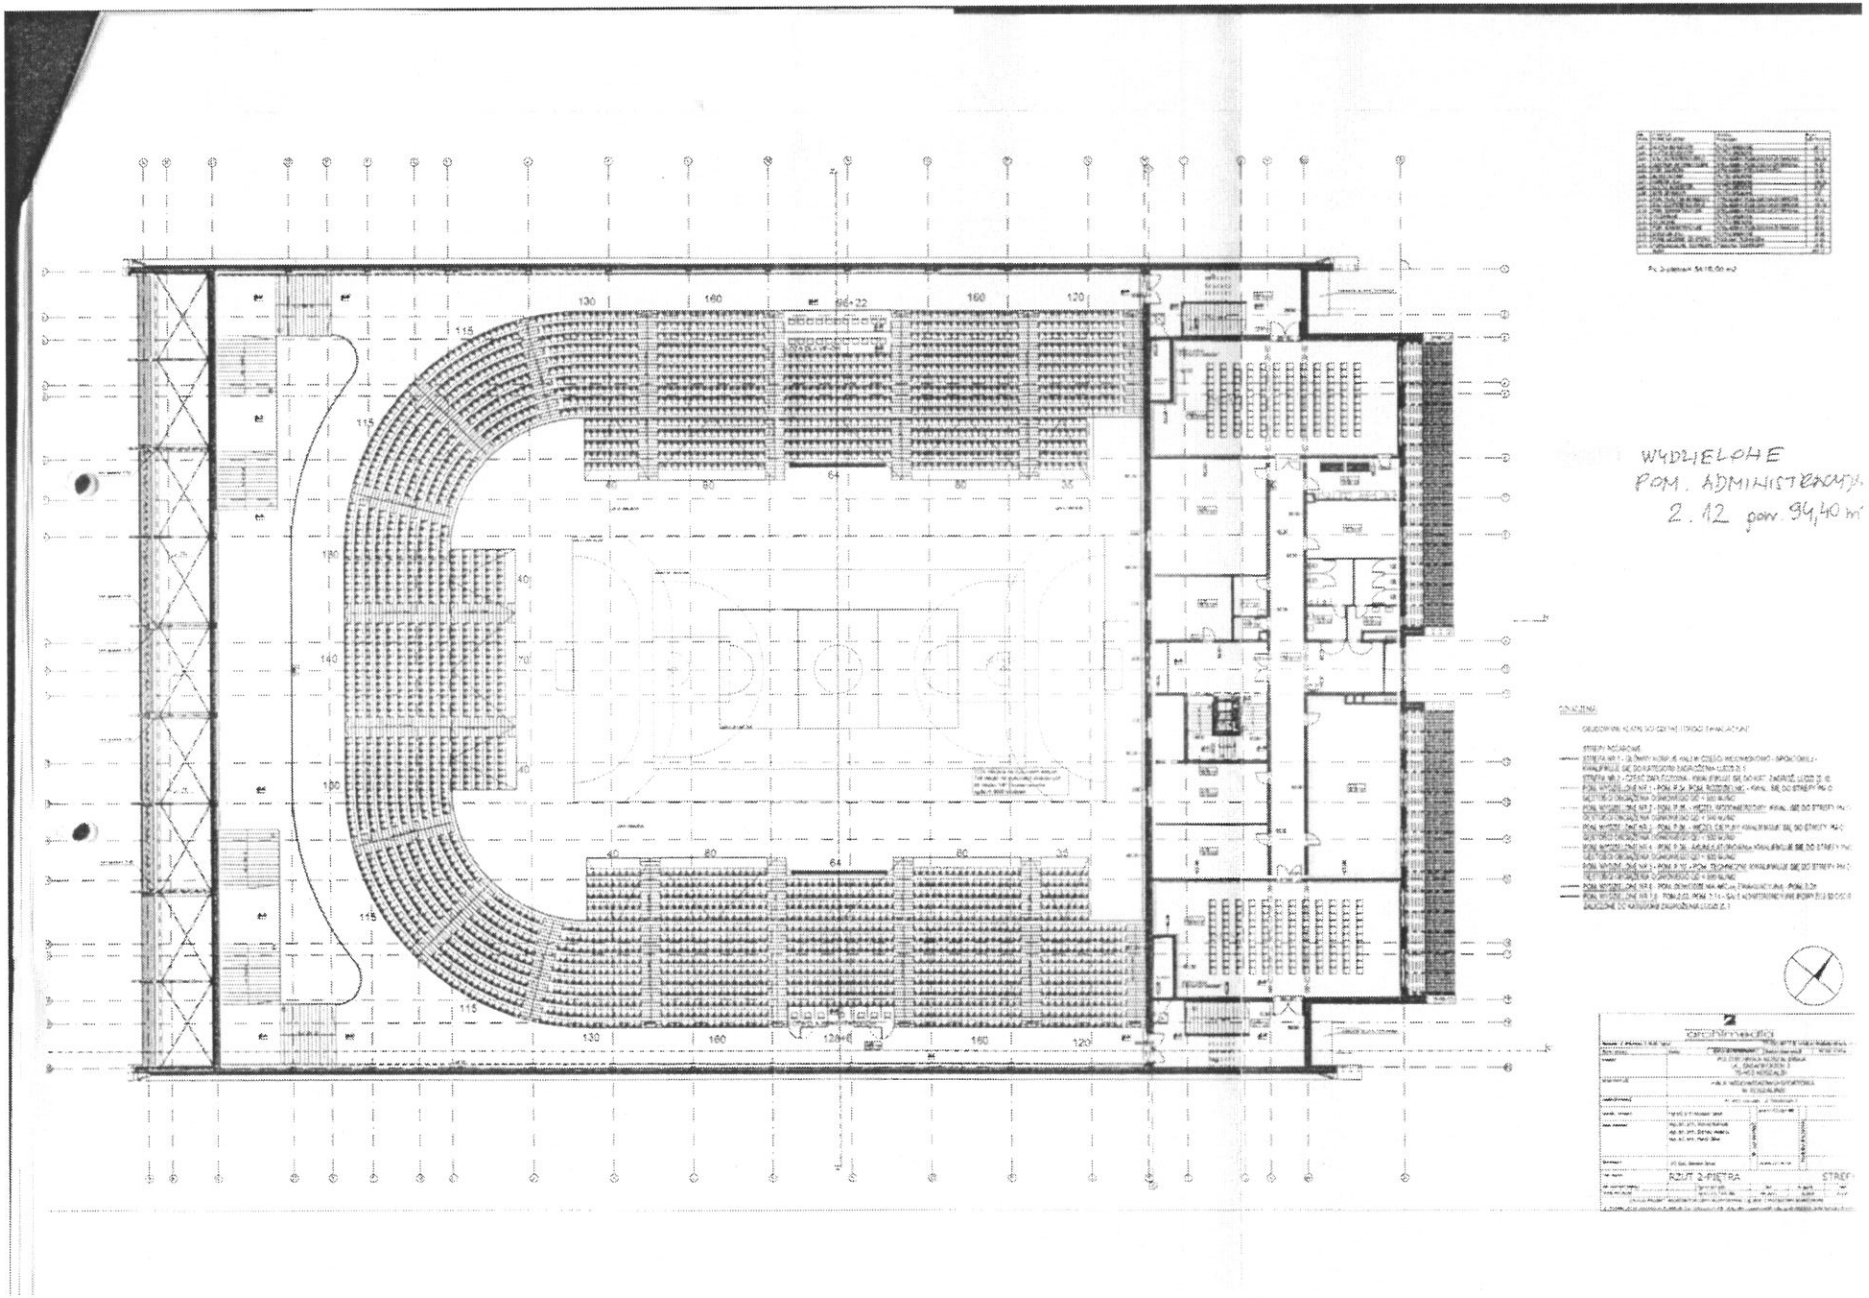
WYDZIELONE
POM. ADMINISTRACYJ.
2.12 pow 94,40 m²
RZUT 2-PIĘTRA