PROFIL PODŁUŻNY SIECI CIEPLNEJ Z PRZYŁĄCZAMI CZ. I

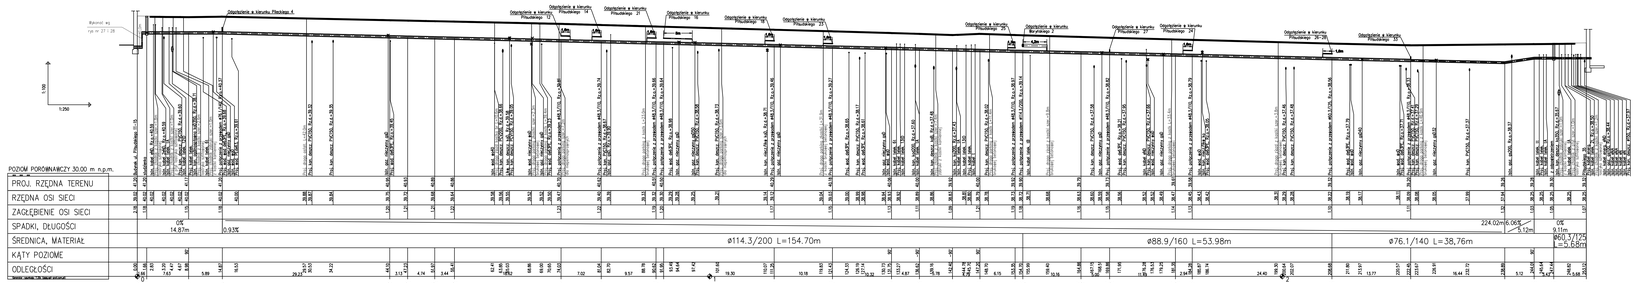

UWAGA: PROFIL WYKONANY W OSI WYKOPU

SKALA	1:100 / 250
ARK. NR	2
DATA	11.2017

OPRACOWAŁ	mgr inż. Agnieszka Kaźmierczak
SPRAWDZIŁ	mgr inż. Jan Kaźmierczak
KIEROWNIK PROJEKTU	mgr inż. Jan Kaźmierczak
UPRAWNIENIA BUDOWLANE	mgr inż. Jan Kaźmierczak
GENERALNY PROJEKTANT	mgr inż. Jan Kaźmierczak


BRANŻA	sieci cieplne
FAZA	PROJEKT BUDOWLANY
NR RYS.	2


