


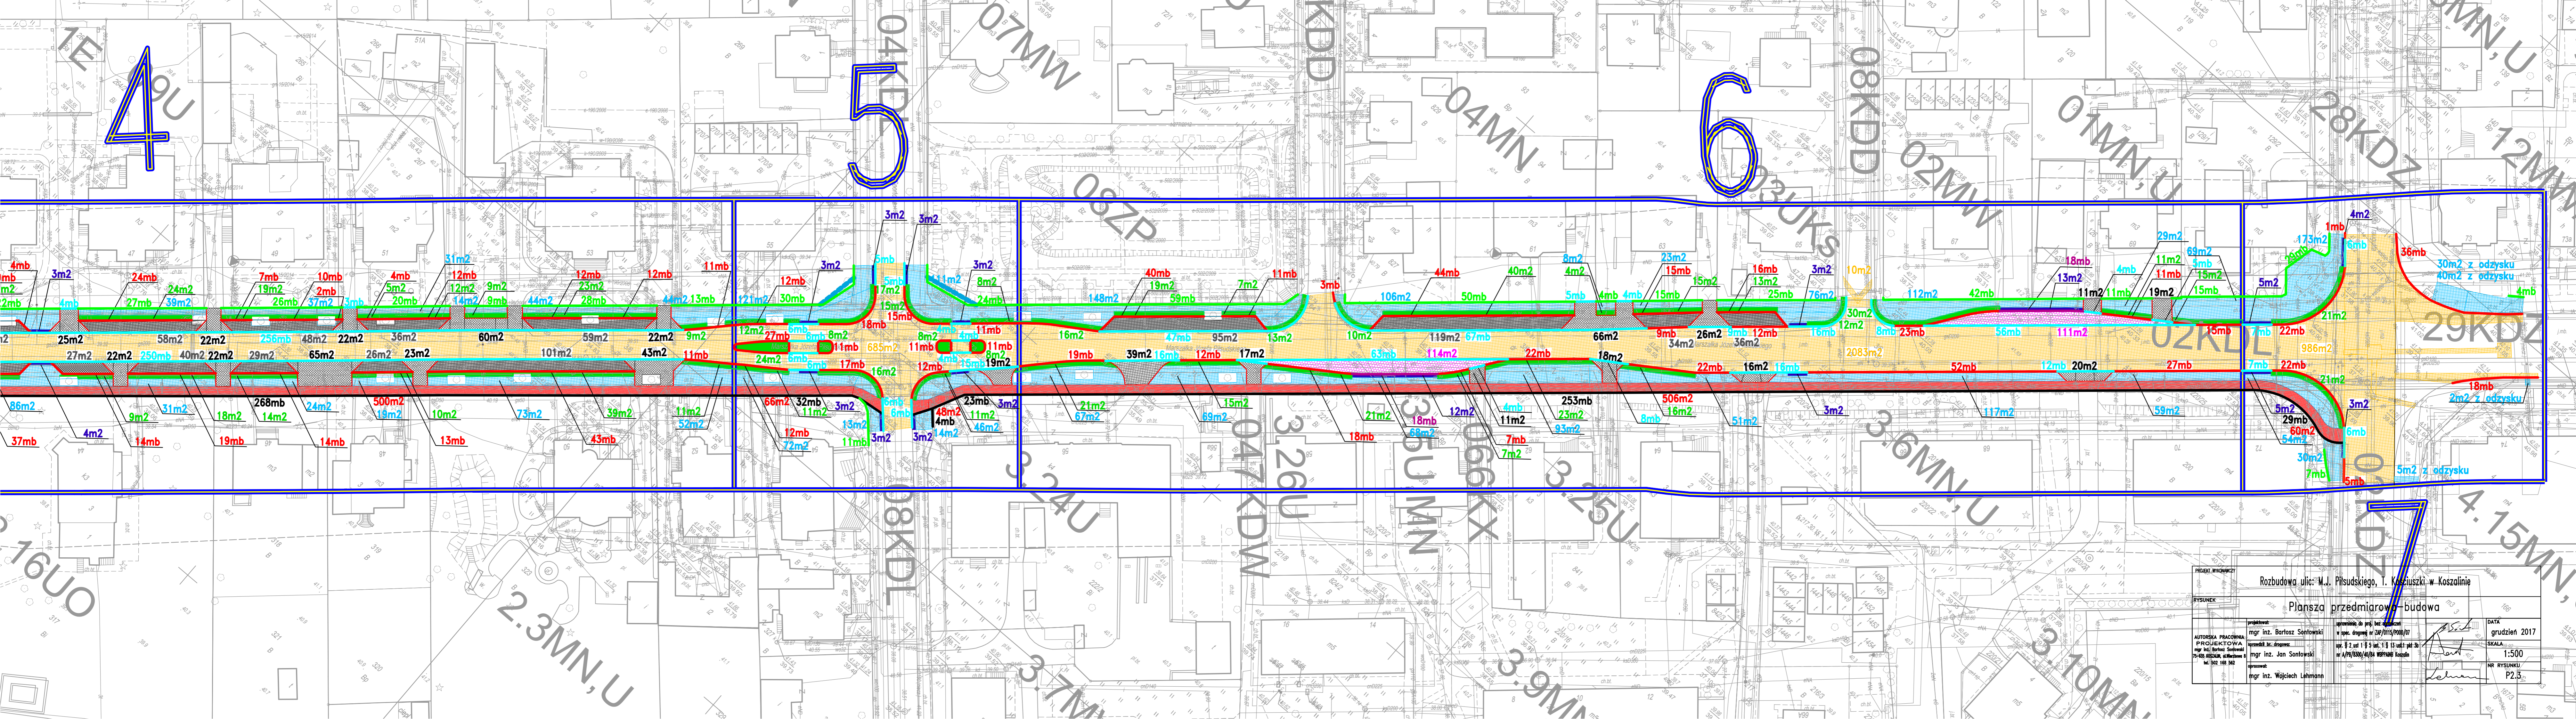











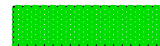



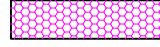







PROJEKT WYKONAWCY			Rozbudowa ulic: M.J. Piłsudskiego, T. Kosciuszki w Koszalinie		
AUTORSKA PRACOWNIA PROJEKTOWA mgr inż. Bartosz Sontowski 79-501 KOSZALIN, ul. Wolności 4 tel. 502 166 582			PROJEKTOWANIE w oparciu o spec. drogowe nr 24P/015/PROG/07 upr. 1-2 ul. 1 § 5 ust. 1 § 13 ust. 1 pkt 5b nr A/PS/030/04/04 WPPANB Koszalin		
RYSUNEK			Plansza przedmiarowa-budowa		
mgr inż. Bartosz Sontowski			mgr inż. Wojciech Lehmann		
mgr inż. Jan Sontowski			mgr inż. Jan Sontowski		
mgr inż. Wojciech Lehmann			mgr inż. Wojciech Lehmann		
DATA	grudzien 2017			SKALA	1:500
			MR RYSUNKU		P.2.2



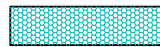



PROJEKT WYKONAWCZY
 RYSUNEK
 Rozbudowa ul. M.J. Piłsudskiego, I. Kosciuszki w Koszalinie
 Planza przedmiarowa - budowa
 projektant: mgr inż. Bartosz Sontowski
 AUTORSKA PRACOWNIA PROJEKTOWA mgr inż. Bartosz Sontowski 74-403 Koszalin, ul. Mickiewicza 14, 502 168 562
 opracował: mgr inż. Wojciech Lehmann
 upoważnienie do proj. bez ograniczeń w spec. drogowym nr 204/0115/PO00/07
 up. § 2 ust 1 § 5 ust. 1 § 13 ust 1 pkt 3b nr 1/PZ/6300/07/04 WPPiPMB Koszalin
 DATA grudzień 2017
 SKALA 1:500
 NR RYSUNKU P.2.3

LEGENDA:

-  krawężnik peronowy
-  krawężnik uliczny wys.12cm
-  opornik betonowy
-  krawężnik wys. 2cm z fazą (zabruki i zjazdy)
wys. 0cm (na przejściach)
-  obrzeże betonowe wys.0cm
-  linie podziałowe m. parking. i krawędzie zjazdów– kostka bet.z fazą,czerwona o szer.20cm

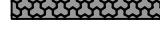
-  miejsca parkingowe dla osób niepełnosprawnych–kostka bet.typu H z fazą,niebieska
-  zjazdy–kostka bet. z fazą,czarna
-  chodniki–kostka bet. bez fazy,szara
-  chodniki–płyta chodnikowa lastrykowa wtórnie uszorstkniona,szara
-  zabruki– kostka kamienna 18x18cm
-  parkingi–kostka bet. typu H z fazą,czarna
-  zabruki– kostka kamienna 10x10cm
-  droga rowerowa–nawierzchnia bitumiczna,czerwona
-  droga rowerowa–kostka bet. bez fazy,czerwona
-  droga rowerowa–płyta chodnikowa lastrykowa wtórnie uszorstkniona,czerwona
-  zatoki autobusowe–kostka kamienna 18x18cm
-  wzmocniony chodnik (przy stacji paliw)–kostka bet. bez fazy,szara
-  wzmocniona droga rowerowa (przy stacji paliw)–nawierzchnia bitumiczna,czerwona
-  wzmocniony zjazd (przy stacji paliw)–kostka bet. z fazą,czarna
-  chodnik przy przejściach i zatokach dla osób niewidomych – płyty z wypustkami
-  chodnik przy pomniku przyrody (drzewo nr 41)–naw.żywiczna,wodoprzepuszczalna,szara
-  droga rowerowa przy pomniku przyrody (drzewo nr 41)–naw.żywiczna,wodoprzepuszczalna,czerwona
-  zjazd przy pomniku przyrody (drzewo nr 41)–naw.żywiczna,wodoprzepuszczalna,czarna

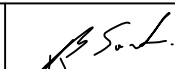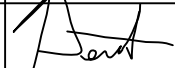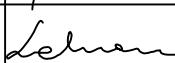PROJEKT WYKONAWCZY				
Rozbudowa ulic: M.J. Piłsudskiego, T. Kościuszki w Koszalinie				
RYSUNEK				
Legenda				
AUTORSKA PRACOWNIA PROJEKTOWA mgr inż. Bartosz Sontowski 75-635 KOSZALIN, ul.Wierzbowa 8 tel. 502 168 562	projektował: mgr inż. Bartosz Sontowski	uprawnienia do proj. bez ograniczeń w spec. drogowej nr ZAP/0115/POOD/07		DATA grudzień 2017
	sprawdził br. drogową: mgr inż. Jan Sontowski	upr. § 2 ust 1 § 5 ust. 1 § 13 ust.1 pkt 3b nr A/PB/8300/40/84 WBP/PA/ND Koszalin		SKALA ---
	opracował: mgr inż. Wojciech Lehmann			NR RYSUNKU 0

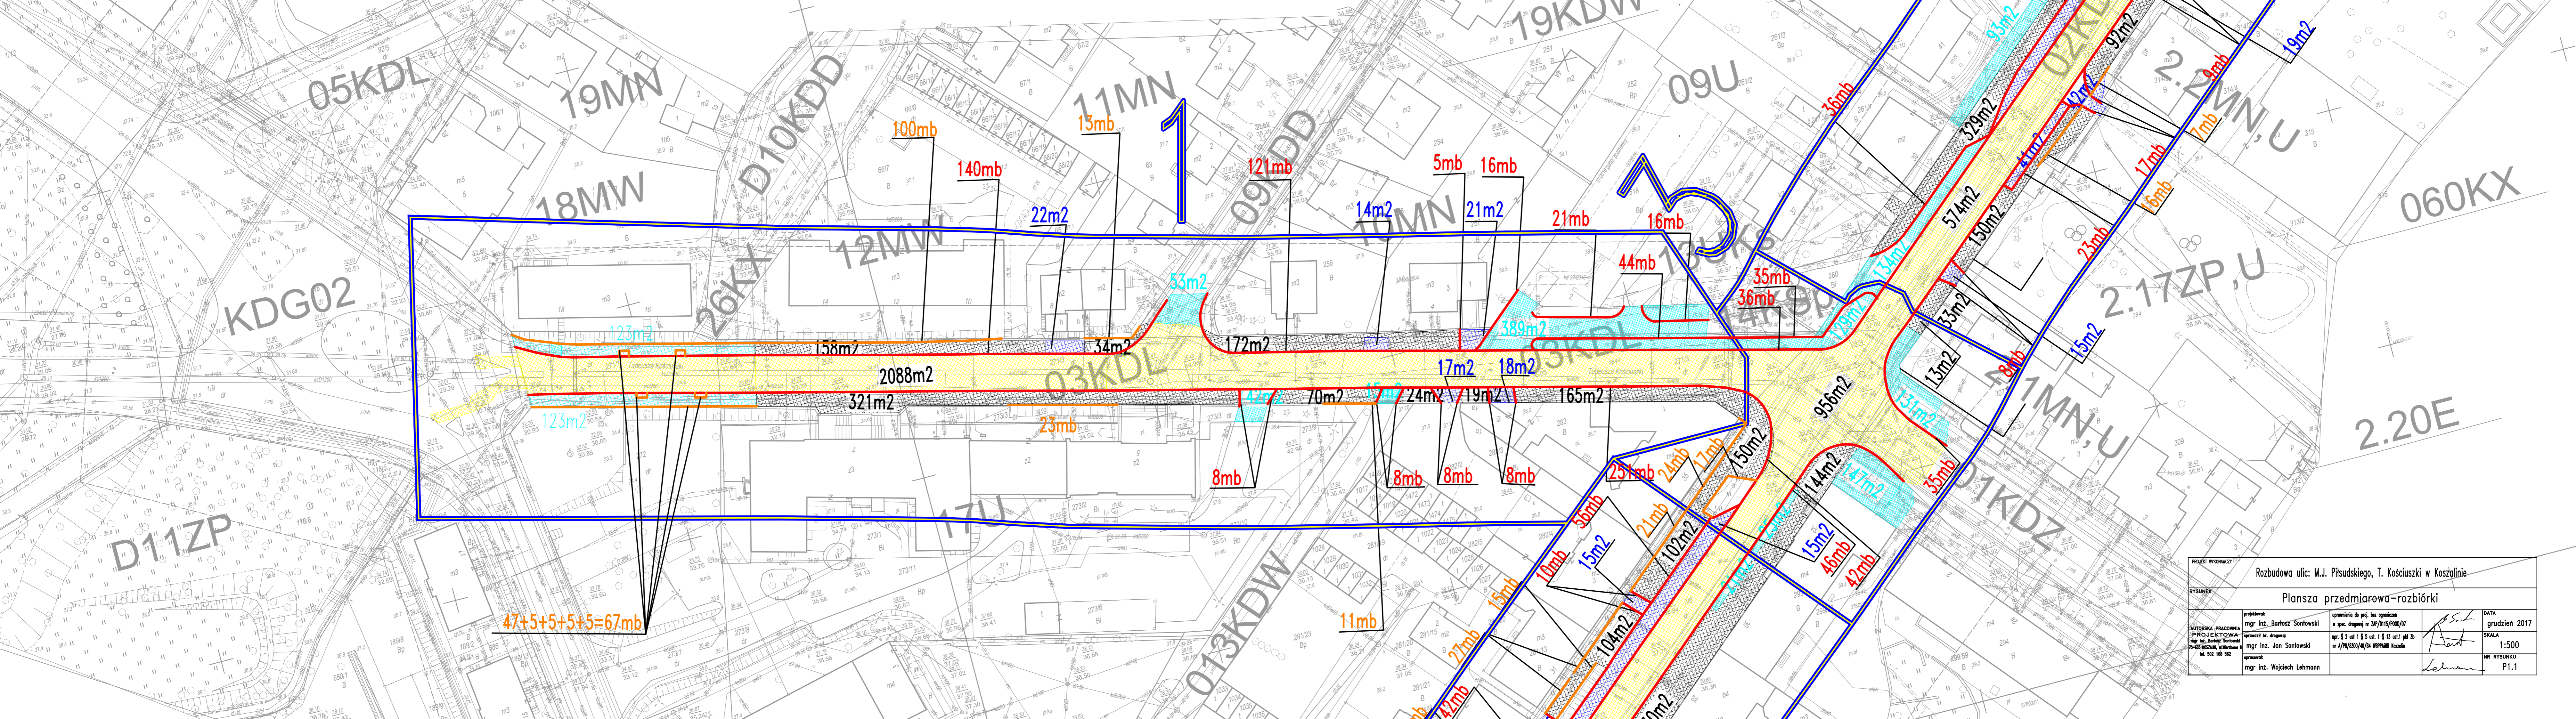


$47+5+5+5+5=67mb$

PROJEKT WYKONCZY		Rozbudowa ulic: M.J. Piłsudskiego, T. Kościuszki w Koszalinie	
RYSUNEK		Plansza przedmiarowa-rozbiórki	
projekował:	mgr inż. Bartosz Sontowski	opracowanie do proj. bez ograniczeń w spec. drogowej nr 122/0115/ROD0/07	DATA grudzień 2017
PROJEKTOWA:	mgr inż. Jan Sontowski	opr. § 2 ust 1 § 5 ust. 1 § 13 ust. 1 pkt 3b nr A/PB/8300/40/04 WOPFANG Koszalin	SKALA 1:500
opracował:	mgr inż. Wojciech Lehmann		NR RYSUNKU P.1.1

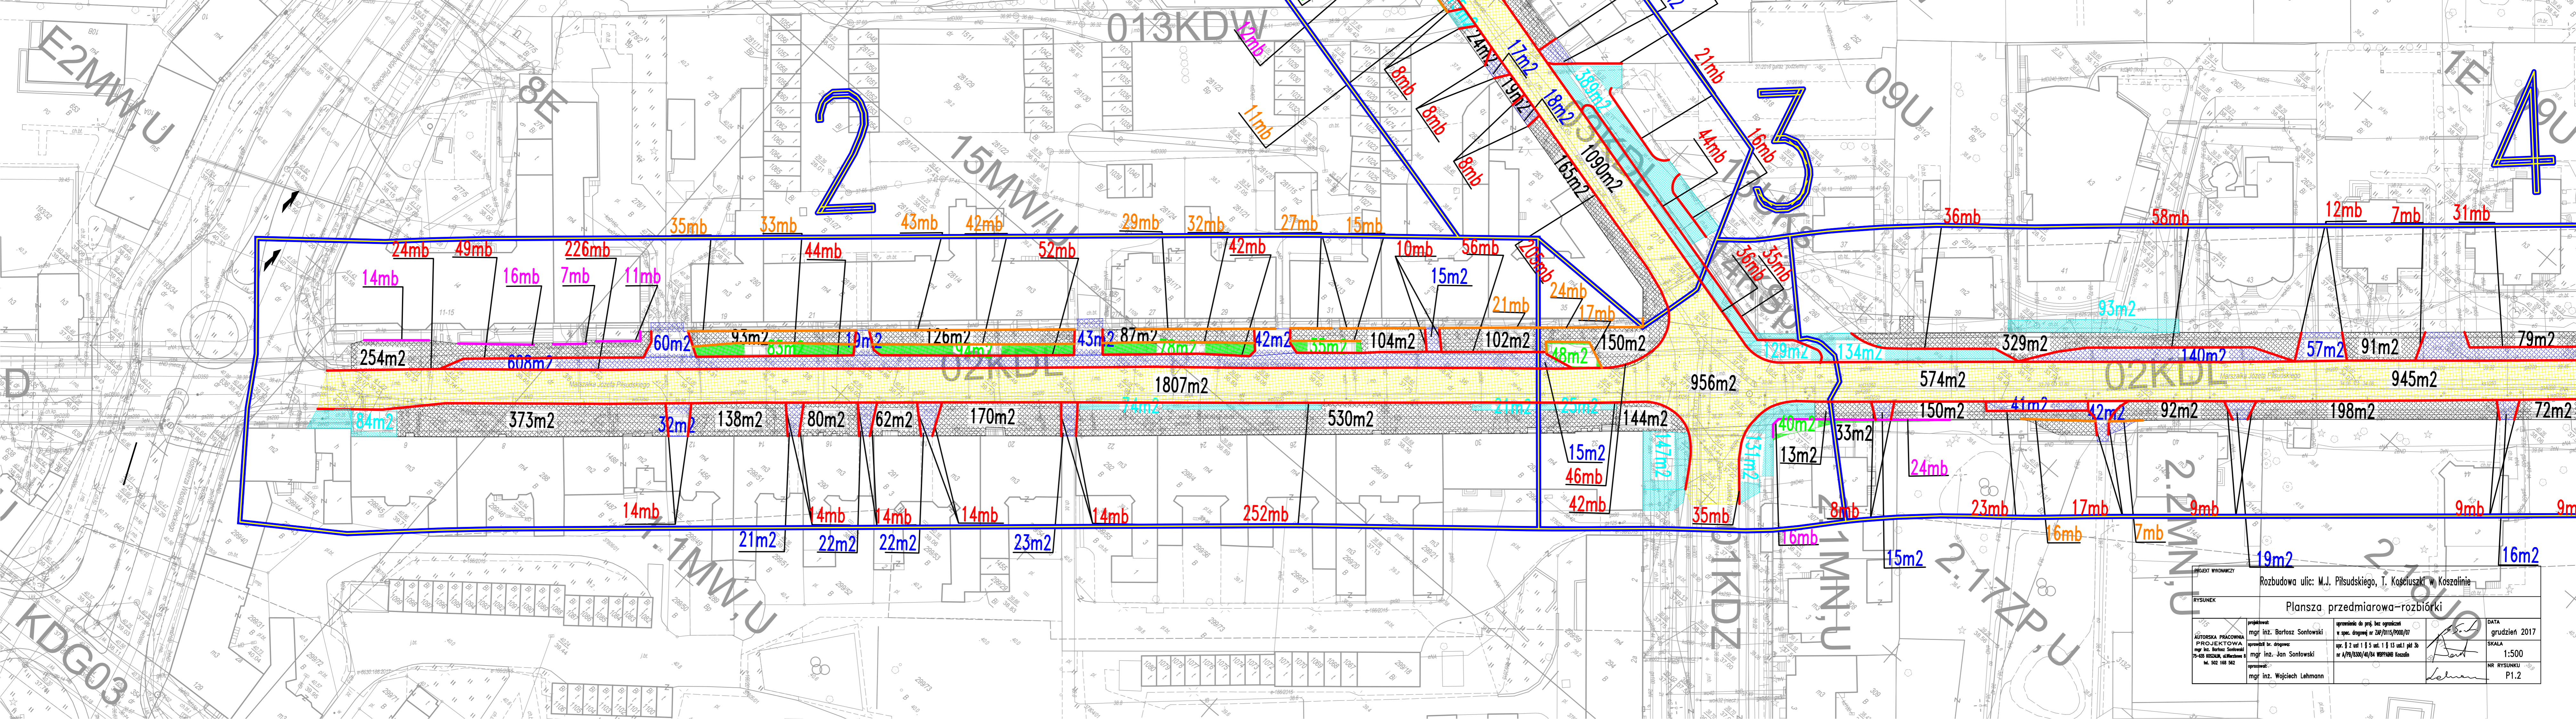





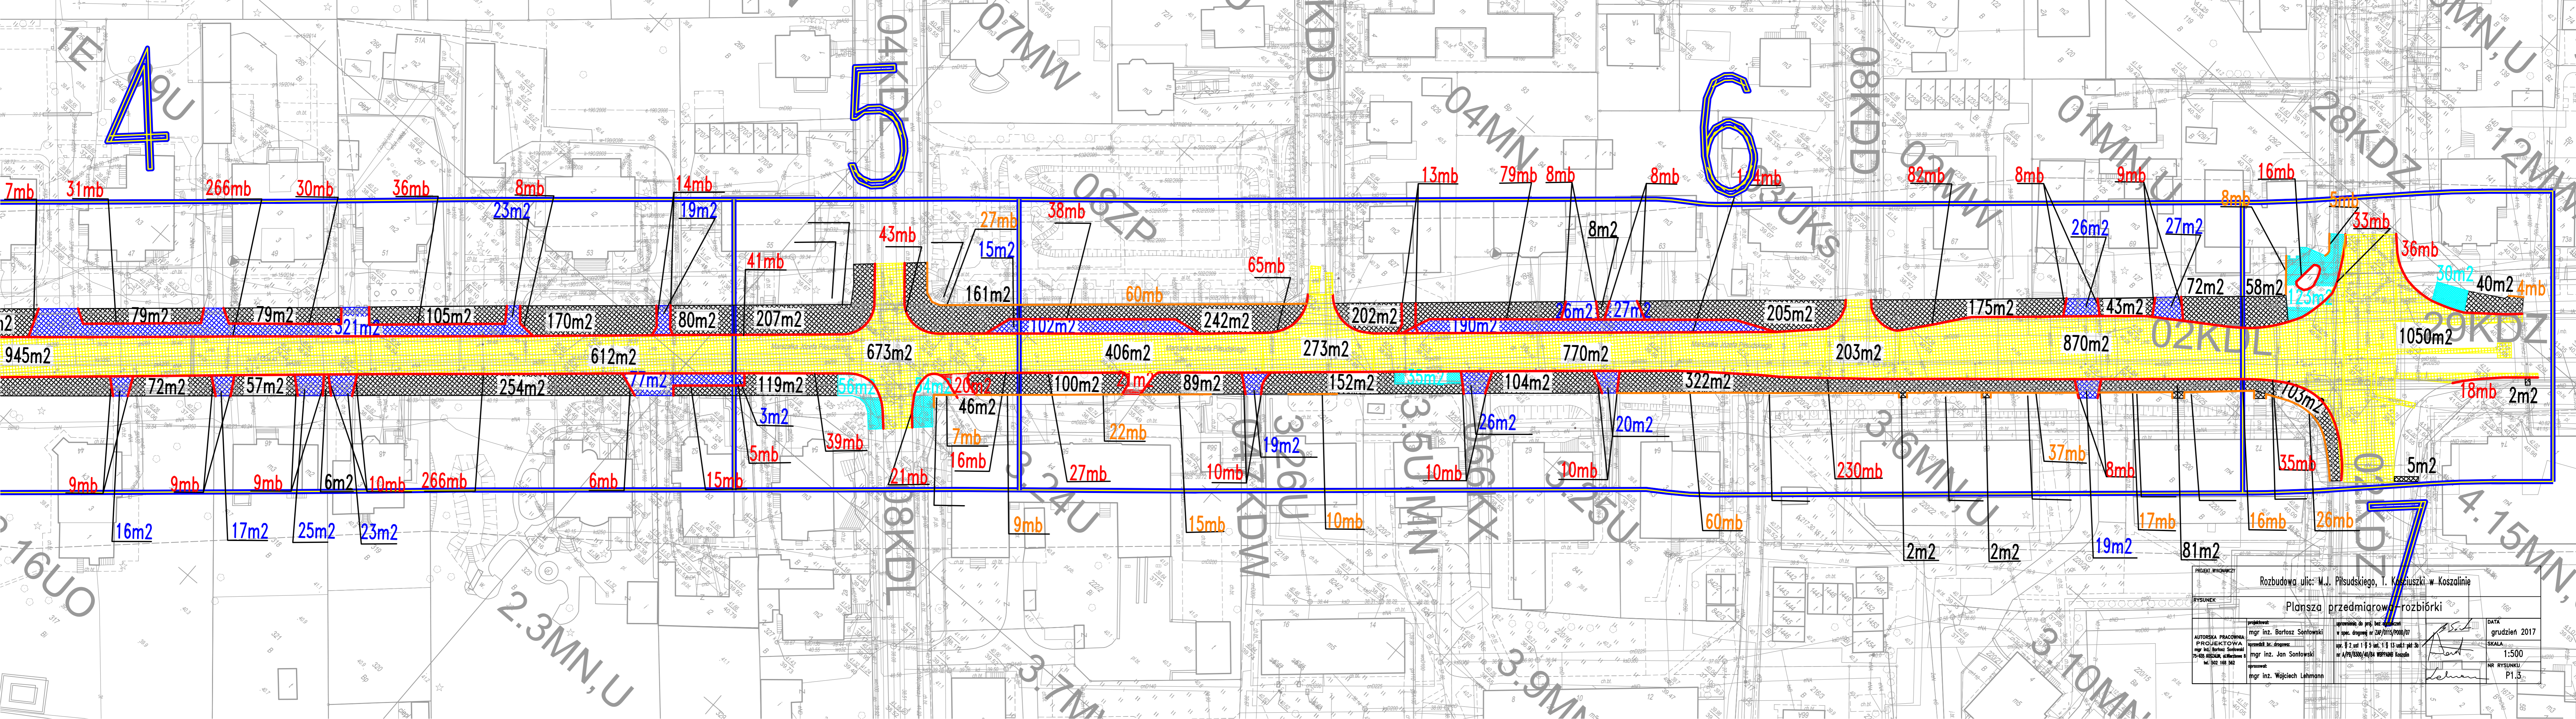





PROJEKT WYKONAWCZY		Rozbudowa ulic: M.J. Piłsudskiego, T. Kosciuszki w Koszalinie	
RYSUNEK		Plansza przedmiarowa-rozbiórki	
projektor: mgr inż. Bartosz Sontowski	uprawnienie do proj. bez ograniczeń w spec. drogowej nr 24/1015/P000/07	DATA grudzień 2017	
AUTORSKA PRACOWNIA PROJEKTOWA mgr inż. Bartosz Sontowski 75-63 KOSZALIN, ul. Młotowska 4	opracował: mgr inż. Jan Sontowski	SKALA 1:500	
nr. 502 168 562	opracował: mgr inż. Wojciech Lehmann	NR RYSUNKU P1.2	

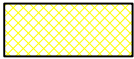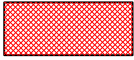

PROJEKT WYKONAWCY		Rozbudowa ul. M.J. Piłsudskiego, I. Kosciuszki w Koszalinie	
RYSUNEK		Planśza przedmiarowa rozbiórki	
projektant:	mgr inż. Bartosz Sontowski	opracowanie do prot. bez ograniczeń w spec. drogowy nr 24/0115/P000/07	DATA
PROJEKTOWA	mgr inż. Bartosz Sontowski	upr. § 2 ust 1 § 5 ust. 1 § 13 ust 1 pkt 3b nr 1/P2/6300/07/04 WPPiPMB Koszalin	grudzien 2017
7-45 KOSZALIN, ul. Młodszych	mgr inż. Jan Sontowski	opracował:	SKALA
tel. 502 168 562	mgr inż. Wojciech Lehmann		1:500
			NR RYSUNKU
			P1.3

LEGENDA

	krawężnik betonowy
	krawężnik kamienny
	obrzeże betonowe
	nawierzchnia bitumiczna (jezdni)
	nawierzchnia bitumiczna (zjazdu)
	nawierzchnia z kostki betonowej
	nawierzchnia z płyt chodnikowych 35x35cm
	nawierzchnia z trylinki
	nawierzchnia z kostki kamiennej 10x10cm
	nawierzchnia z płyt betonowych typu "JOMB"

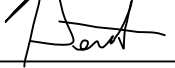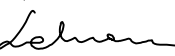
PROJEKT WYKONAWCZY				Rozbudowa ulic: M.J. Piłsudskiego, T. Kościuszki w Koszalinie	
RYSUNEK				Legenda	
AUTORSKA PRACOWNIA PROJEKTOWA mgr inż. Bartosz Sontowski 75-635 KOSZALIN, ul. Wierzbowa 8 tel. 502 168 562	projektował:	mgr inż. Bartosz Sontowski	uprawnienia do proj. bez ograniczeń w spec. drogowej nr ZAP/0115/POOD/07		DATA grudzień 2017
	sprawdził br. drogową:	mgr inż. Jan Sontowski	upr. § 2 ust 1 § 5 ust. 1 § 13 ust.1 pkt 3b nr A/PB/8300/40/84 WBP/PA/ND Koszalin		SKALA ---
	opracował:	mgr inż. Wojciech Lehmann			NR RYSUNKU 0



LEGENDA (ROZBIÓRKI):

- obrzeże betonowe
- nawierzchnia bitumiczna
- nawierzchnia z kostki betonowej
- nawierzchnia z płyt chodnikowych 35x35cm
- nawierzchnia z trylinki
- nawierzchnia z kostki kamiennej 10x10cm
- nawierzchnia z płyt betonowych typu "JOMB"

PROJEKT WYKONWCZY		Rozbudowa ulic: M.J. Piłsudskiego, T. Kościuszki w Koszalinie		DATA	
RYSUNEK		Plansza przedmiarowa- rozbiórki (pod oświetlenie)		grudzień 2017	
AUTORSKA PRACOWNIA PROJEKTOWA mgr inż. Bartosz Sontowski 79-430 KOSZALIN, ul. Wolności 4 tel. 502 188 582		projektował: mgr inż. Bartosz Sontowski	opracował do proj. bez ograniczeń w spec. drogowej nr 24P/0115/P000/07	SKALA	
		aproba: mgr inż. Jan Sontowski	oprac. # 2 ust 1 § 5 ust. 1 § 13 ust. 1 pkt 3b nr A/P/030/04/04 WPPANB Koszalin	1:500	
		opracował: mgr inż. Wojciech Lehmann	NR RYSUNKU		P1.1 ośw.

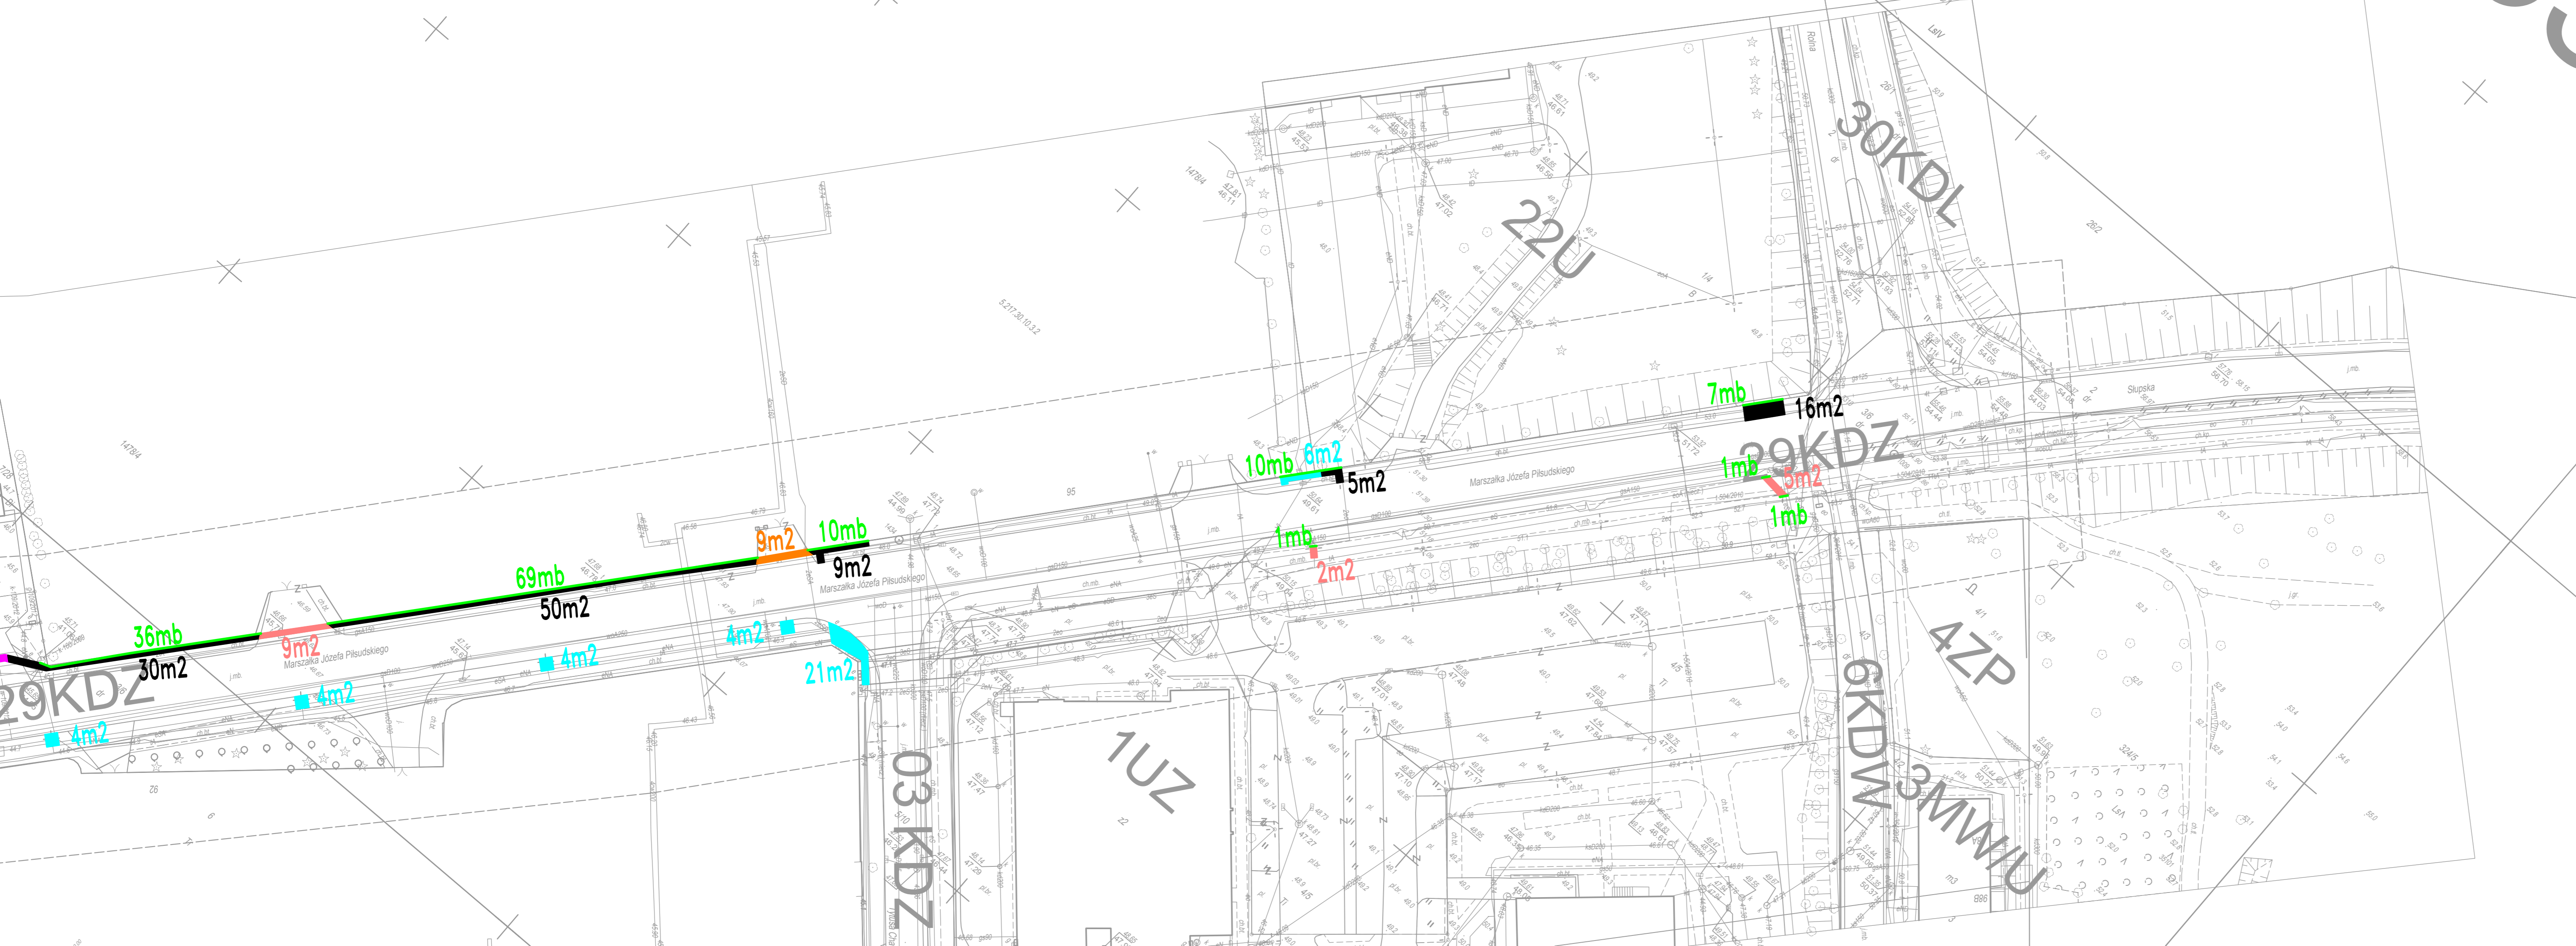

LEGENDA (ROZBIÓRKI):

- obrzeże betonowe
- nawierzchnia bitumiczna
- nawierzchnia z kostki betonowej
- nawierzchnia z płyt chodnikowych 35x35cm
- nawierzchnia z trylinki
- nawierzchnia z kostki kamiennej 10x10cm
- nawierzchnia z płyt betonowych typu "JOMB"


PROJEKT WYKONAWCZY			
Rozbudowa ulic: M.J. Piłsudskiego, T. Kościuszki w Koszalinie			
RYSUNEK			
Plansza przedmiarowa- rozbiórki (pod oświetlenie)			
AUTORSKA PRACOWNIA PROJEKTOWA mgr inż. Bartosz Sontowski 79-618 KOSZALIN, ul. Wolności 4 tel. 902 188 582	projektował:	mgr inż. Bartosz Sontowski	upewnienie do proj. bez ograniczeń w spec. drogowej nr 224/0115/P000/07
	opracował br. drogowy:	mgr inż. Jan Sontowski	upr. # 2 ust.1 § 5 ust.1 § 13 ust.1 pkt 3b nr A/P8/830/04/04 WPPANB Koszalin
	opracował:	mgr inż. Wojciech Lehmann	
			 Lehmann
		DATA grudzien 2017 SKALA 1:500 NR RYSUNKU P1.2 ośw.	



LEGENDA (BUDOWA):

- obrzeże betonowe
- nawierzchnia bitumiczna
- nawierzchnia z kostki betonowej
- nawierzchnia z płyt chodnikowych 35x35cm
- nawierzchnia z trylinki
- nawierzchnia z kostki kamiennej 10x10cm
- nawierzchnia z płyt betonowych typu "JOMB"

PROJEKT WYKONWCZY		Rozbudowa ulic: M.J. Piłsudskiego, T. Kosciuszki w Koszalinie	
RYSUNEK		Plansza przedmiarowa-budowa (pod oświetlenie)	
AUTORSKA PRACOWNIA PROJEKTOWA mgr inż. Bartosz Sontowski 79-438 KOSZALIN, ul. Wolności 4 tel. 502 186 542	projektował:	mgr inż. Bartosz Sontowski	upewnienie do proj. bez ograniczeń w spec. drogowej nr 214/0115/P000/07
	aprobatę i nr. drogowy:	mgr inż. Jan Sontowski	upr. § 2 ust 1 § 5 ust. 1 § 13 ust. 1 pkt 3b nr A/78/830/40/04 WPPANB Koszalin
	opracował:	mgr inż. Wojciech Lehmann	
	DATA	grudzień 2017	SKALA
		NR RYSUNKU	P2.1 osw.

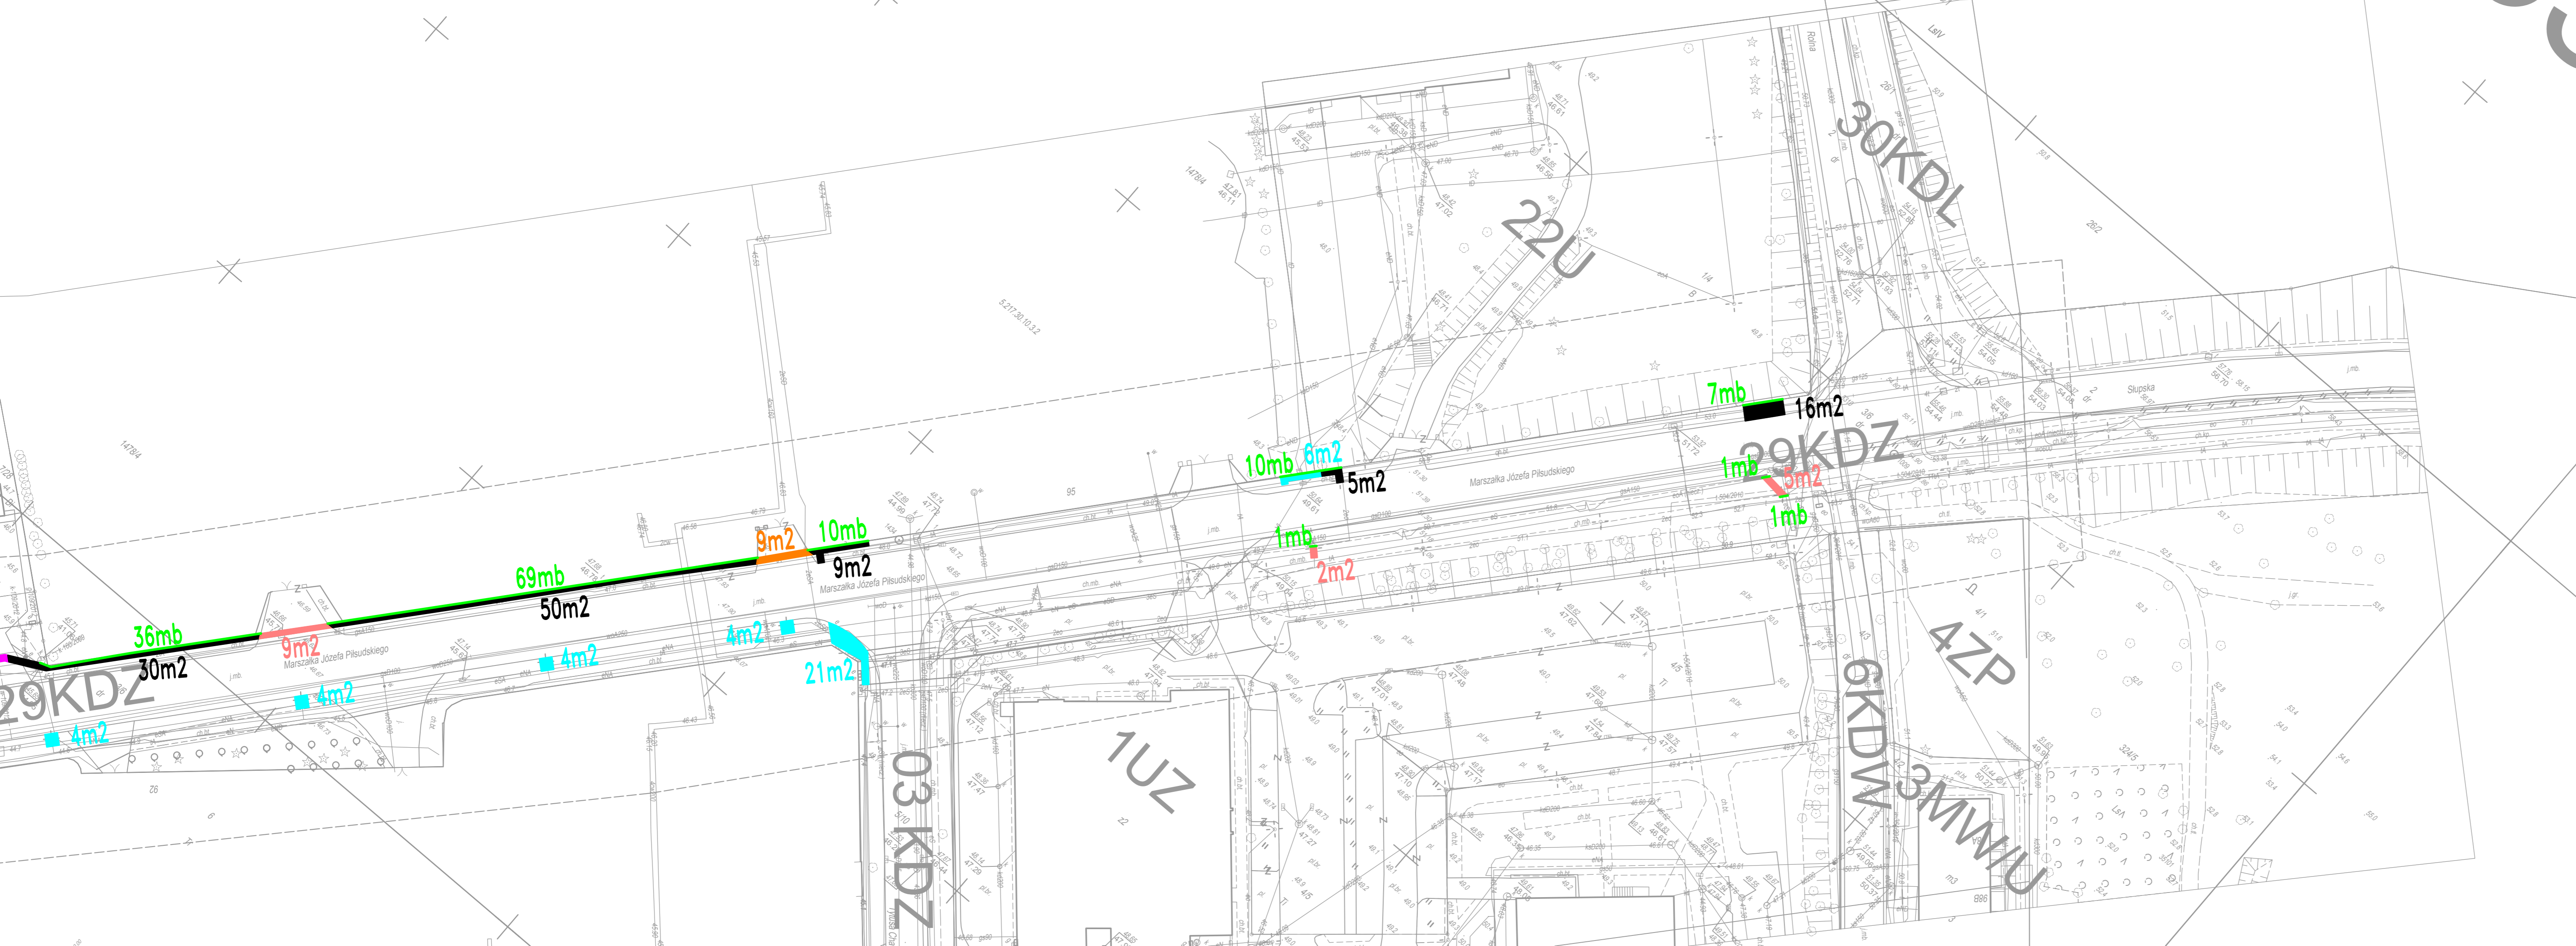

LEGENDA (BUDOWA):

- obrzeże betonowe
- nawierzchnia bitumiczna
- nawierzchnia z kostki betonowej
- nawierzchnia z płyt chodnikowych 35x35cm
- nawierzchnia z trylinki
- nawierzchnia z kostki kamiennej 10x10cm
- nawierzchnia z płyt betonowych typu "JOMB"

PROJEKT WYKONAWCZY			
Rozbudowa ulic: M.J. Piłsudskiego, T. Kościuszki w Koszalinie			
RYSUNEK			
Plansza przedmiarowa-budowa (pod oświetlenie)			
AUTORSKA PRACOWNIA PROJEKTOWA mgr inż. Bartosz Sontowski 79-638 KOSZALIN, ul. Wolności 4 tel. 502 188 582	projektował:	mgr inż. Bartosz Sontowski	upewnienie do proj. bez ograniczeń w spec. drogowej nr 224/0115/P000/07
	opracował:	mgr inż. Wojciech Lehmann	upr. § 2 ust 1 § 5 ust. 1 § 13 ust.1 pkt 3b nr A/19/830/04/04 WPPANB Koszalin
	opracował:	mgr inż. Jan Sontowski	
	opracował:	mgr inż. Wojciech Lehmann	
			DATA grudzień 2017
			SKALA 1:500
			NR RYSUNKU P2.2 ośw.