Ogrodowa
Tadeusza Kościuszki
Ludwika Waryńskiego
37/2016 garaż podziemny
37/2016 garaż naziemny
kd-37/2016
KM=0+098.87
KM=0+096.07
KM=0+077.07
KM=0+070.65
KM=0+032.07
KM=0+000.00

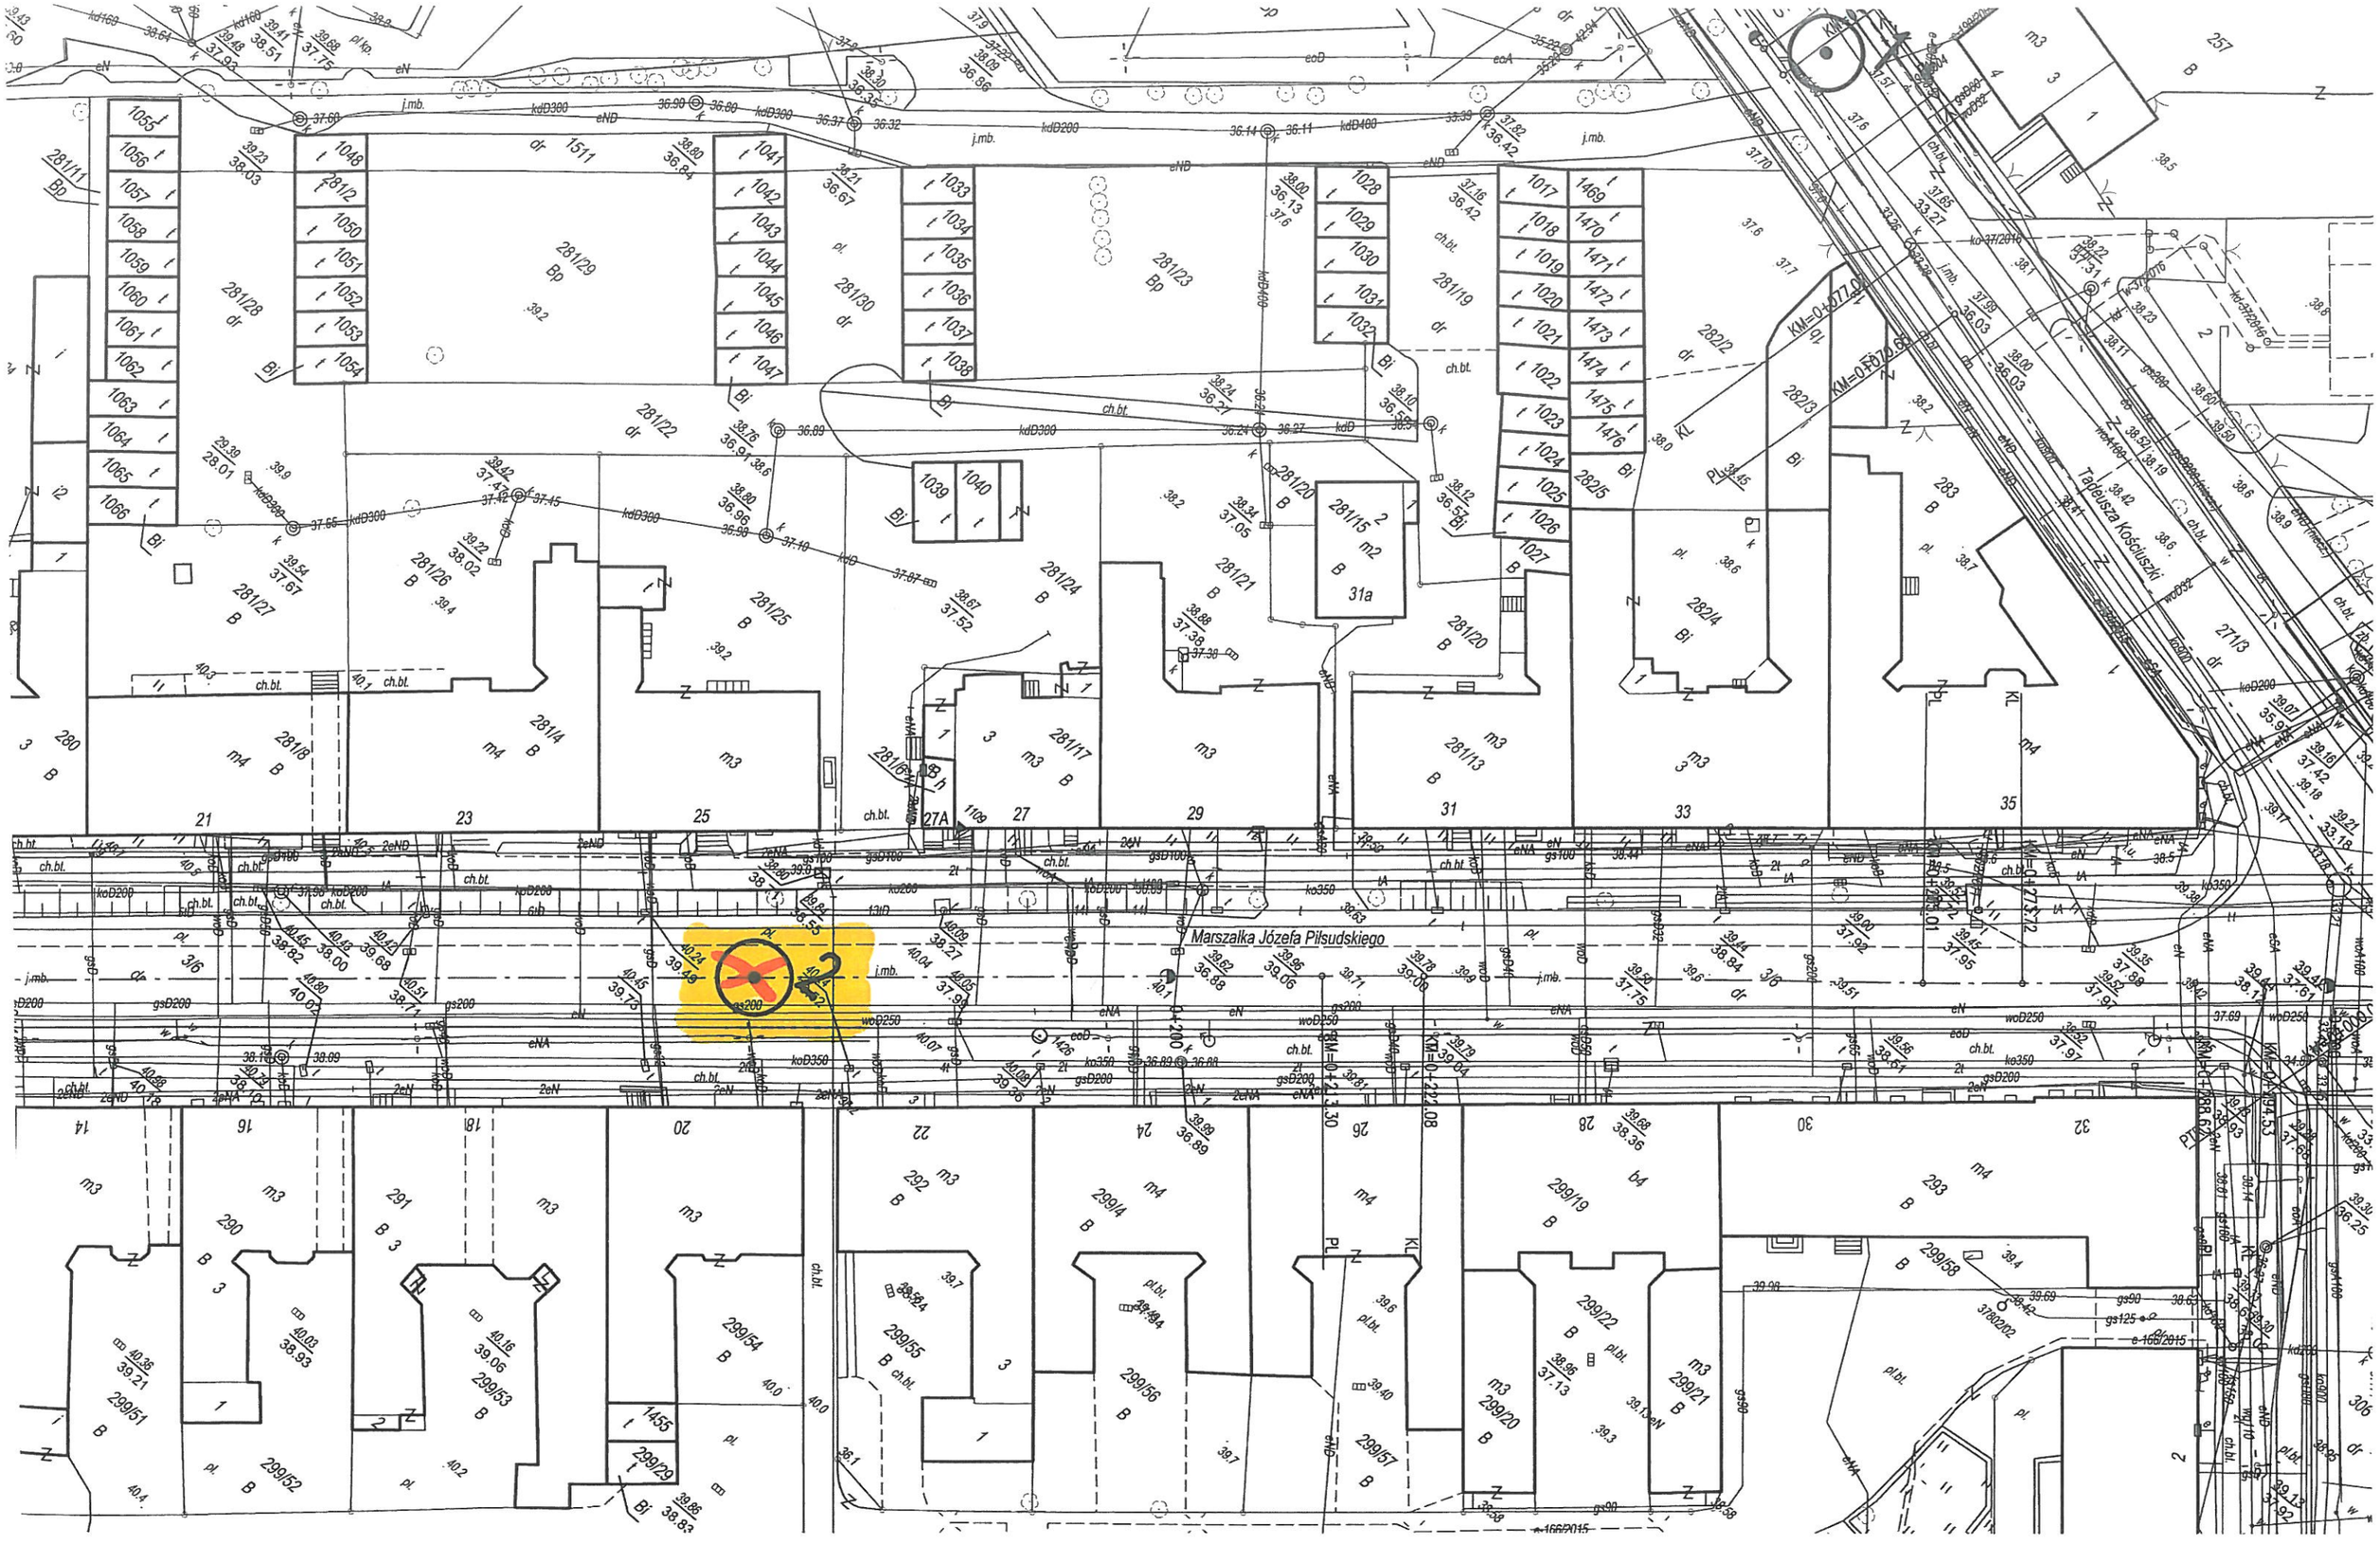
Marszałka Józefa Piłsudskiego
Tadeusza Kościuszki
281/29 Bp
281/23 Bp
281/22 dr
281/28 dr
281/30 dr
281/19 dr
282/2 dr
282/3 Bi
282/4 Bi
282/5 Bi
281/20 B
281/21 B
281/24 B
281/25 B
281/26 B
281/27 B
281/8 m4 B
281/4 m4 B
281/17 m3 B
281/13 m3 B
281/15 m2 B 31a
271/3 dr
283 B
257 B
280 B
21
23
25
27
27A
29
31
33
35
1033
1034
1035
1036
1037
1038
1039
1040
1041
1042
1043
1044
1045
1046
1047
1048
1050
1051
1052
1053
1054
1055
1056
1057
1058
1059
1060
1061
1062
1063
1064
1065
1066
1017
1018
1019
1020
1021
1022
1023
1024
1025
1026
1027
1028
1029
1030
1031
1032
1469
1470
1471
1472
1473
1474
1475
1476
299/51 B
299/52 B
299/53 B
299/54 B
299/55 B
299/56 B
299/57 B
299/20 B
299/21 B
299/22 B
299/19 B
299/4 m4 B
292 B
291 B
290 B
293 B
299/58 B
299/29 B
1455
306 dr

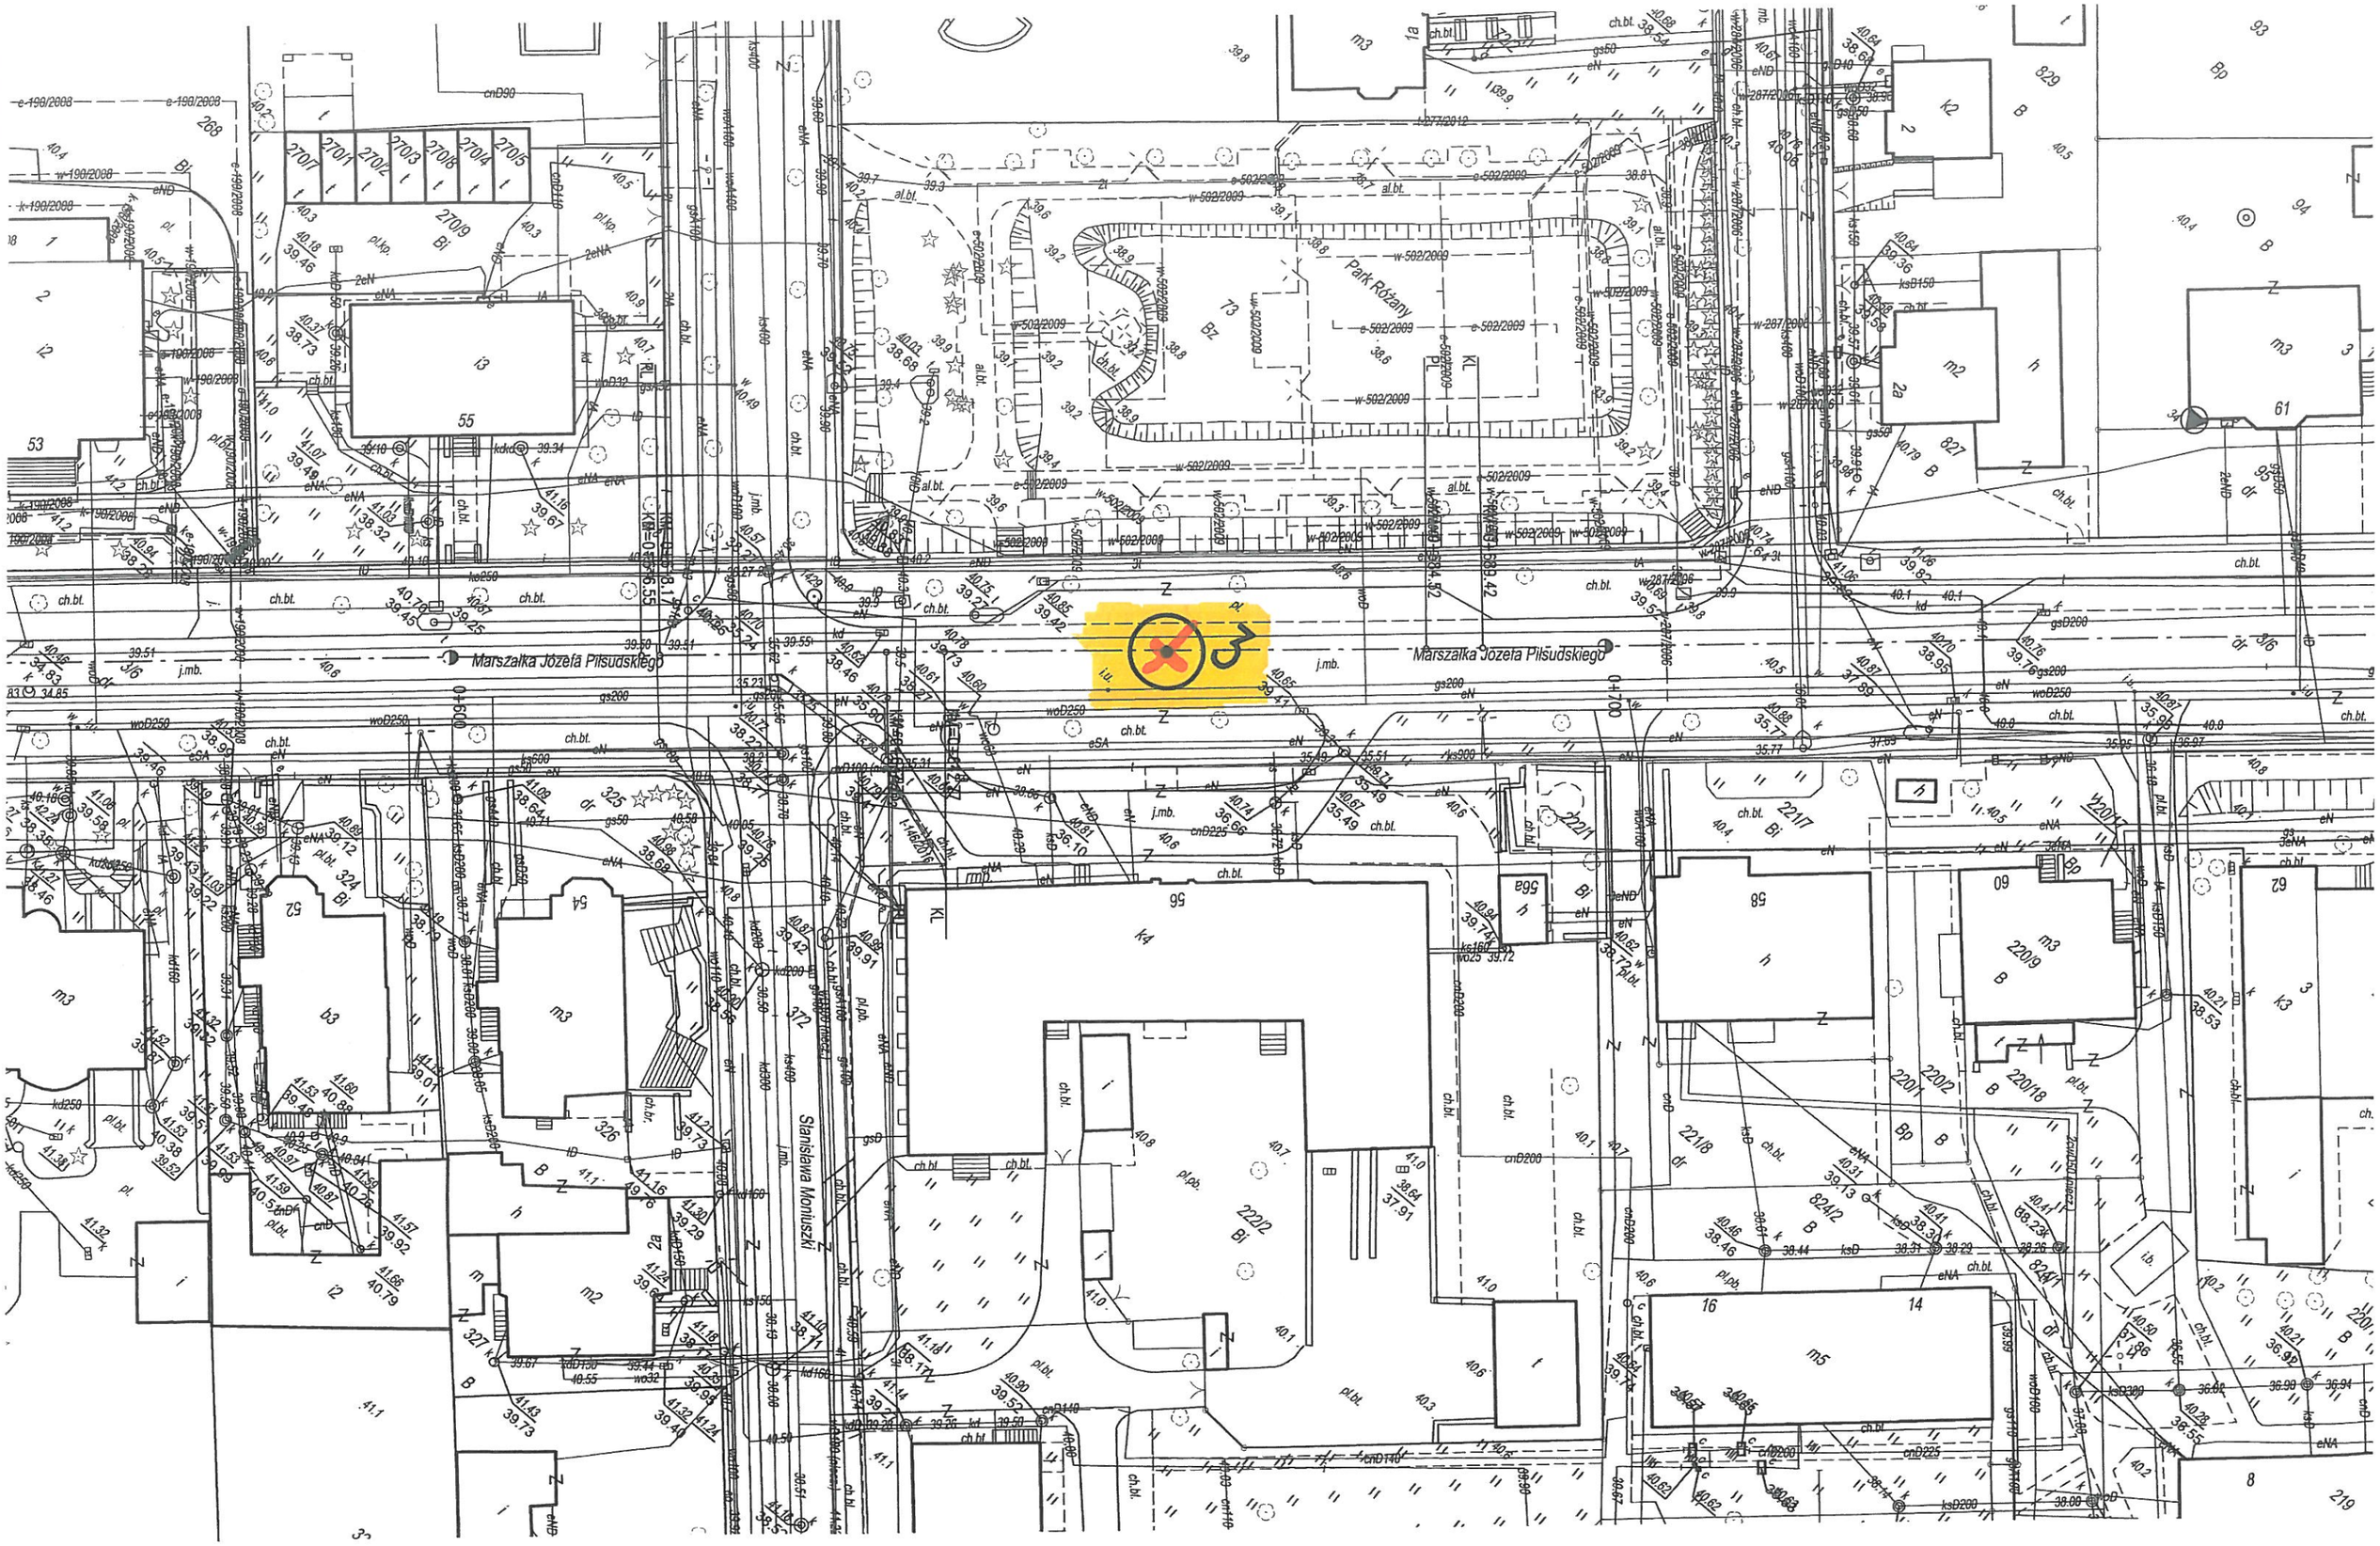
Park Różany
Marszałka Józefa Piłsudskiego
Marszałka Józefa Piłsudskiego
Stanisława Moniuszki

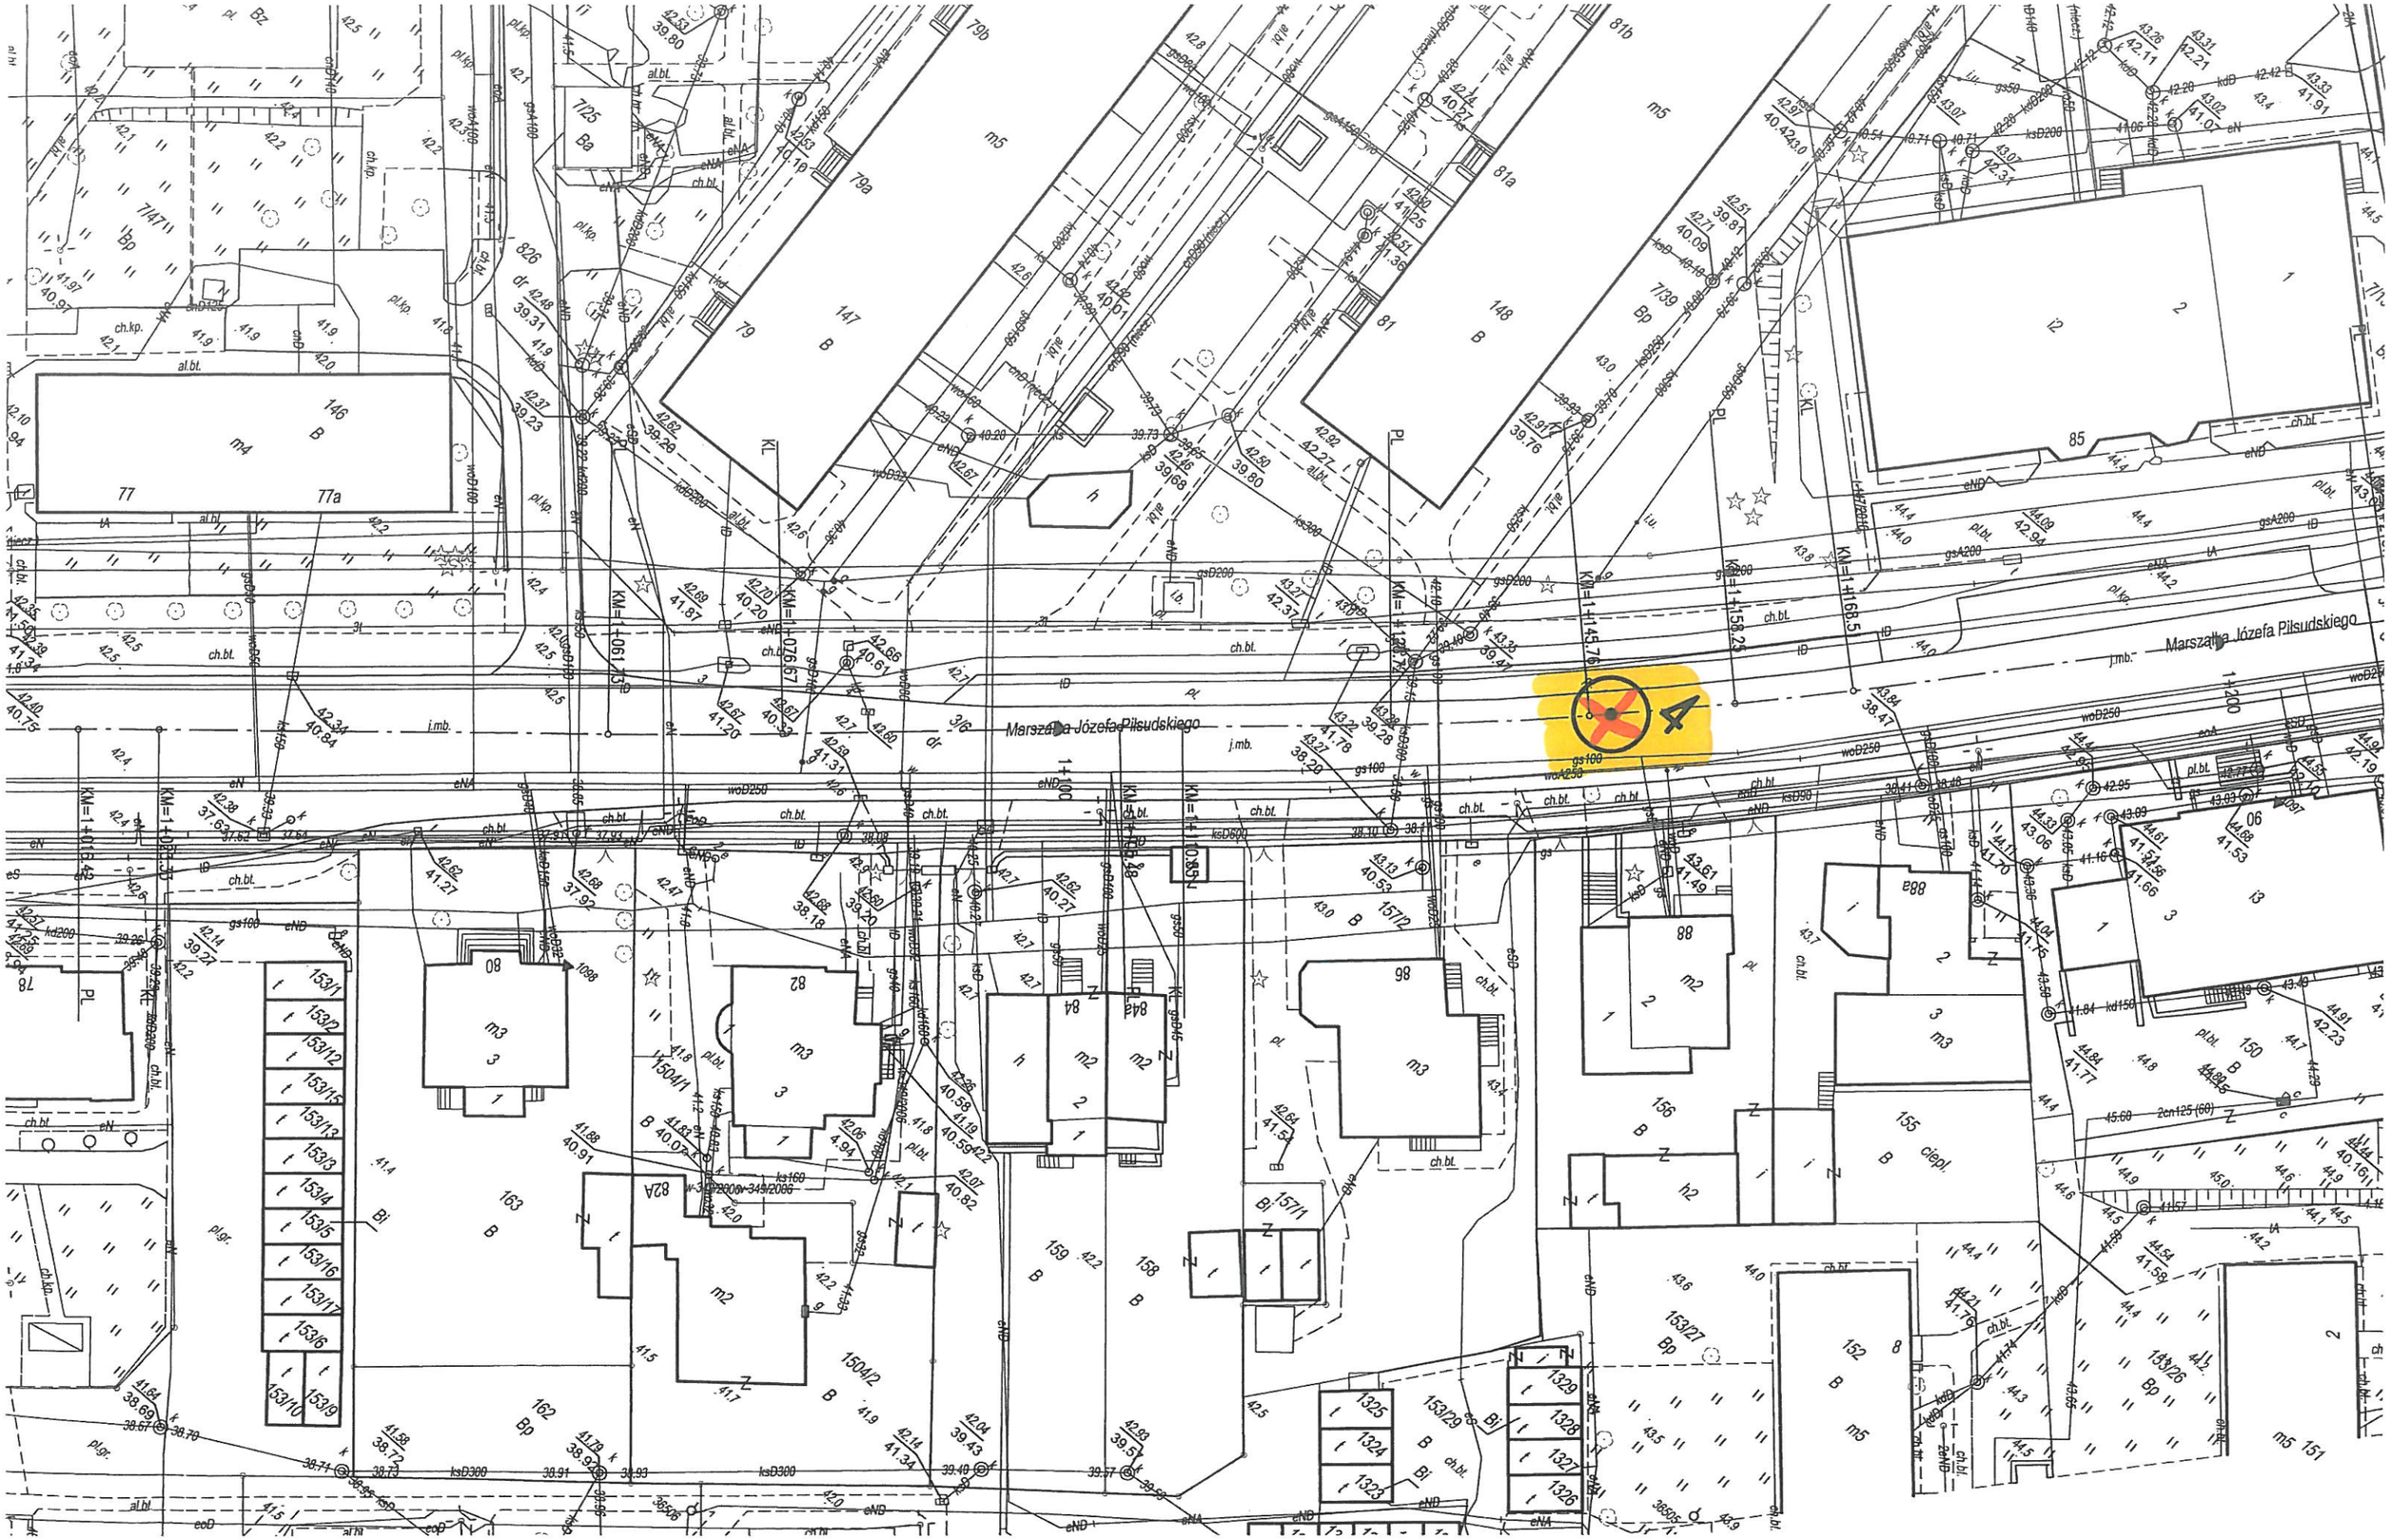
Marszałka Józefa Piłsudskiego
Marszałka Józefa Piłsudskiego
Marszałka Józefa Piłsudskiego
KM=1+061.73
KM=1+079.67
KM=1+101.30
KM=1+116.43
KM=1+128.72
KM=1+145.76
KM=1+168.5
KM=1+158.23
1:200

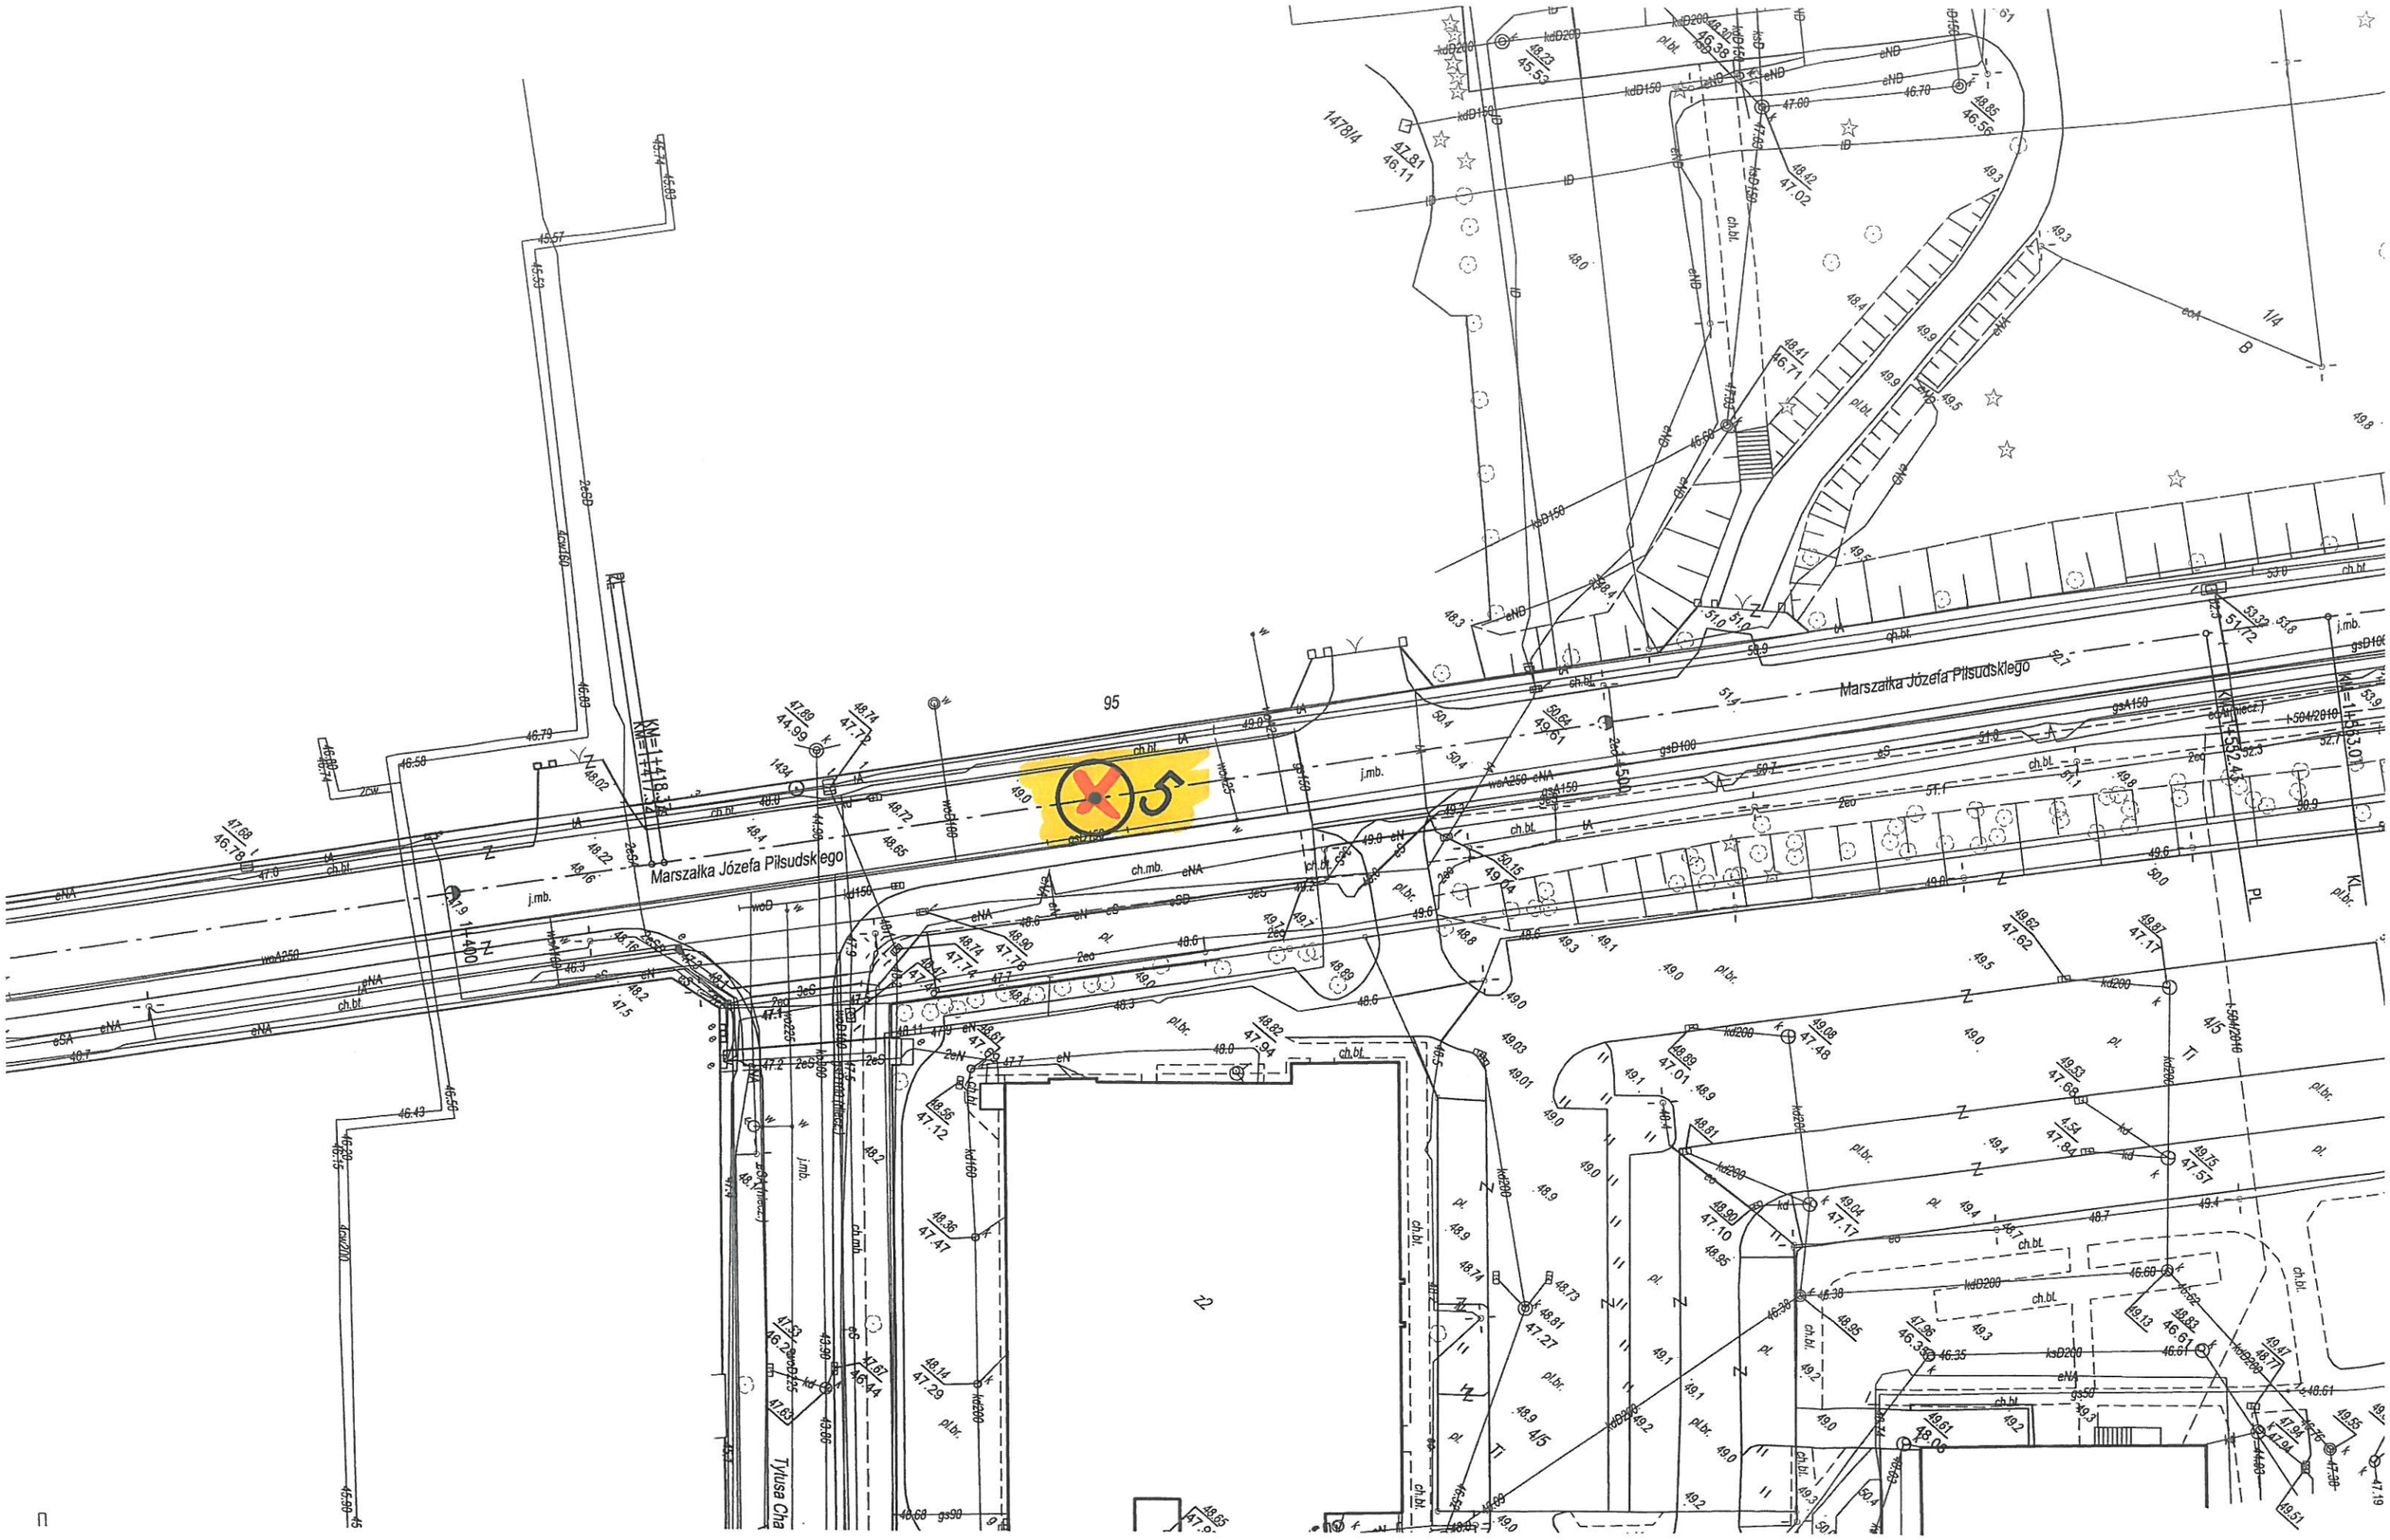
Marszałka Józefa Piłsudskiego
Marszałka Józefa Piłsudskiego
Tytusa Cha
95
5
14784
1/4
4/5
4/5
22