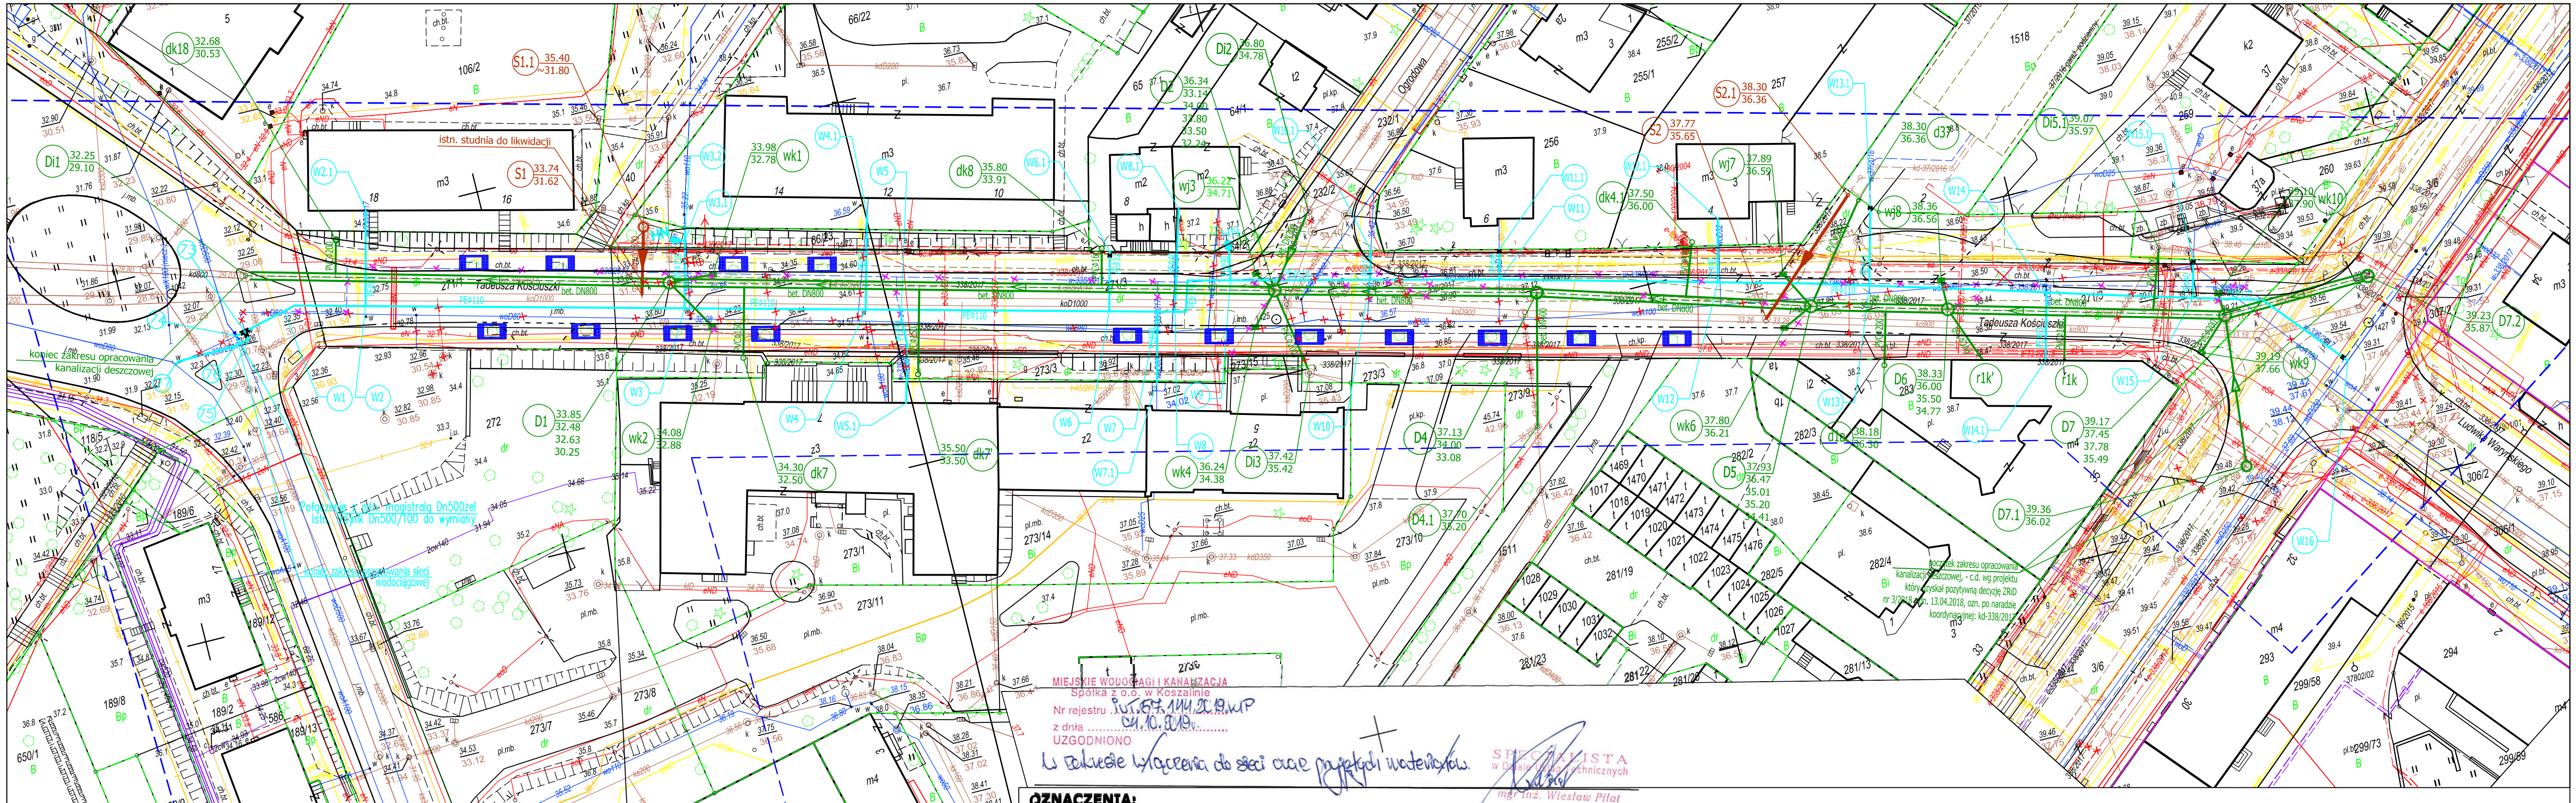

OZNACZENIA:

TRASA WG DECYZJI ZRID nr 3/2018 z dn. 13.04.2018 - SIEĆ WODOCIĄGOWA - n. koordynacyjna w-338/2017 - trasa do zmiany

PROJEKTOWANA SIEĆ WODOCIĄGOWA Z RUR PE100 SDR 17 PE Φ110 WRAZ Z PRZYŁĄCZAMI

ISTNIEJĄCA SIEĆ WODOCIĄGOWA DO WYŁĄCZENIA Z EKSPLOATACJI

TRASA WG DECYZJI ZRID nr 3/2018 z dn. 13.04.2018 - SIEĆ KANALIZACJI DESZCZOWEJ - n.koordynacyjna kd-338/2017 - bez zmiany

TRASA WG DECYZJI ZRID nr 3/2018 z dn. 13.04.2018 - SIEĆ KANALIZACJI DESZCZOWEJ - n.koordynacyjna kd-338/2017 - trasa do zmiany

ISTNIEJĄCE PRZYŁĄCZA I PRZYKANALIKI DESZCZOWE DO ODCIĘCIA OD ISTNIEJĄCEGO KANAŁU SANITARNEGO I WYŁĄCZENIA Z EKSPLOATACJI

DRZEWA DO WYCINKI NA KOSZT I PRZEZ URZĄD MIASTA KOSZALIN - ZARZĄD DRÓG I TRANSPORTU W RAMACH REALIZACJI INWESTYCJI DROGOWEJ PN. "ROZBUDOWA ULIC: M.J. PIŁSUDSKIEGO, T. KOŚCIUSZKI W KOSZALINIE"

SIEĆ KANALIZACJI DESZCZOWEJ Z RUR BET. DN800 TYPU WITROS KLASY C 80kN/mb, PRZYKANALIKI Z RUR PVC SN8 SDR34 - nowa trasa po zmianach

D4 STUDNIA REWIZYJNA WŁAZOWA KANALIZACJI DESZCZOWEJ BET. DN1500 - nowa lokalizacja studni

wj.. WPUST ULICZNY Z KRATĄ UCHYLNĄ DN500 Z OSADNIKIEM H=0,6m - nowa lokalizacja wpustu

wk.. WPUST ULICZNY KRAWĘŹNIKOWO-JEZDNIOWY DN500 Z OSADNIKIEM H=0,6m - nowa lokalizacja wpustu

PRZEŁĄCZENIE KANALIZACJI SANITARNEJ Z RUR KAM. DN300 (S1-S1.1) PRZYŁĄCZE KANALIZACJI SANITARNEJ Z RUR PVC200 SN8 SDR34 (S2-S2.1)

S2.1 STUDZIENKA REWIZYJNA KANALIZACJI SANITARNEJ PVC425

IST PROJEKT BIURO PROJEKTOWO-KOSZTORYSOWE MONIKA MACHNIEWSKA
ul. Nowowiejskiego 9A/30
75-587 Koszalin
t 663 647 636
e ist.projekt@wp.pl
NIP: 7642434643
REGON: 364205496

OBIEKT:
ROZBUDOWA I PRZEBUDOWA UL. KOŚCIUSZKI W KOSZALINIE W RAMACH ZADANIA INWESTYCYJNEGO: "ROZBUDOWA ULIC: M. J. PIŁSUDSKIEGO, T. KOŚCIUSZKI W KOSZALINIE

RYSUNEK:
PROJEKT ZAGOSPODAROWANIA TERENU - UZBROJENIE PODZIEMNE

PROJEKTOWAŁA:	SPRAWDZAJĄCY:	Branża: SANITARNA
mgr inż. Monika Machniewska upr. nr ZAP/0103/PWOS/12 w specjalności sanitarnej	mgr inż. Grzegorz Daraszkiewicz upr. nr ZAP/0186/PWOS/08 w specjalności sanitarnej	Data: SIERPIEŃ 2019
		Skala: 1:500
		Nr rysunku: S-01