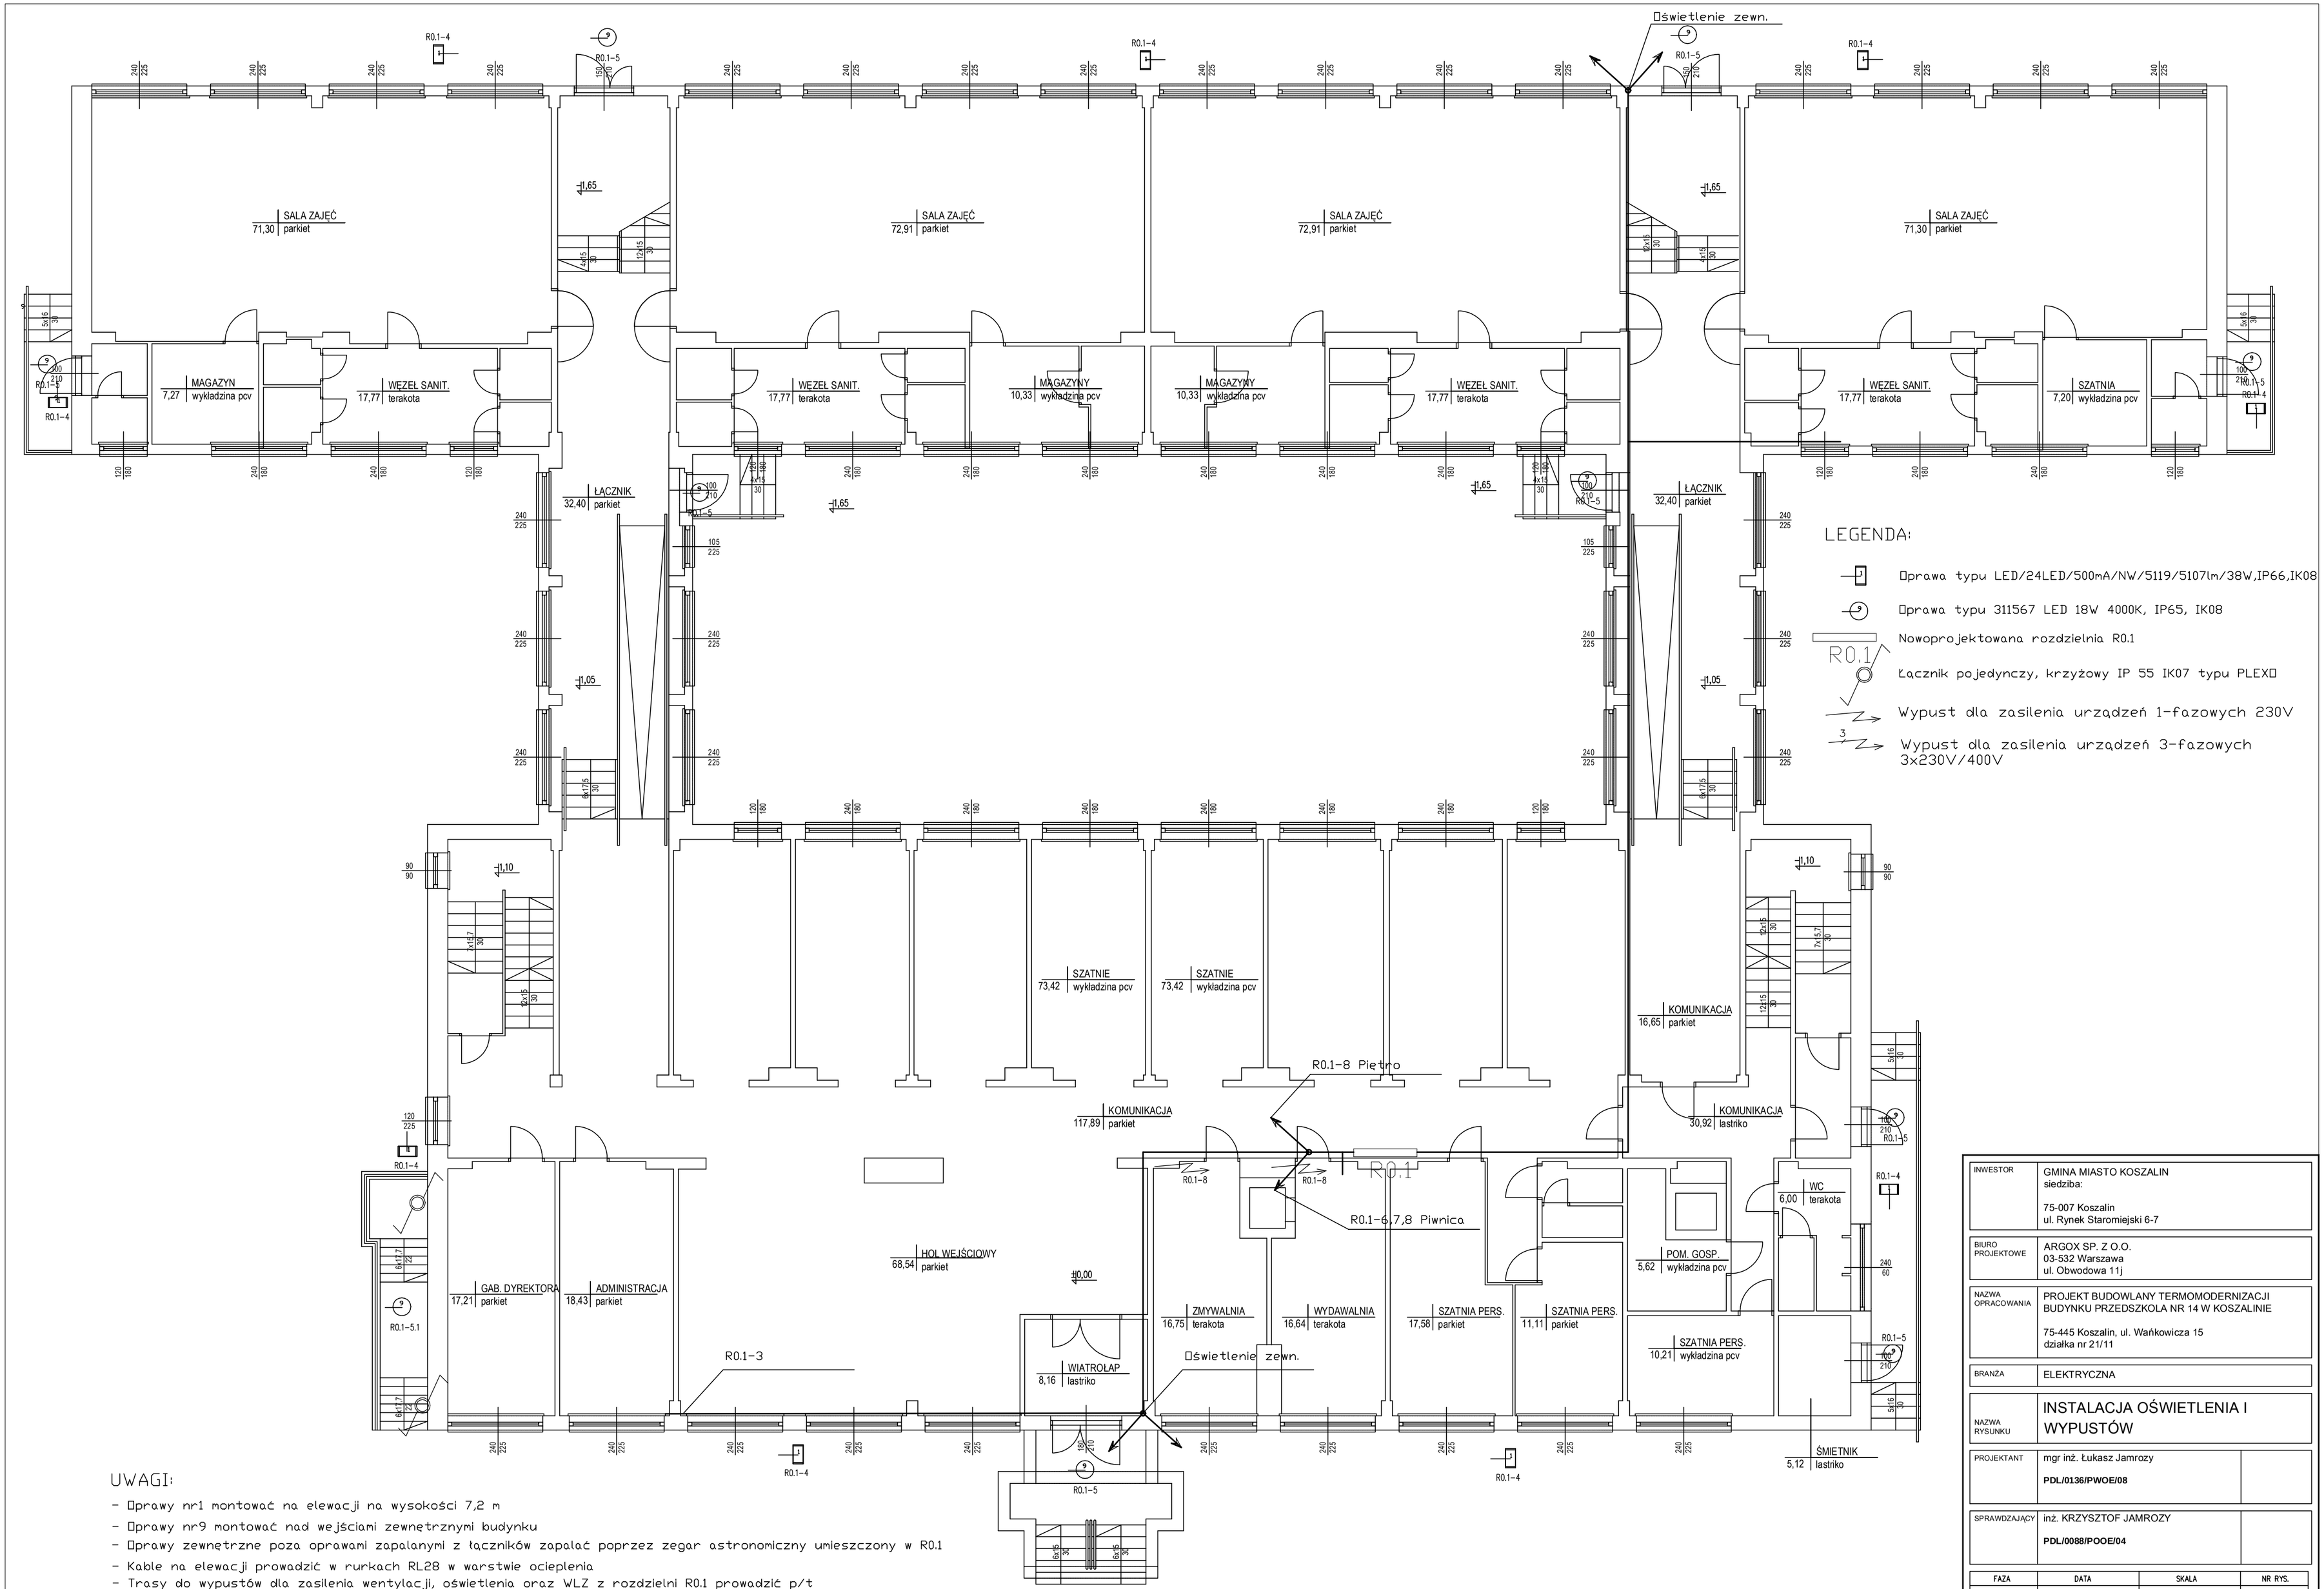

LEGENDA:

- Oprawa typu LED/24LED/500mA/NW/5119/5107lm/38W,IP66,IK08
- Oprawa typu 311567 LED 18W 4000K, IP65, IK08
- Nowoprojektowana rozdzielnia R0.1
- Łącznik pojedynczy, krzyżowy IP 55 IK07 typu PLEXO
- Wypust dla zasilenia urządzeń 1-fazowych 230V
- Wypust dla zasilenia urządzeń 3-fazowych 3x230V/400V

UWAGI:

- Oprawy nr1 montować na elewacji na wysokości 7,2 m
- Oprawy nr9 montować nad wejściami zewnętrznymi budynku
- Oprawy zewnętrzne poza oprawami zapalanymi z łączników zapalać poprzez zegar astronomiczny umieszczony w R0.1
- Kable na elewacji prowadzić w rurkach RL28 w warstwie ocieplenia
- Trasy do wypustów dla zasilenia wentylacji, oświetlenia oraz WLZ z rozdzielni R0.1 prowadzić p/t
- Zastosowane Typy osprzętu mają charakter poglądowy. Stosować należy osprzęt o parametrach co najmniej równorzędnych

INWESTOR	GMINA MIASTO KOSZALIN siedziba: 75-007 Koszalin ul. Rynek Staromiejski 6-7
BIURO PROJEKTOWE	ARGOX SP. Z O.O. 03-532 Warszawa ul. Obwodowa 11j
NAZWA OPRACOWANIA	PROJEKT BUDOWLANY TERMOMODERNIZACJI BUDYNKU PRZEDSZKOLA NR 14 W KOSZALINIE 75-445 Koszalin, ul. Wańkowicza 15 działka nr 21/11
BRANŻA	ELEKTRYCZNA
NAZWA RYSUNKU	INSTALACJA OŚWIETLENIA I WYPUSTÓW
PROJEKTANT	mgr inż. Łukasz Jamrozy **PDL/0136/PWOE/08**
SPRAWDZAJĄCY	inż. KRZYSZTOF JAMROZY **PDL/0088/POOE/04**

FAZA	DATA	SKALA	NR RYS.
PB	09/2016	1:100	IE-1