


Skala pionowa 1:50
Skala pozioma 1:200

PP=28,00

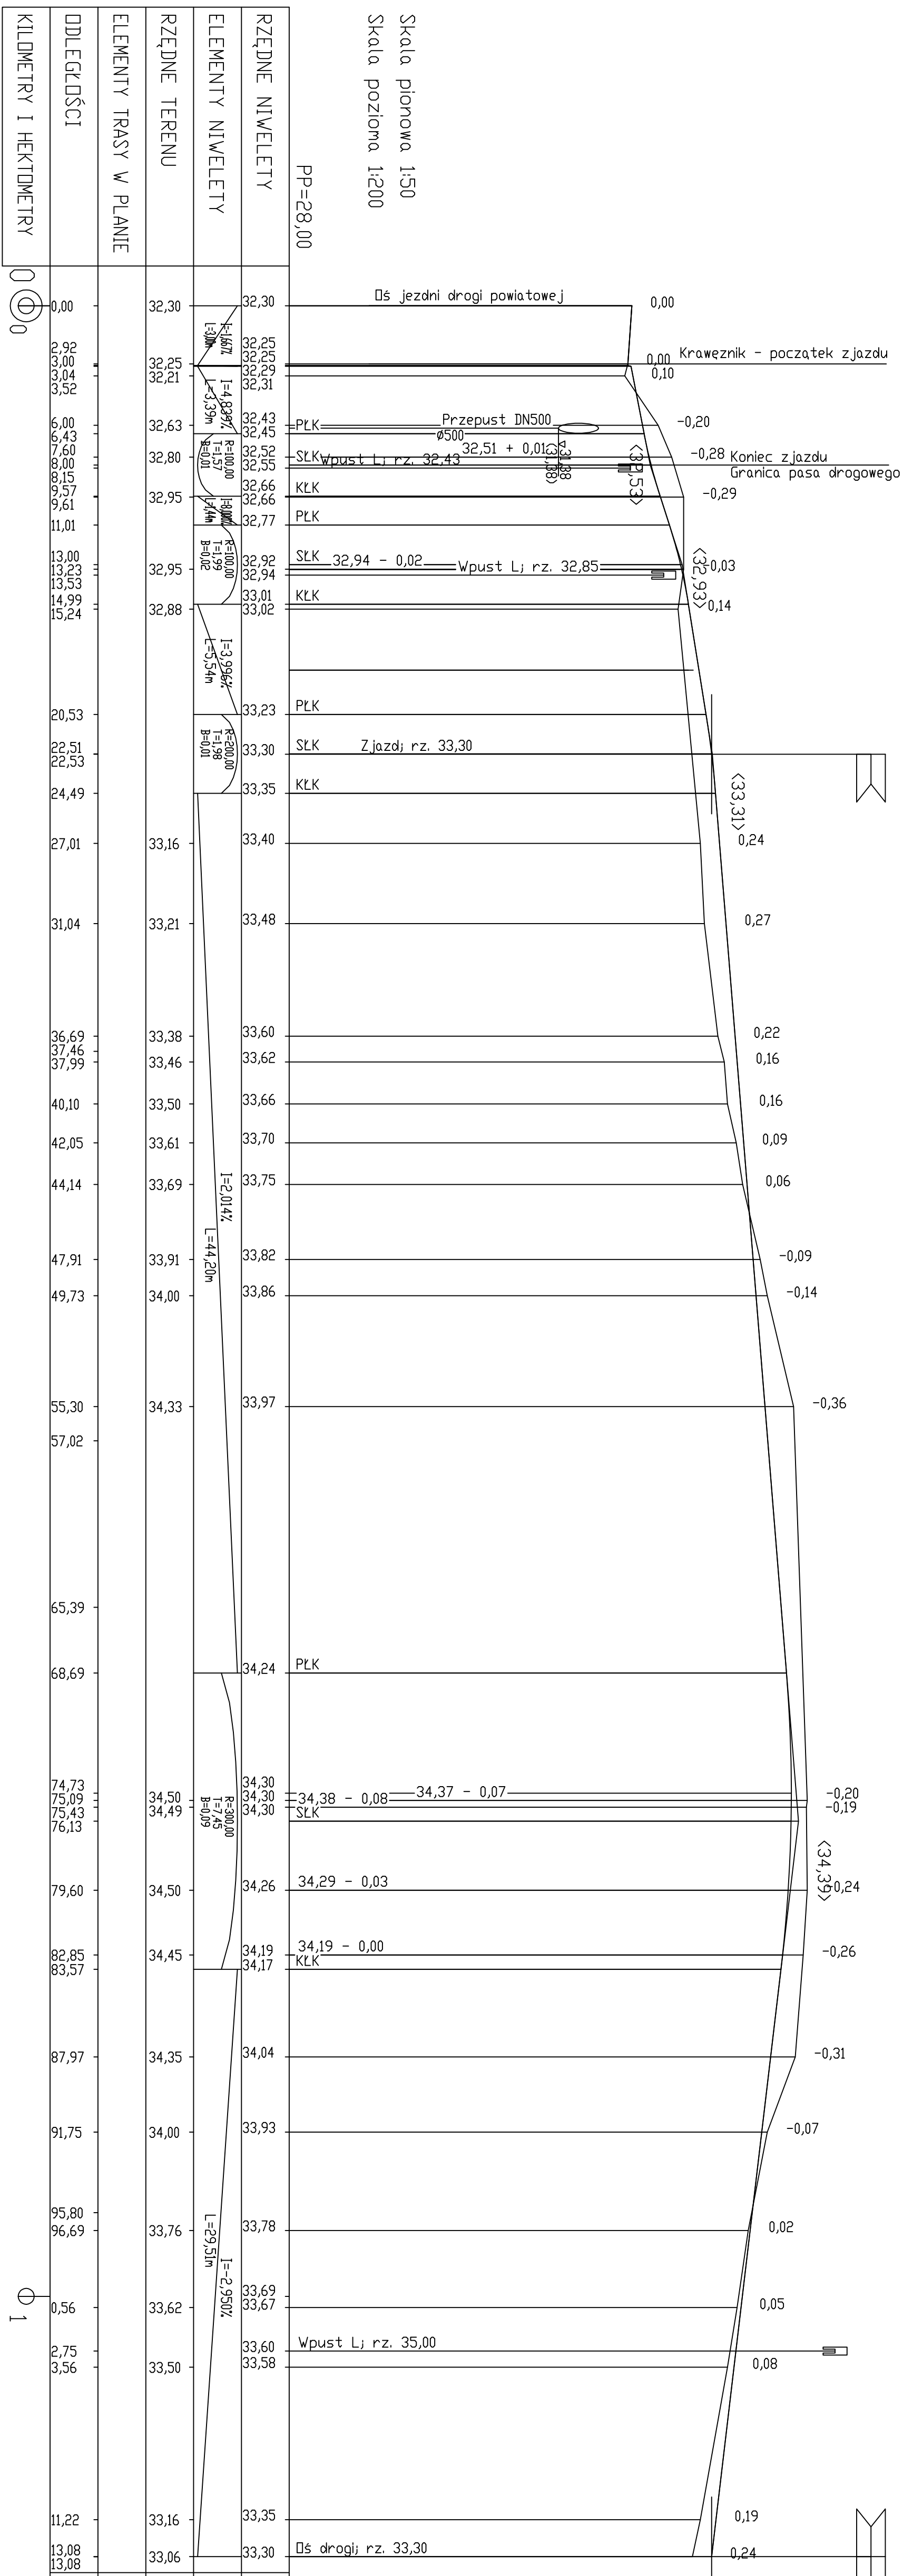

MiFOR FIRMA WIELOBRANŻOWA Wojciech Michałowski ul. Parkowa 9, 75-450 Koszalin		NAZWA I ADRES OBIEKTU	Punkt selektywnej zbiórki odpadów komunalnych Koszalin, ul. Na Sławieżyźnie, działka nr 1/2, 3/5, 3/6, 4, 5/1 obr. nr 0014	SKALA	NR RYS.
INWESTOR	Przedsiębiorstwo Gospodarki Komunalnej Spółka z o.o. ul. Komunalna 5, 75-724 Koszalin	PRZEMIOT RYSUNKU	PRZEKRÓJ PODŁUŻNY - DROGA WEWNĘTRZNA	1:200	DR2
PROJEKTANT BRANŻA DROGOWA	mgr inż. Marek SKIBA	NR UPRAWNIEN	ZAP/190/POD/15 ZAP/BO/022/15	DATA	10.2016r.
		PODPIS			