

Autorska Pracownia  
Projektowa mgr inż. Bartosz  
Sontowski  
ul. Wierzbowa 8,  
75- 635 Koszalin  
tel. 0 502 168 562  
tel/fax. (094) 347 32 15  
adres do korespondencji:  
Świerkowa 27, 75-644  
Koszalin

## PROJEKT WYKONAWCZY

Rozbudowa ulic: M.J. Piłsudskiego, T. Kościuszki  
w Koszalinie

## INWENTARYZACJA ZIELENI I WYCINKA

OPRACOWAŁ: mgr. inż. arch. kraj. Andrzej Staniszewski







Koszalin 12.2017

## ZESTAWIENIE DRZEW DO WYCINKI

Nr na planszy	Nazwa polska	Nazwa łacińska	Obwód pnia w cm	śr. korony w m.	Wysokość w m.	Uwagi
1	2	3	4	5	6	7
2	Czeremcha zwyczajna	Prunus padus	137	10	9	wycinka
8	Czeremcha zwyczajna	Prunus padus	116	10	9	wycinka
9	Czeremcha zwyczajna	Prunus padus		10	5	wycinka
10	Grusza domowa	Pyrus communis	102	3,5	4	zamierająca, do wys. 2m obdarcia kory
						1/4 obwodu
11	Czeremcha zwyczajna	Prunus padus	95	6	4,5	wycinka
40	Lipa drobnolistna	Tilia cordata	162	10	10	wycinka
63	Lipa drobnolistna	Tilia cordata	226	8	11	przycięta korona, owocniki grzyba
						Pniarek obrzeżony (Fomitopsis pinicola)
65	Lipa drobnolistna	Tilia cordata	245	12	12	wycinka
66	Lipa drobnolistna	Tilia cordata	260	10	12	wycinka

**LEGENDA:**


-  krawężnik peronowy
-  krawężnik uliczny wys.12cm
-  opornik betonowy
-  krawężnik wys. 2cm z fazą (zabruki i zjazdy)  
wys. 0cm (na przejściach)

 drzewa do usunięcia


154


 inwentaryzacja drzew

154

 drzewa do usunięcia po dec.MliB w spr.braku odstępstwa


43\*

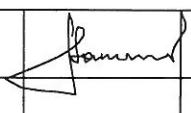PROJEKT WYKONAWCZY			
Rozbudowa ulic: M.J. Piłsudskiego, T. Kościuszki w Koszalinie			
RYSUNEK			
Legenda			
AUTORSKA PRACOWNIA PROJEKTOWA mgr Inż. Bartosz Sontowski 75-635 KOSZALIN, ul.Wierzbowa 8 tel. 502 168 562	projektował:	Nr Ogr.2260/75	DATA
	Andrzej Staniszewski		grudzień 2017
			SKALA ---
			NR RYSUNKU 0

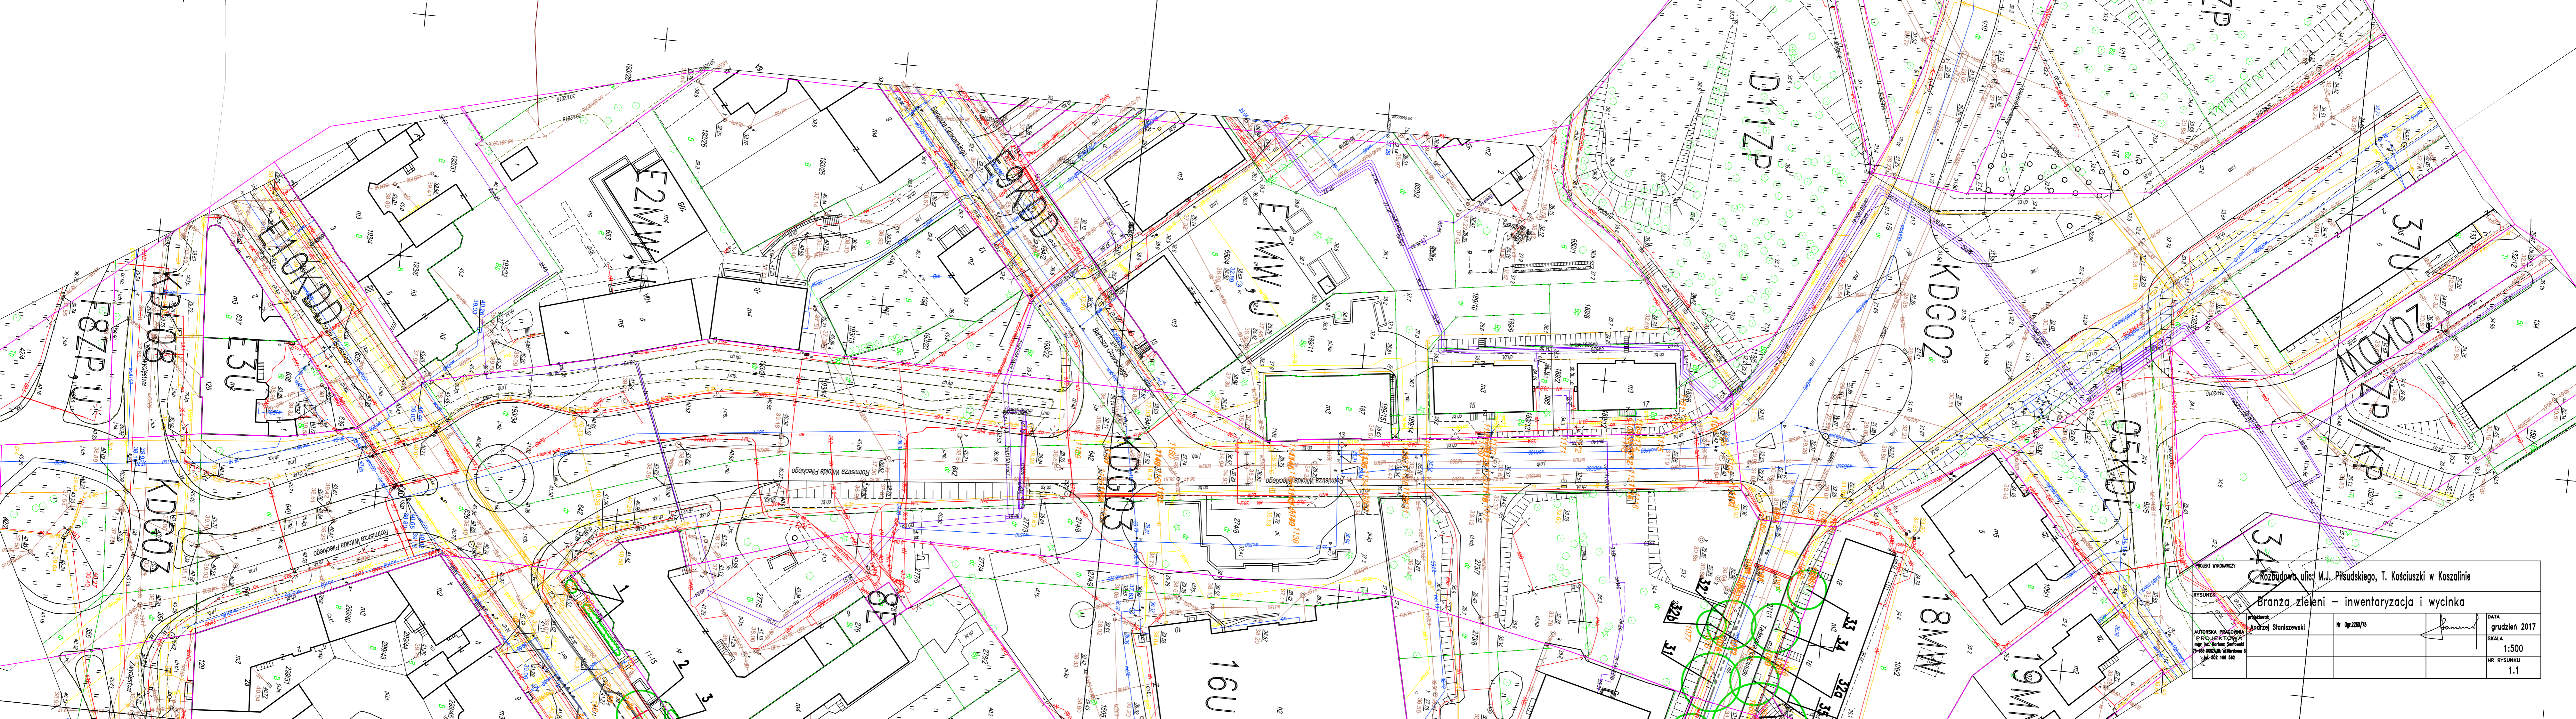


PROJEKT WYKONAWCZY		Rozbudowa ulicy M.J. Piłsudskiego, T. Kościuszki w Koszalinie	
RYSUNEK		Branża zieleni - inwentaryzacja i wycinka	
		nr op.	220/75
		DATA	grudzień 2017
		SKALA	1:500
		NR RYSUNKU	1.1



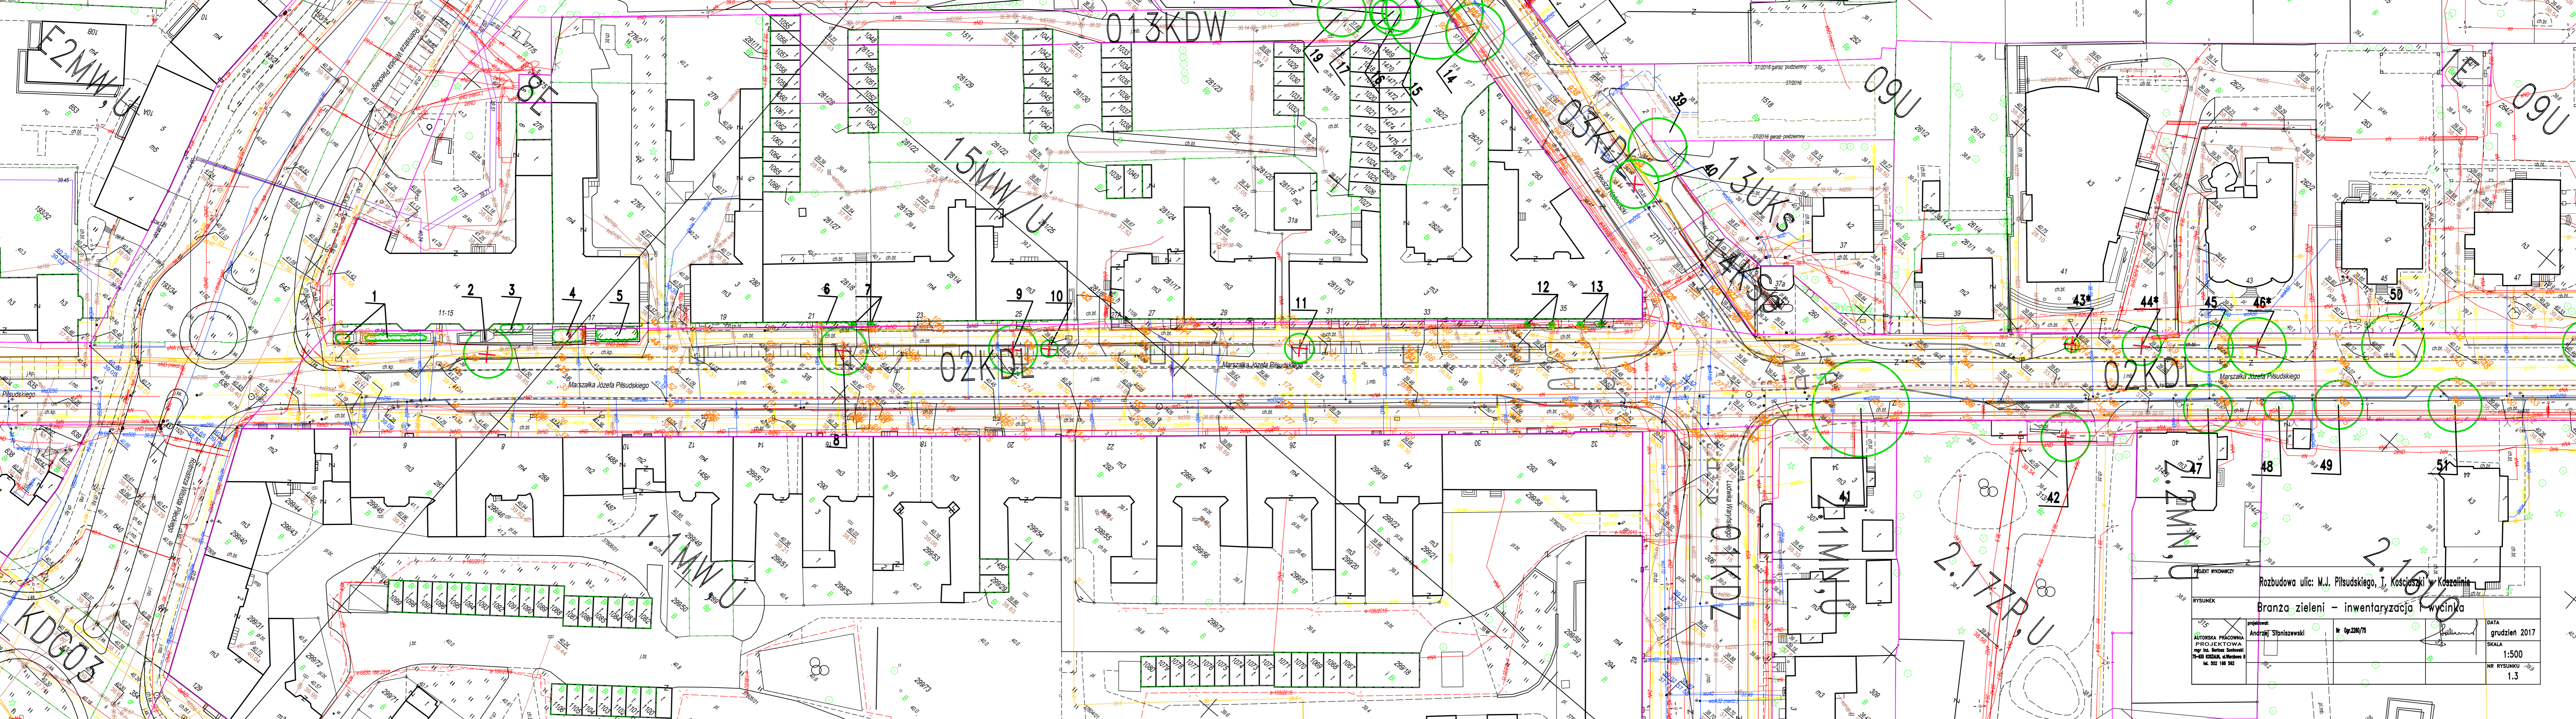

PROJEKT WYKONAWCZY  
 Rozbudowa ulic: M.J. Piłsudskiego, T. Kosciuszki w Koszalinie  
 Branża: zieleni – inwentaryzacja wycinka

RYSUNEK 315	projektant: Andrzej Staniśzewski	Nr Op.2260/75	DATA grudzień 2017
			NR RYSUNKU 1.3

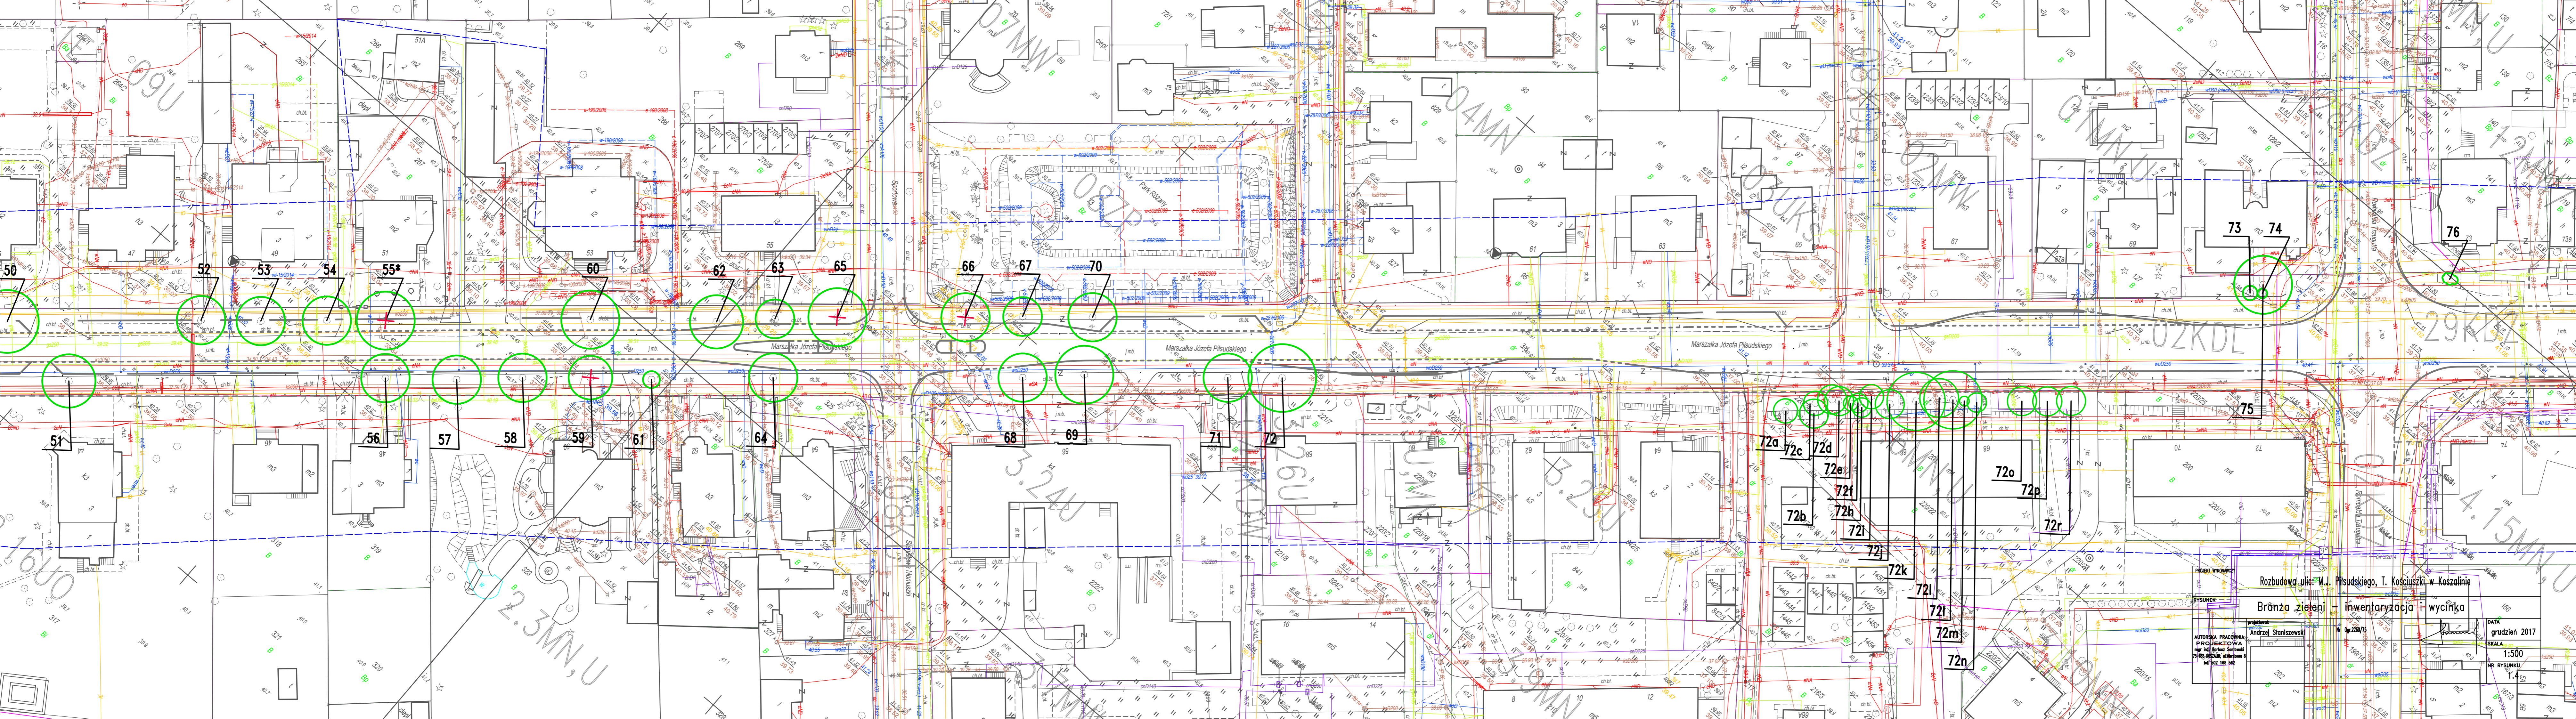

PROJEKT WYKONAWCZY  
RYSUNEK

Rozbudowa ul. M. J. Piłsudskiego, T. Kościuszki w Koszalinie  
Branża zieleni inwentaryzacja i wycinka

projektant  

AUTORSKA PRACOWNIA  
PROJEKTOWA  

DATA  
grudzień 2017

SKALA  
1:500

NR RYSUNKU  
1.4