

TUR.4421.310.2017.TF

ZARZĄD DRÓG I TRANSPORTU  
w Koszalinie  
ul. Połczyńska 24  
75-815 K O S Z A L I N  
tel. 94/311-80-60, fax 94/342-54-19

Koszalin 06.12.2017 r.

**Autorska Pracownia Projektowa**  
**mgr inż. Bartosz Sontowski**  
**75-644 Koszalin**  
**ul. Świerkowa 27**

**dotyczy:** pisma nr 68/2016/2017 złożonego w dniu 29.11.2017 r. w sprawie uzgodnienia przebiegu tras infrastruktury technicznej: sieci wodociągowej wraz z przyłączami, sieci kanalizacji sanitarnej wraz z przyłączami, kanalizacji teletechnicznej wraz z przyłączami, sieci elektroenergetycznej 0,4kV i 15kV wraz z przyłączami, sieci ciepłej wraz z przyłączami w związku z opracowaniem dokumentacji projektowej Rozbudowy ul. Marszałka J. Piłsudskiego i T. Kościuszki.

Po rozpatrzeniu wniosku złożonego przez Pana Bartosza Sontowskiego działającego z upoważnienia Zarządu Dróg i Transportu w Koszalinie, uzgadniamy pod kątem drogowym Inwestorowi przedstawiony projekt zagospodarowania tras infrastruktury technicznej: sieci wodociągowej wraz z przyłączami, sieci kanalizacji sanitarnej wraz z przyłączami, kanalizacji teletechnicznej wraz z przyłączami, sieci elektroenergetycznej 0,4kV i 15kV wraz z przyłączami, sieci ciepłej wraz z przyłączami w związku z opracowaniem dokumentacji projektowej Rozbudowy ul. Marszałka J. Piłsudskiego i T. Kościuszki.

Nie rozstrzyga się o planowanym zagospodarowaniu pod kątem zgodności z warunkami określonymi w ustawie o ochronie przyrody (tekst jednolity Dz. U. 2016 r. poz. 2134 ze zmianami).

Niniejsze uzgodnienie nie jest jednoznaczne ze sprawdzeniem projektu, o którym mowa w art. 20 ust. 4 prawa budowlanego (tekst jednolity Dz. U. z 2017 r. poz. 1332) pod kątem zgodności z obowiązującymi wymaganiami ustawy, przepisami oraz zasadami wiedzy technicznej, ponieważ za to odpowiada projektant ze sprawdzającym.

Załączniki:

1. Projekt zagospodarowania terenu 6 szt.


Otrzymują:

- 1) Adresat + załączniki
- 2) TUR a/a

DYREKTOR  
Zarządu Dróg i Transportu w Koszalinie

inż. ~~Edyta~~ Ciśzek



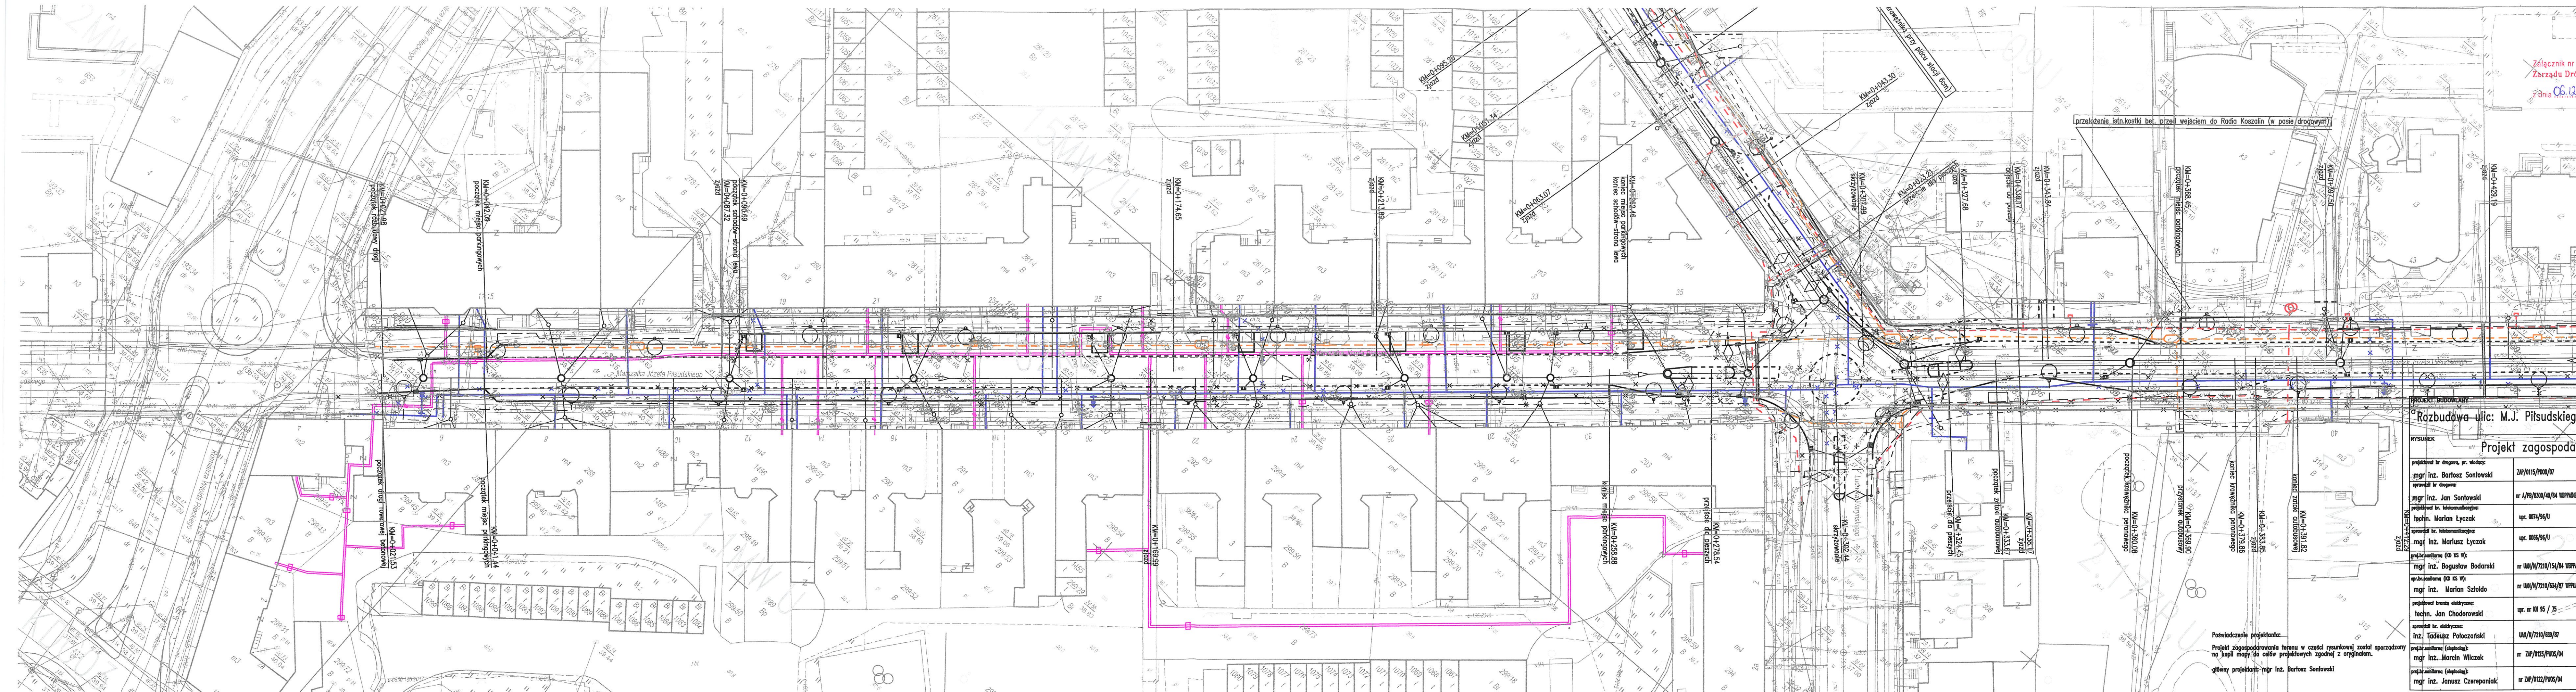

**PROJEKT BUDOWLANY**  
**Rozbudowa ulic: M.J. Piłsudskiego.**  
**Projekt zagospodarowania**

projektant dr. drogowy, pr. wiodący:	ZIP/0115/P000/07
opracował dr. drogowy:	nr A/PB/0300/04/PA WPPWAB K
mgr inż. Jan Sontowski	upr. 0074/96/0
projektant br. technicznych:	upr. 0064/96/0
mgr inż. Mariusz Łyczak	upr. 0064/96/0
opracował br. elektryczne (D KS W):	nr UAW/N/7210/154/04 WPPWAB
mgr inż. Bogusław Bodarski	upr. 0064/96/0
opracował br. elektryczne (D KS W):	nr UAW/N/7210/634/07 WPPWAB
mgr inż. Marcin Szoldo	upr. nr 011 95 / 75
projektant branży elektrycznej:	upr. nr 011 95 / 75
techn. Jan Chodorowski	UAW/N/7210/603/07
opracował br. elektrycznej:	nr ZIP/0123/P003/04
mgr inż. Marcin Wilczek	nr ZIP/0122/P003/04
opracował br. elektrycznej:	nr ZIP/0122/P003/04
mgr inż. Janusz Czerepaniak	

Posłownictwo projektanta:  
Projekt zagospodarowania terenu w części rysunkowej został sporządzony na kopii mapy 1:500 celów projektowych zgodnej z oryginałem.  
główny projektant: mgr inż. Bartosz Sontowski