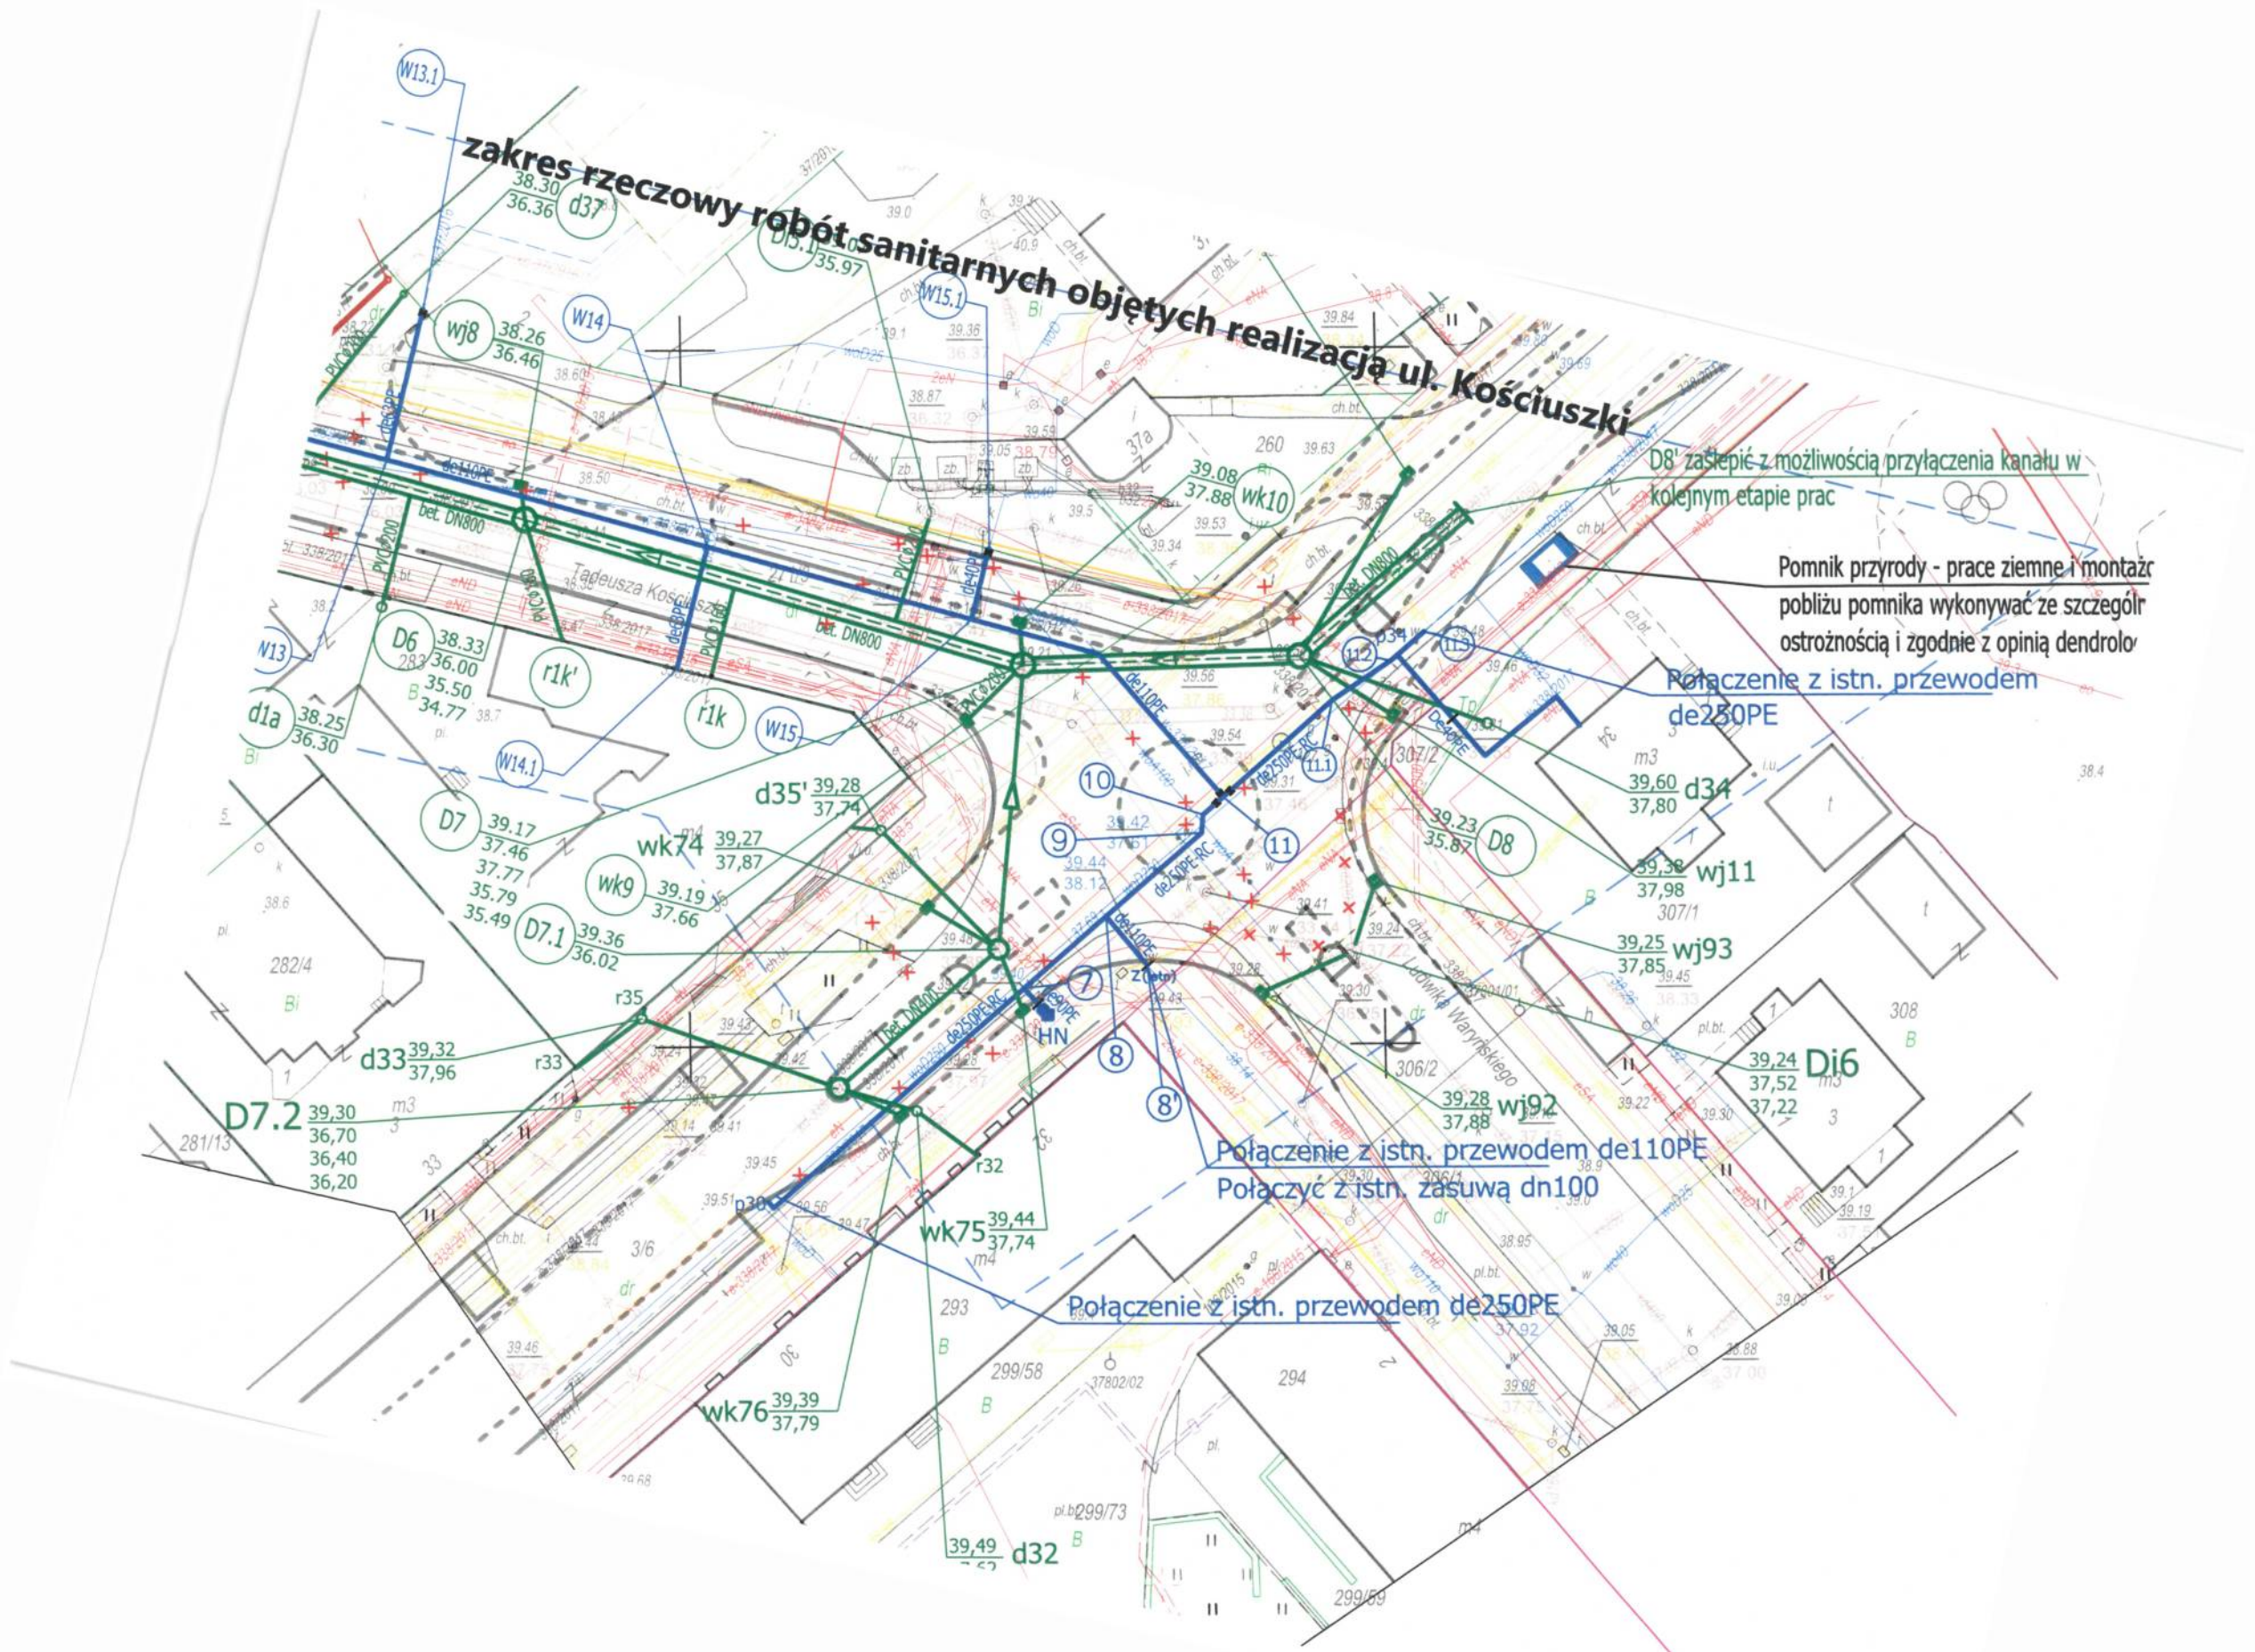zakres rzeczowy robót sanitarnych objętych realizacją ul. Kościuszki