

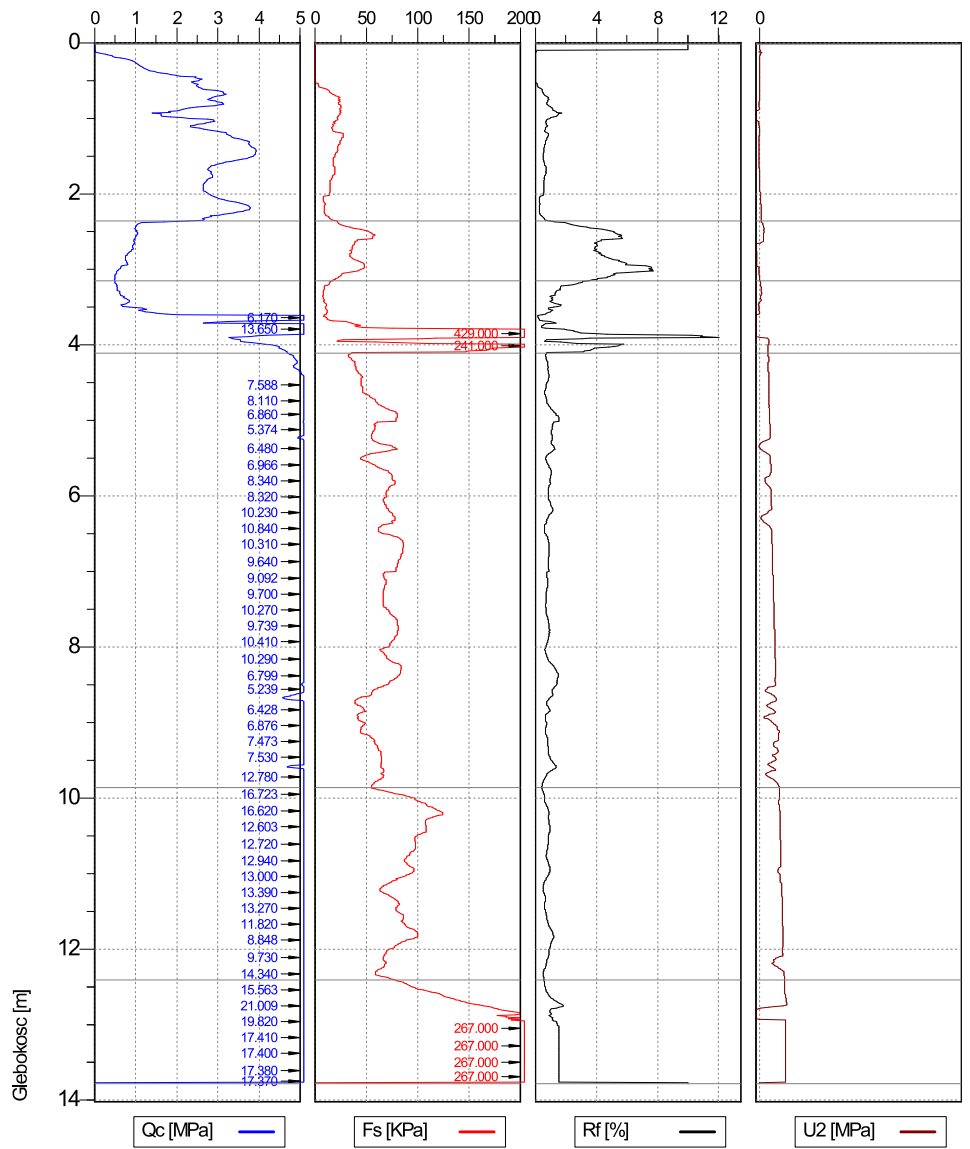
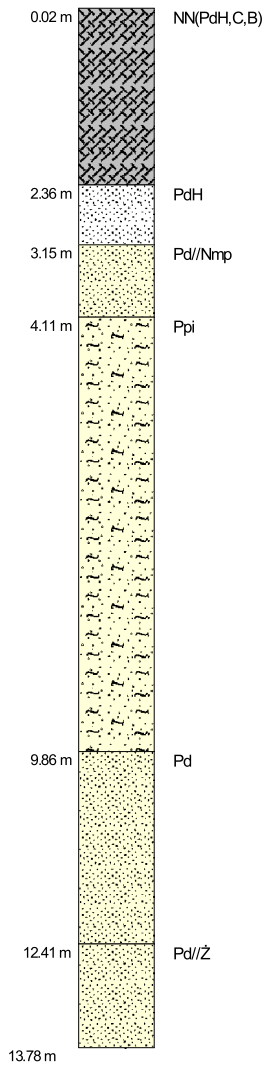



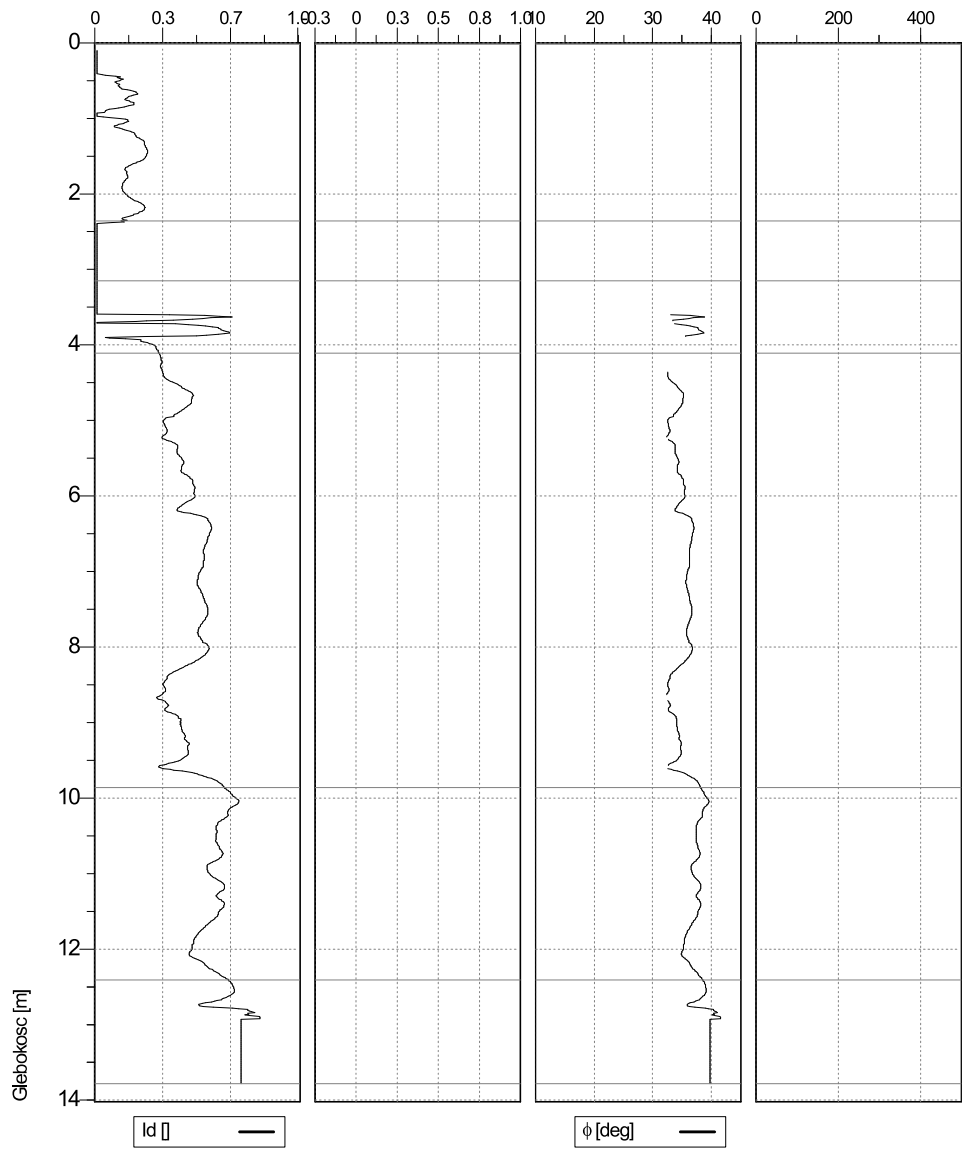
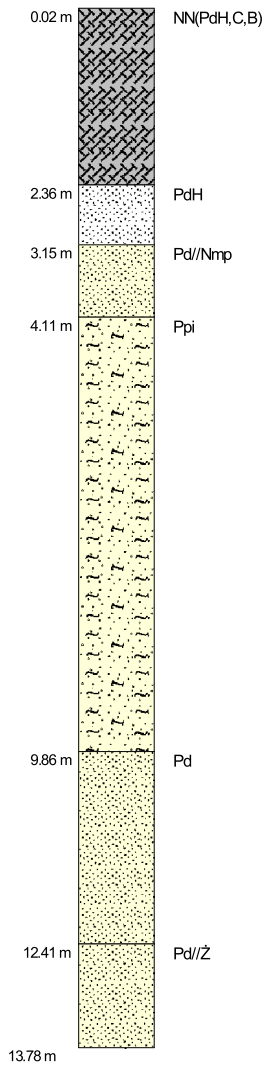
| | | | | |
|---|--|--|--|---------------------|
| <p>Test Land Laboratorium Materiałów Budowlanych</p> | Wyniki sondowania statycznego CPTU | | Otwór nr 1.3 | Nr stożka MKS724 |
| | Obiekt WIADUKT | | Data 2021-01-28 | Skala 1 : 100 |
| | Wykonawca STLAND LABORATORIUM MATERIAŁÓW BUDOWLANÝCH S.C. | | Inwestor GMINA MIASTO KOSZALIN | |
| | Lokalizacja KOSZALIN | | Współrzędne X=6007989.62, Y=5576786.23, H=18,59 | |
| | | | Strona 1/1 | Zał.nr 8.1 |

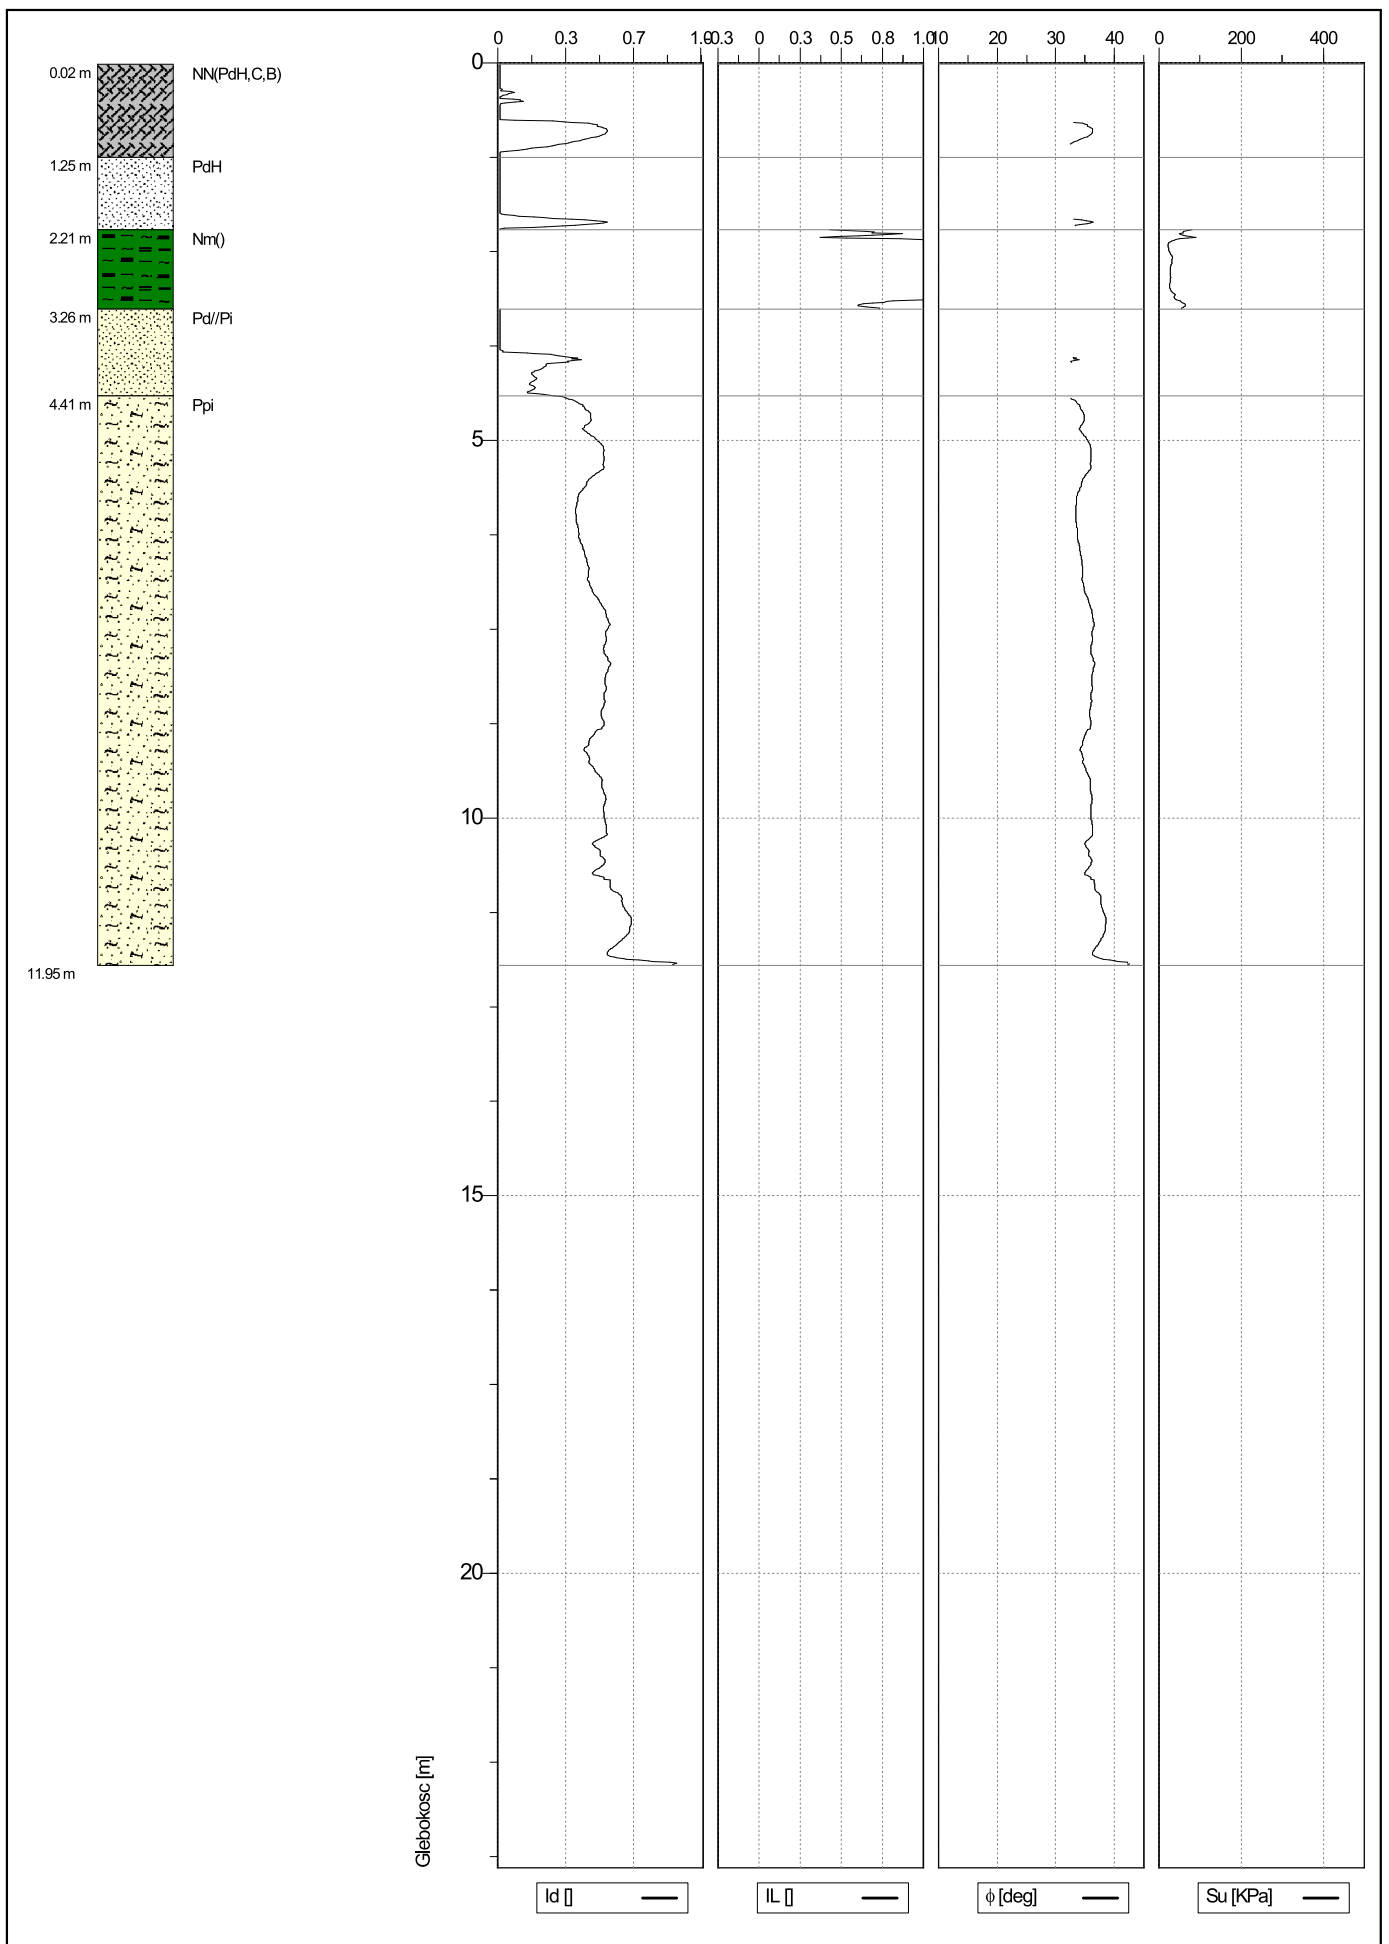


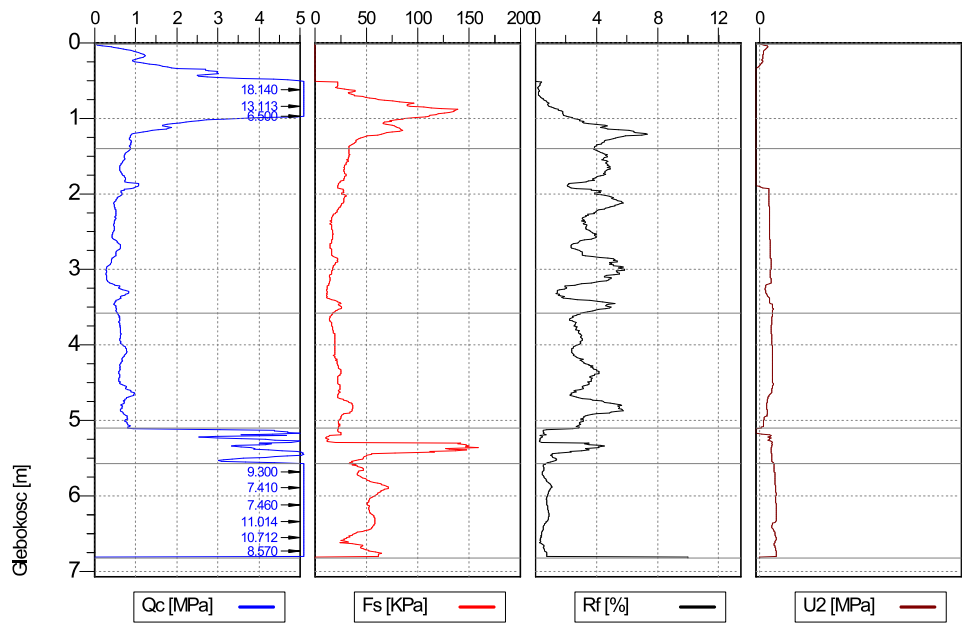
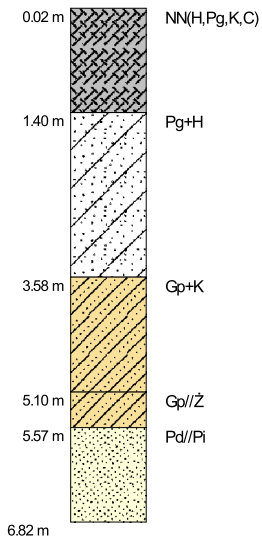
| | | | | | |
|---|--|--|--|---------------------|---------------|
|  <p>Test Land Laboratorium Materiałów Budowlanych</p> | Wyniki sondowania statycznego CPTU | | Otwór nr 1.3 | Nr stożka MKS724 | |
| | Obiekt WIADUKT | | Data 2021-01-28 | Skala 1 : 100 | |
| | Wykonawca STLAND LABORATORIUM MATERIAŁÓW BUDOWLANYCH S.C. | | Inwestor GMINA MIASTO KOSZALIN | | Strona 1/1 |
| | Lokalizacja KOSZALIN | | Współrzędne X=6007989.62, Y=5576786.23, H=18,59 | | Zał.nr 8.1 |




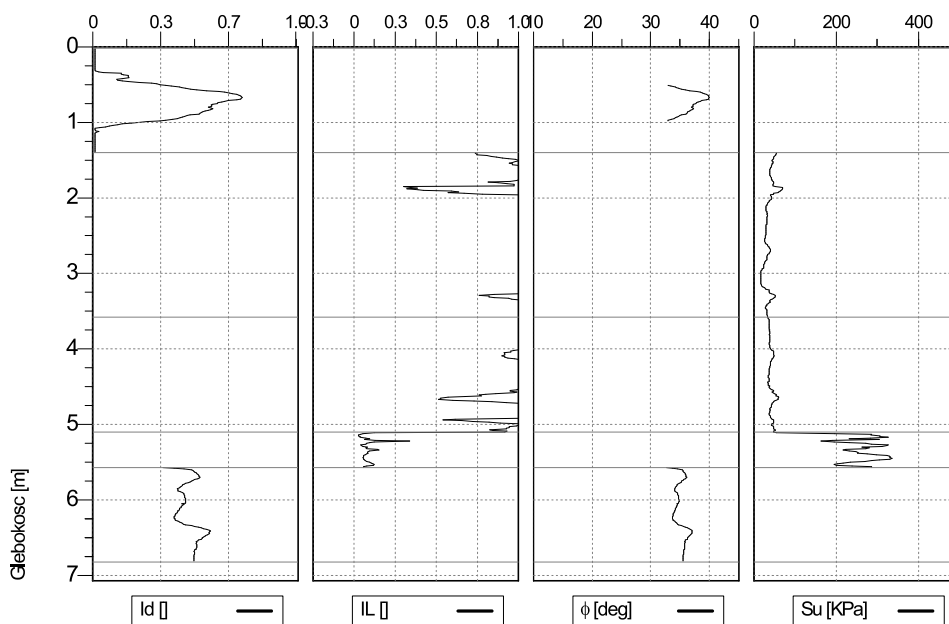
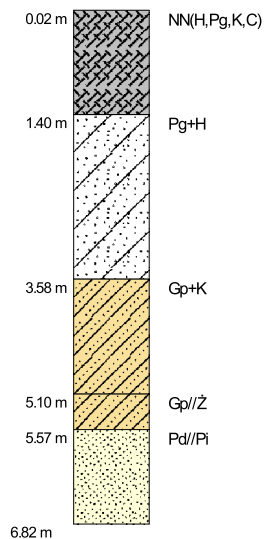
| | | | | | |
|--|--|--|--|---------------------|---------------|
|  Test Land Laboratorium Materiałów Budowlanych | Wyniki sondowania statycznego CPTU | | Otwór nr 1.4 | Nr stożka MKS724 | |
| | Obiekt WIADUKT | | Data 2021-01-29 | Skala 1 : 100 | |
| | Wykonawca STLAND LABORATORIUM MATERIAŁÓW BUDOWLANYCH S.C. | | Inwestor GMINA MIASTO KOSZALIN | | Strona 1/1 |
| | Lokalizacja KOSZALIN | | Współrzędne X=6008002.02, Y=5576771.16, H=20.43 | | Zał.nr 8.2 |




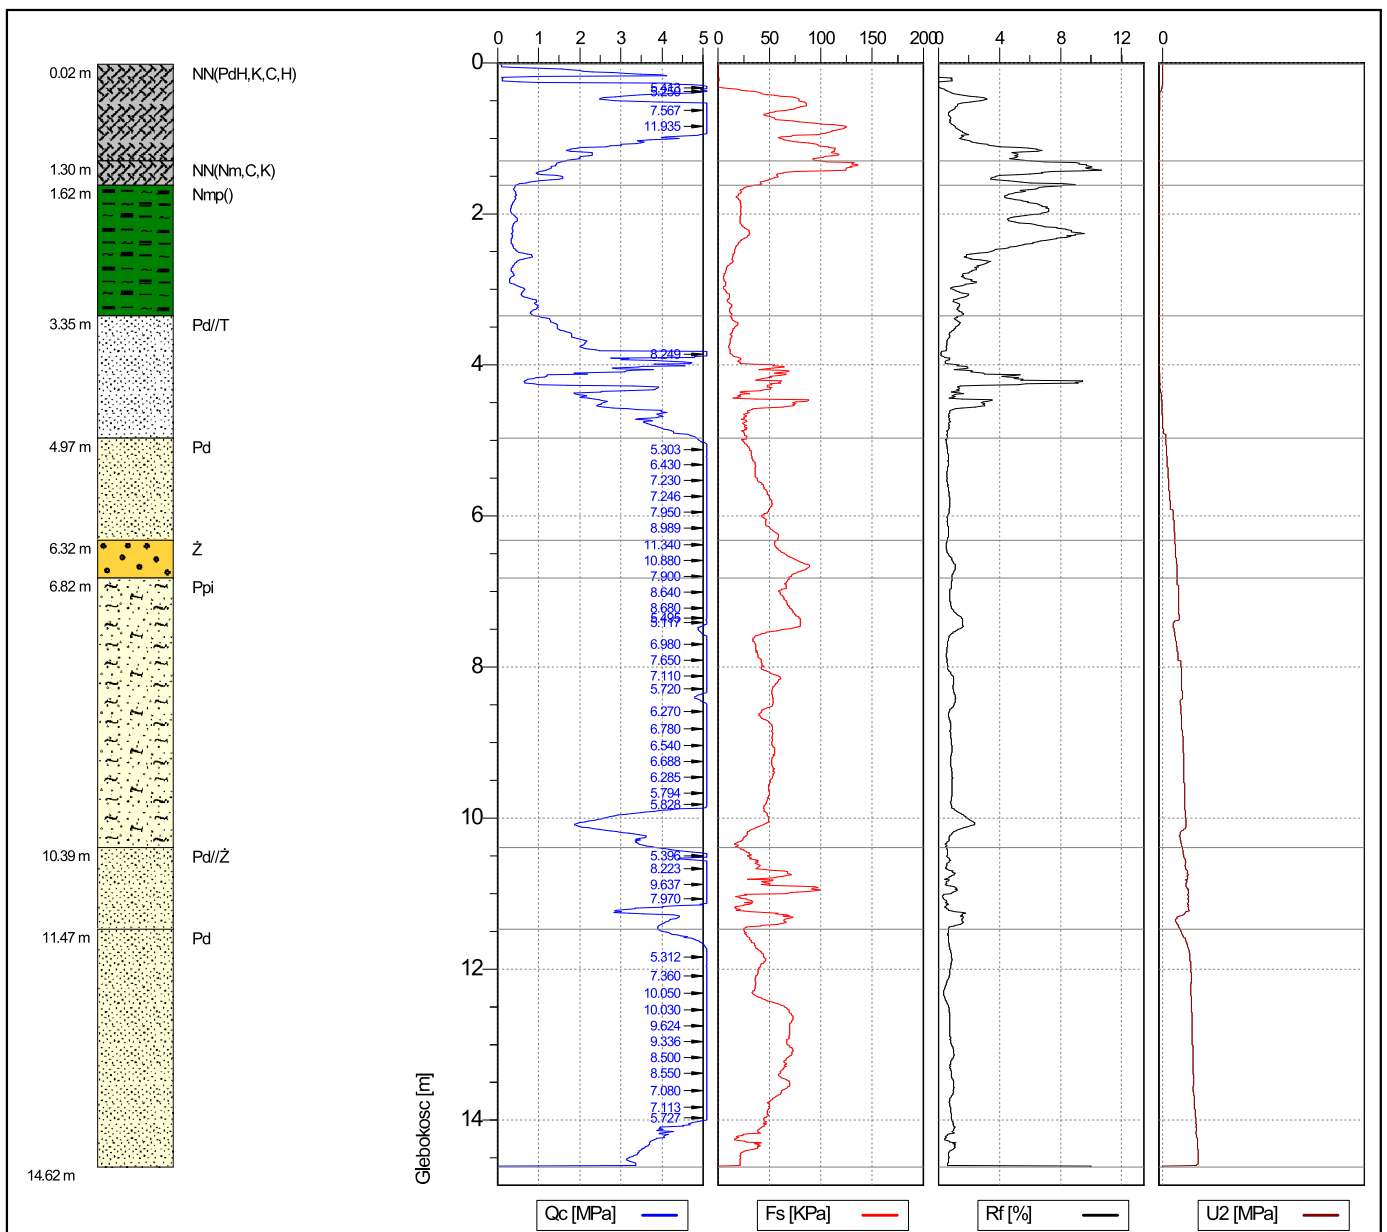
| | | | | | |
|---|--|--|--|---------------------|---------------|
|  <p>Test Land Laboratorium Materiałów Budowlanych</p> | Wyniki sondowania statycznego CPTU | | Otwór nr 1.4 | Nr stożka MKS724 | |
| | Obiekt WIADUKT | | Data 2021-01-29 | Skala 1 : 100 | |
| | Wykonawca STLAND LABORATORIUM MATERIAŁÓW BUDOWLANYCH S.C. | | Inwestor GMINA MIASTO KOSZALIN | | Strona 1/1 |
| | Lokalizacja KOSZALIN | | Współrzędne X=6008002.02, Y=5576771.16, H=20.43 | | Zał.nr 8.2 |




| | | | | |
|--|--|--|--|---------------------|
|  Test Land Laboratorium Materiałów Budowlanych | Wyniki sondowania statycznego CPTU | | Otwór nr 1.5 | Nr stożka MKS724 |
| | Obiekt WIADUKT | | Data 2021-01-29 | Skala 1 : 100 |
| | Wykonawca STLAND LABORATORIUM MATERIAŁÓW BUDOWLANÝCH S.C. | | Inwestor GMINA MIASTO KOSZALIN | |
| | Lokalizacja KOSZALIN | | Współrzędne X=6007999.72, Y=5576797.32, H=20.29 | |
| | | | | Strona 1/1 |
| | | | | Zał.nr 8.3 |




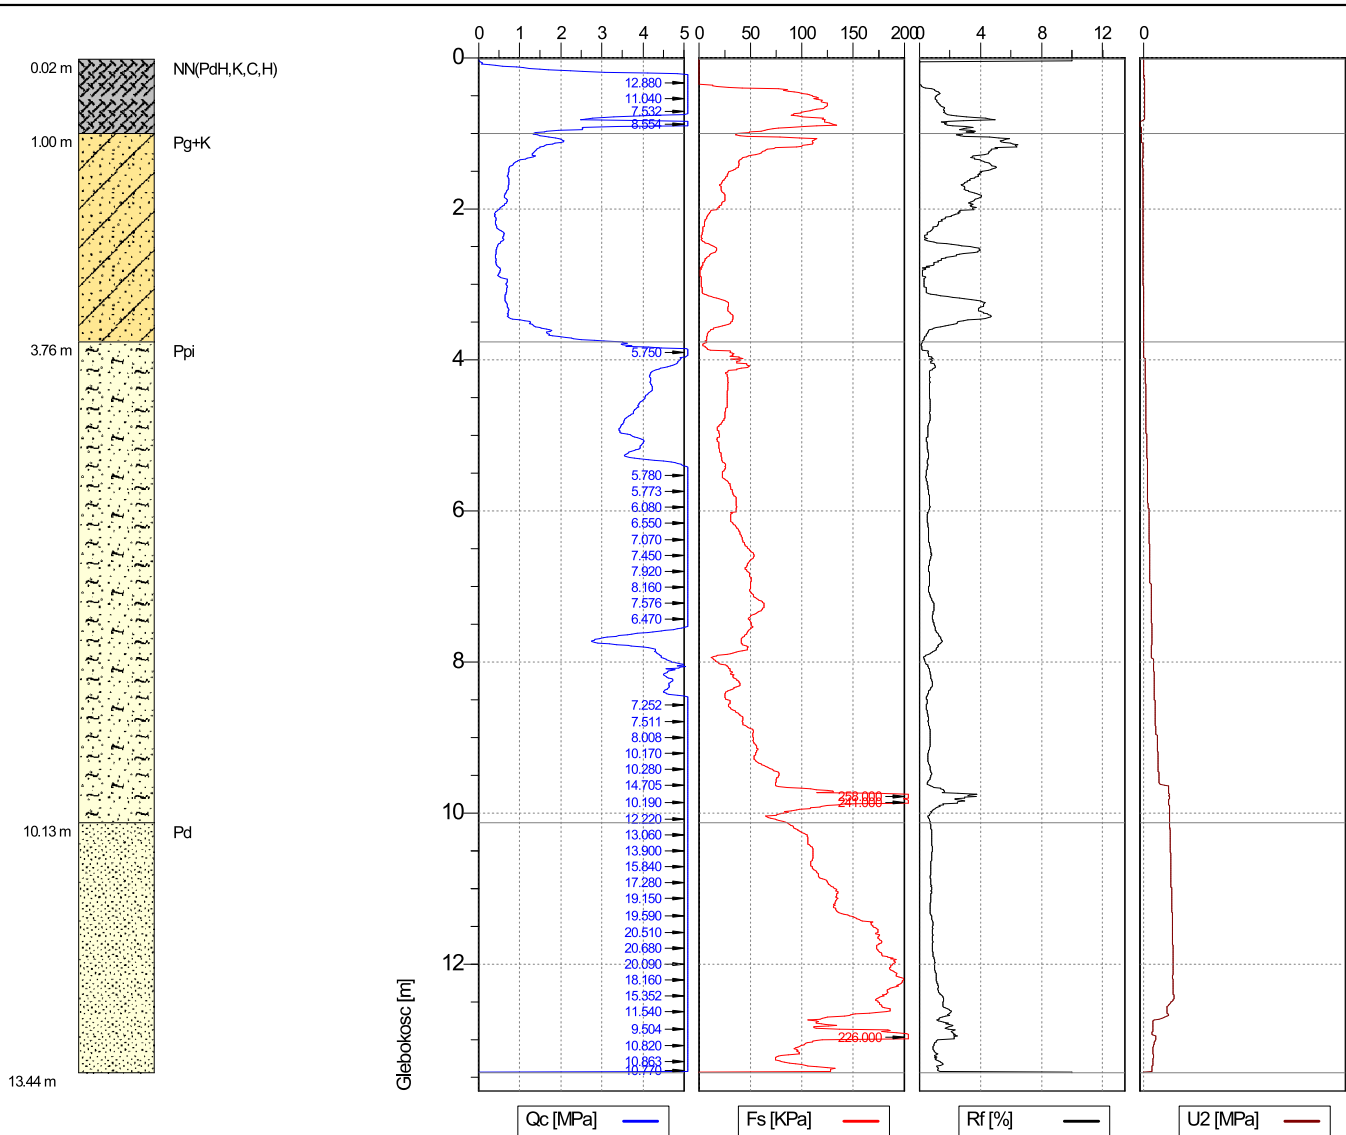
| | | | | | |
|---|--|--|--|---------------------|---------------|
|  <p>Test Land Laboratorium Materiałów Budowlanych</p> | Wyniki sondowania statycznego CPTU | | Otwór nr 1.5 | Nr stożka MKS724 | |
| | Obiekt WIADUKT | | Data 2021-01-29 | Skala 1 : 100 | |
| | Wykonawca STLAND LABORATORIUM MATERIAŁÓW BUDOWLANYCH S.C. | | Inwestor GMINA MIASTO KOSZALIN | | Strona 1/1 |
| | Lokalizacja KOSZALIN | | Współrzędne X=6007999.72, Y=5576797.32, H=20.29 | | Zał.nr 8.3 |




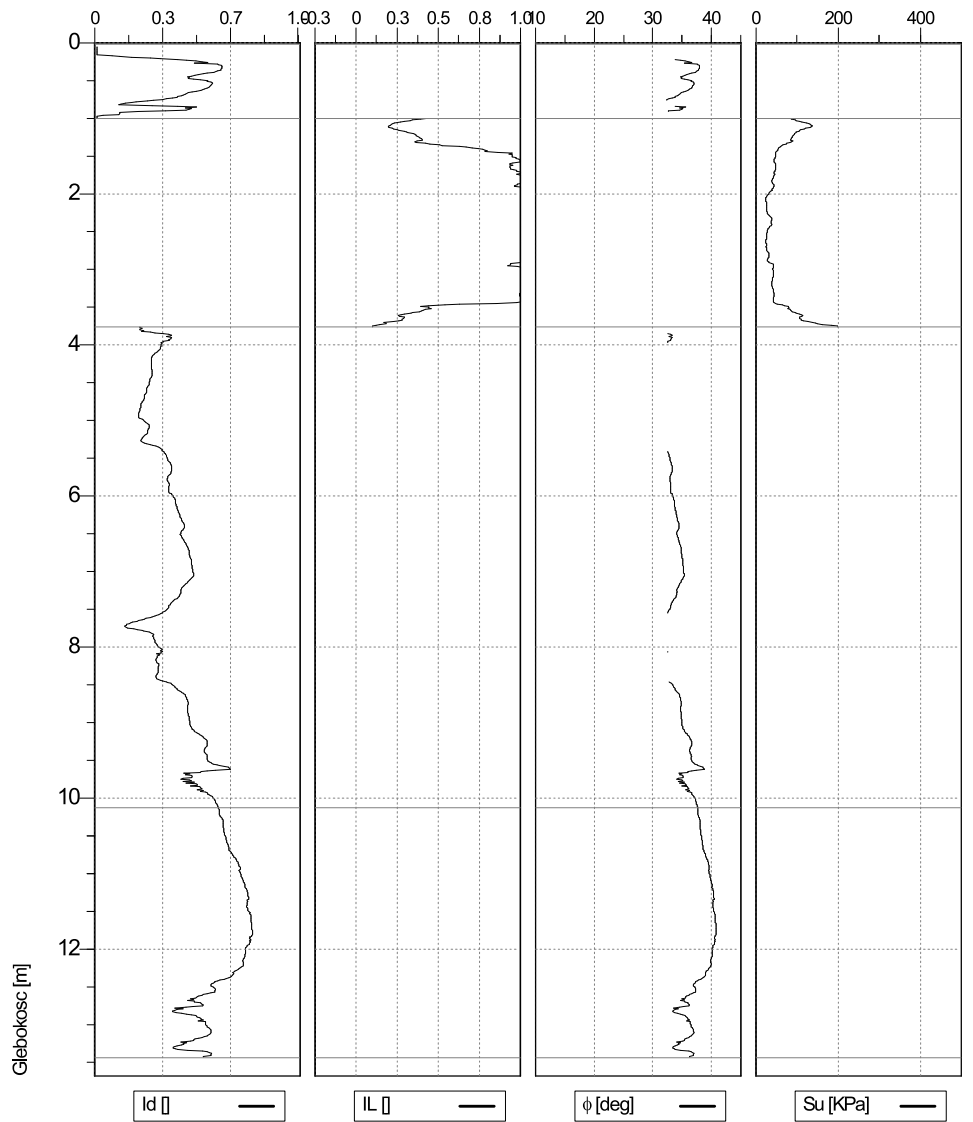
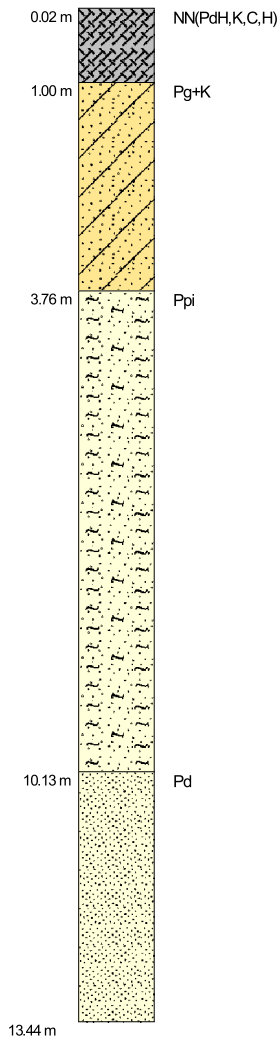
| Wyniki sondowania statycznego CPTU | | Otwór nr | Nr stożka |
|--|--|--|------------------|
| Obiekt WIADUKT | | 2.3 | MKS724 |
| Wykonawca STLAND LABORATORIUM MATERIAŁÓW BUDOWLANYCH S.C. | | Data 2021-01-28 | Skala 1 : 100 |
| Lokalizacja KOSZALIN | | Investor GMINA MIASTO KOSZALIN | Strona 1/1 |
| | | Współrzędne X=6007999.72, Y=5576797.32, H=18.41 | Zał.nr 8.4 |

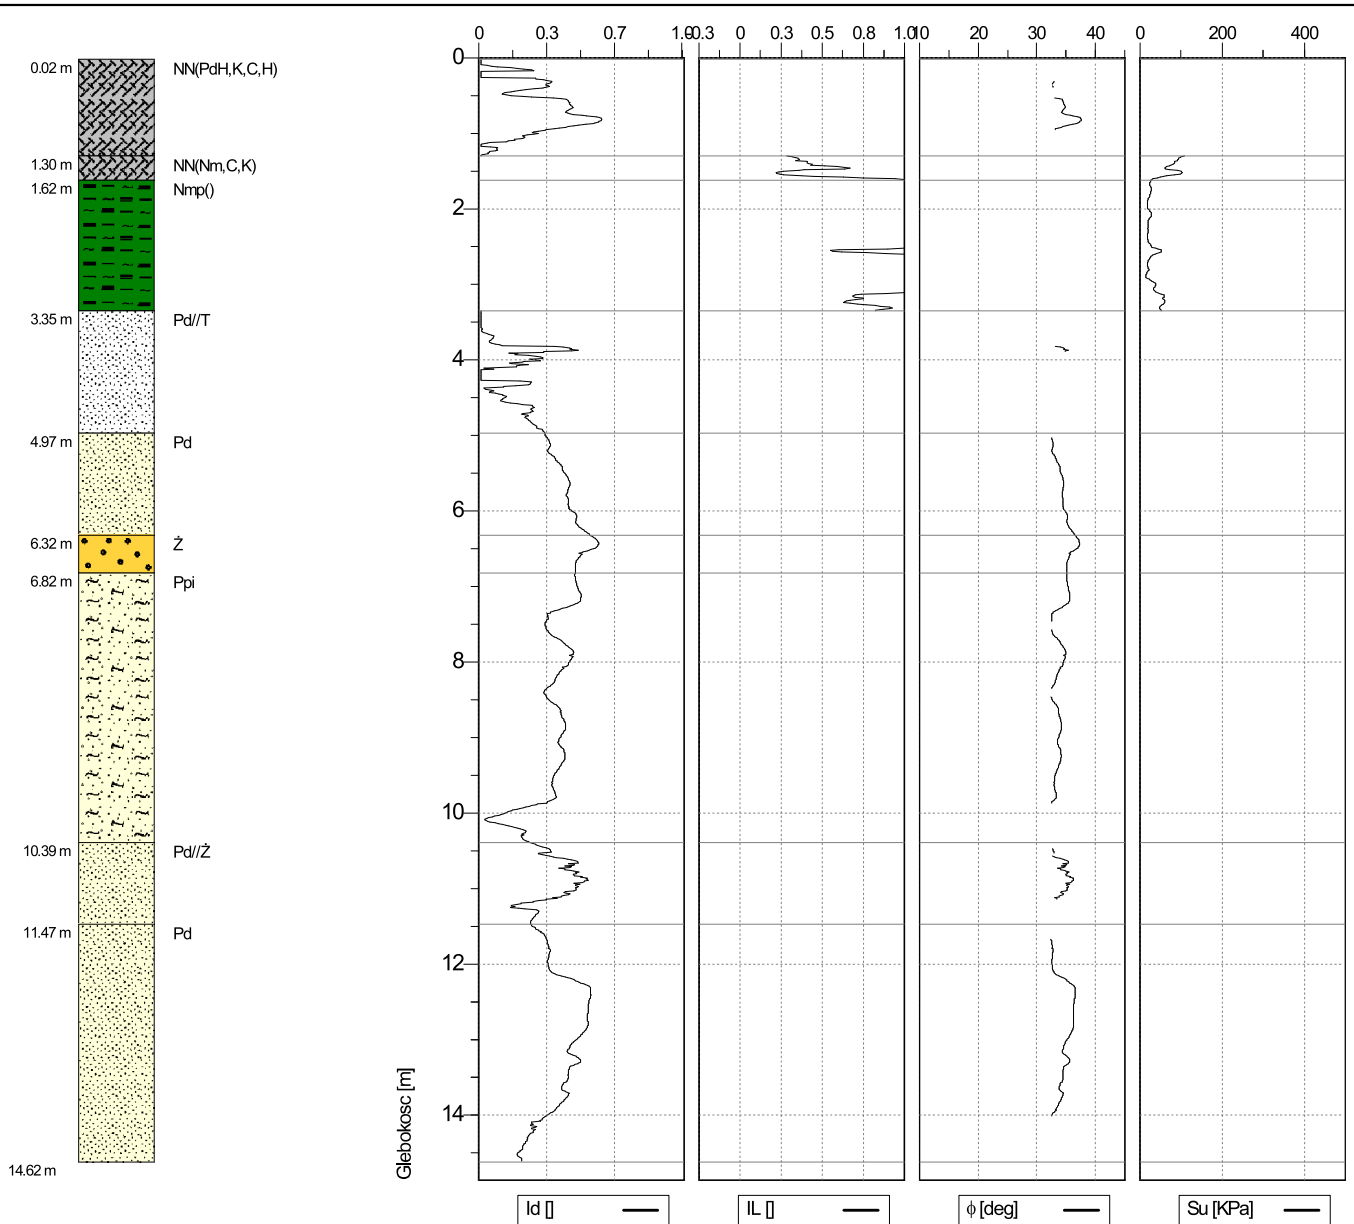


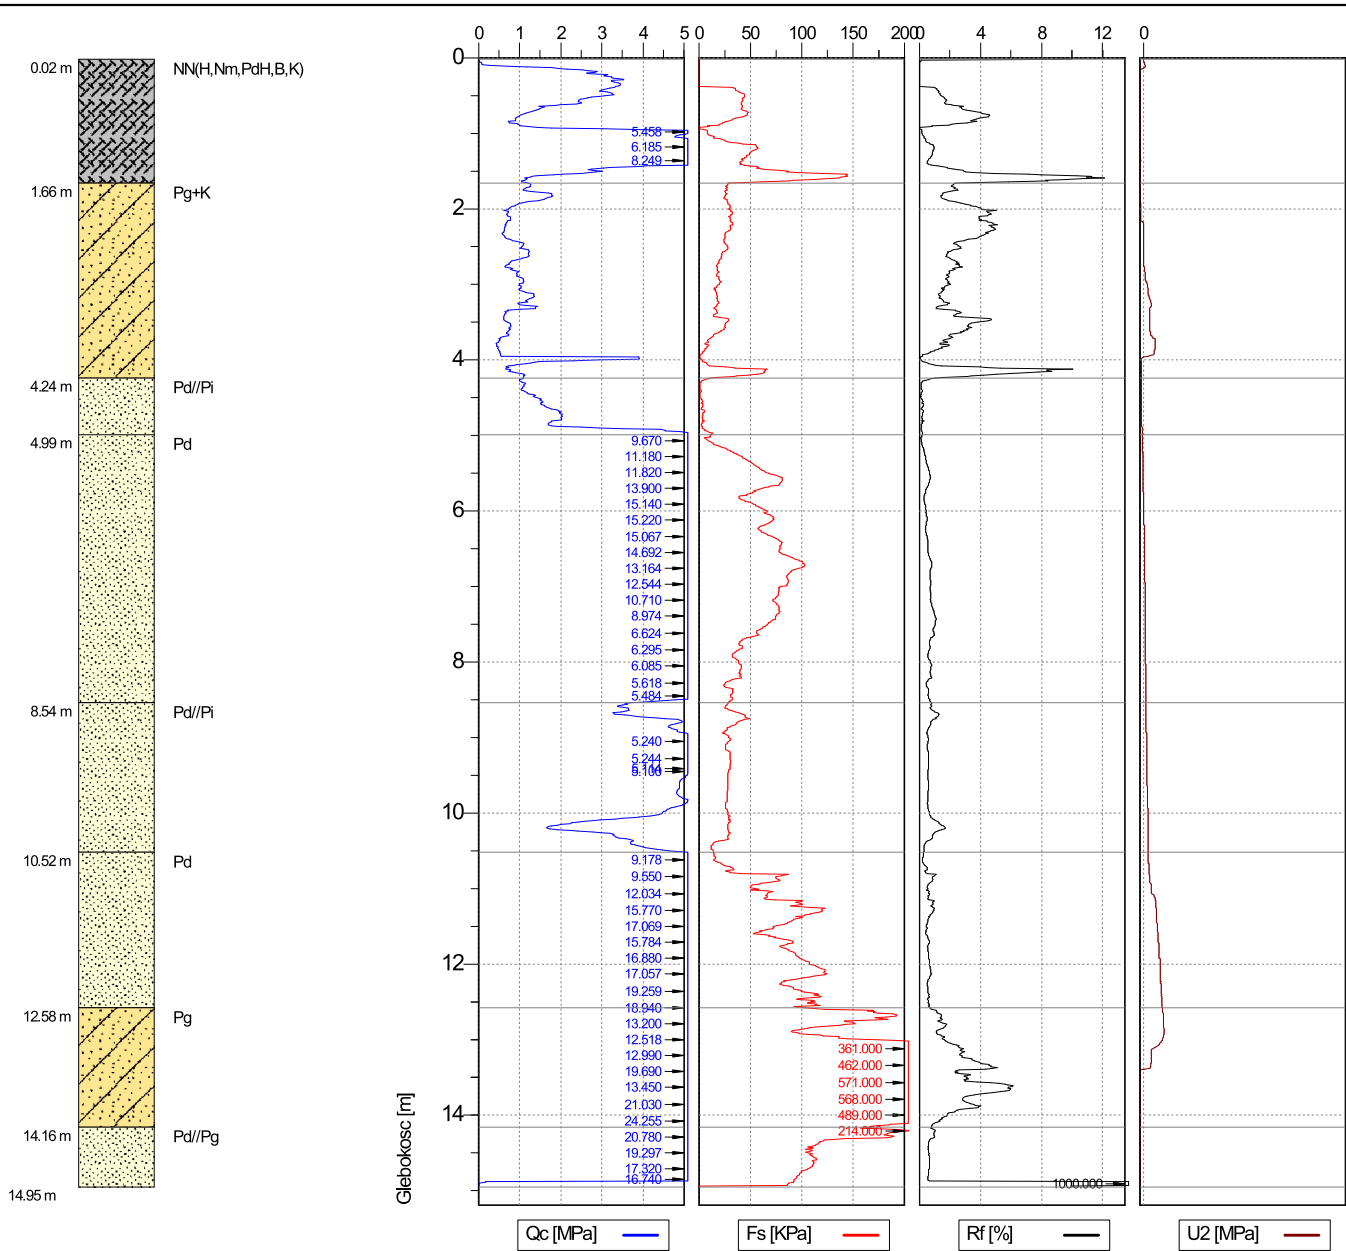
| | | | | | |
|---|--|--|--|---------------------|---------------|
|  <p>Test Land Laboratorium Materiałów Budowlanych</p> | Wyniki sondowania statycznego CPTU | | Otwór nr 2.3 | Nr stożka MKS724 | |
| | Obiekt WIADUKT | | Data 2021-01-28 | Skala 1 : 100 | |
| | Wykonawca STLAND LABORATORIUM MATERIAŁÓW BUDOWLANYCH S.C. | | Inwestor GMINA MIASTO KOSZALIN | | Strona 1/1 |
| | Lokalizacja KOSZALIN | | Współrzędne X=6007999.72, Y=5576797.32, H=18.41 | | Zał.nr 8.4 |




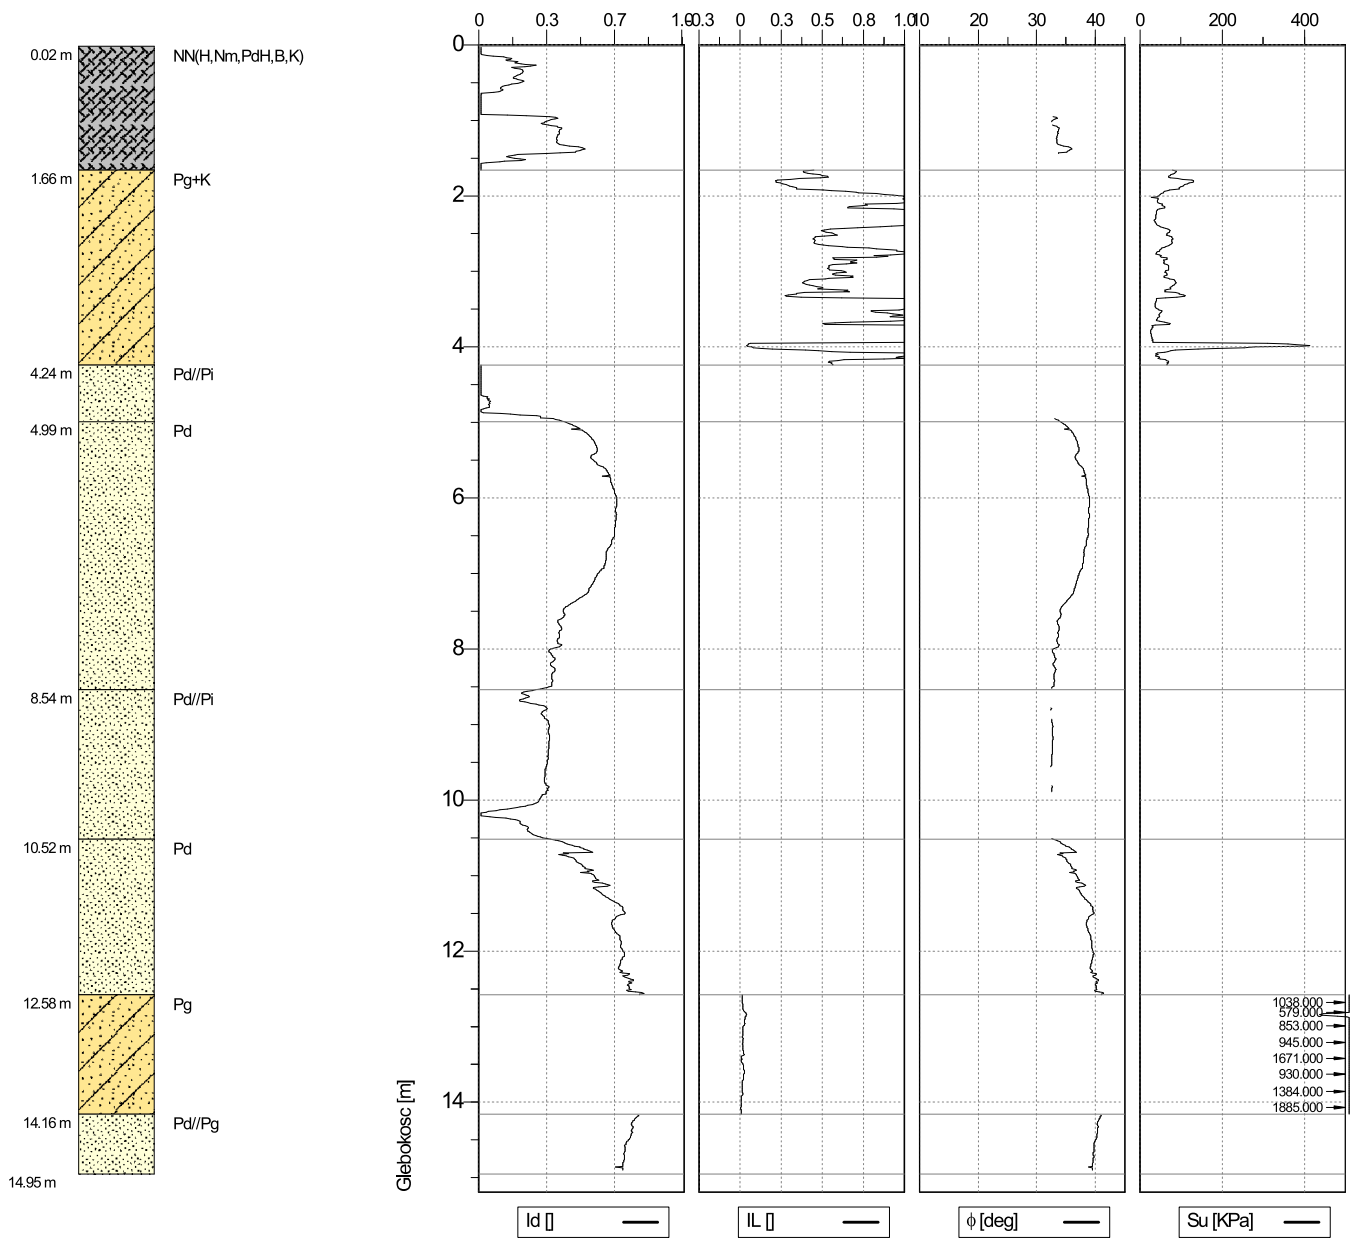
| | | | | | |
|---|--|--|--|---------------------|---------------|
|  <p>Test Land Laboratorium Materiałów Budowlanych</p> | Wyniki sondowania statycznego CPTU | | Otwór nr 2.4 | Nr stożka MKS724 | |
| | Obiekt WIADUKT | | Data 2021-01-28 | Skala 1 : 100 | |
| | Wykonawca STLAND LABORATORIUM MATERIAŁÓW BUDOWLANYCH S.C. | | Inwestor GMINA MIASTO KOSZALIN | | Strona 1/1 |
| | Lokalizacja KOSZALIN | | Współrzędne X=6008011.36, Y=5576791.84, H=18.72 | | Zał.nr 8.5 |




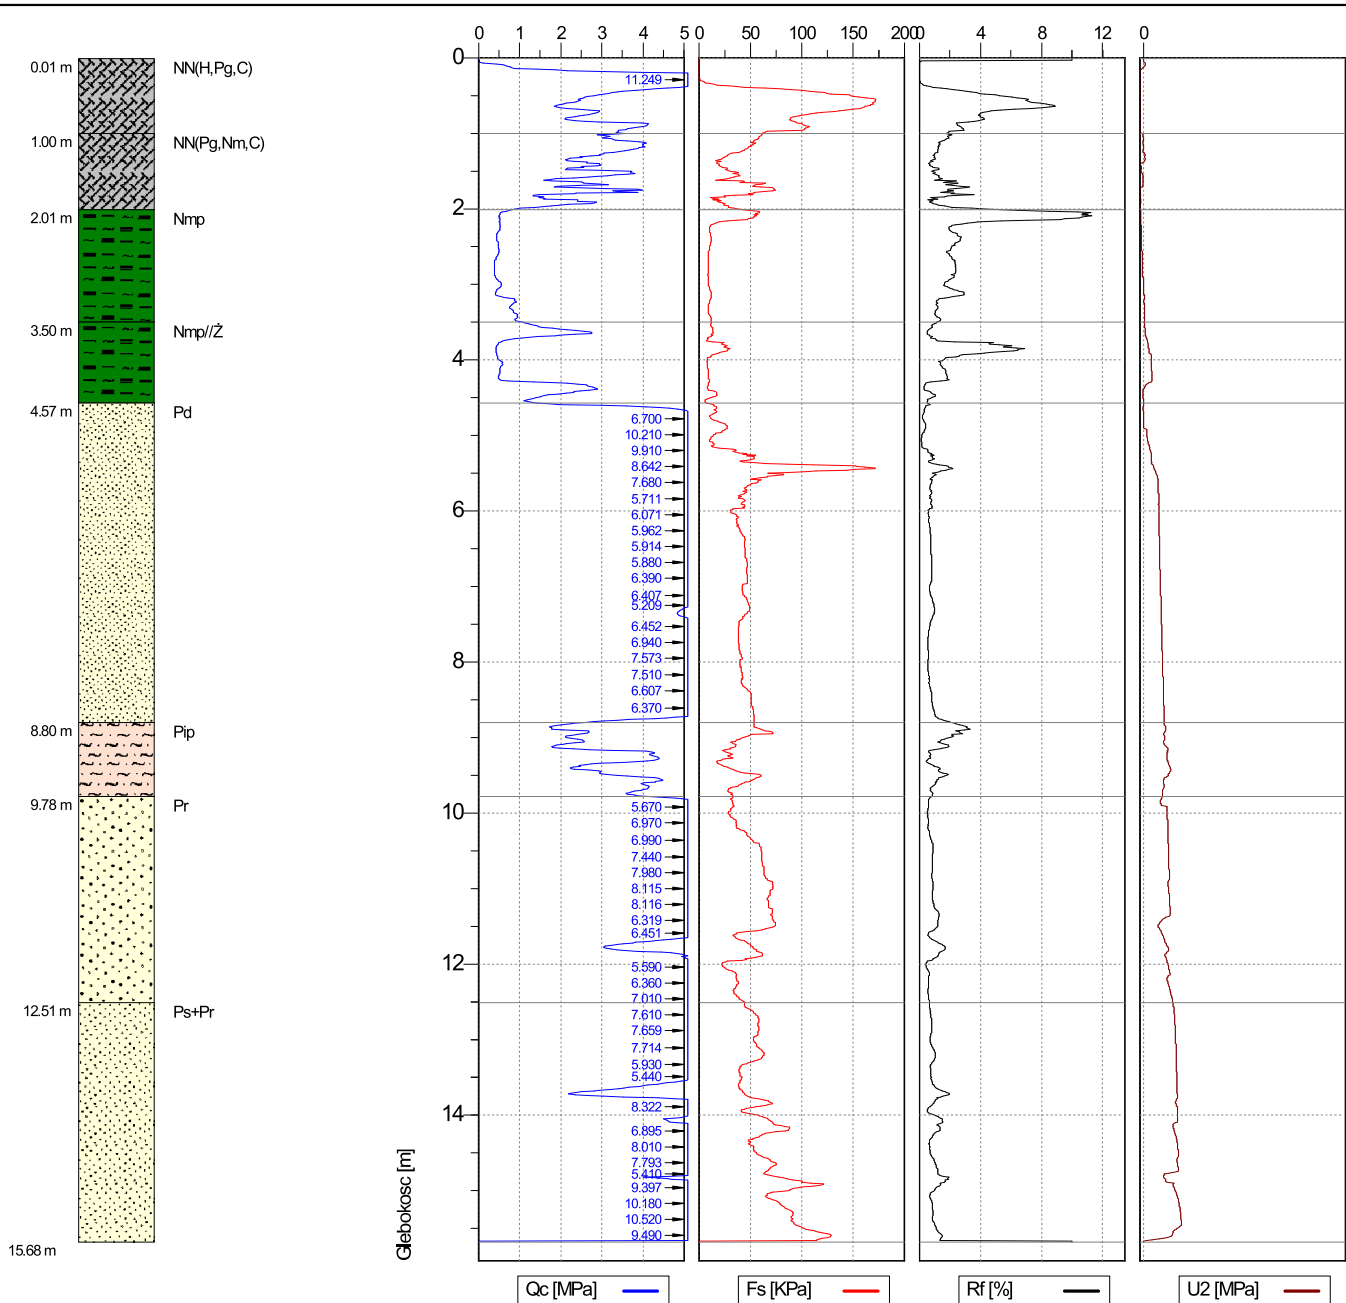
| | | | | | |
|---|--|--|--|---------------------|---------------|
|  <p>Test Land Laboratorium Materiałów Budowlanych</p> | Wyniki sondowania statycznego CPTU | | Otwór nr 2.4 | Nr stożka MKS724 | |
| | Obiekt WIADUKT | | Data 2021-01-28 | Skala 1 : 100 | |
| | Wykonawca STLAND LABORATORIUM MATERIAŁÓW BUDOWLANYCH S.C. | | Inwestor GMINA MIASTO KOSZALIN | | Strona 1/1 |
| | Lokalizacja KOSZALIN | | Współrzędne X=6008011.36, Y=5576791.84, H=18.72 | | Zał.nr 8.5 |




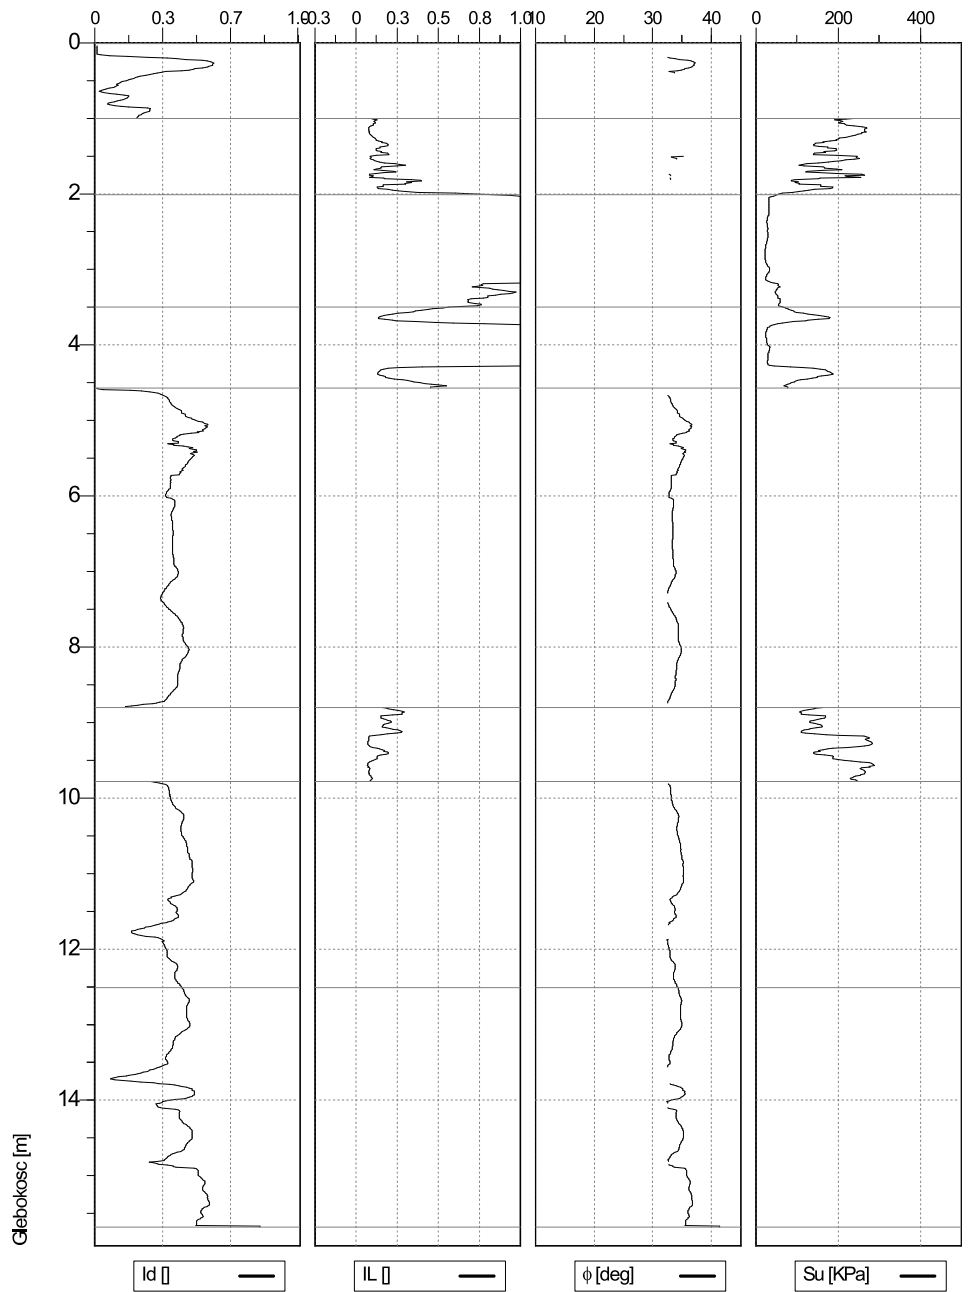
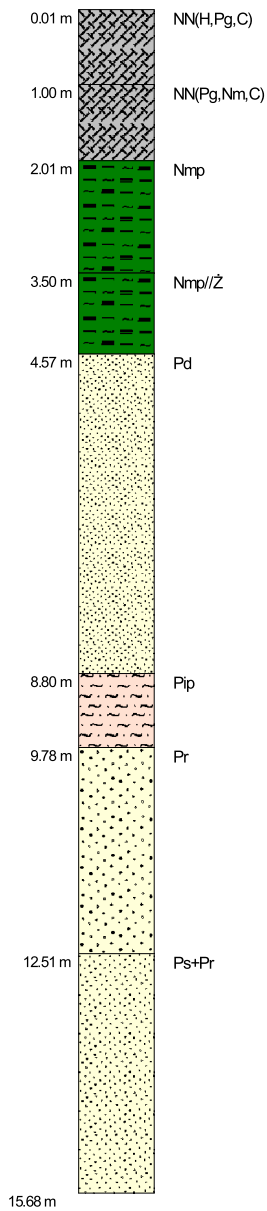
| Wyniki sondowania statycznego CPTU | | Otwór nr 2.5 | Nr stożka MKS724 |
|--|--|-----------------------------------|---------------------|
|  Test Land Laboratorium Materiałów Budowlanych | Obiekt WIADUKT | Data 2021-01-28 | Skala 1 : 100 |
| | Wykonawca STLAND LABORATORIUM MATERIAŁÓW BUDOWLANYCH S.C. | Investor GMINA MIASTO KOSZALIN | Strona 1/1 |
| Lokalizacja KOSZALIN | Współrzędne X=6008023.30, Y=5576787.04, H=19.17 | | Zał.nr 8.6 |




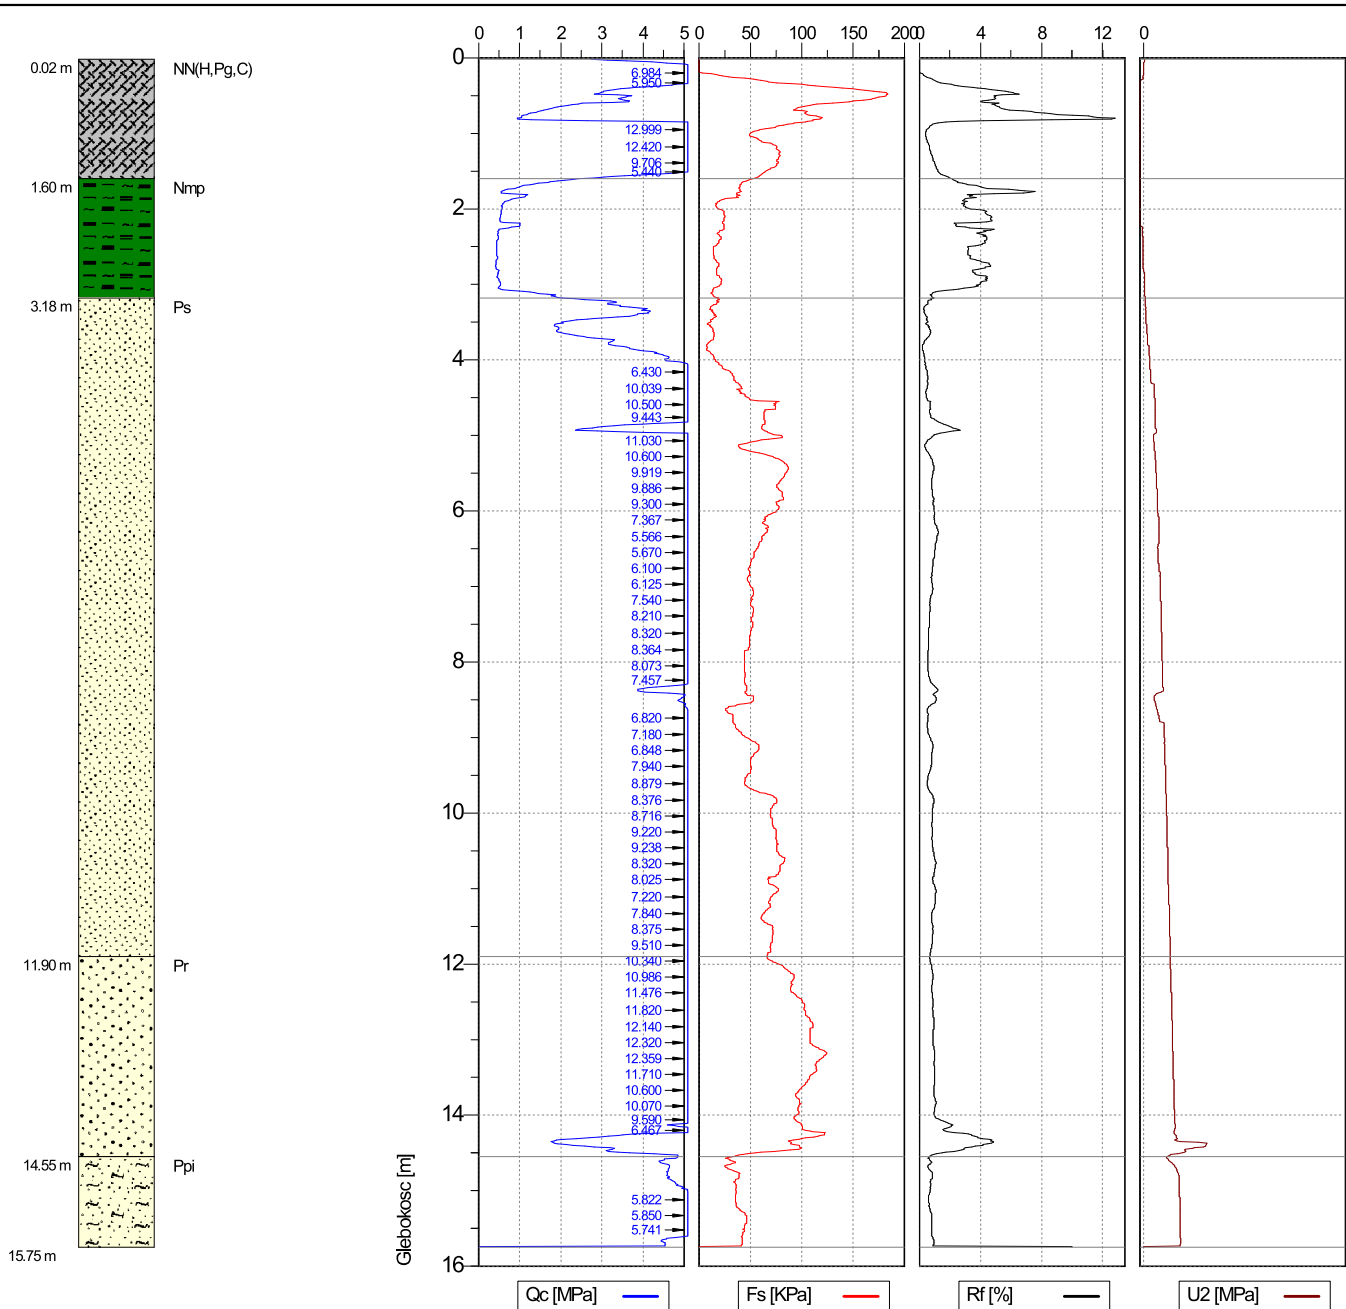
| | | | | |
|---|--|--|--|---------------------|
|  <p>Test Land Laboratorium Materiałów Budowlanych</p> | Wyniki sondowania statycznego CPTU | | Otwór nr 2.5 | Nr stożka MKS724 |
| | Obiekt WIADUKT | | Data 2021-01-28 | Skala 1 : 100 |
| | Wykonawca TESTLAND LABORATORIUM MATERIAŁÓW BUDOWLANYCH S.C. | | Inwestor GMINA MIASTO KOSZALIN | |
| | Lokalizacja KOSZALIN | | Współrzędne X=6008023.30, Y=5576787.04, H=19.17 | |
| | | | Strona 1/1 | Zał.nr 8.6 |




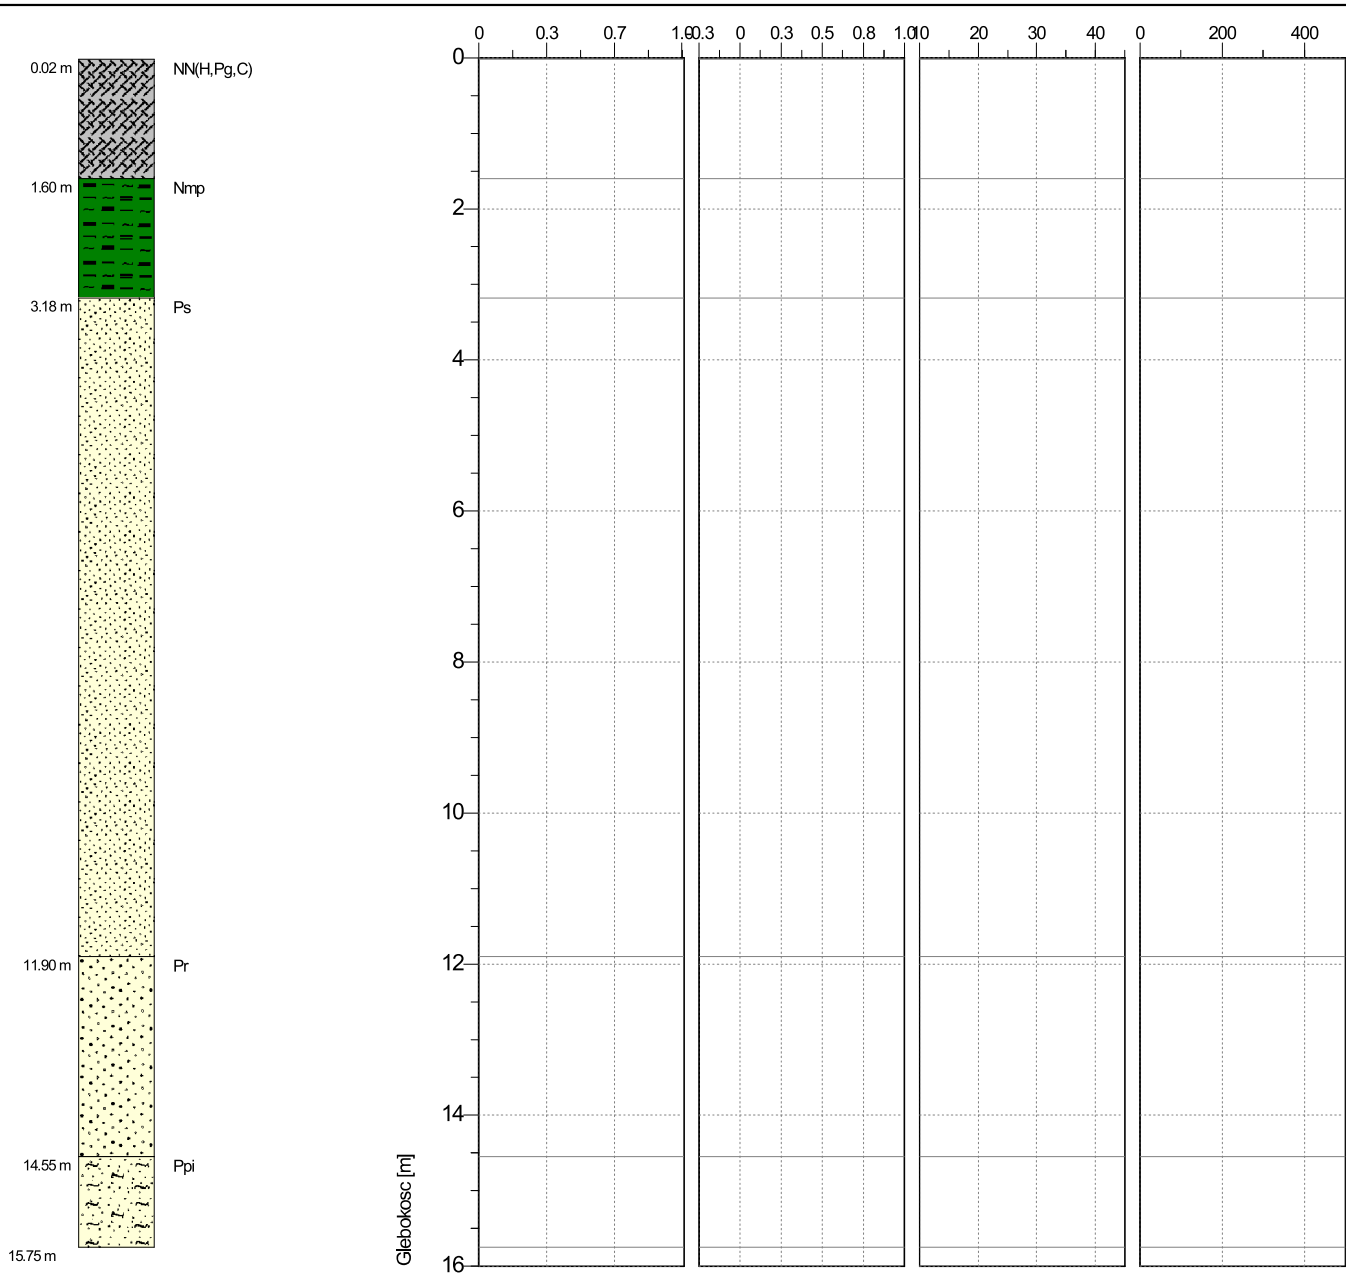
| | | | | | |
|---|--|--|--|---------------------|---------------|
|  <p>Test Land Laboratorium Materiałów Budowlanych</p> | Wyniki sondowania statycznego CPTU | | Otwór nr 3.3 | Nr stożka MKS724 | |
| | Obiekt WIADUKT | | Data 2021-01-27 | Skala 1 : 100 | |
| | Wykonawca STLAND LABORATORIUM MATERIAŁÓW BUDOWLANYCH S.C. | | Inwestor GMINA MIASTO KOSZALIN | | Strona 1/1 |
| | Lokalizacja KOSZALIN | | Współrzędne X=6008011.35, Y=5576823.94, H=17.94 | | Zał.nr 8.7 |




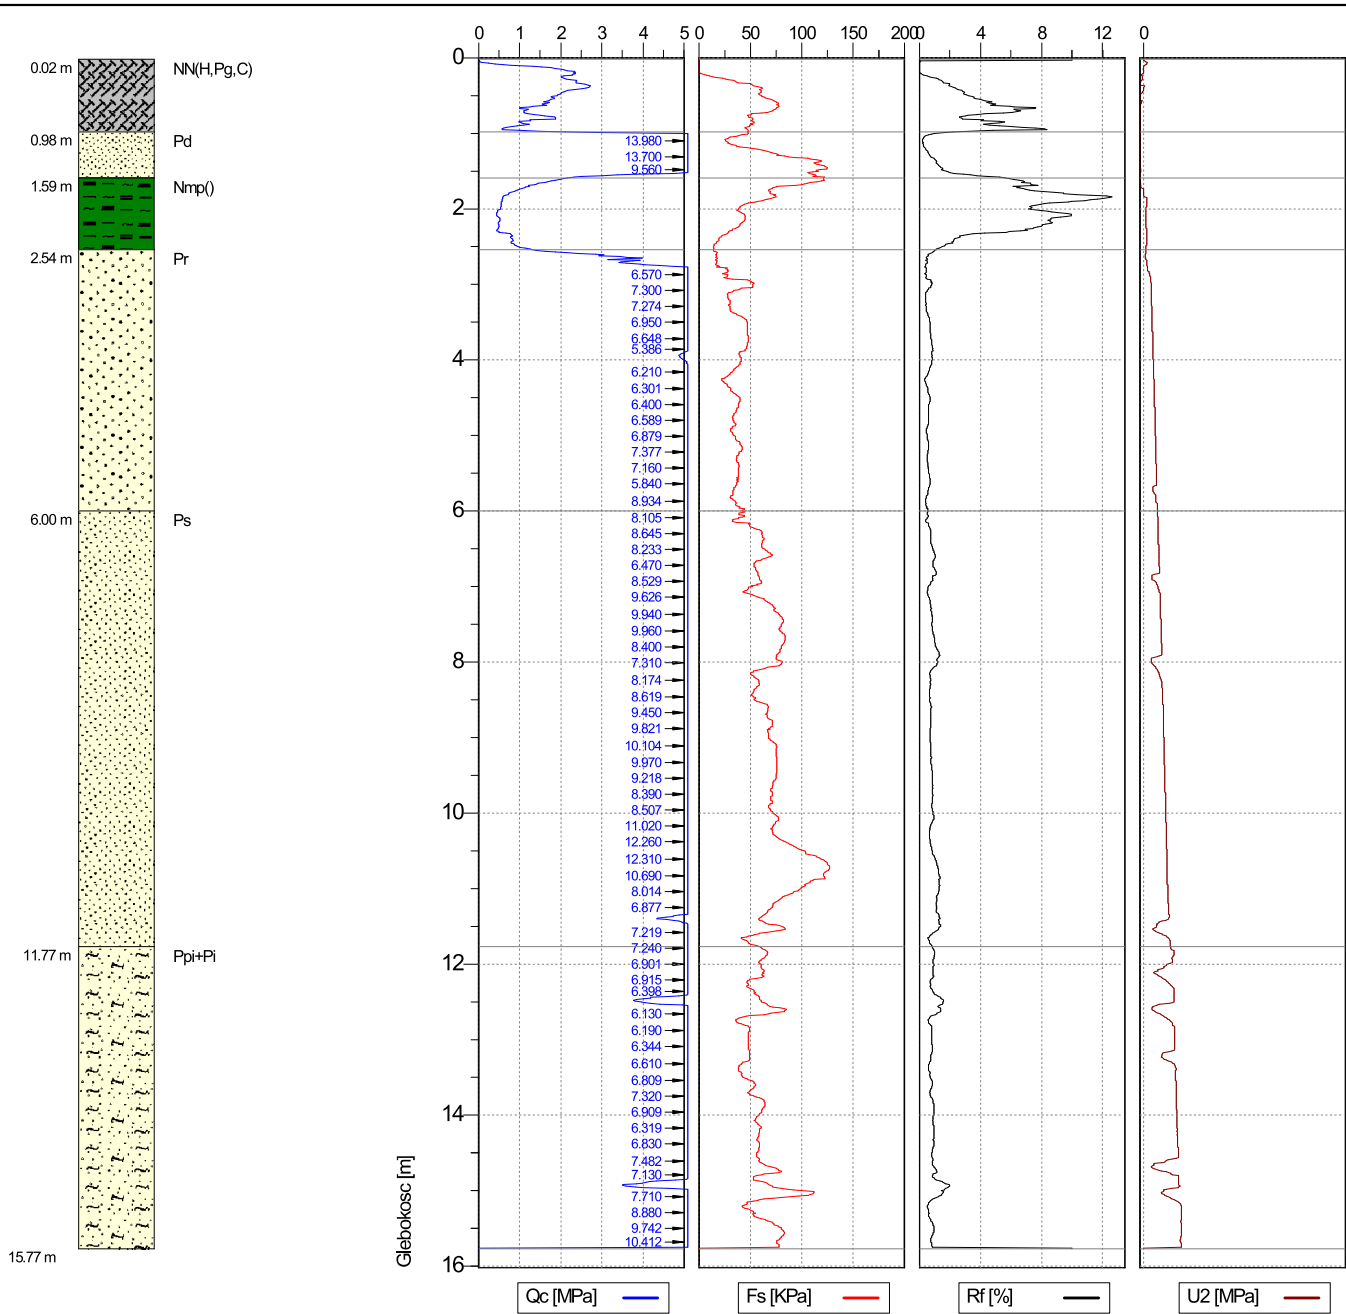
| | | | | | |
|---|--|--|--|---------------------|---------------|
|  <p>Test Land Laboratorium Materiałów Budowlanych</p> | Wyniki sondowania statycznego CPTU | | Otwór nr 3.3 | Nr stożka MKS724 | |
| | Obiekt WIADUKT | | Data 2021-01-27 | Skala 1 : 100 | |
| | Wykonawca STLAND LABORATORIUM MATERIAŁÓW BUDOWLANYCH S.C. | | Inwestor GMINA MIASTO KOSZALIN | | Strona 1/1 |
| | Lokalizacja KOSZALIN | | Współrzędne X=6008011.35, Y=5576823.94, H=17.94 | | Zał.nr 8.7 |




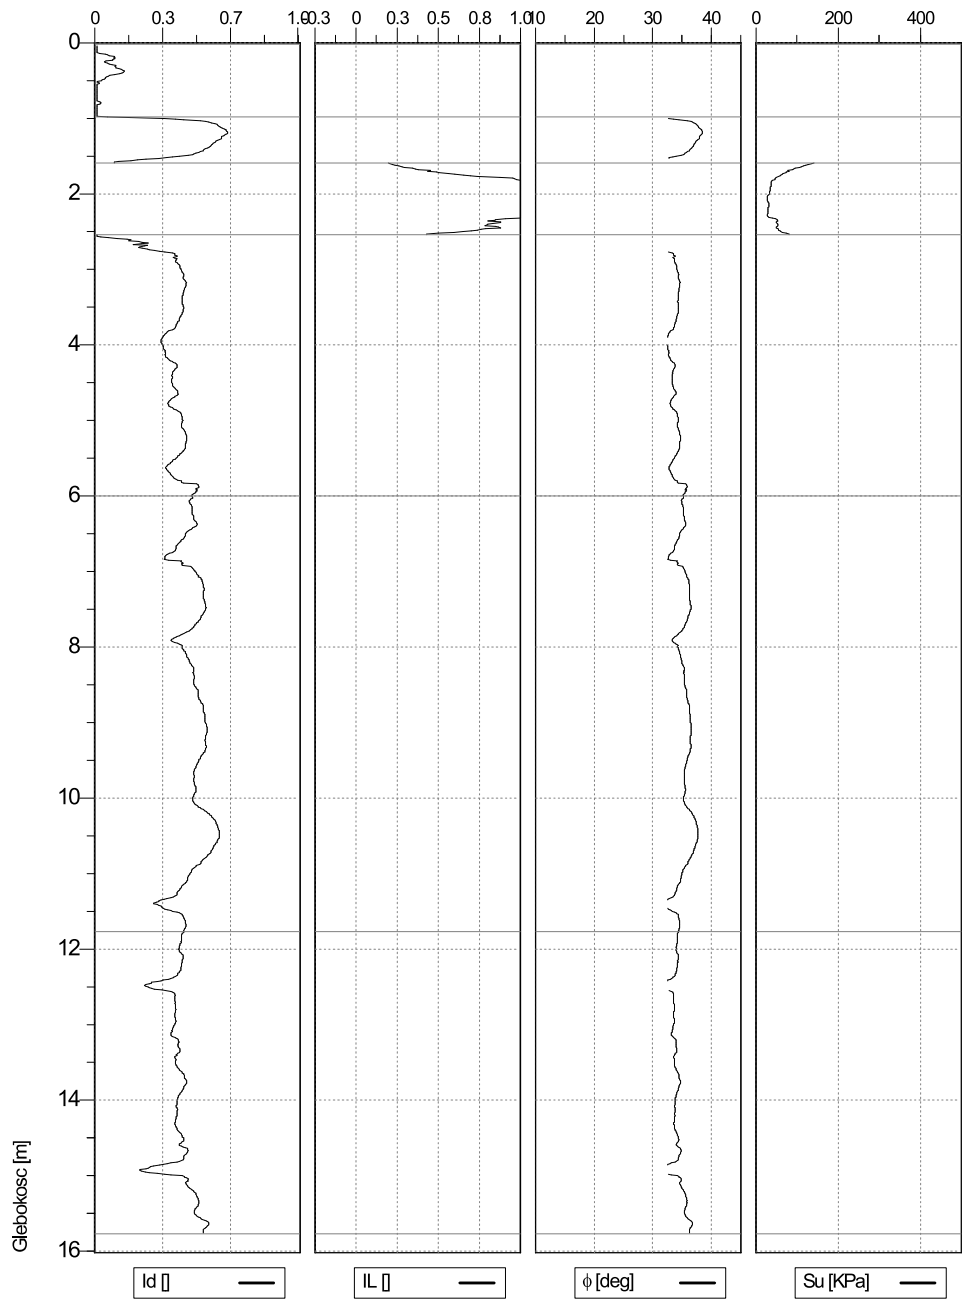
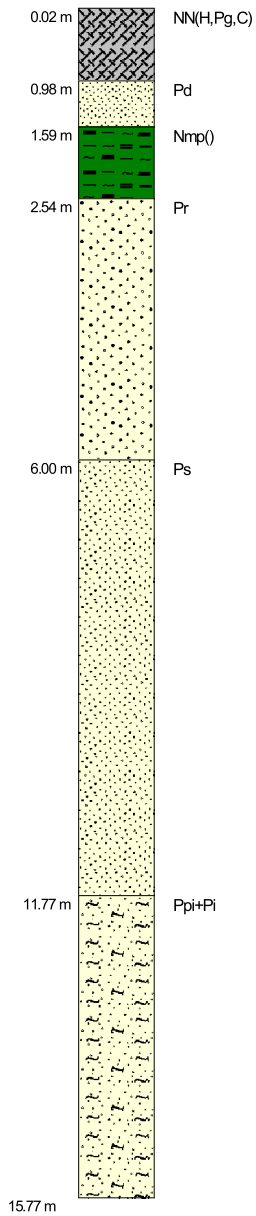
| | | | | | |
|---|--|--|--|---------------------|---------------|
|  <p>Test Land Laboratorium Materiałów Budowlanych</p> | Wyniki sondowania statycznego CPTU | | Otwór nr 3.4 | Nr stożka MKS724 | |
| | Obiekt WIADUKT | | Data 2021-01-27 | Skala 1 : 100 | |
| | Wykonawca STLAND LABORATORIUM MATERIAŁÓW BUDOWLANÝCH S.C. | | Inwestor GMINA MIASTO KOSZALIN | | Strona 1/1 |
| | Lokalizacja KOSZALIN | | Współrzędne X=6008023.07, Y=5576818.41, H=18.00 | | Zał.nr 8.8 |




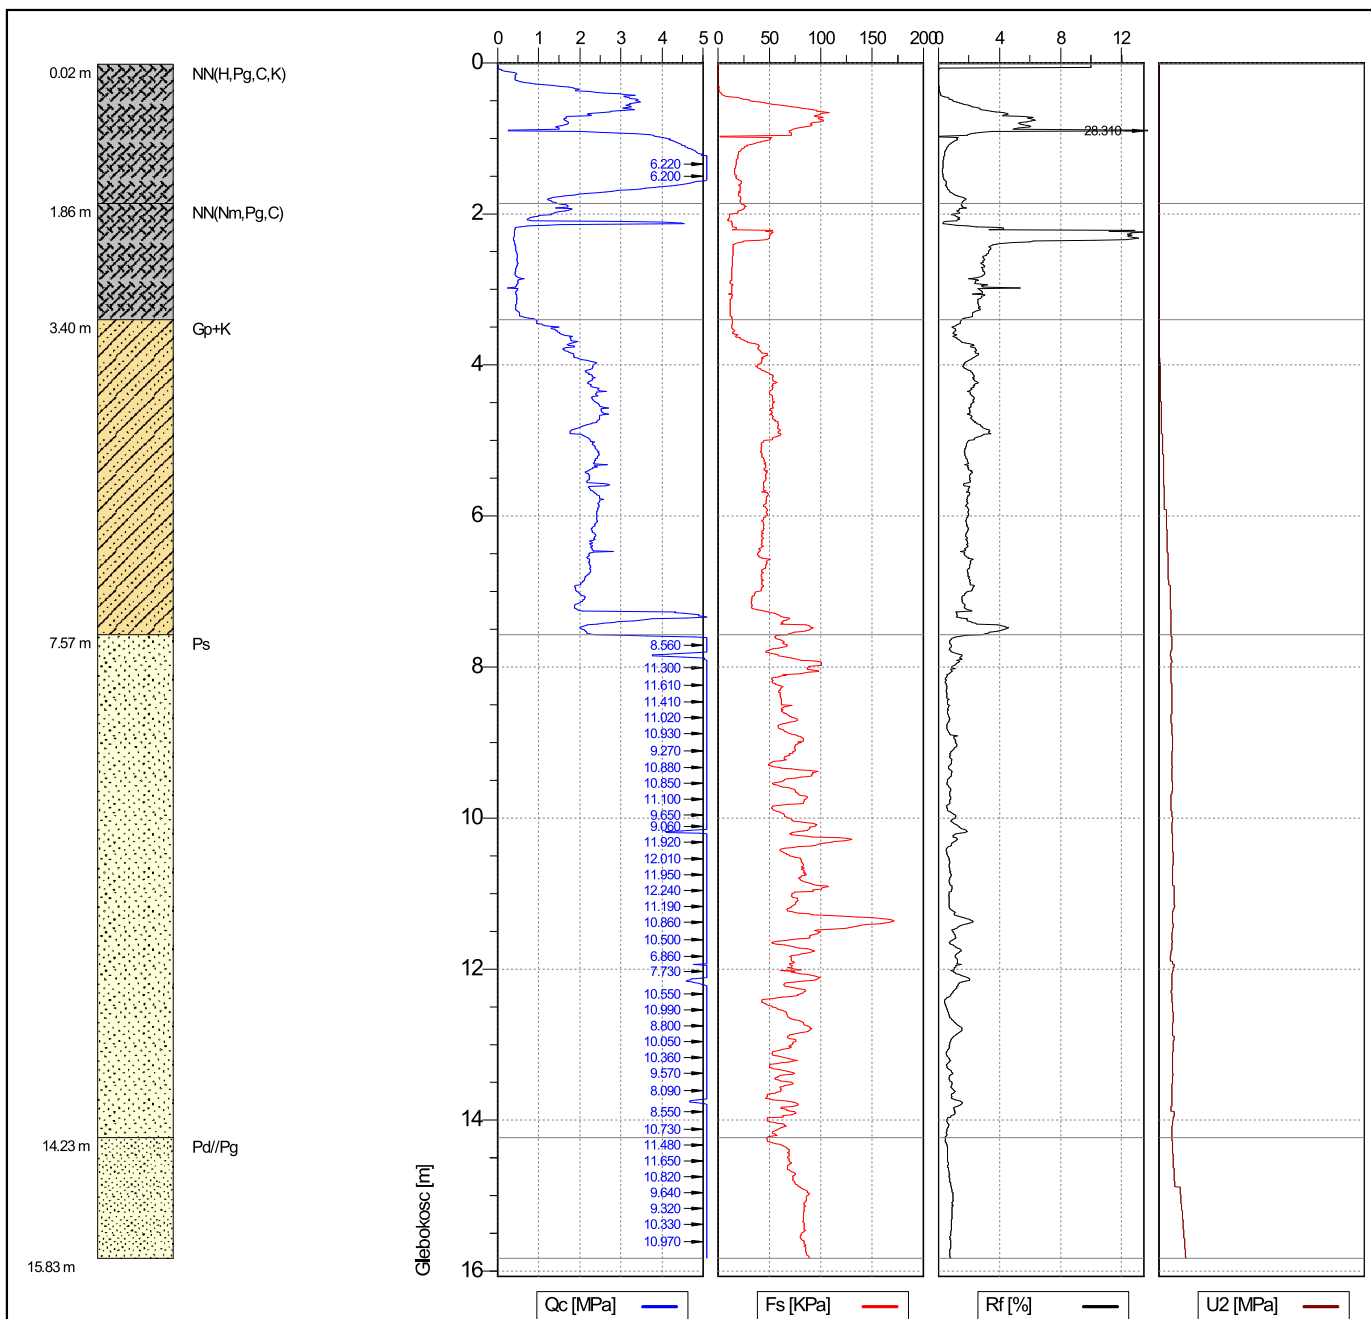
| | | | | |
|--|--|--|--|---------------------|
|  Test Land Laboratorium Materiałów Budowlanych | Wyniki sondowania statycznego CPTU | | Otwór nr 3.4 | Nr stożka MKS724 |
| | Obiekt WIADUKT | | Data 2021-01-27 | Skala 1 : 100 |
| | Wykonawca STLAND LABORATORIUM MATERIAŁÓW BUDOWLANYCH S.C. | | Inwestor GMINA MIASTO KOSZALIN | |
| | Lokalizacja KOSZALIN | | Współrzędne X=6008023.07, Y=5576818.41, H=18.00 | |
| | | | Strona 1/1 | Zał.nr 8.8 |




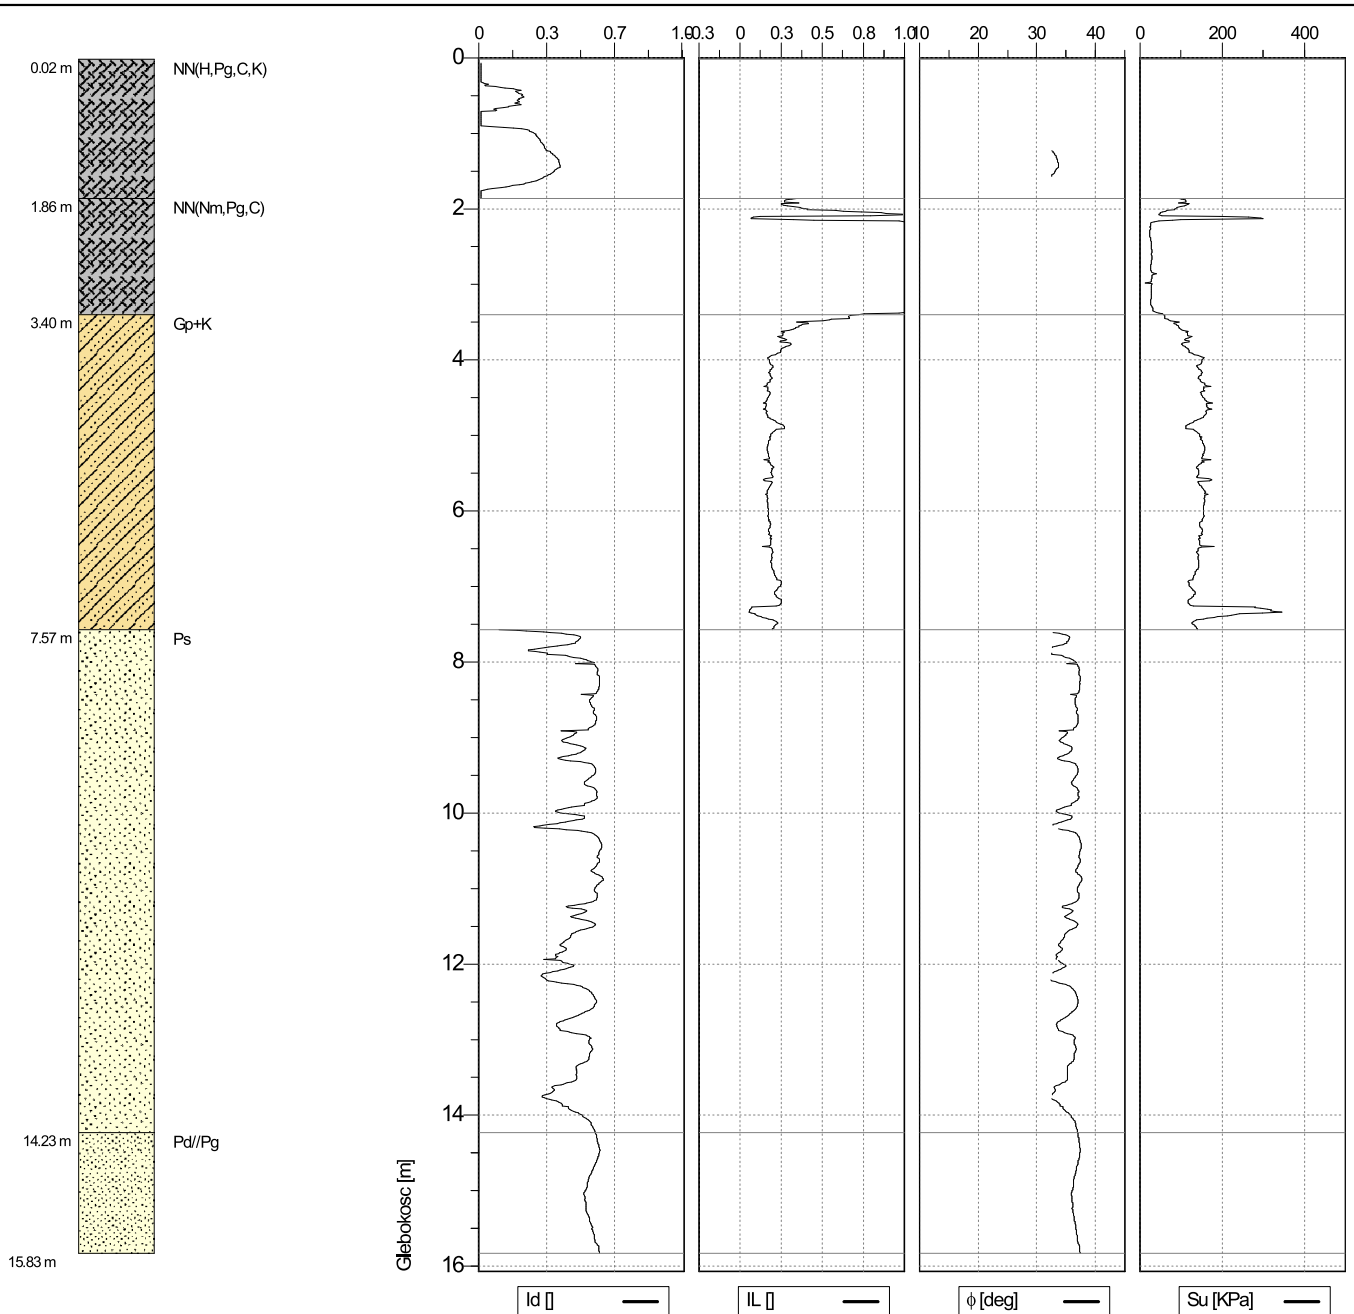
| | | | | | |
|---|--|--|--|---------------------|---------------|
|  <p>Test Land Laboratorium Materiałów Budowlanych</p> | Wyniki sondowania statycznego CPTU | | Otwór nr 3.5 | Nr stożka MKS724 | |
| | Obiekt WIADUKT | | Data 2021-01-27 | Skala 1 : 100 | |
| | Wykonawca STLAND LABORATORIUM MATERIAŁÓW BUDOWLANÝCH S.C. | | Inwestor GMINA MIASTO KOSZALIN | | Strona 1/1 |
| | Lokalizacja KOSZALIN | | Współrzędne X=6008034.98, Y=5576813.53, H=18.20 | | Zał.nr 8.9 |




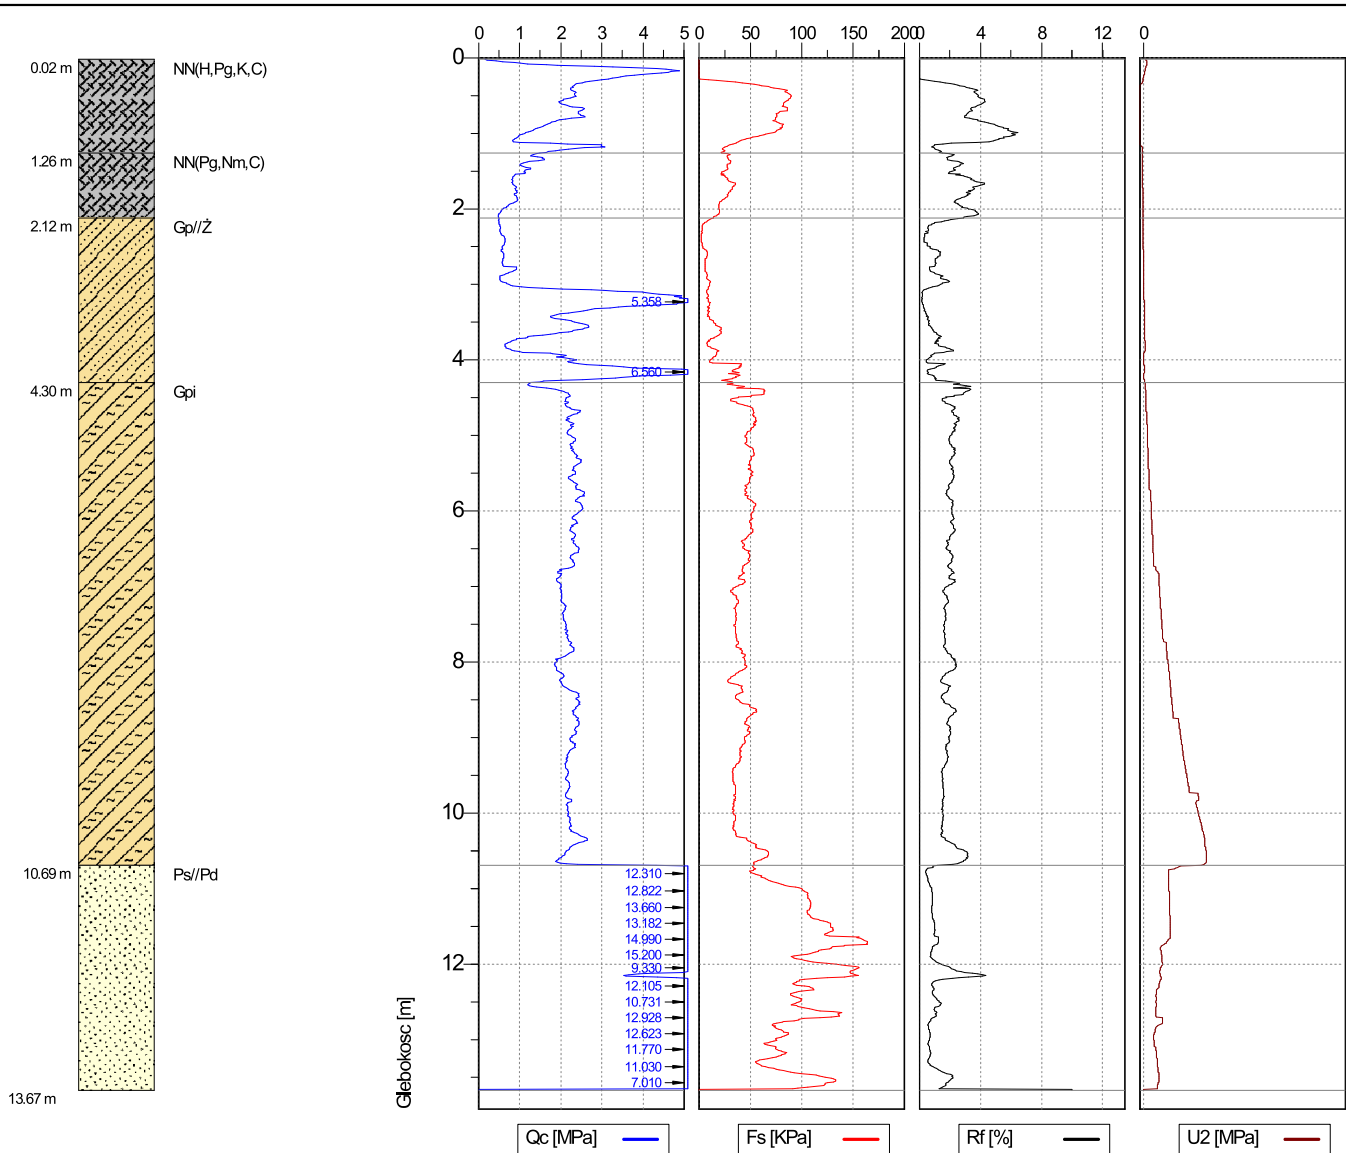
| | | | | |
|---|--|--|--|---------------------|
|  <p>Test Land Laboratorium Materiałów Budowlanych</p> | Wyniki sondowania statycznego CPTU | | Otwór nr 3.5 | Nr stożka MKS724 |
| | Obiekt WIADUKT | | Data 2021-01-27 | Skala 1 : 100 |
| | Wykonawca STLAND LABORATORIUM MATERIAŁÓW BUDOWLANYCH S.C. | | Inwestor GMINA MIASTO KOSZALIN | |
| | Lokalizacja KOSZALIN | | Współrzędne X=6008034.98, Y=5576813.53, H=18.20 | |
| | | | Strona 1/1 | Zał.nr 8.9 |




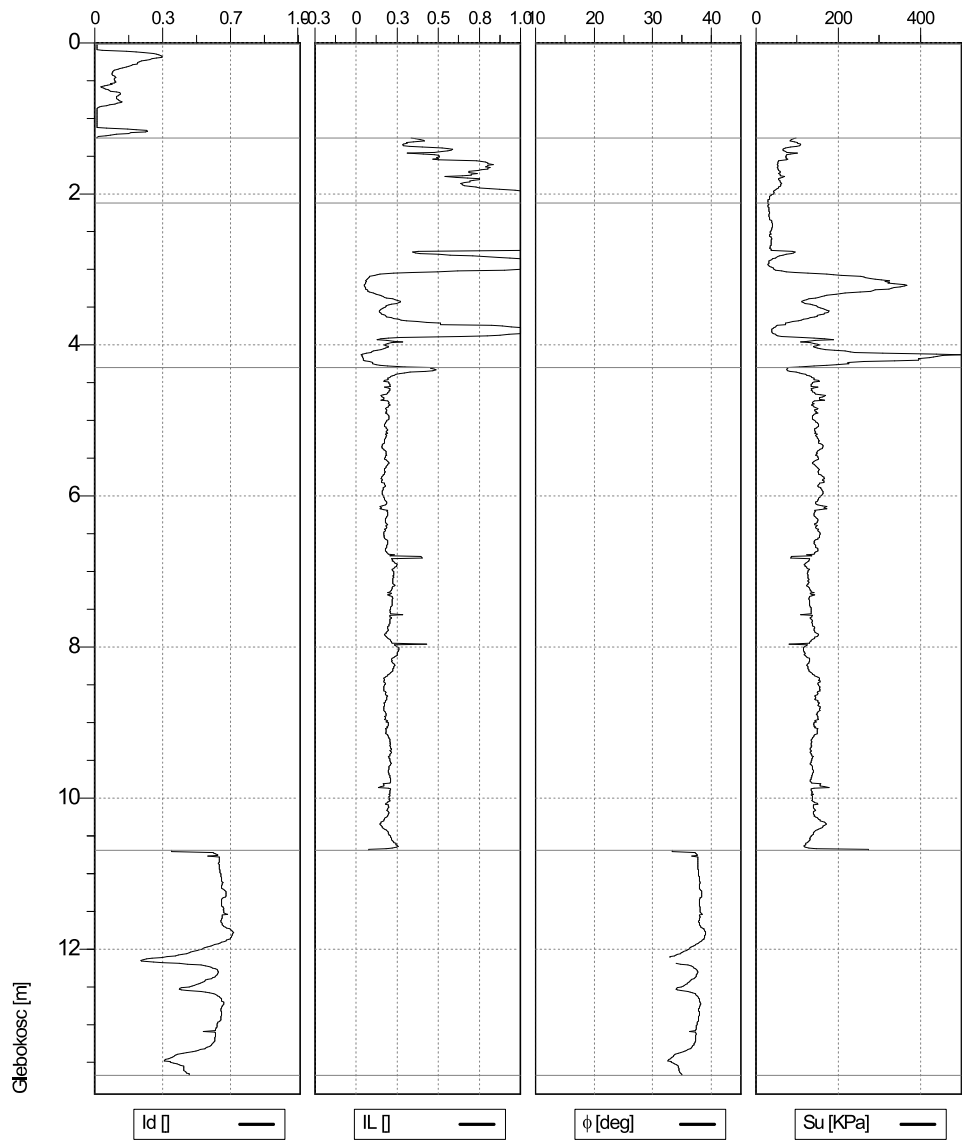
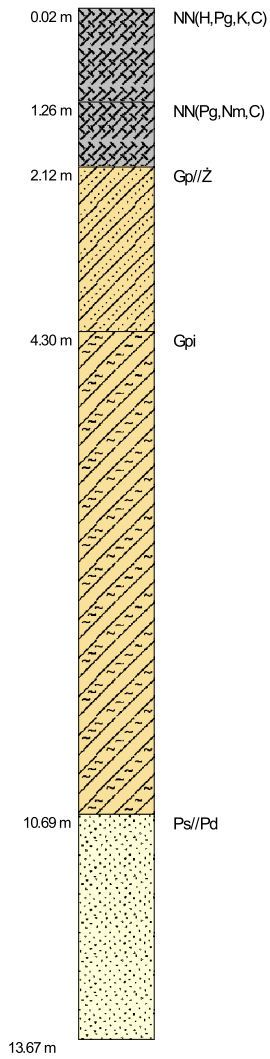
| | | | | | |
|---|--|--|--|---------------------|----------------|
|  <p>Test Land Laboratorium Materiałów Budowlanych</p> | Wyniki sondowania statycznego CPTU | | Otwór nr 4.3 | Nr stożka MKS724 | |
| | Obiekt WIADUKT | | Data 2021-01-29 | Skala 1 : 100 | |
| | Wykonawca STLAND LABORATORIUM MATERIAŁÓW BUDOWLANÝCH S.C. | | Inwestor GMINA MIASTO KOSZALIN | | Strona 1/1 |
| | Lokalizacja KOSZALIN | | Współrzędne X=6008023.04, Y=5576850.48, H=17.57 | | Zał.nr 8.10 |




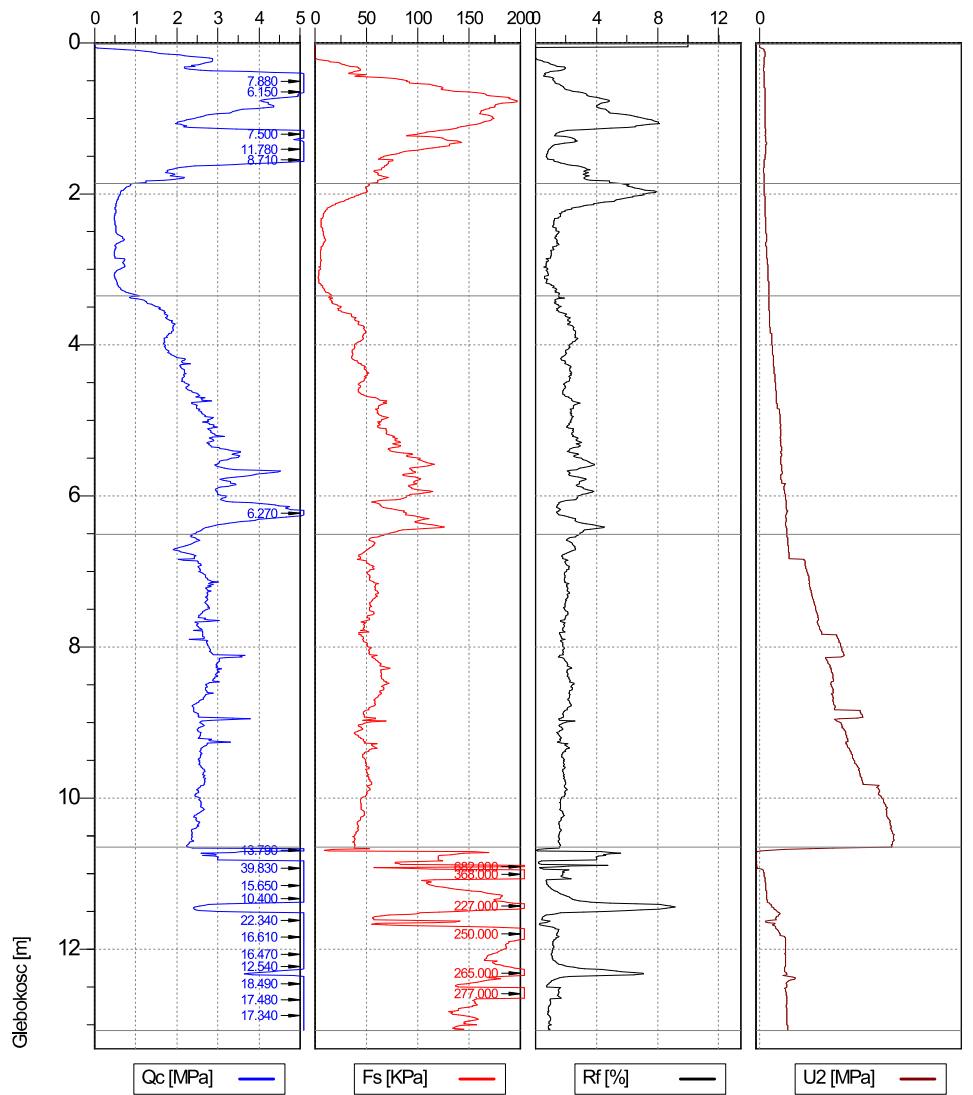
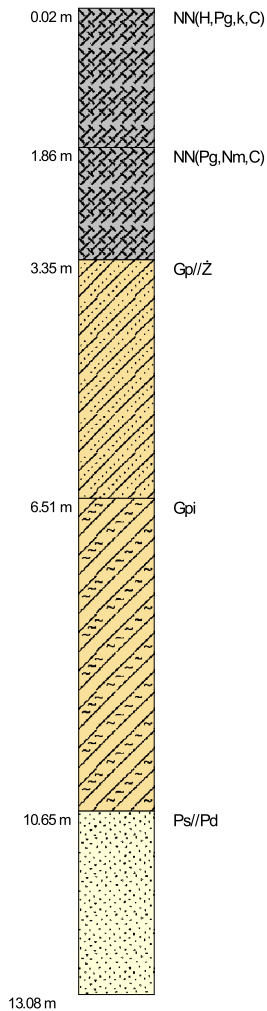
| | | | | | |
|---|--|--|--|---------------------|----------------|
|  <p>Test Land Laboratorium Materiałów Budowlanych</p> | Wyniki sondowania statycznego CPTU | | Otwór nr 4.3 | Nr stożka MKS724 | |
| | Obiekt WIADUKT | | Data 2021-01-29 | Skala 1 : 100 | |
| | Wykonawca STLAND LABORATORIUM MATERIAŁÓW BUDOWLANYCH S.C. | | Inwestor GMINA MIASTO KOSZALIN | | Strona 1/1 |
| | Lokalizacja KOSZALIN | | Współrzędne X=6008023.04, Y=5576850.48, H=17.57 | | Zał.nr 8.10 |




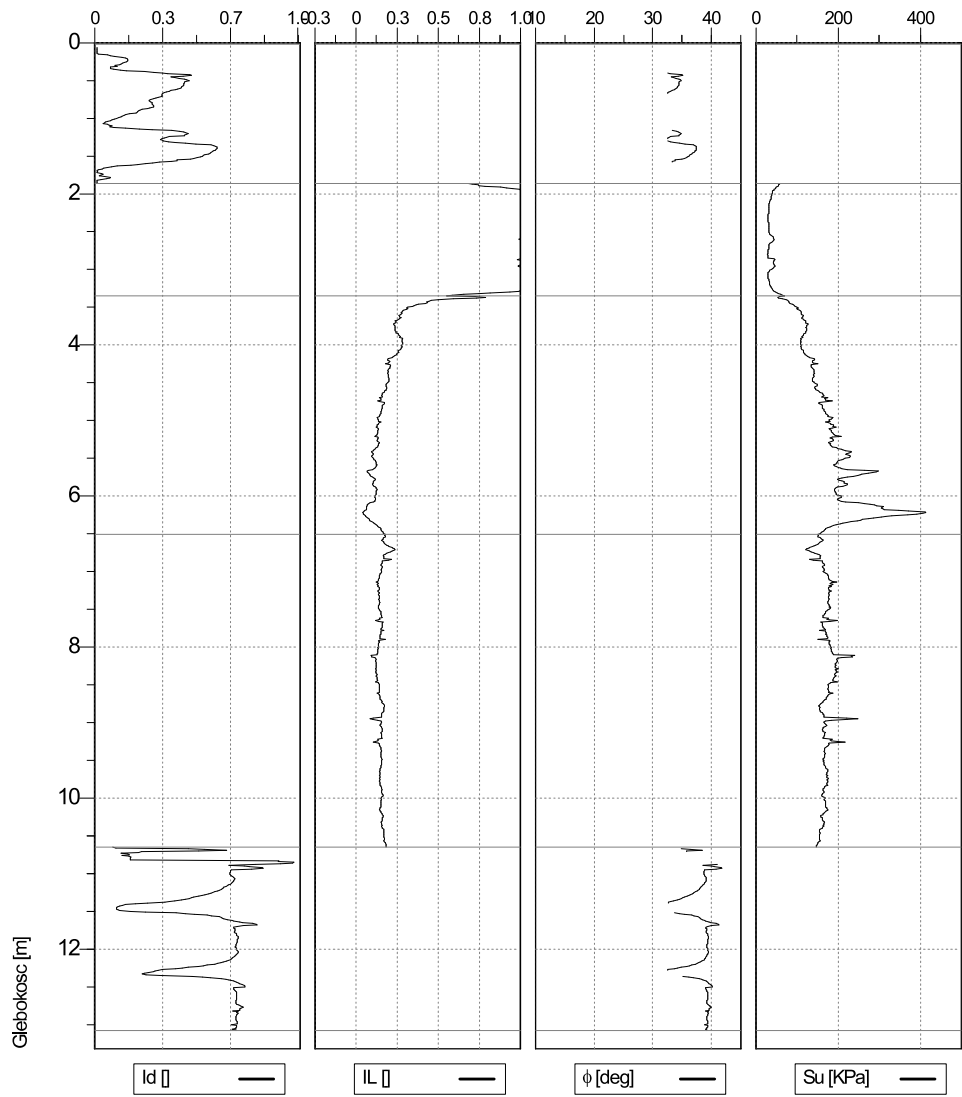
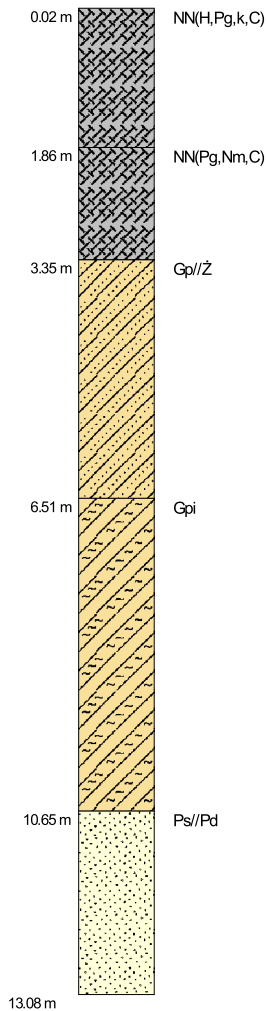
| | | | | |
|---|--|--|--|---------------------|
|  Test Land Laboratorium Materiałów Budowlanych | Wyniki sondowania statycznego CPTU | | Otwór nr 4.4 | Nr stożka MKS724 |
| | Obiekt WIADUKT | | Data 2021-01-26 | Skala 1 : 100 |
| | Wykonawca STLAND LABORATORIUM MATERIAŁÓW BUDOWLANYCH S.C. | | Inwestor GMINA MIASTO KOSZALIN | |
| | Lokalizacja KOSZALIN | | Współrzędne X=6008034.48, Y=5576844.35, H=17.57 | |
| | | | | Strona 1/1 |
| | | | | Zał.nr 8.11 |




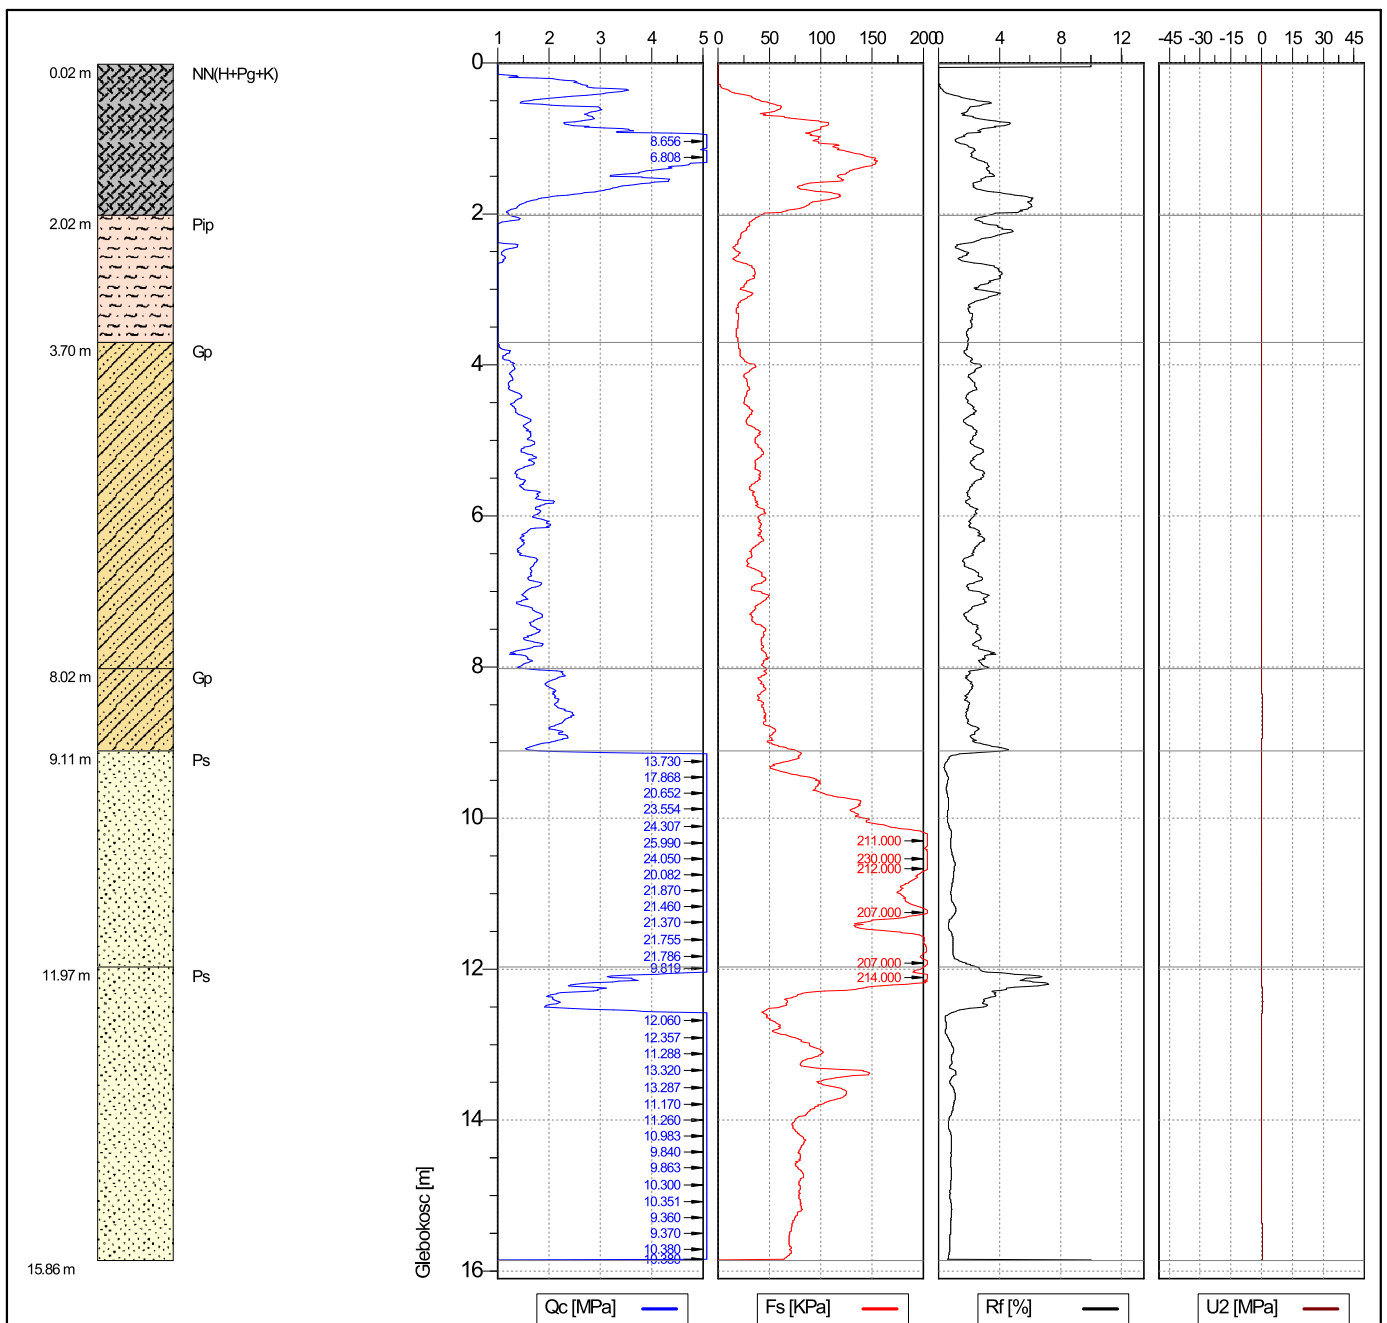
| | | | | | |
|---|--|--|--|---------------------|----------------|
|  <p>Test Land Laboratorium Materiałów Budowlanych</p> | Wyniki sondowania statycznego CPTU | | Otwór nr 4.4 | Nr stożka MKS724 | |
| | Obiekt WIADUKT | | Data 2021-01-26 | Skala 1 : 100 | |
| | Wykonawca STLAND LABORATORIUM MATERIAŁÓW BUDOWLANYCH S.C. | | Inwestor GMINA MIASTO KOSZALIN | | Strona 1/1 |
| | Lokalizacja KOSZALIN | | Współrzędne X=6008034.48, Y=5576844.35, H=17.57 | | Zał.nr 8.11 |




| | | | | | |
|---|--|--|--|---------------------|----------------|
|  <p>Test Land Laboratorium Materiałów Budowlanych</p> | Wyniki sondowania statycznego CPTU | | Otwór nr 4.5 | Nr stożka MKS724 | |
| | Obiekt WIADUKT | | Data 2021-01-26 | Skala 1 : 100 | |
| | Wykonawca STLAND LABORATORIUM MATERIAŁÓW BUDOWLANYCH S.C. | | Inwestor GMINA MIASTO KOSZALIN | | Strona 1/1 |
| | Lokalizacja KOSZALIN | | Współrzędne X=6008046.73, Y=5576840.10, H=17.66 | | Zał.nr 8.12 |




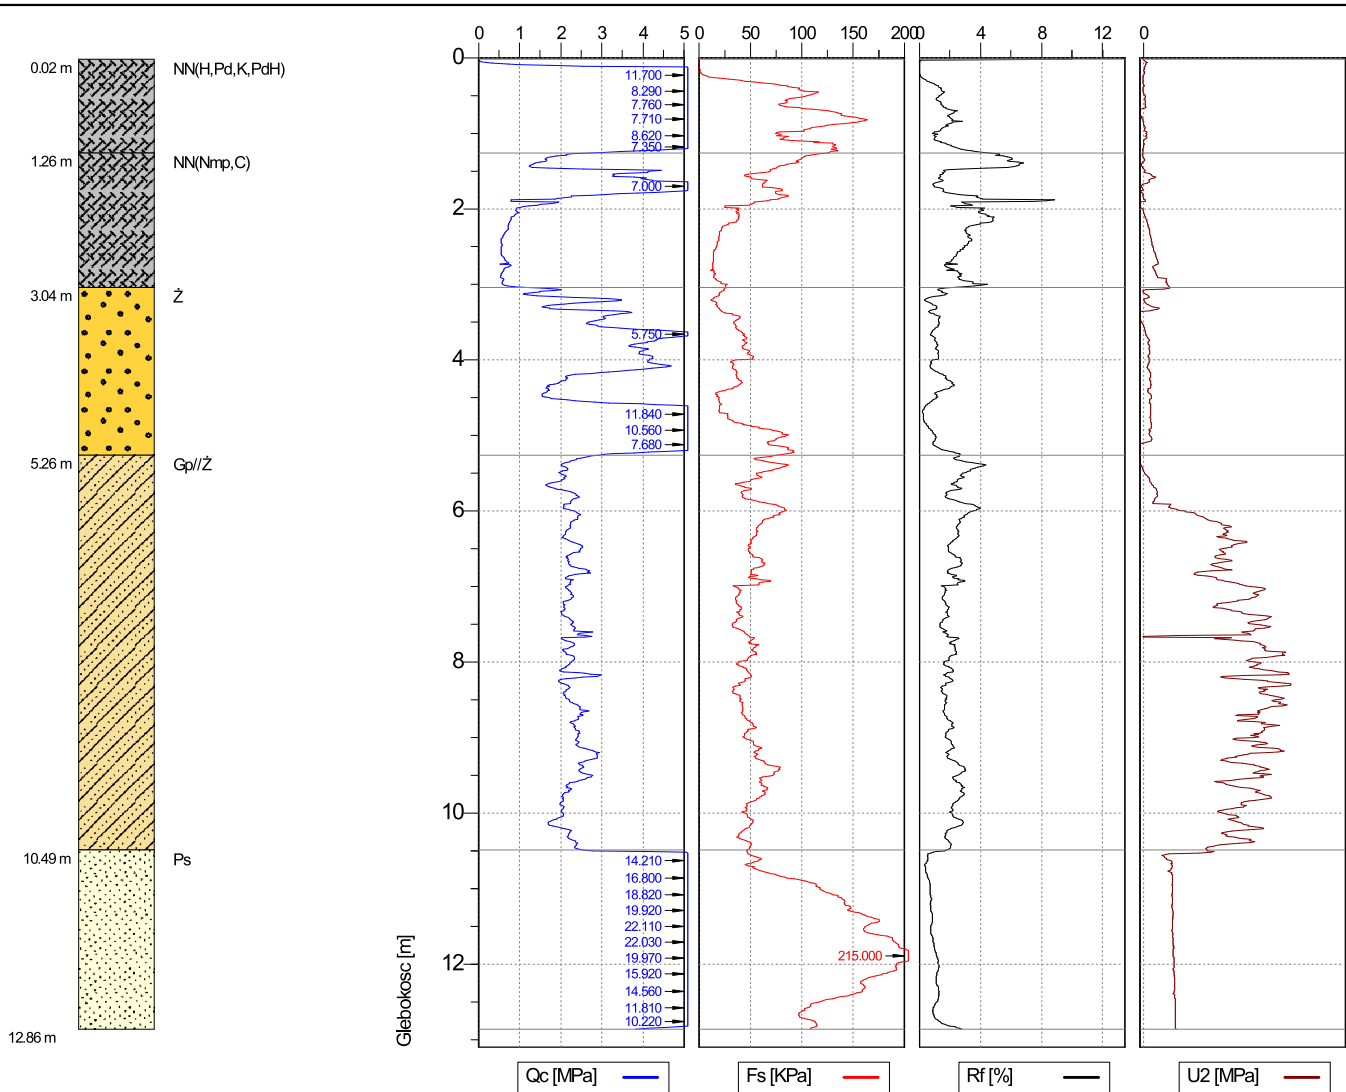
| | | | | | |
|---|--|--|--|---------------------|----------------|
|  <p>Test Land Laboratorium Materiałów Budowlanych</p> | Wyniki sondowania statycznego CPTU | | Otwór nr 4.5 | Nr stożka MKS724 | |
| | Obiekt WIADUKT | | Data 2021-01-26 | Skala 1 : 100 | |
| | Wykonawca STLAND LABORATORIUM MATERIAŁÓW BUDOWLANYCH S.C. | | Inwestor GMINA MIASTO KOSZALIN | | Strona 1/1 |
| | Lokalizacja KOSZALIN | | Współrzędne X=6008046.73, Y=5576840.10, H=17.66 | | Zał.nr 8.12 |




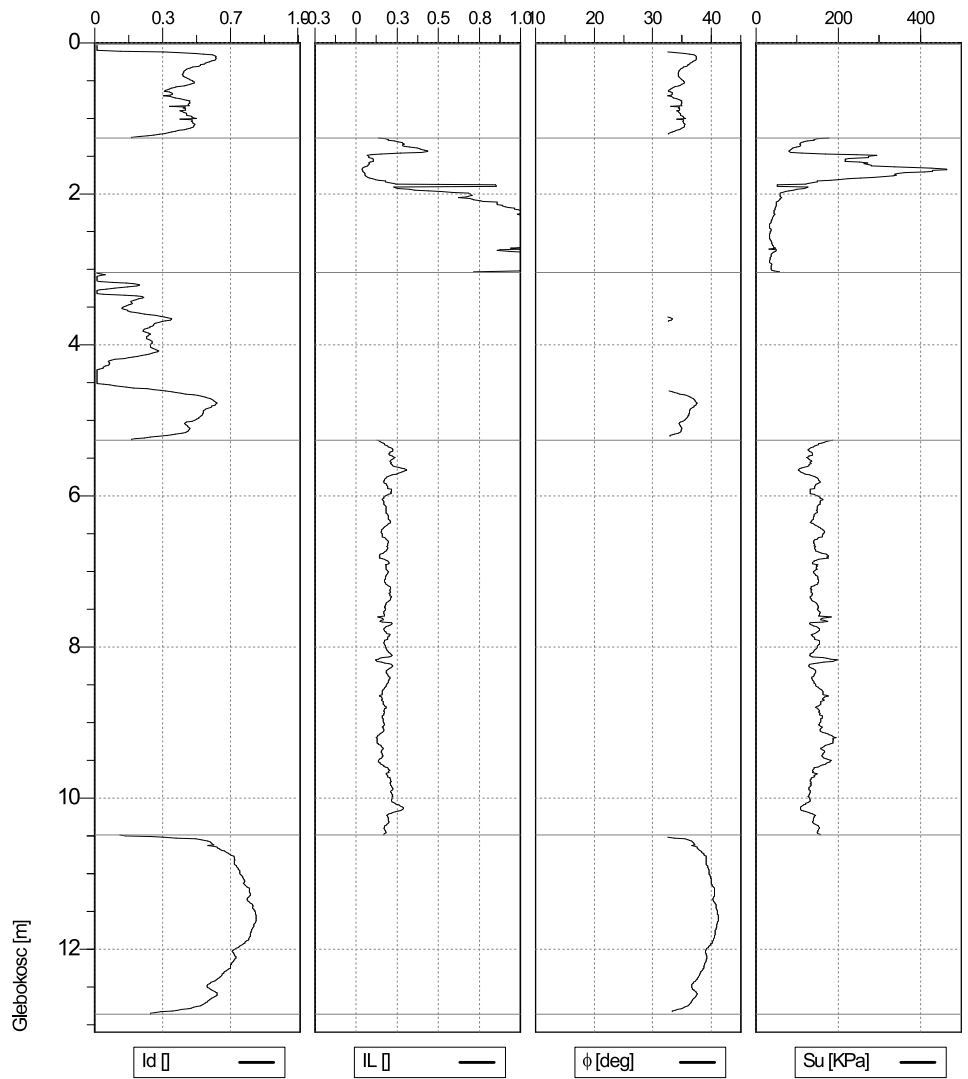
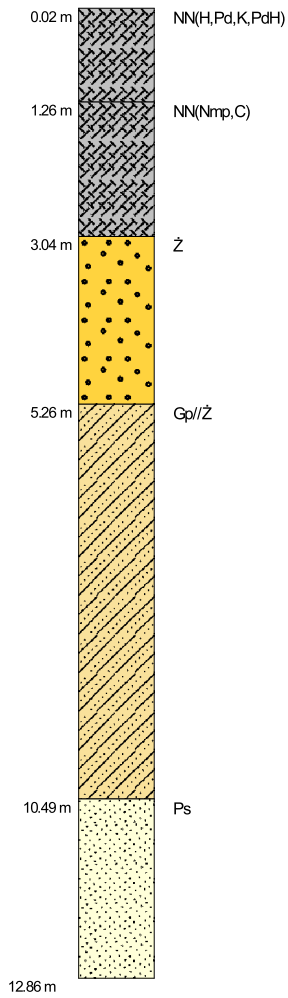
| Wyniki sondowania statycznego CPTU | | Otwór nr | Nr stożka |
|--|--|--|------------------|
| Obiekt WIADUKT | | 5.3 | MKS724 |
| Wykonawca STLAND LABORATORIUM MATERIAŁÓW BUDOWLANÝCH S.C. | | Data 2021-01-25 | Skala 1 : 100 |
| Lokalizacja KOSZALIN | | Investor GMINA MIASTO KOSZALIN | Strona 1/1 |
| | | Współrzędne X=6008043.56, Y=5576897.16, H=18.00 | Zał.nr 8.13 |

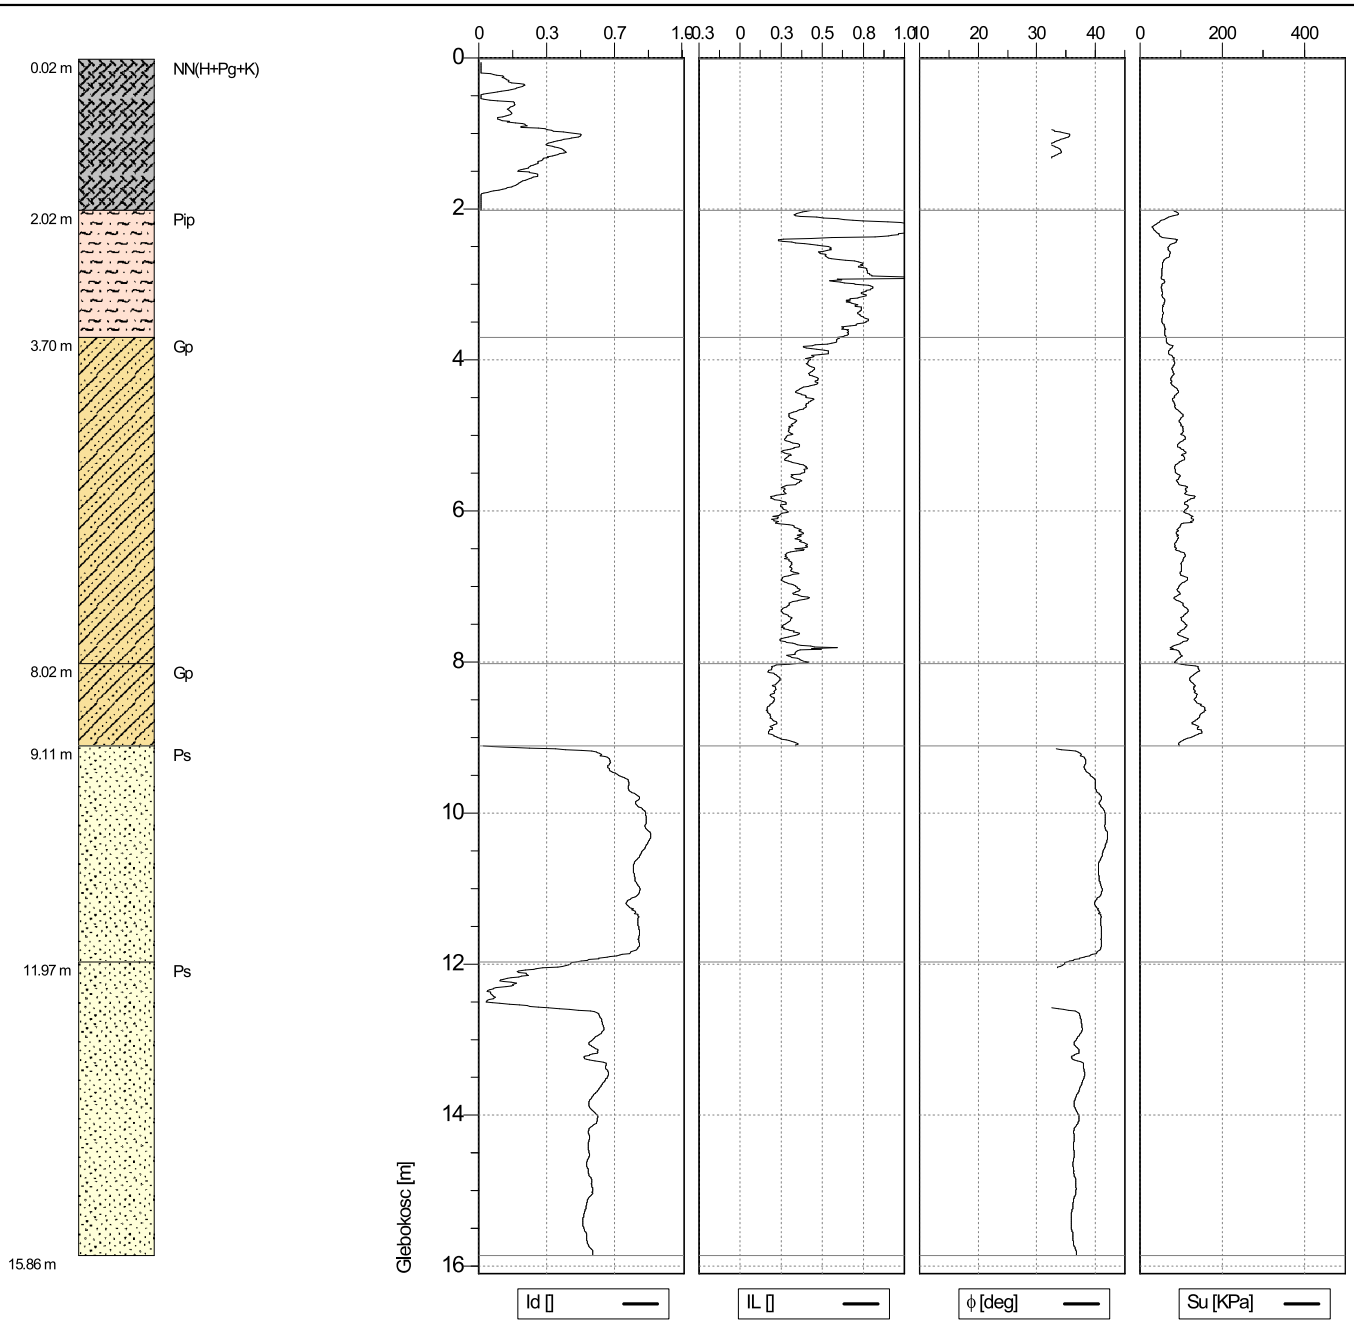


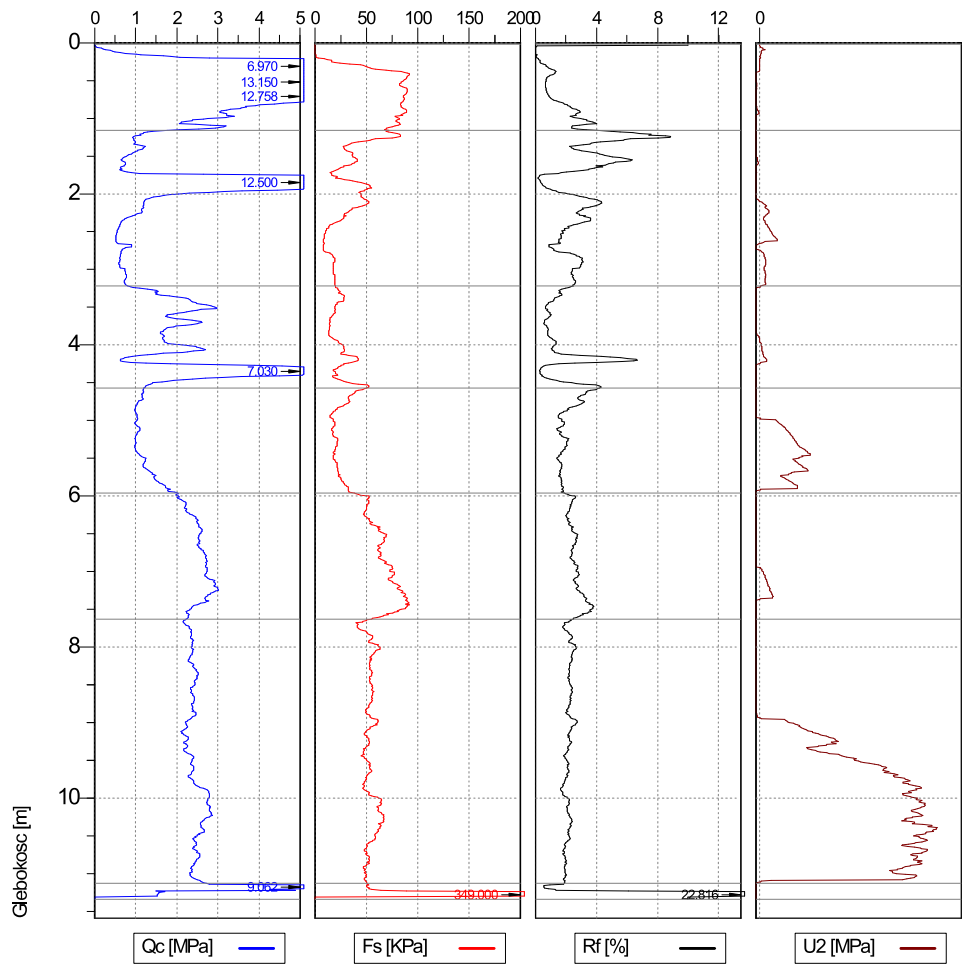
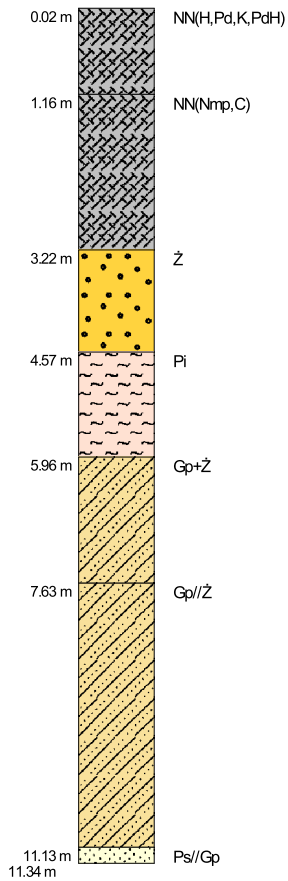
| | | | | | |
|---|--|--|--|---------------------|----------------|
|  <p>Test Land Laboratorium Materiałów Budowlanych</p> | Wyniki sondowania statycznego CPTU | | Otwór nr 5.3 | Nr stożka MKS724 | |
| | Obiekt WIADUKT | | Data 2021-01-25 | Skala 1 : 100 | |
| | Wykonawca STLAND LABORATORIUM MATERIAŁÓW BUDOWLANYCH S.C. | | Inwestor GMINA MIASTO KOSZALIN | | Strona 1/1 |
| | Lokalizacja KOSZALIN | | Współrzędne X=6008043.56, Y=5576897.16, H=18.00 | | Zał.nr 8.13 |




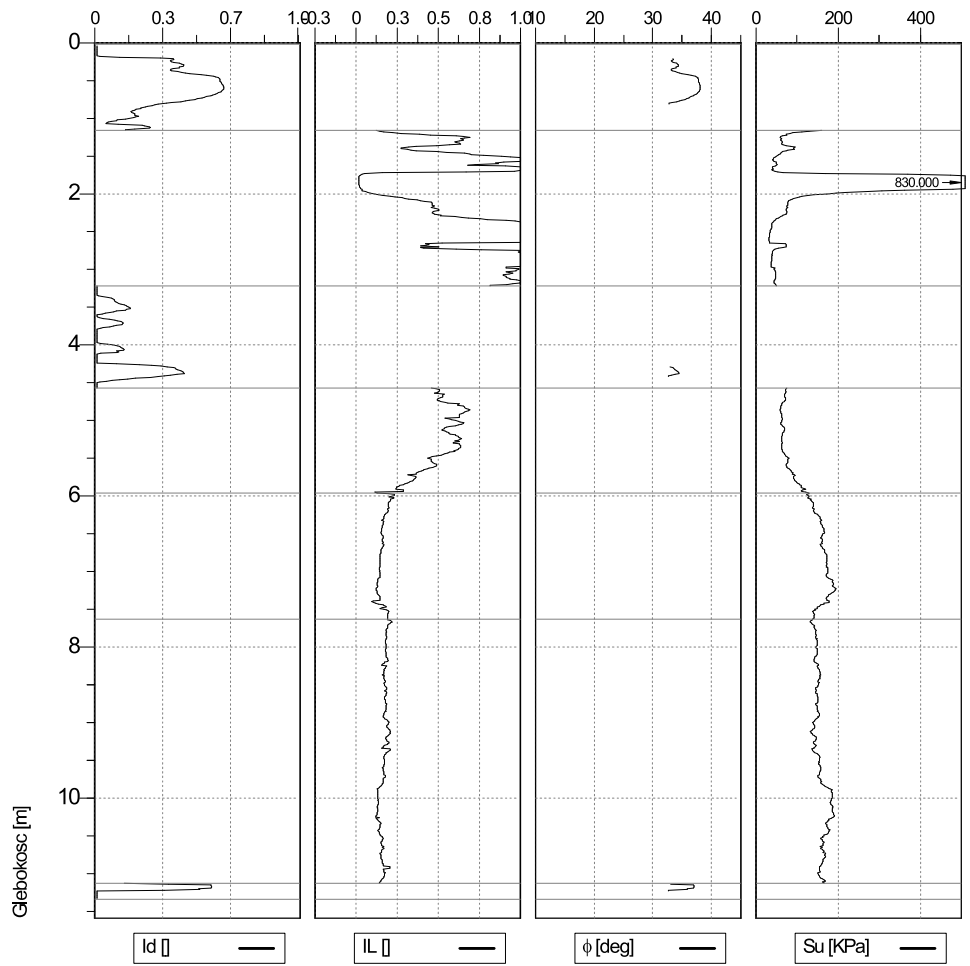
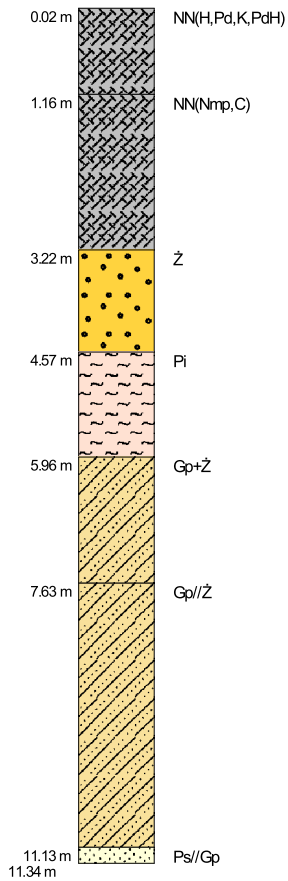
| | | | | |
|--|--|--|--|---------------------|
|  Test Land Laboratorium Materiałów Budowlanych | Wyniki sondowania statycznego CPTU | | Otwór nr 5.4 | Nr stożka MKS724 |
| | Obiekt WIADUKT | | Data 2021-01-25 | Skala 1 : 100 |
| | Wykonawca STLAND LABORATORIUM MATERIAŁÓW BUDOWLANYCH S.C. | | Inwestor GMINA MIASTO KOSZALIN | |
| | Lokalizacja KOSZALIN | | Współrzędne X=6008054.83, Y=5576890.66, H=17.94 | |
| | | | Strona 1/1 | Zał.nr 8.14 |




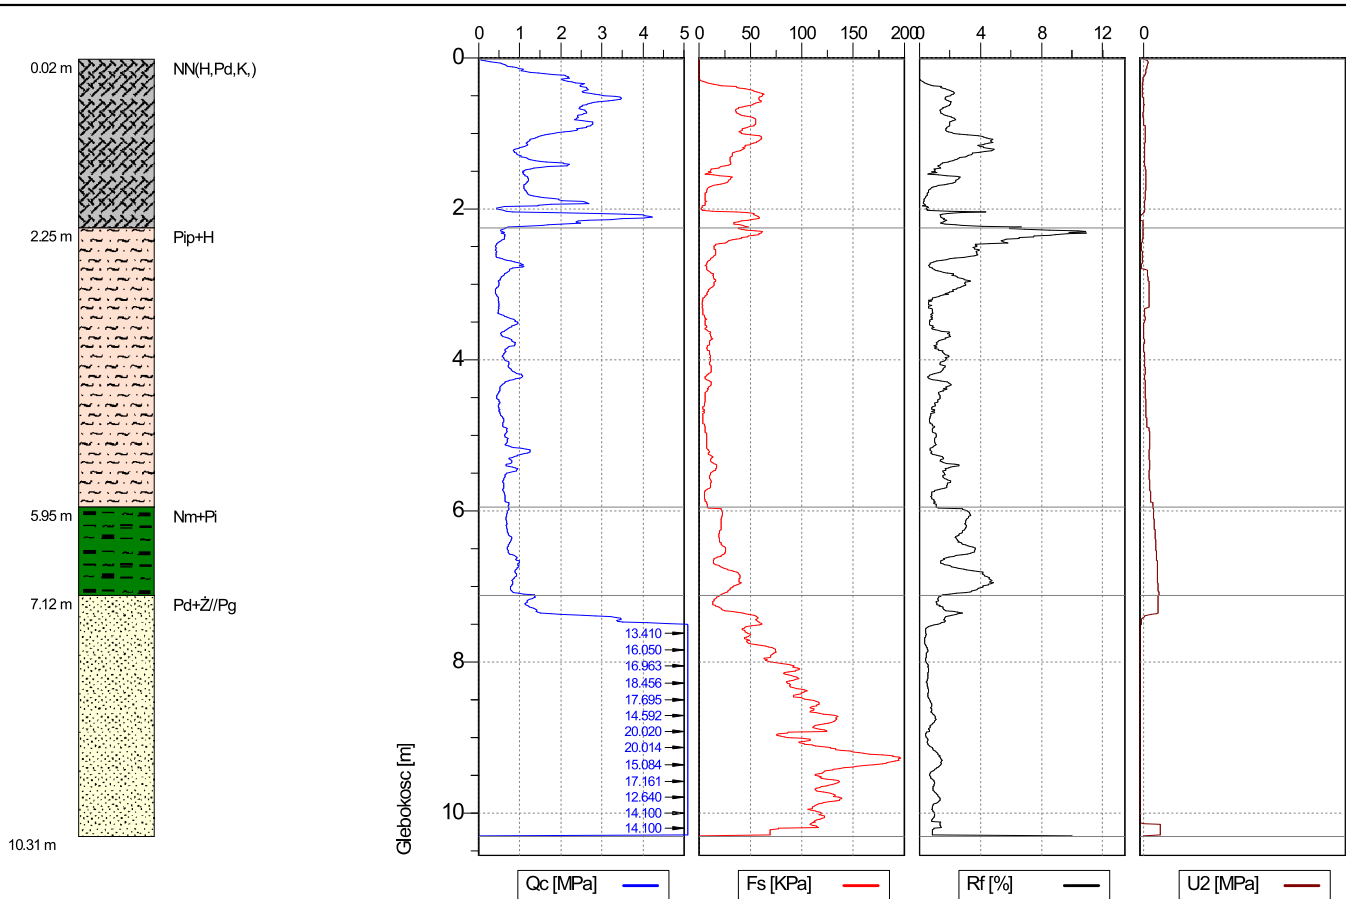
| | | | | | |
|---|--|--|--|---------------------|----------------|
|  <p>Test Land Laboratorium Materiałów Budowlanych</p> | Wyniki sondowania statycznego CPTU | | Otwór nr 5.4 | Nr stożka MKS724 | |
| | Obiekt WIADUKT | | Data 2021-01-25 | Skala 1 : 100 | |
| | Wykonawca STLAND LABORATORIUM MATERIAŁÓW BUDOWLANYCH S.C. | | Inwestor GMINA MIASTO KOSZALIN | | Strona 1/1 |
| | Lokalizacja KOSZALIN | | Współrzędne X=6008054.83, Y=5576890.66, H=17.94 | | Zał.nr 8.14 |




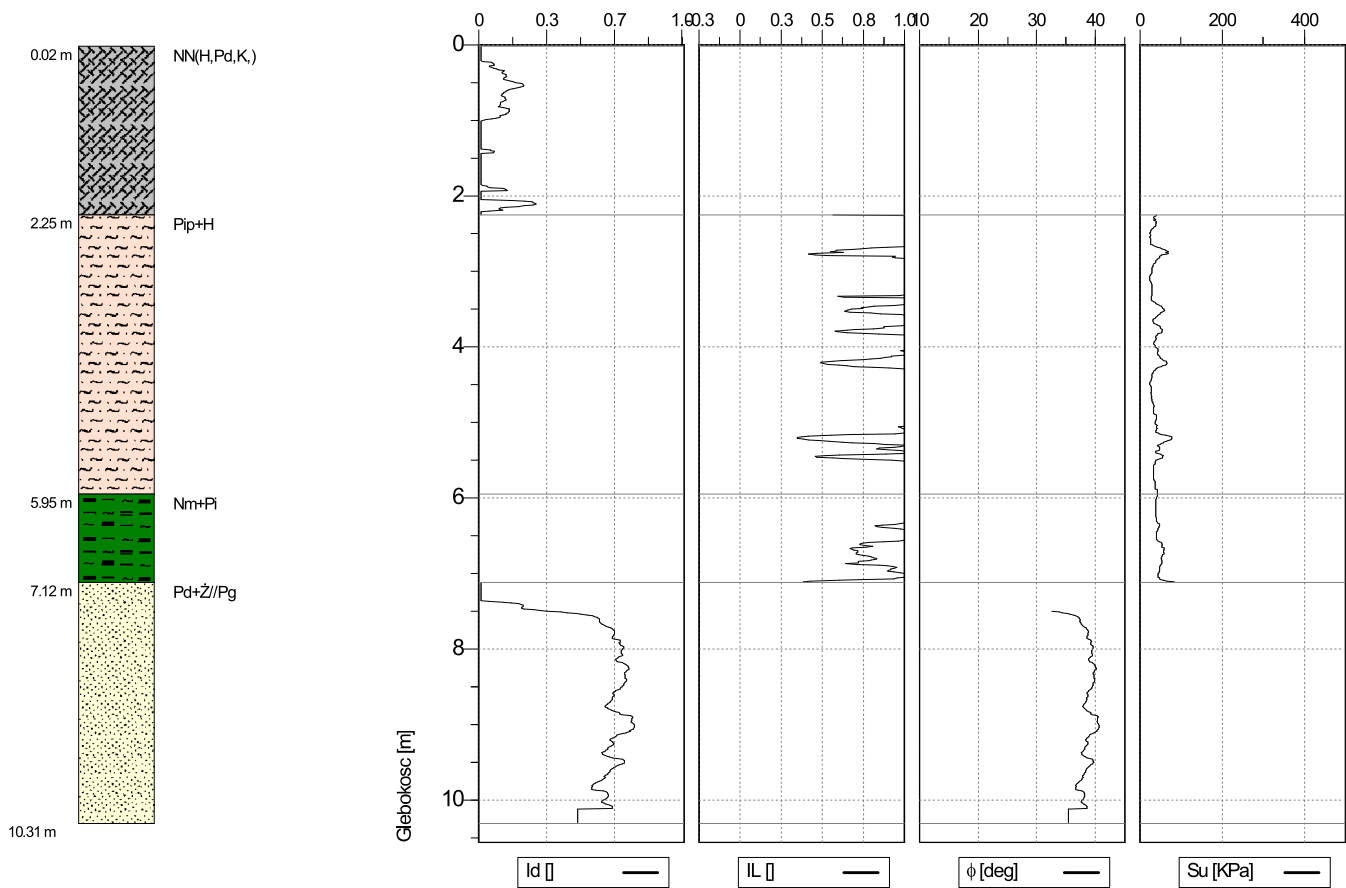
| | | | | | |
|---|--|--|--|---------------------|----------------|
|  <p>Test Land Laboratorium Materiałów Budowlanych</p> | Wyniki sondowania statycznego CPTU | | Otwór nr 5.5 | Nr stożka MKS724 | |
| | Obiekt WIADUKT | | Data 2021-01-25 | Skala 1 : 100 | |
| | Wykonawca STLAND LABORATORIUM MATERIAŁÓW BUDOWLANYCH S.C. | | Inwestor GMINA MIASTO KOSZALIN | | Strona 1/1 |
| | Lokalizacja KOSZALIN | | Współrzędne X=6008066.80, Y=5576885.85, H=17.92 | | Zał.nr 8.15 |




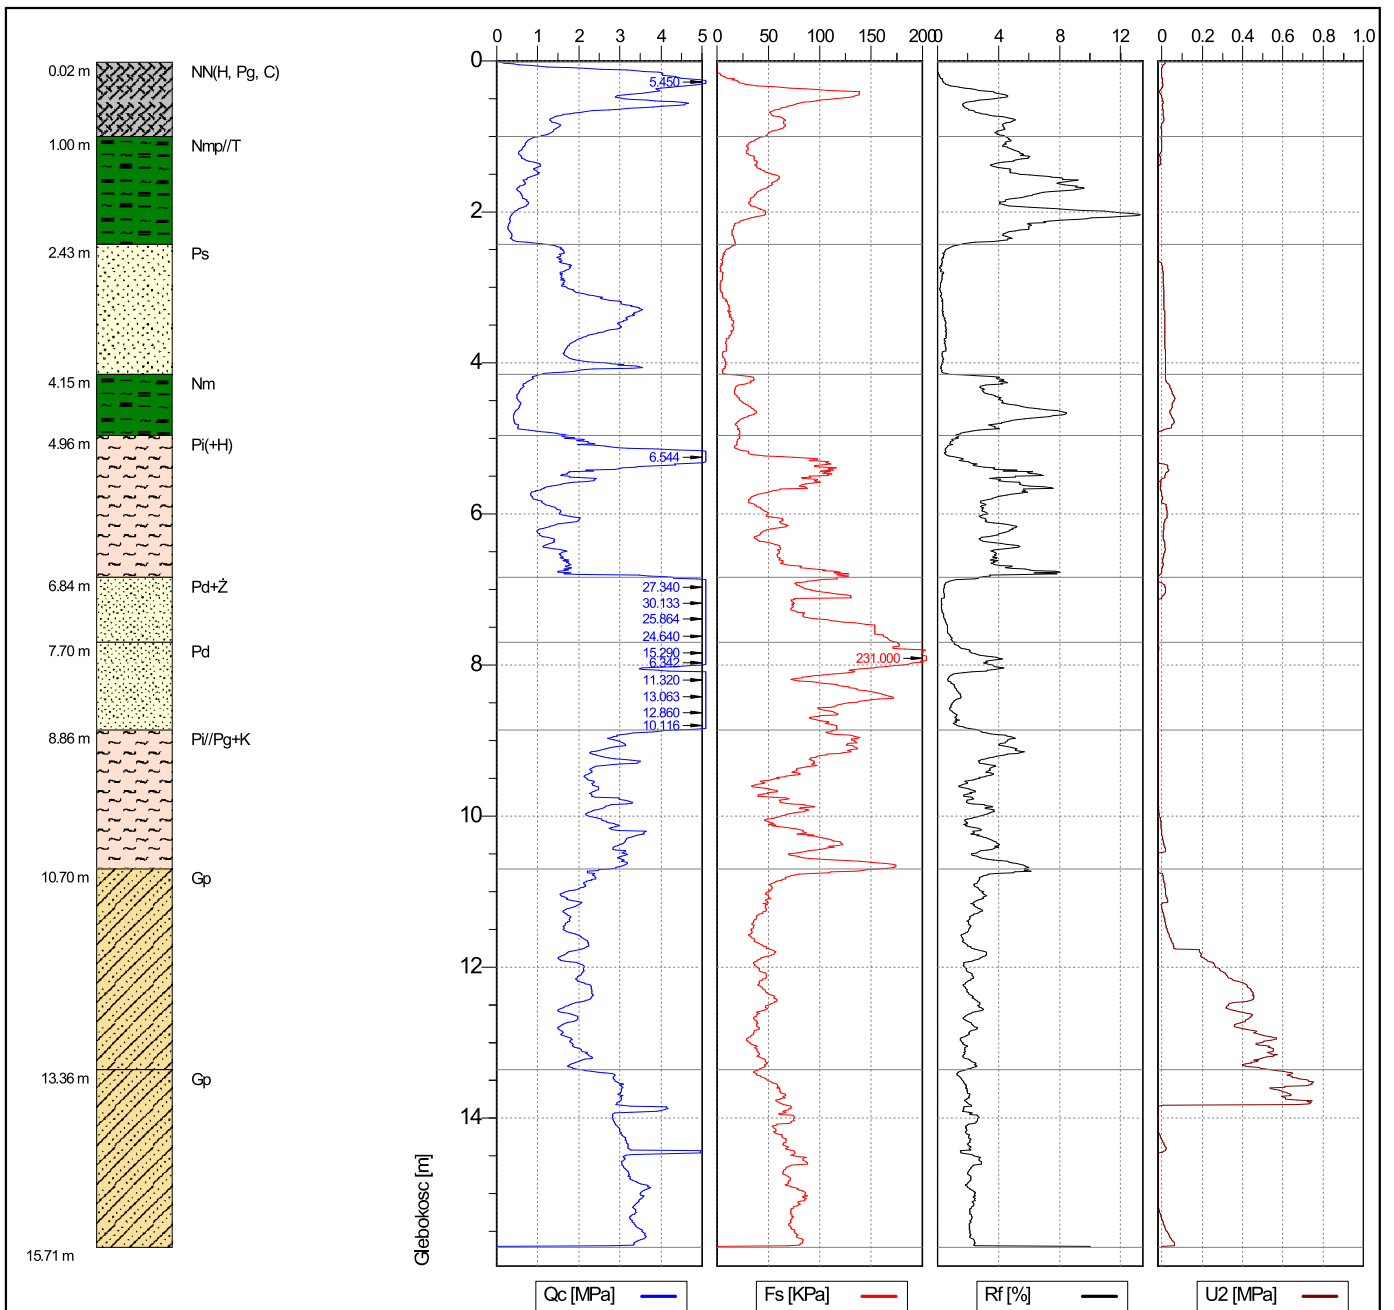
| | | | | | |
|---|--|--|--|---------------------|----------------|
|  <p>Test Land Laboratorium Materiałów Budowlanych</p> | Wyniki sondowania statycznego CPTU | | Otwór nr 5.5 | Nr stożka MKS724 | |
| | Obiekt WIADUKT | | Data 2021-01-25 | Skala 1 : 100 | |
| | Wykonawca STLAND LABORATORIUM MATERIAŁÓW BUDOWLANYCH S.C. | | Inwestor GMINA MIASTO KOSZALIN | | Strona 1/1 |
| | Lokalizacja KOSZALIN | | Współrzędne X=6008066.80, Y=5576885.85, H=17.92 | | Zał.nr 8.15 |




| | | | | | |
|---|--|--|--|---------------------|----------------|
|  <p>Test Land Laboratorium Materiałów Budowlanych</p> | Wyniki sondowania statycznego CPTU | | Otwór nr 6.3 | Nr stożka MKS724 | |
| | Obiekt WIADUKT | | Data 2021-01-25 | Skala 1 : 100 | |
| | Wykonawca STLAND LABORATORIUM MATERIAŁÓW BUDOWLANYCH S.C. | | Inwestor GMINA MIASTO KOSZALIN | | Strona 1/1 |
| | Lokalizacja KOSZALIN | | Współrzędne X=6008055.53, Y=5576924.40, H=20.27 | | Zał.nr 8.16 |




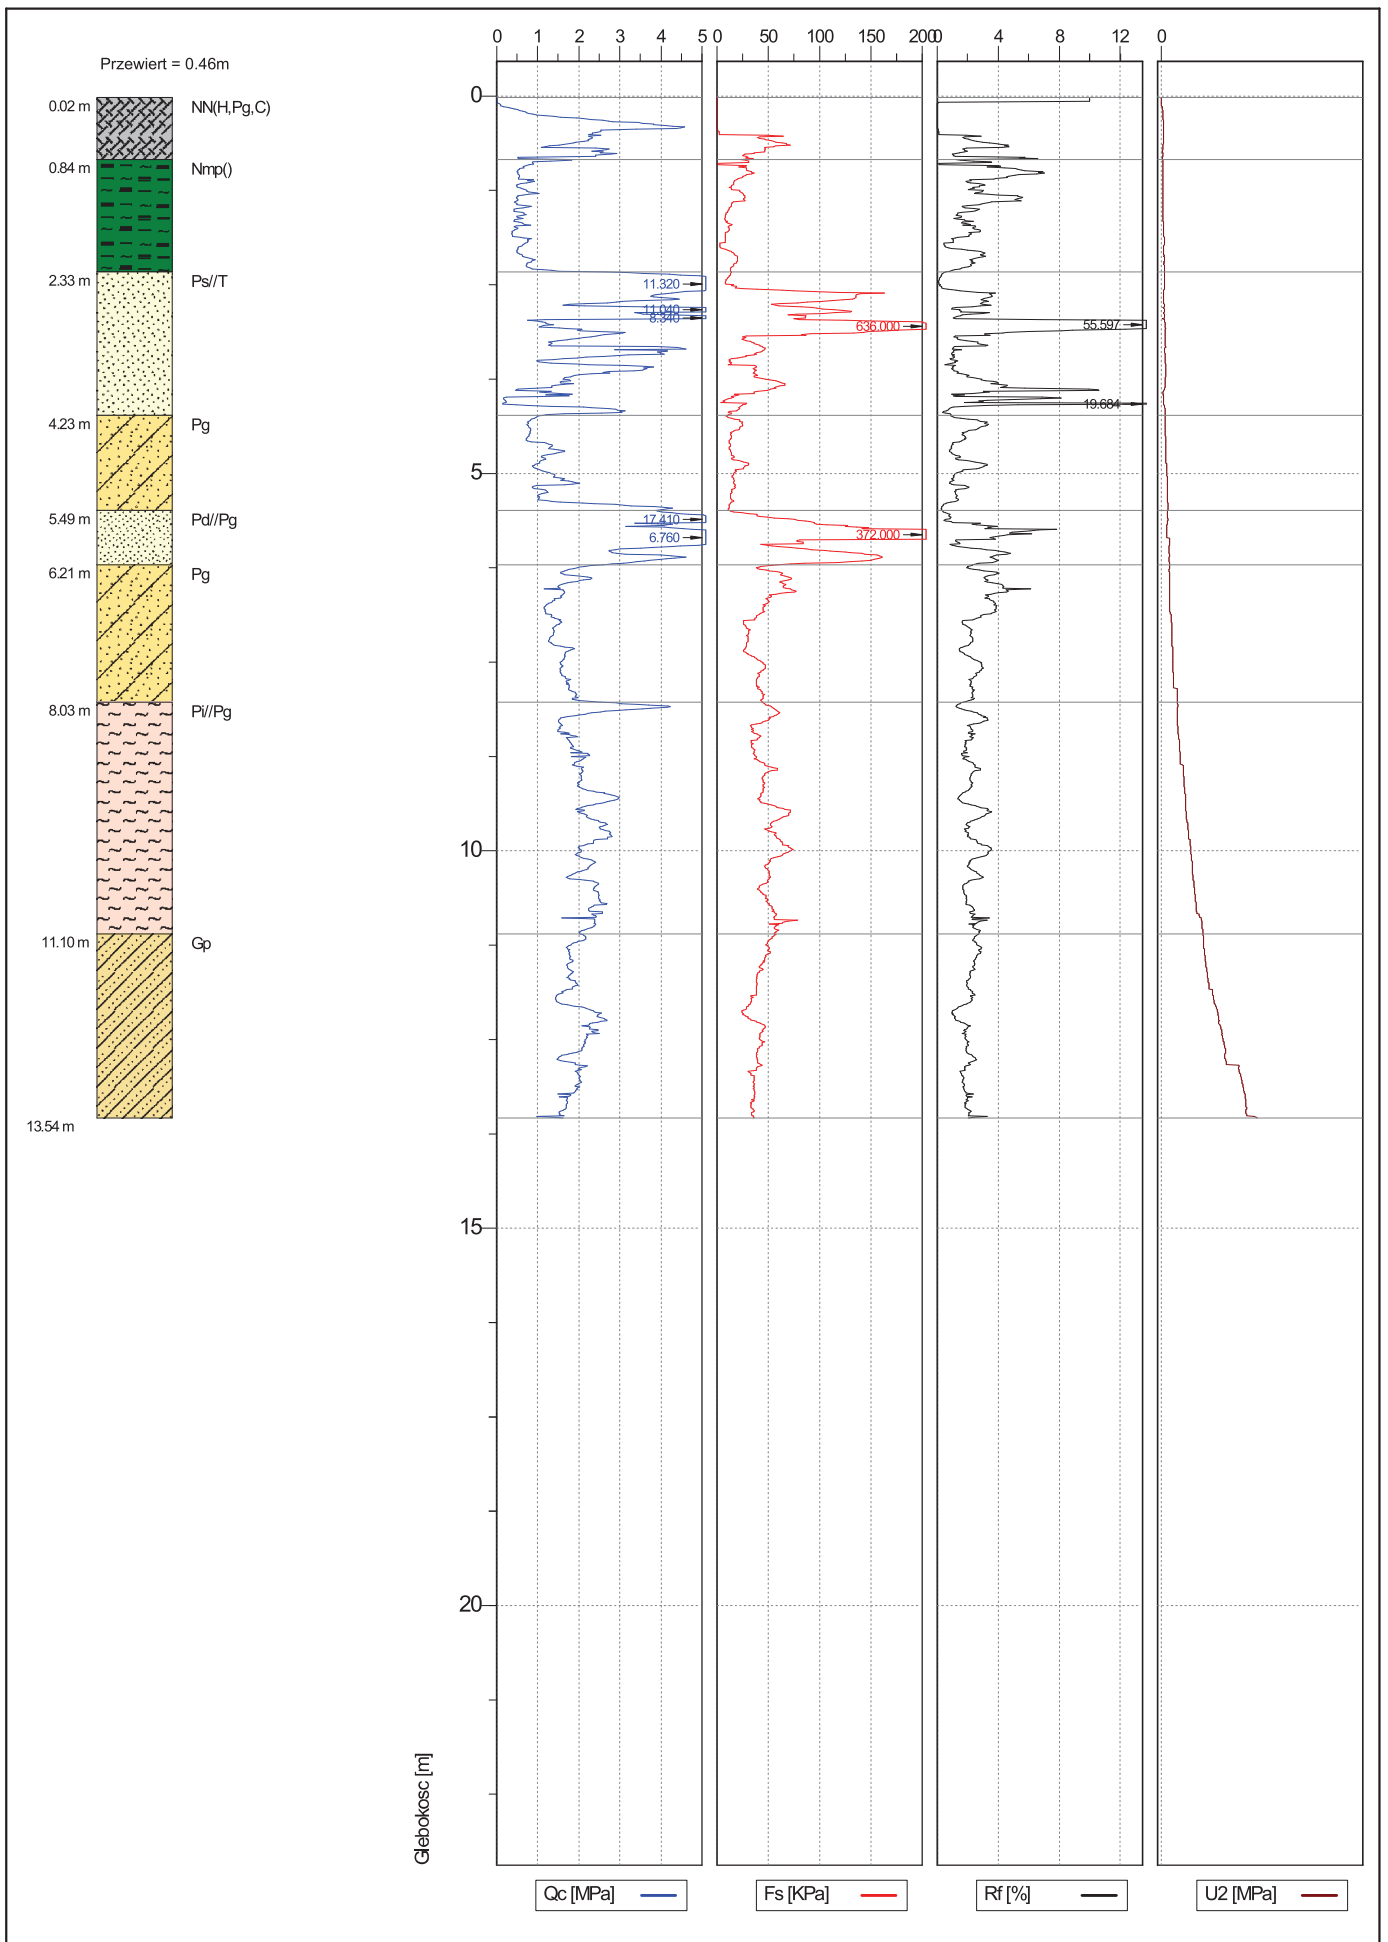
| | | | | | |
|---|--|--|--|---------------------|----------------|
|  <p>Test Land Laboratorium Materiałów Budowlanych</p> | Wyniki sondowania statycznego CPTU | | Otwór nr 6.3 | Nr stożka MKS724 | |
| | Obiekt WIADUKT | | Data 2021-01-25 | Skala 1 : 100 | |
| | Wykonawca STLAND LABORATORIUM MATERIAŁÓW BUDOWLANYCH S.C. | | Inwestor GMINA MIASTO KOSZALIN | | Strona 1/1 |
| | Lokalizacja KOSZALIN | | Współrzędne X=6008055.53, Y=5576924.40, H=20.27 | | Zał.nr 8.16 |




| Wyniki sondowania statycznego CPTU | | Otwór nr | Nr stożka |
|--|--|--|------------------|
| Obiekt WIADUKT | | 6.4b | MKS724 |
| Wykonawca STLAND LABORATORIUM MATERIAŁÓW BUDOWLANYCH S.C. | | Data 2021-01-26 | Skala 1 : 100 |
| Lokalizacja KOSZALIN | | Investor GMINA MIASTO KOSZALIN | Strona 1/1 |
| | | Współrzędne X=6008063.13, Y=5576912.89, H=19.80 | Zał.nr 8.17 |

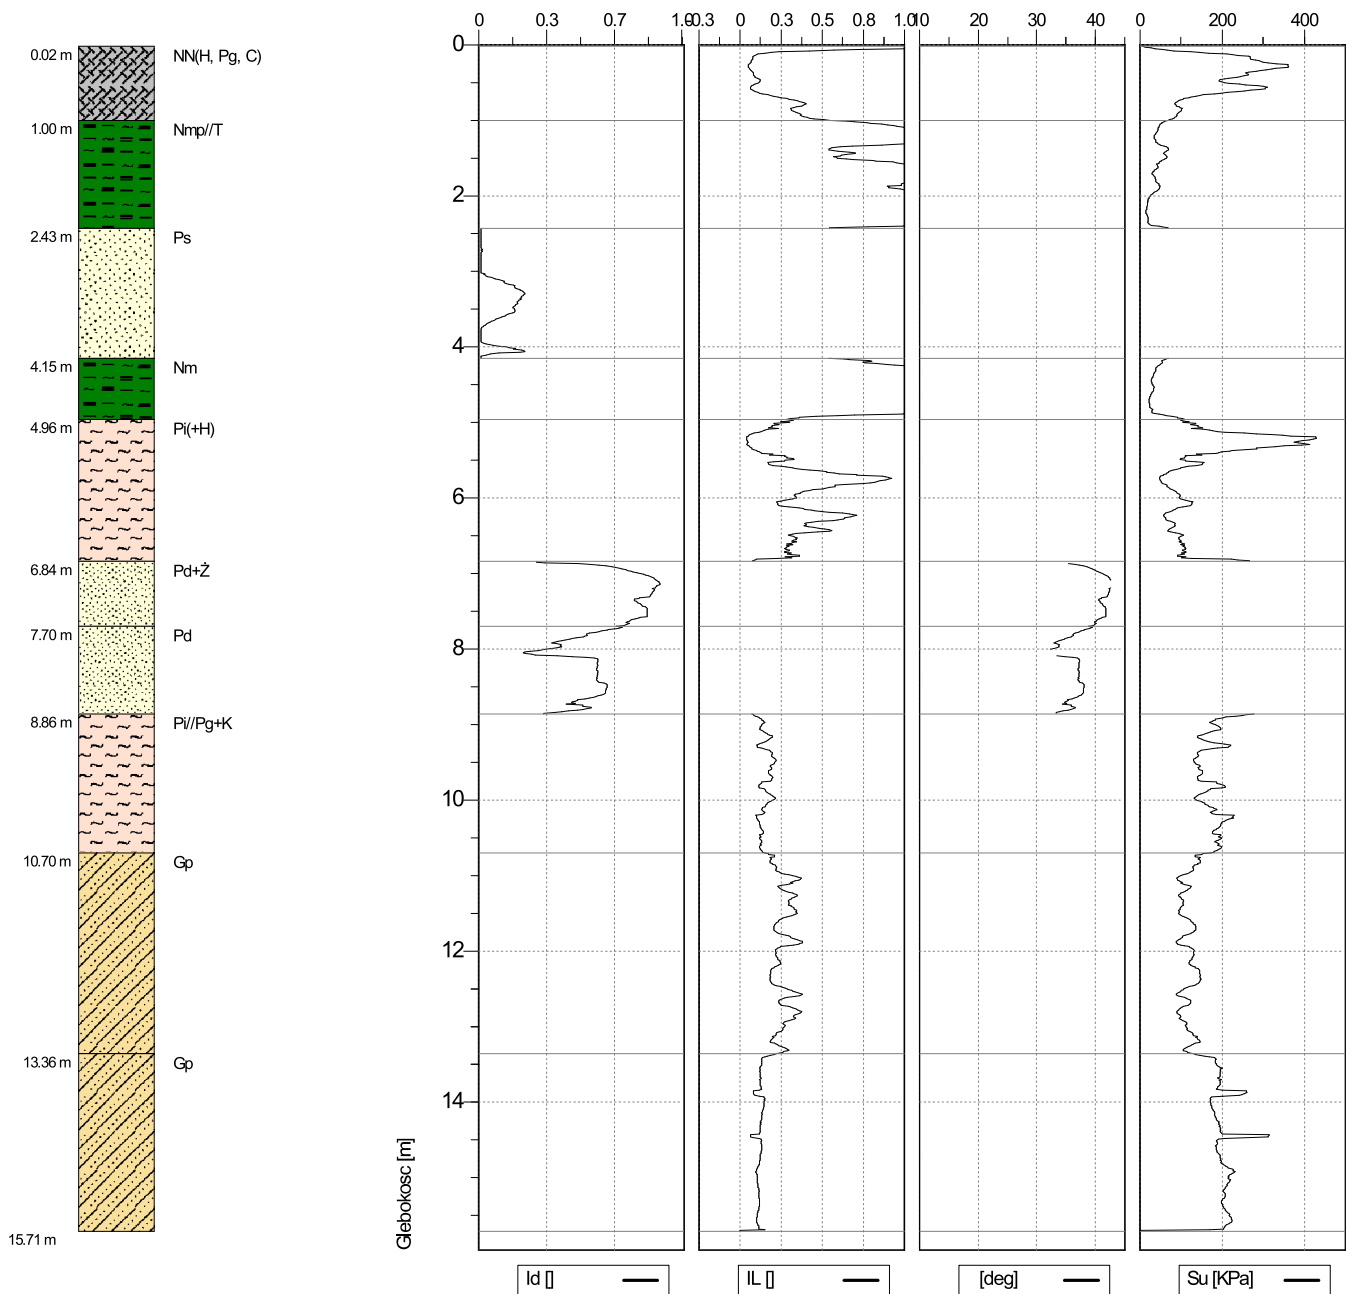


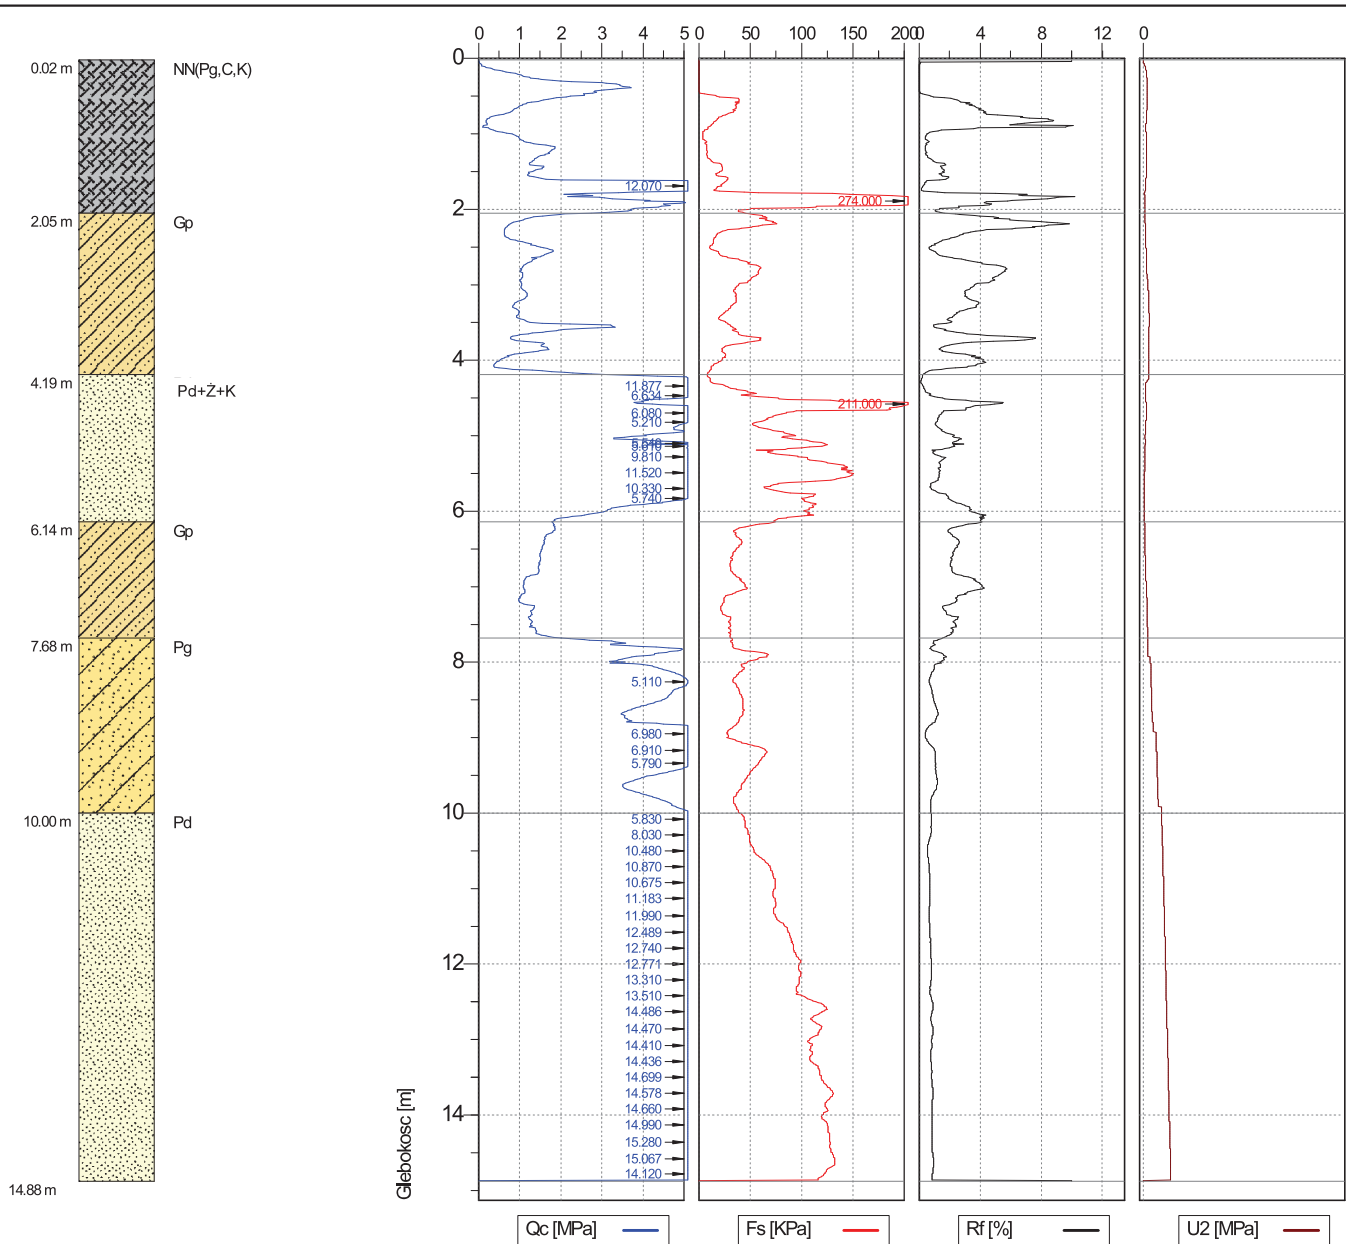
| | | | | |
|---|--|--|--|---------------------|
|  <p>Test Land Laboratorium Materiałów Budowlanych</p> | Wyniki sondowania statycznego CPTU | | Otwór nr 6.4b | Nr stożka MKS724 |
| | Obiekt WIADUKT | | Data 2021-01-26 | Skala 1 : 100 |
| | Wykonawca STLAND LABORATORIUM MATERIAŁÓW BUDOWLANYCH S.C. | | Inwestor GMINA MIASTO KOSZALIN | |
| | Lokalizacja KOSZALIN | | Współrzędne X=6008063.13, Y=5576912.89, H=19.80 | |
| | | | Strona 1/1 | Zał.nr 8.17 |




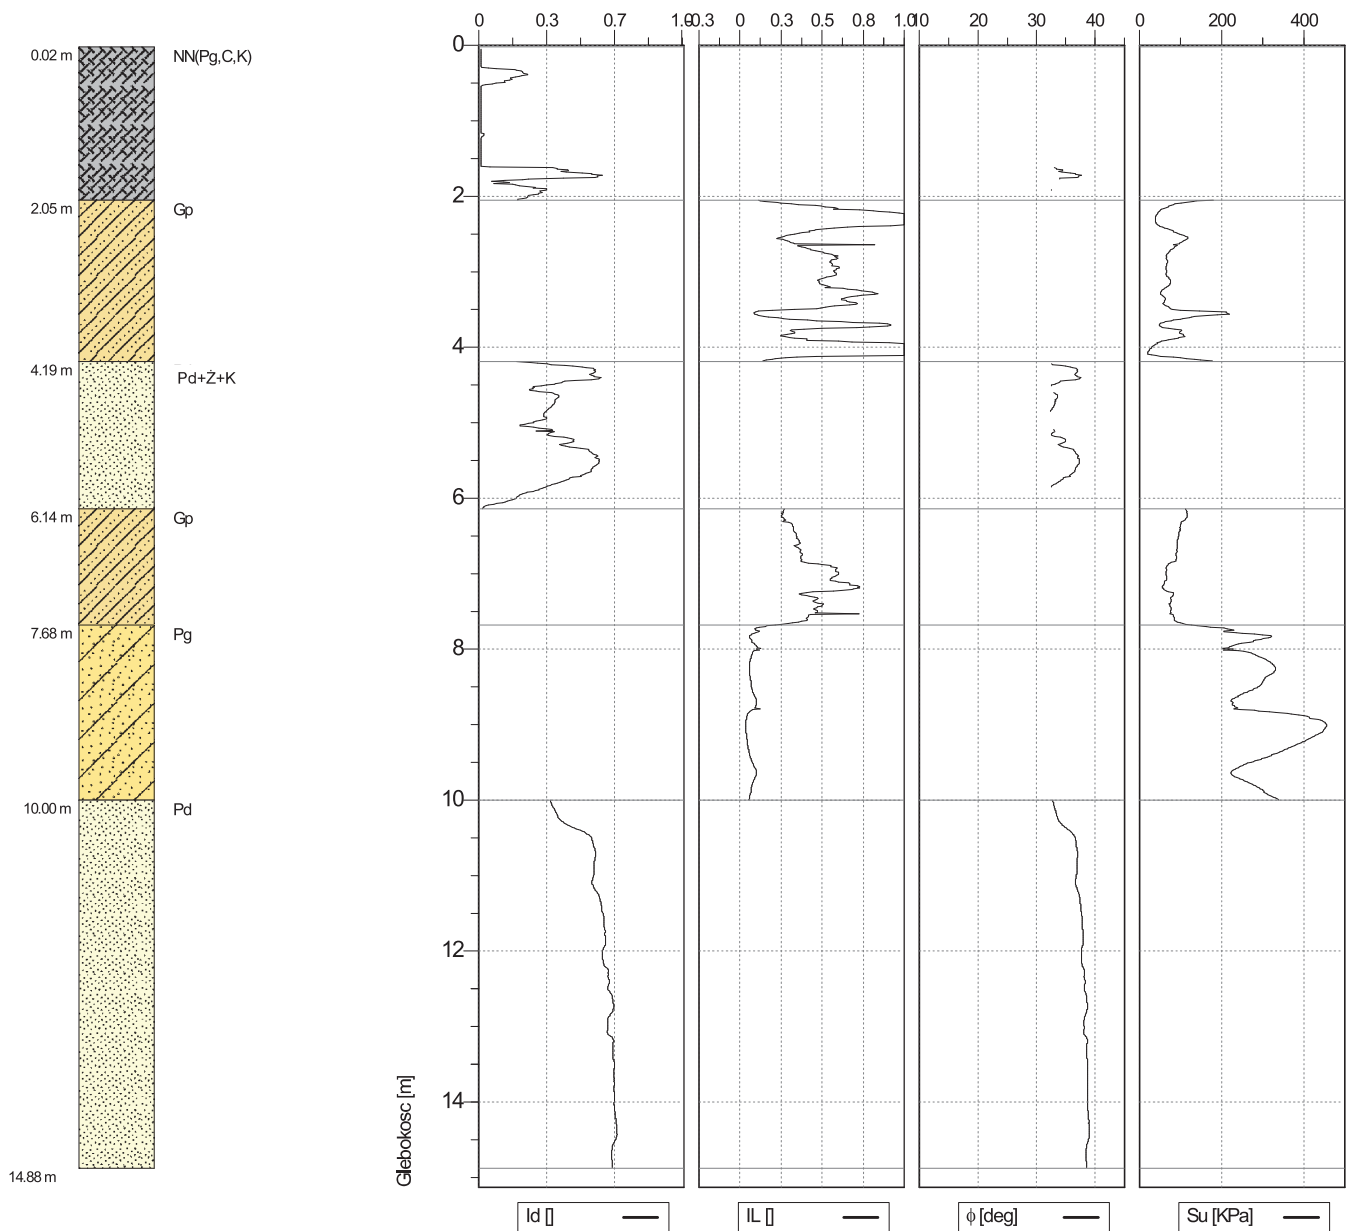
| | | | | | |
|---|---|--|---|------------------|-------------|
| <p>Test Land Laboratorium Materiałów Budowlanych</p> | Wyniki sondowania statycznego CPTU | | Otwór nr 6.5 | Nr stożka MKs724 | |
| | Obiekt WIADUKT | | Data 2021-01-29 | Skala 1 : 100 | |
| | Wykonawca STLAND LABORATORIUM MATERIAŁÓW BUDOWLANYCH S.C. | | Inwestor GMINA MIASTO KOSZALIN | | Strona 1/1 |
| | Lokalizacja KOSZALIN | | Współrzędne X=6008076.1567, Y=5576907.6605, H=20.16 | | Zał.nr 8.18 |

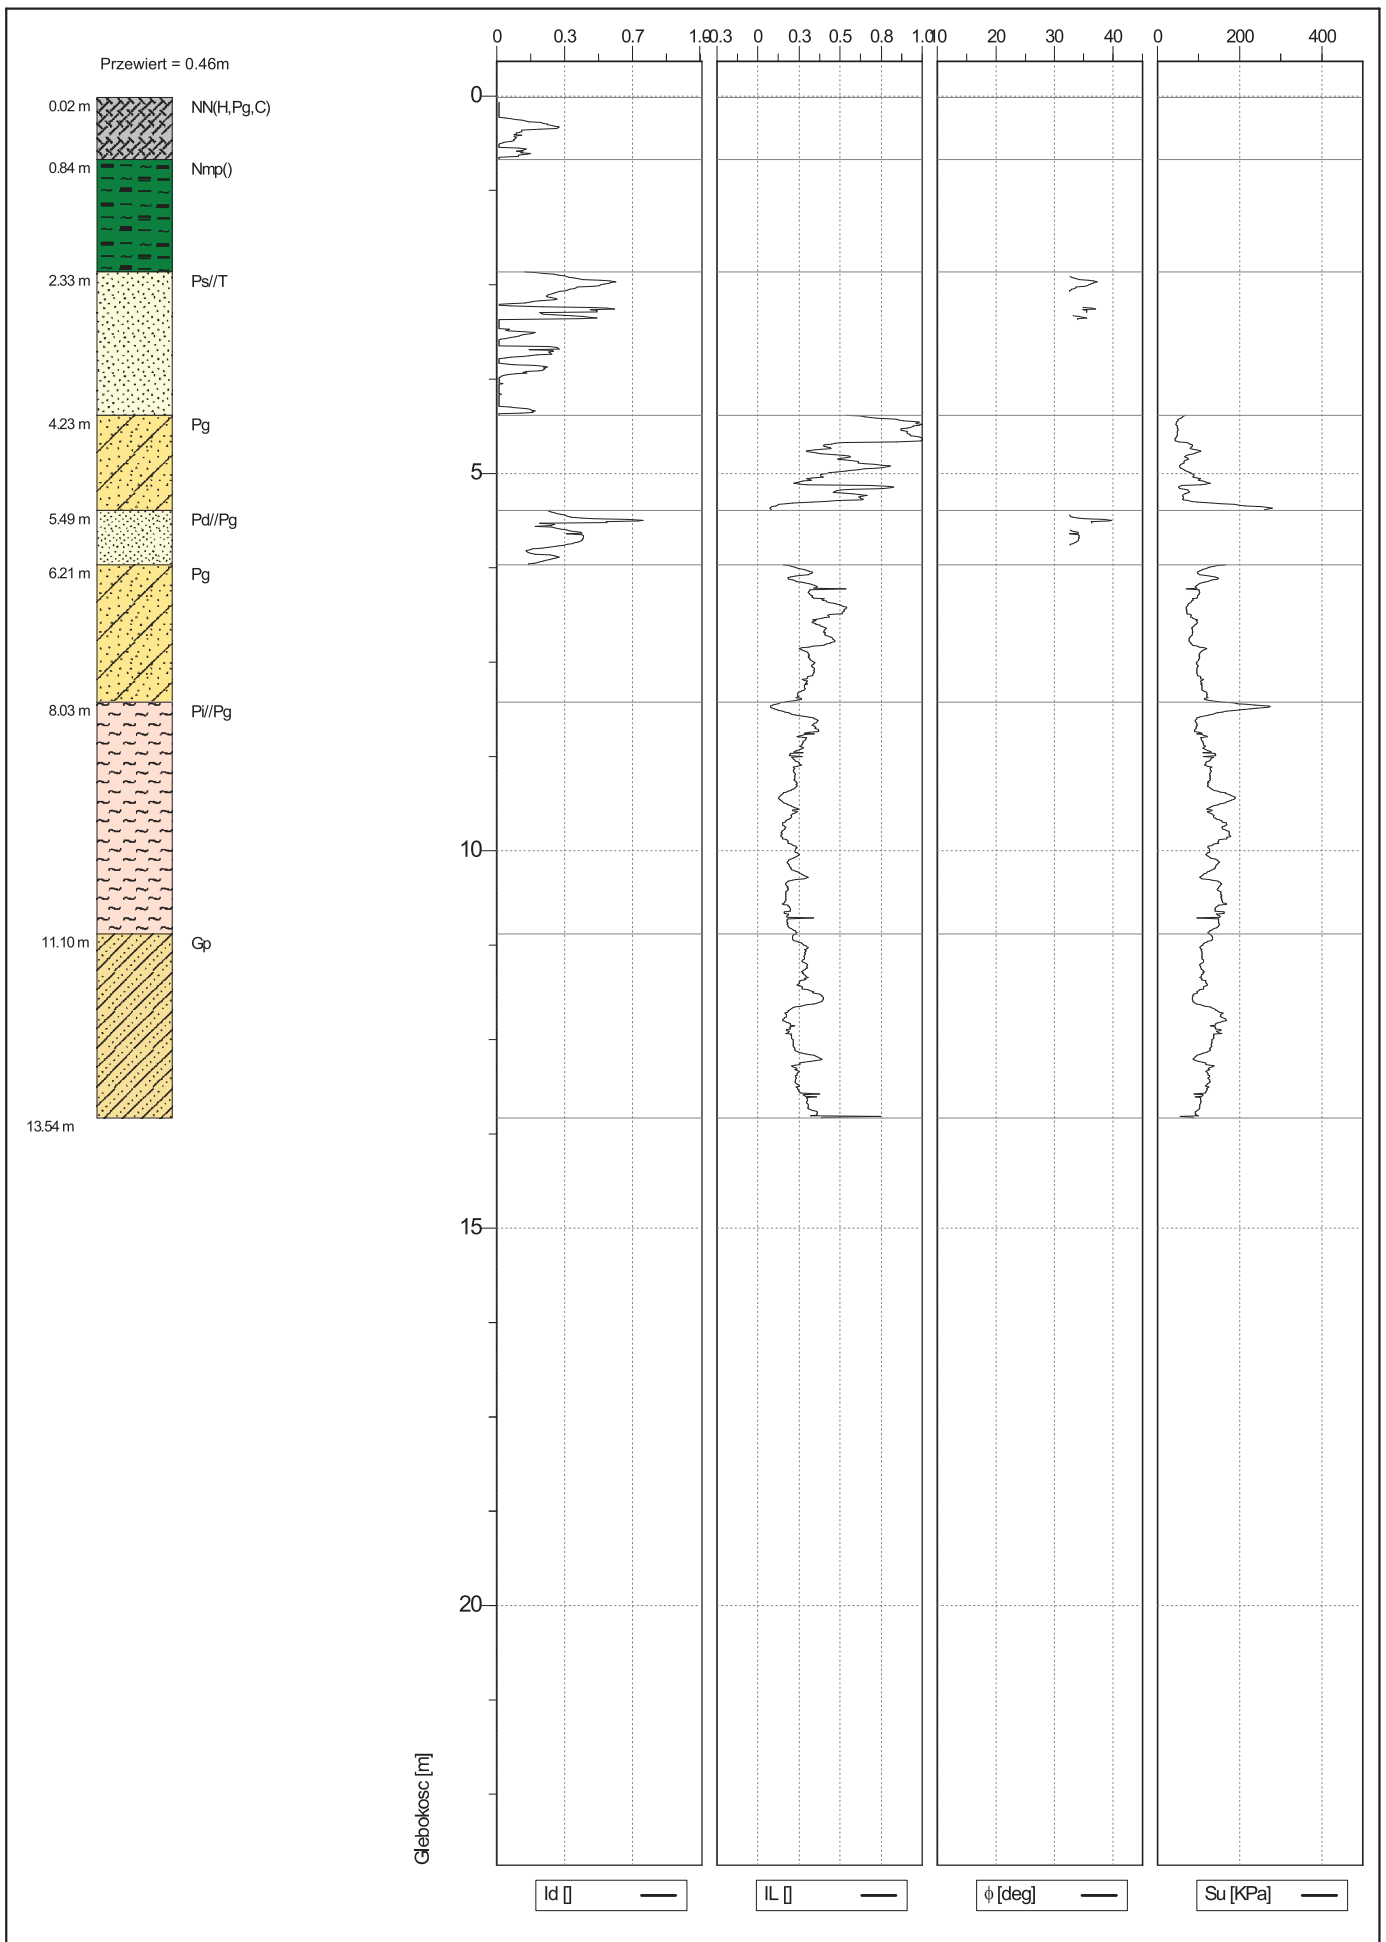


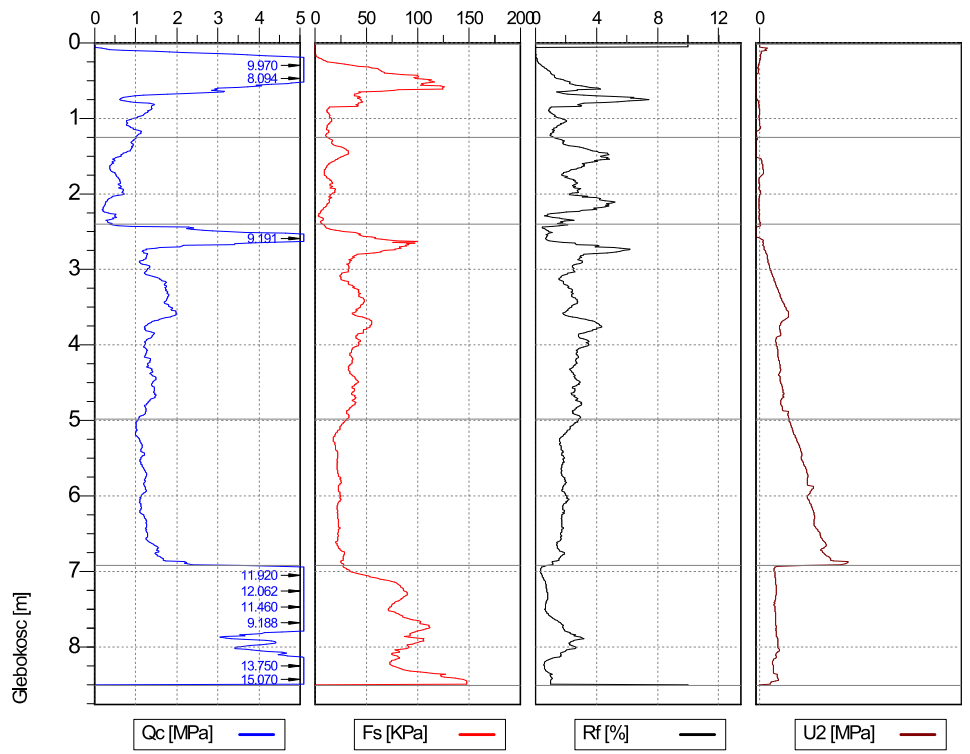
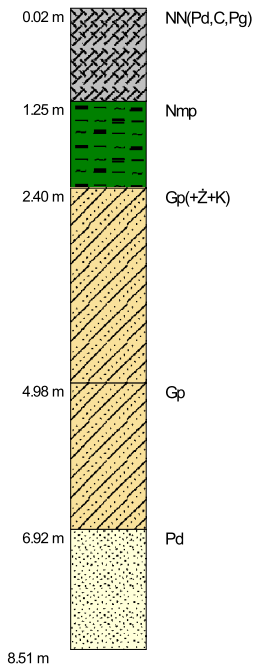
| | | | | | |
|---|---|--|---|------------------|-------------|
|  <p>Test Land Laboratorium Materiałów Budowlanych</p> | Wyniki sondowania statycznego CPTU | | Otwór nr 6.5 | Nr stożka MKs724 | |
| | Obiekt WIADUKT | | Data 2021-01-29 | Skala 1 : 100 | |
| | Wykonawca TESTLAND LABORATORIUM MATERIAŁÓW BUDOWLANYCH S.C. | | Inwestor GMINA MIASTO KOSZALIN | | Strona 1/1 |
| | Lokalizacja KOSZALIN | | Współrzędne X=6008076.1567, Y=5576907.6605, H=20.16 | | Zał.nr 8.18 |




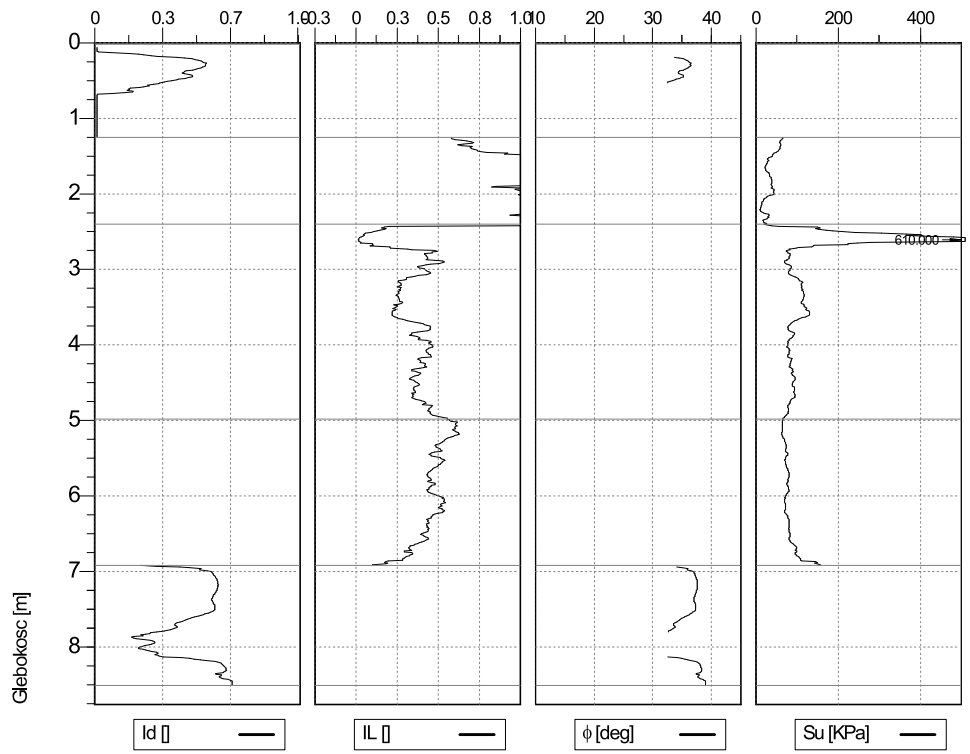
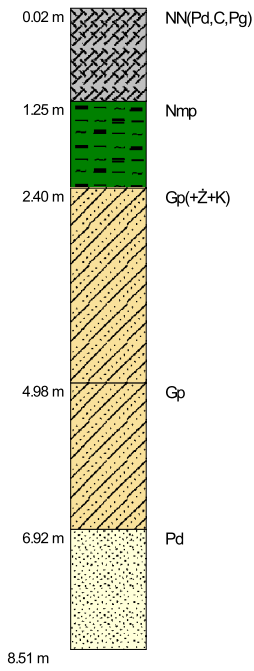
| | | | | | |
|---|--|--|--|---------------------|----------------|
|  <p>Test Land Laboratorium Materiałów Budowlanych</p> | Wyniki sondowania statycznego CPTU | | Otwór nr 7.3 | Nr stożka MKS724 | |
| | Obiekt WIADUKT | | Data 2021-01-29 | Skala 1 : 100 | |
| | Wykonawca TESTLAND LABORATORIUM MATERIAŁÓW BUDOWLANYCH S.C. | | Inwestor GMINA MIASTO KOSZALIN | | Strona 1/1 |
| | Lokalizacja KOSZALIN | | Współrzędne X=6008061.90, Y=5576949.99, H=23.50 | | Zał.nr 8.19 |




| | | | | |
|---|--|--|--|---------------------|
|  Test Land Laboratorium Materiałów Budowlanych | Wyniki sondowania statycznego CPTU | | Otwór nr 7.3 | Nr stożka MKS724 |
| | Obiekt WIADUKT | | Data 2021-01-29 | Skala 1 : 100 |
| | Wykonawca STLAND LABORATORIUM MATERIAŁÓW BUDOWLANYCH S.C. | | Inwestor GMINA MIASTO KOSZALIN | |
| | Lokalizacja KOSZALIN | | Współrzędne X=6008061.90, Y=5576949.99, H=23.50 | |
| | | | Strona 1/1 | |
| | | | Zał.nr 8.19 | |




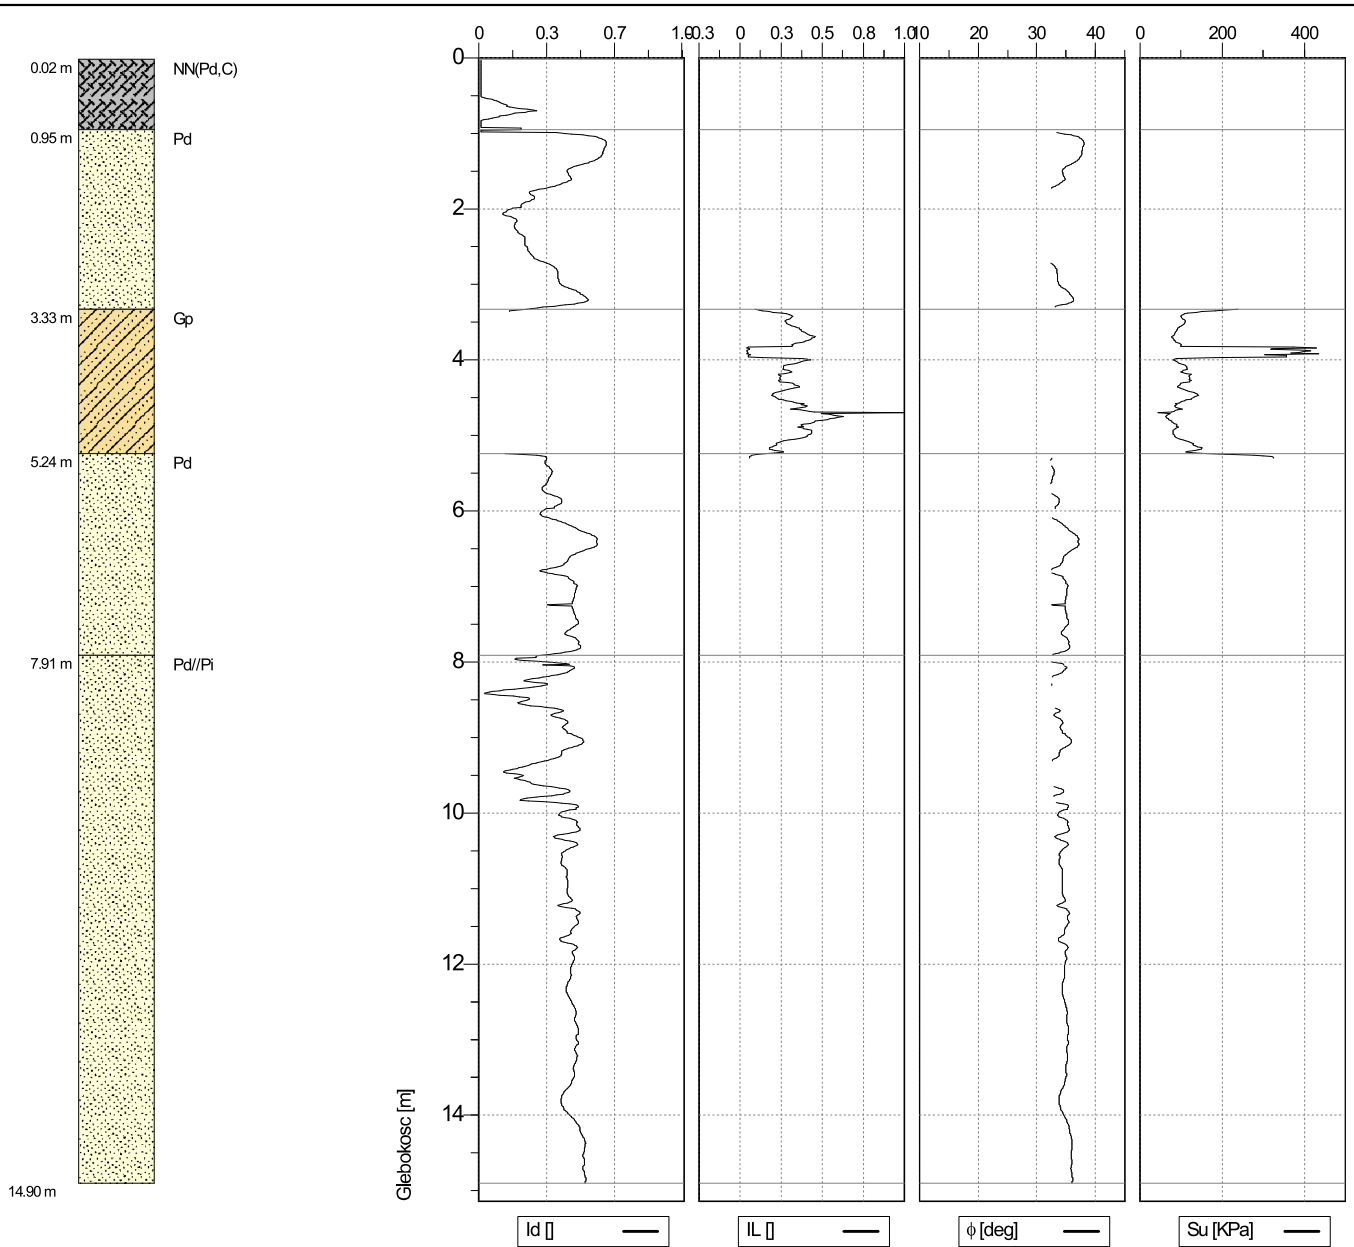
| | | | | | |
|---|--|--|--|---------------------|----------------|
|  <p>Test Land Laboratorium Materiałów Budowlanych</p> | Wyniki sondowania statycznego CPTU | | Otwór nr 7.4 | Nr stożka MKS724 | |
| | Obiekt WIADUKT | | Data 2021-01-26 | Skala 1 : 100 | |
| | Wykonawca STLAND LABORATORIUM MATERIAŁÓW BUDOWLANYCH S.C. | | Inwestor GMINA MIASTO KOSZALIN | | Strona 1/1 |
| | Lokalizacja KOSZALIN | | Współrzędne X=6008076.60, Y=5576940.06, H=22.50 | | Zał.nr 8.20 |




| | | | | |
|---|--|--|--|---------------------|
| <p>Test Land Laboratorium Materiałów Budowlanych</p> | Wyniki sondowania statycznego CPTU | | Otwór nr 7.4 | Nr stożka MKS724 |
| | Obiekt WIADUKT | | Data 2021-01-26 | Skala 1 : 100 |
| | Wykonawca STLAND LABORATORIUM MATERIAŁÓW BUDOWLANYCH S.C. | | Inwestor GMINA MIASTO KOSZALIN | |
| | Lokalizacja KOSZALIN | | Współrzędne X=6008076.60, Y=5576940.06, H=22.50 | |
| | | | | Strona 1/1 |
| | | | | Zał.nr 8.20 |

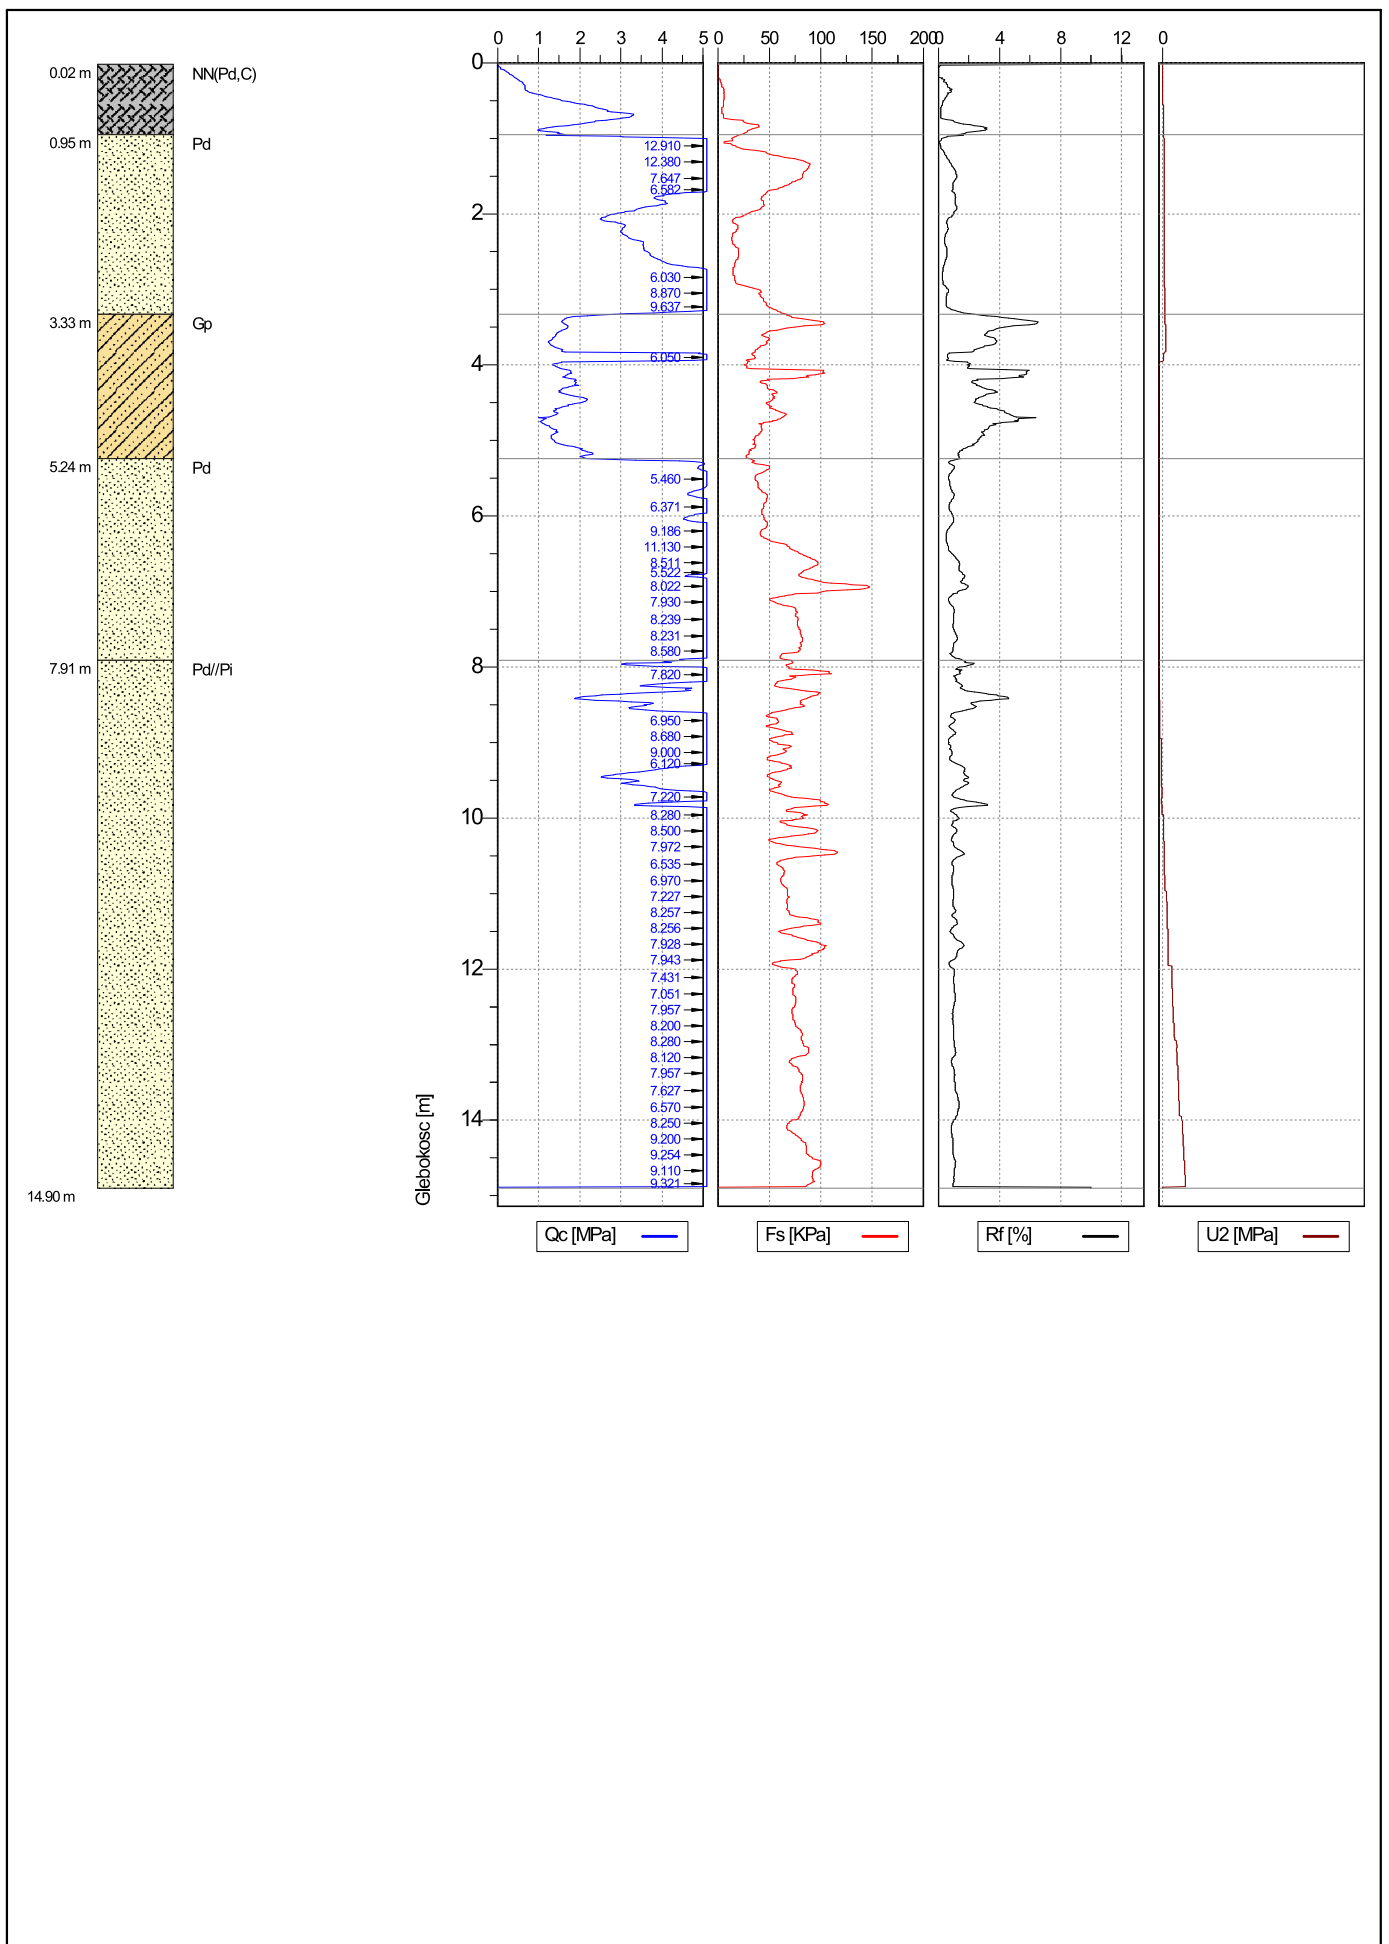

| | | | | |
|--|--|--|--|---------------------|
|  Test Land Laboratorium Materiałów Budowlanych | Wyniki sondowania statycznego CPTU | | Otwór nr 7.5 | Nr stożka MKS724 |
| | Obiekt WIADUKT | | Data 2021-01-29 | Skala 1 : 100 |
| | Wykonawca STLAND LABORATORIUM MATERIAŁÓW BUDOWLANYCH S.C. | | Inwestor GMINA MIASTO KOSZALIN | |
| | Lokalizacja KOSZALIN | | Współrzędne X=6008093.59, Y=5576930.89, H=22,77 | |
| | | | Strona 1/1 | Zał.nr 8.21 |



| | | | | | |
|---|--|--|--|---------------------|----------------|
|  <p>Test Land Laboratorium Materiałów Budowlanych</p> | Wyniki sondowania statycznego CPTU | | Otwór nr 7.5 | Nr stożka MKS724 | |
| | Obiekt WIADUKT | | Data 2021-01-29 | Skala 1 : 100 | |
| | Wykonawca STLAND LABORATORIUM MATERIAŁÓW BUDOWLANYCH S.C. | | Inwestor GMINA MIASTO KOSZALIN | | Strona 1/1 |
| | Lokalizacja KOSZALIN | | Współrzędne X=6008093.59, Y=5576930.89, H=22,77 | | Zał.nr 8.21 |