

TUR.4422.143.2016.TF

ZARZĄD DRÓG I TRANSPORTU
w Koszalinie
ul. Połczyńska 24
75-815 KOSZALIN
tel. 94/311-80-80, fax 94/342-54-19



Koszalin, 16.03.2018 r.

154/2018

Polska Inżynieria Sp. z o.o.
02-002 Warszawa
ul. Nowogrodzka 62B lok. 19

dotyczy: maila z dnia 13.03.2018 r. w sprawie uzgodnienia planszy zbiorczej sieci w związku z opracowaniem projektu ul. Ks. Jerzego Popiełuszki, Prostej, Bocznej, Gajowej i Krakowskiej w Koszalinie.

Po rozpatrzeniu przesłanej dokumentacji przez Pana Dariusza Godlewskiego działającego w imieniu Inwestora, ZDiT uzgadnia w zakresie drogowym planszę zbiorczą sieci w związku z opracowaniem projektu ul. Ks. Jerzego Popiełuszki, Prostej, Bocznej, Gajowej i Krakowskiej w Koszalinie na warunkach pisma nr TIT.4351.03.2017.EG z dnia 27.02.2018 r.

Nowoprojektowane włązy studni kanalizacji deszczowej zlokalizować na środku pasa ruchu jezdni, poza śladem kół pojazdów (zgodnie z Zarządzeniem Nr 454/1996/13 Prezydenta Miasta Koszalina z dnia 15.10.2013 r. w sprawie zasad usytuowania sieci infrastruktury technicznej w planowanych pasach drogowych na nieruchomościach, którymi gospodaruje Prezydent Miasta Koszalina). Za prawidłowość wskazania takich rozwiązań w projekcie odpowiada projektant.

Studnie telekomunikacyjne zaleca się odsunąć poza nawierzchnię docelowych ścieżek rowerowych.

Nie rozstrzyga się o planowanym zagospodarowaniu pod kątem zgodności z warunkami określonymi w ustawie o ochronie przyrody (tekst jednolity Dz. U. 2016 r. poz. 2134 ze zmianami). Niniejsza opinia nie jest jednoznaczna ze sprawdzeniem projektu, o którym mowa w art. 20 ust. 4 prawa budowlanego (tekst jednolity Dz. U. z 2017 r. poz. 1332) pod kątem zgodności z obowiązującymi wymaganiami ustawy, przepisami oraz zasadami wiedzy technicznej, ponieważ za to odpowiada projektant ze sprawdzającym.

Załączniki:



1. Projekt zagospodarowania szt. 1

Otrzymują:

1. Adresat + załącznik
2. UM Koszalin Wydział Inwestycji
3. TUR a/a

DYREKTOR
Zarządu Dróg i Transportu w Koszalinie

inż. Ewa Ciszek

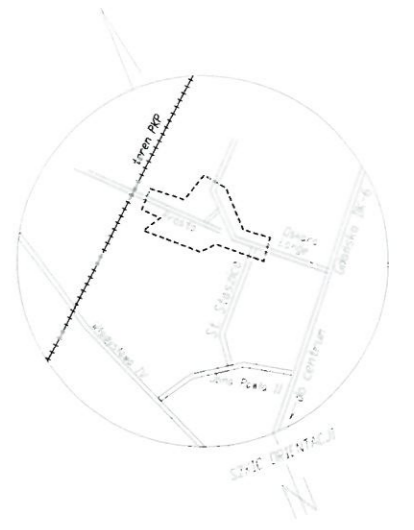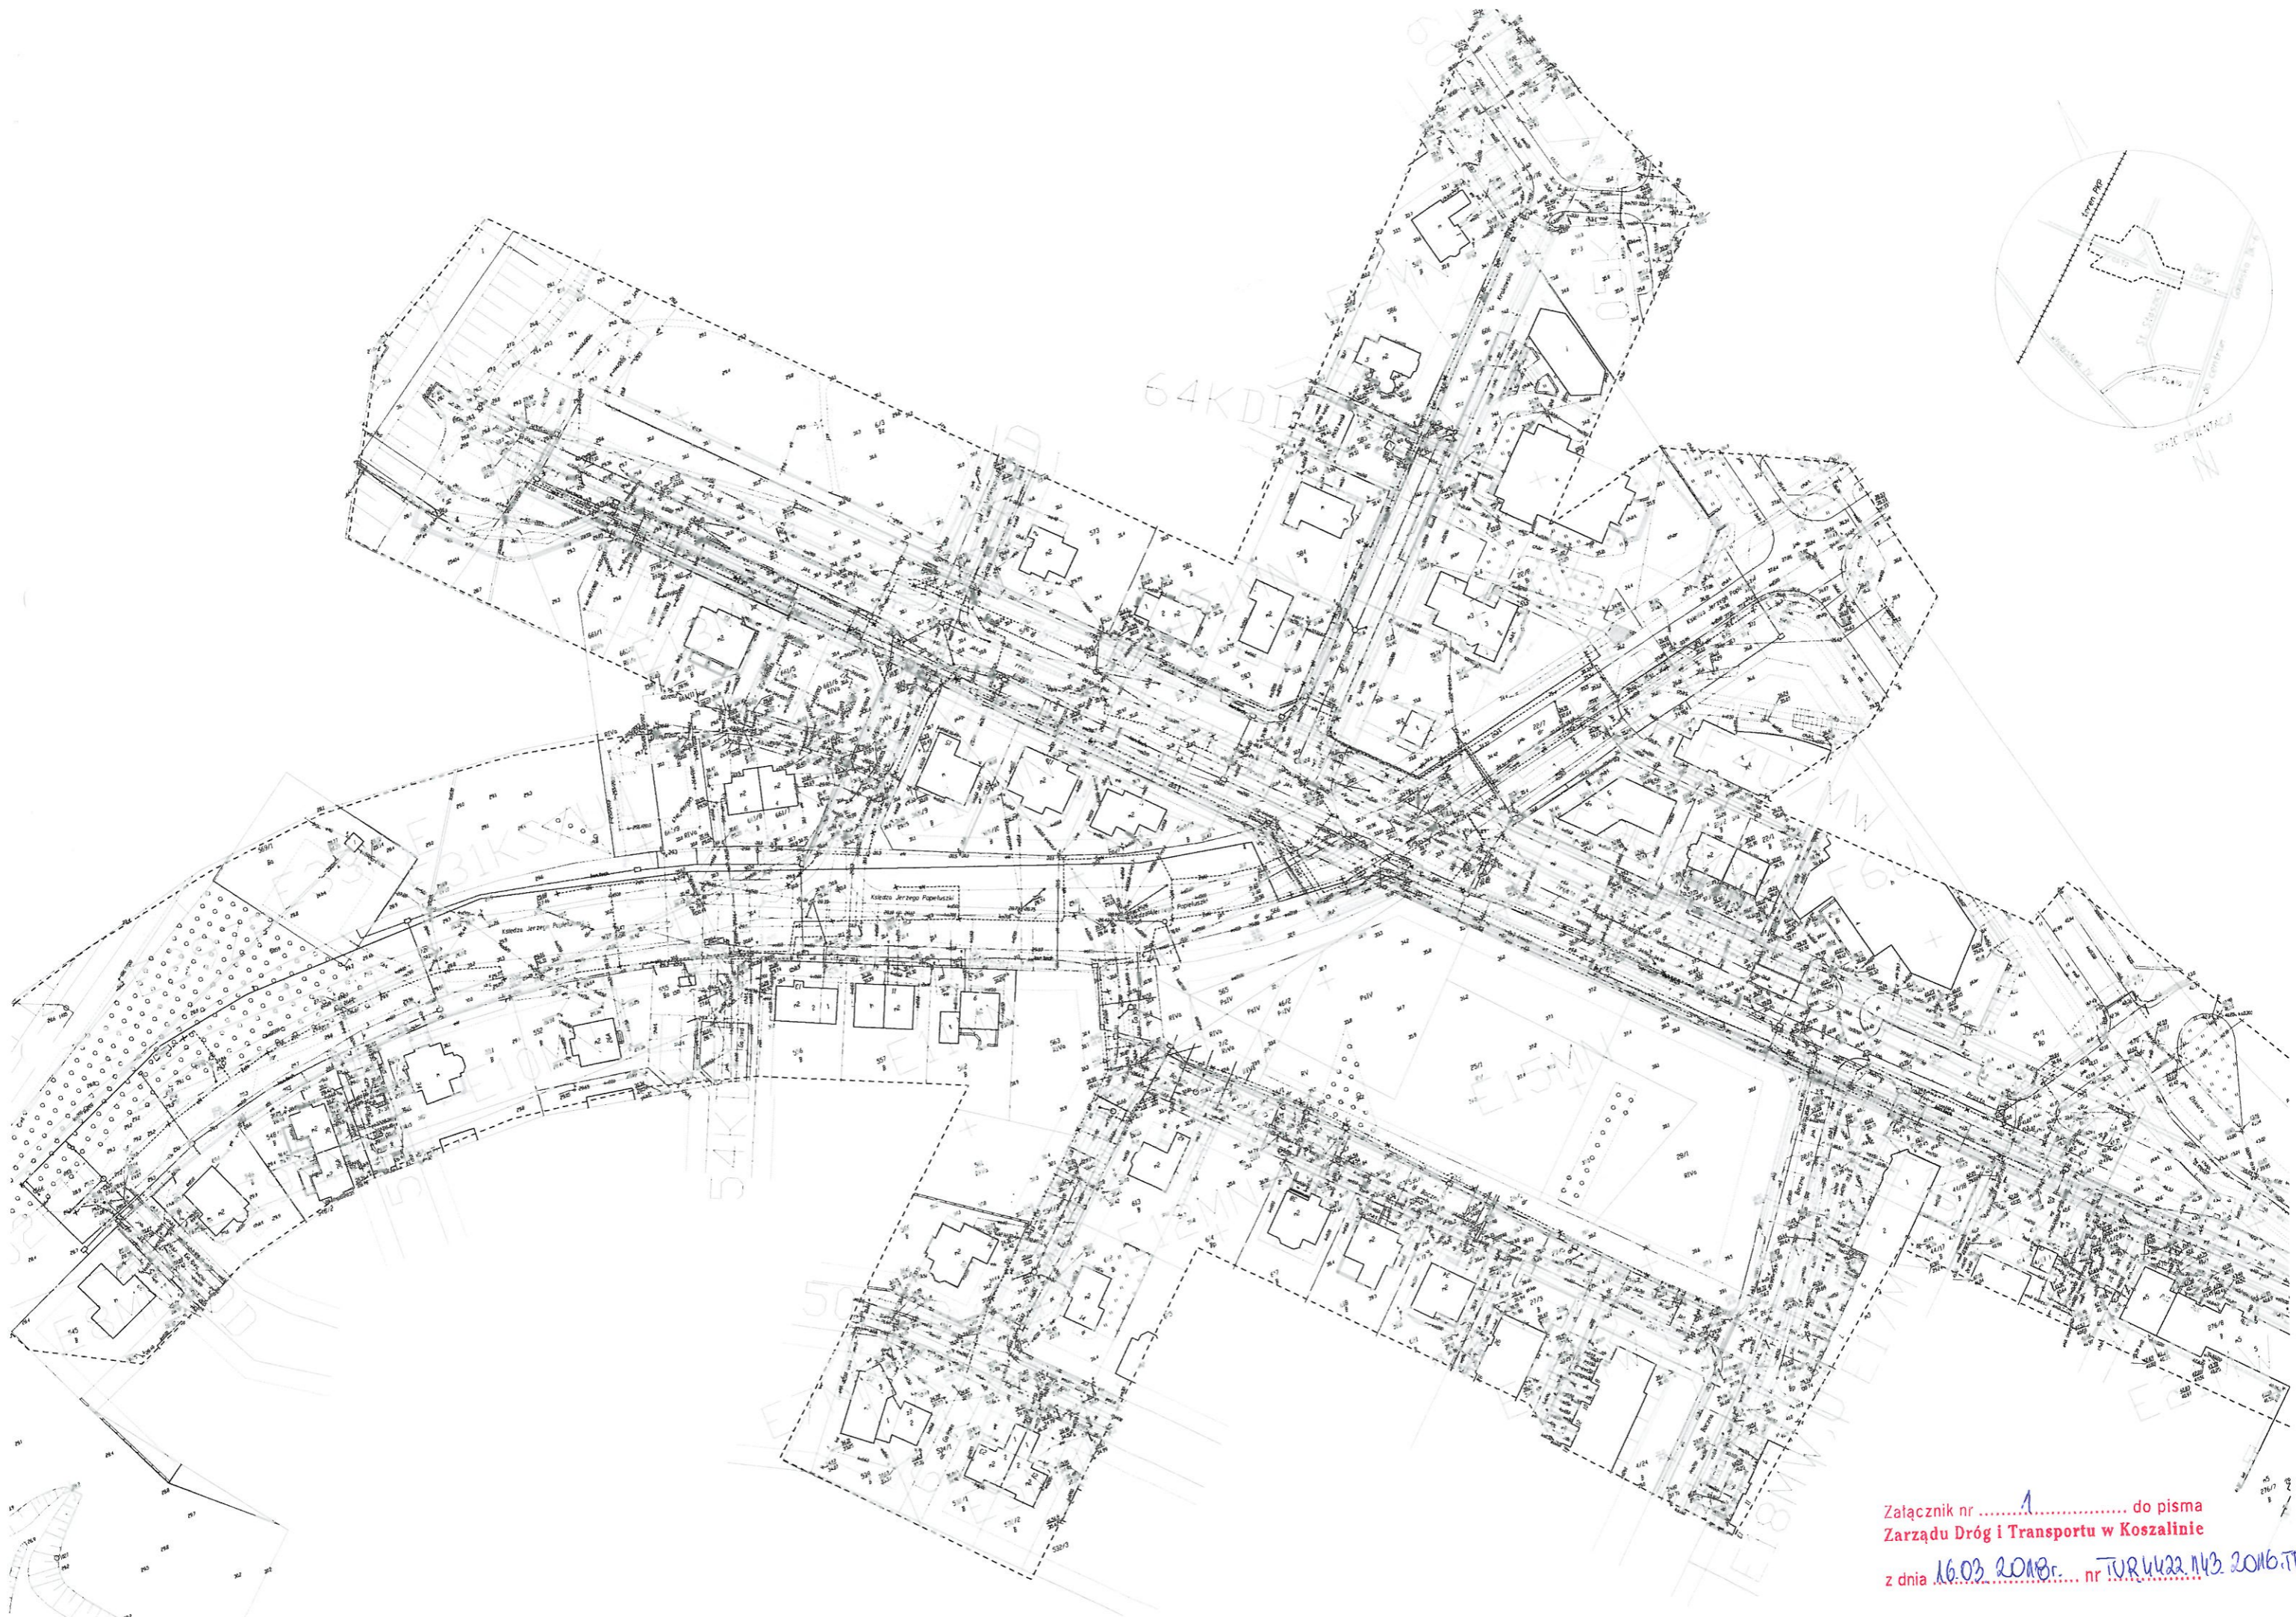

Załącznik nr¹..... do pisma
Zarządu Dróg i Transportu w Koszalinie
z dnia 16.03.2016r. nr TUR/422/143/2016.TF