


Profil – ul. ks. Popieluszki

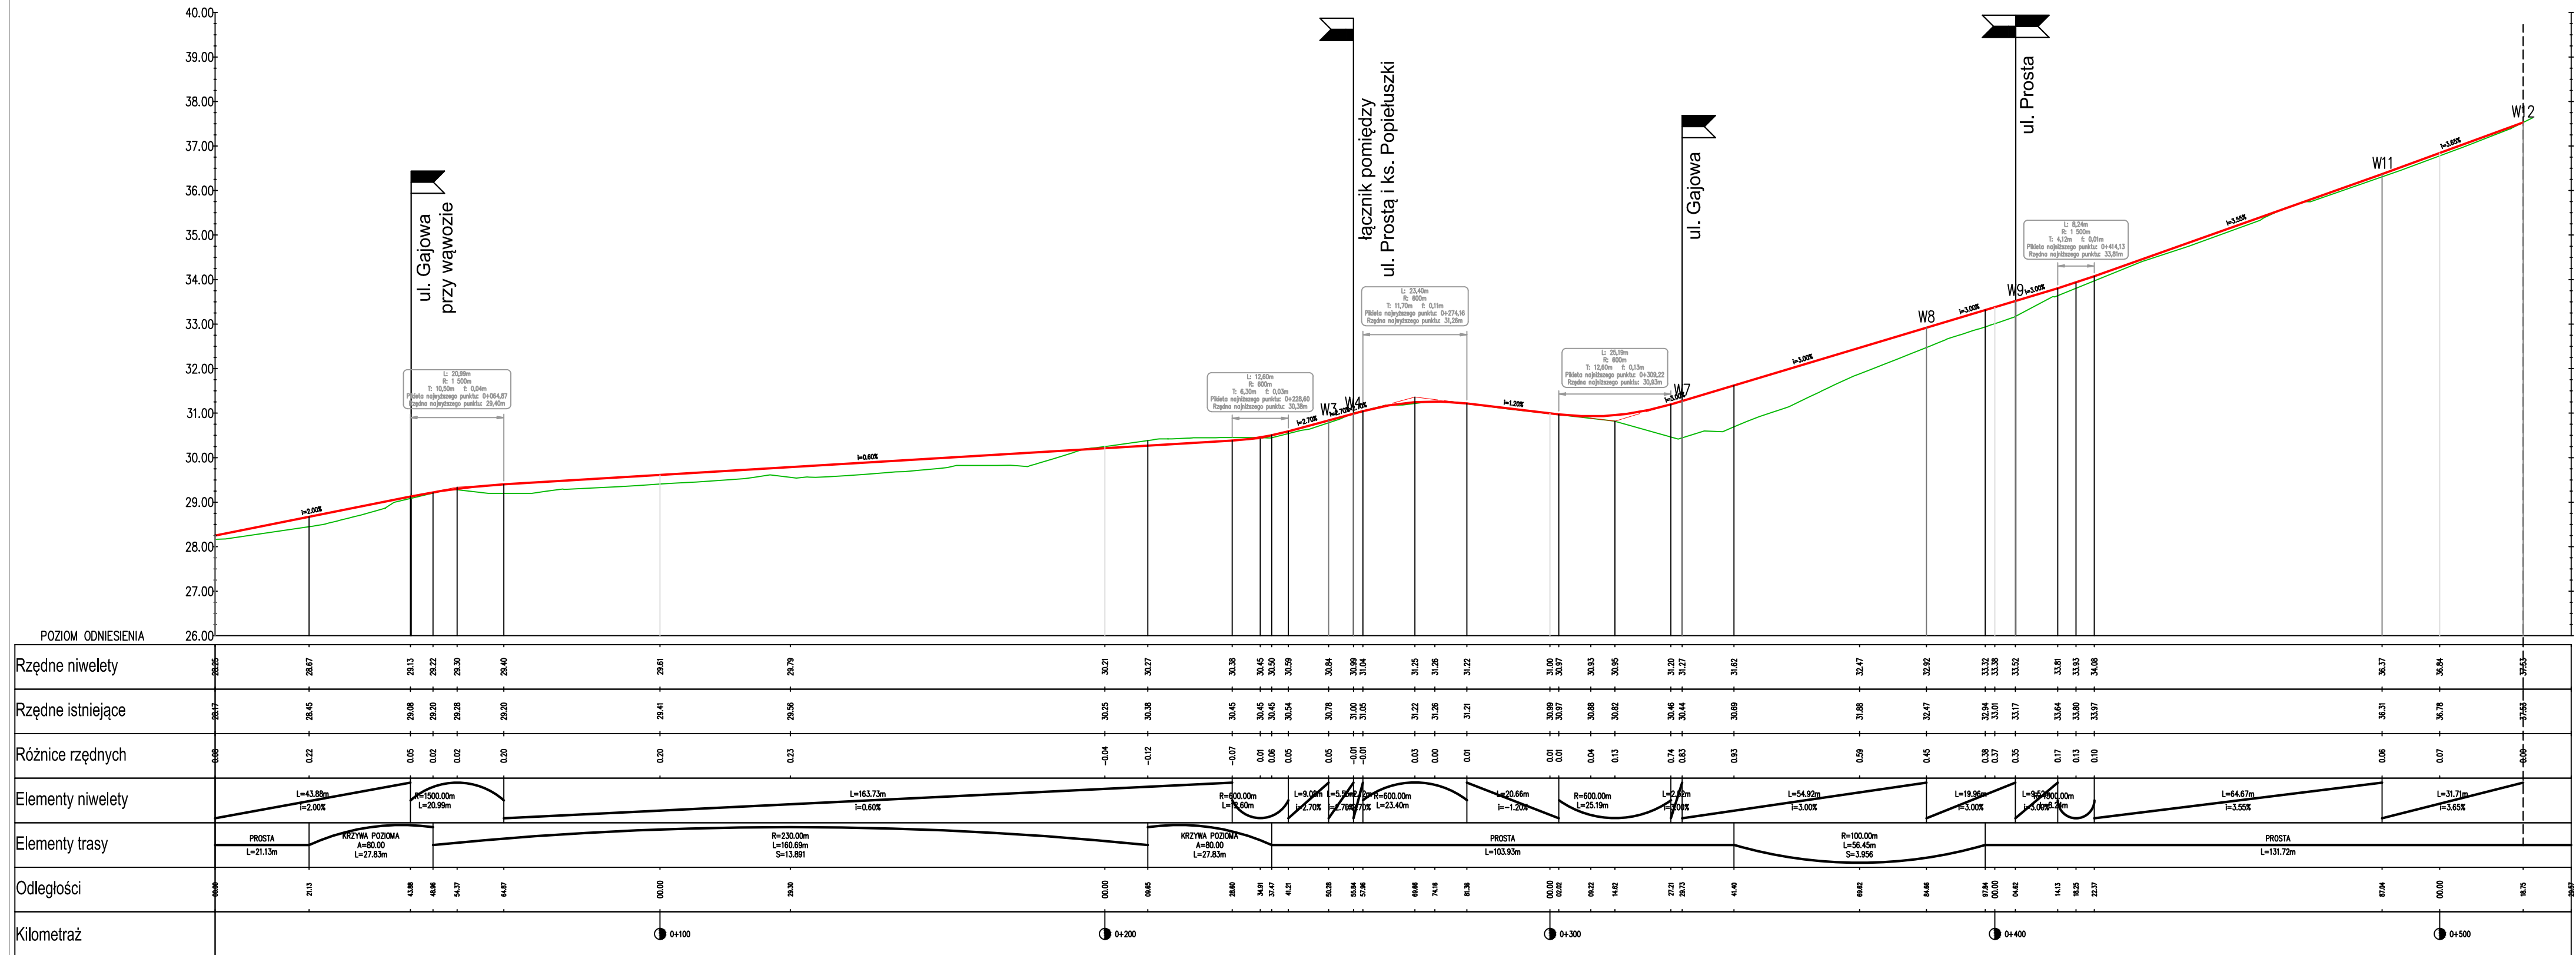

Legenda:

- Projektowana niweleta drogi
- Teren istniejący w miejscu projektowanej niwelety
- 5.00% Projektowane nachylenia niwelety
- Oznaczenia skrzyżowań i zjazdów

ul. Borków

POLSKA INŻYNIERIA sp. z o.o.
 INGENIERIE POLONAISE - POLISH ENGINEERING
 02-002 Warszawa (Warsaw, Varsovie)
 Polska (Poland, Pologne)
 ul. Nowogrodzka 62B, lok. 19
 www.polskaingenieria.pl

Zamawiający: Gmina Miasto Koszalin
 ul. Rynek Staromiejski 6-7
 75-007 Koszalin

Inwestor: Prezydent Miasta Koszalin
 75-007 Koszalin, ul. Rynek Staromiejski 6-7

Nazwa inwestycji: Dokumentacja projektowa przebudowy drogi zbiorczej
 ul. Ks. Jerzego Popiełuszki

Adres inwestycji: wój. zachodniopomorskie, Gmina Miasto Koszalin,
 ul. Ks. Jerzego Popiełuszki

Tytuł rysunku: Profile podłużne

Stanowisko	Imię, nazwisko i nr uprawnień	Podpis	Data:
Projektant	dr inż. Dariusz Godlewski MAZ20401.POOD/10		lutego 2018 r.
Opracowujący			Skala
Sprawdzający	mgr inż. Rafał Bielicki MAZ10399.POOD/10		1:100
Specjalność: drogowa	Stadium: PB		1000

Rys. nr: 4