


Projekt zagospodarowania terenu
został sporządzony na kopii mapy do celów projektowych
**ZAZGODNOŚĆ
Z ORYGINAŁEM**

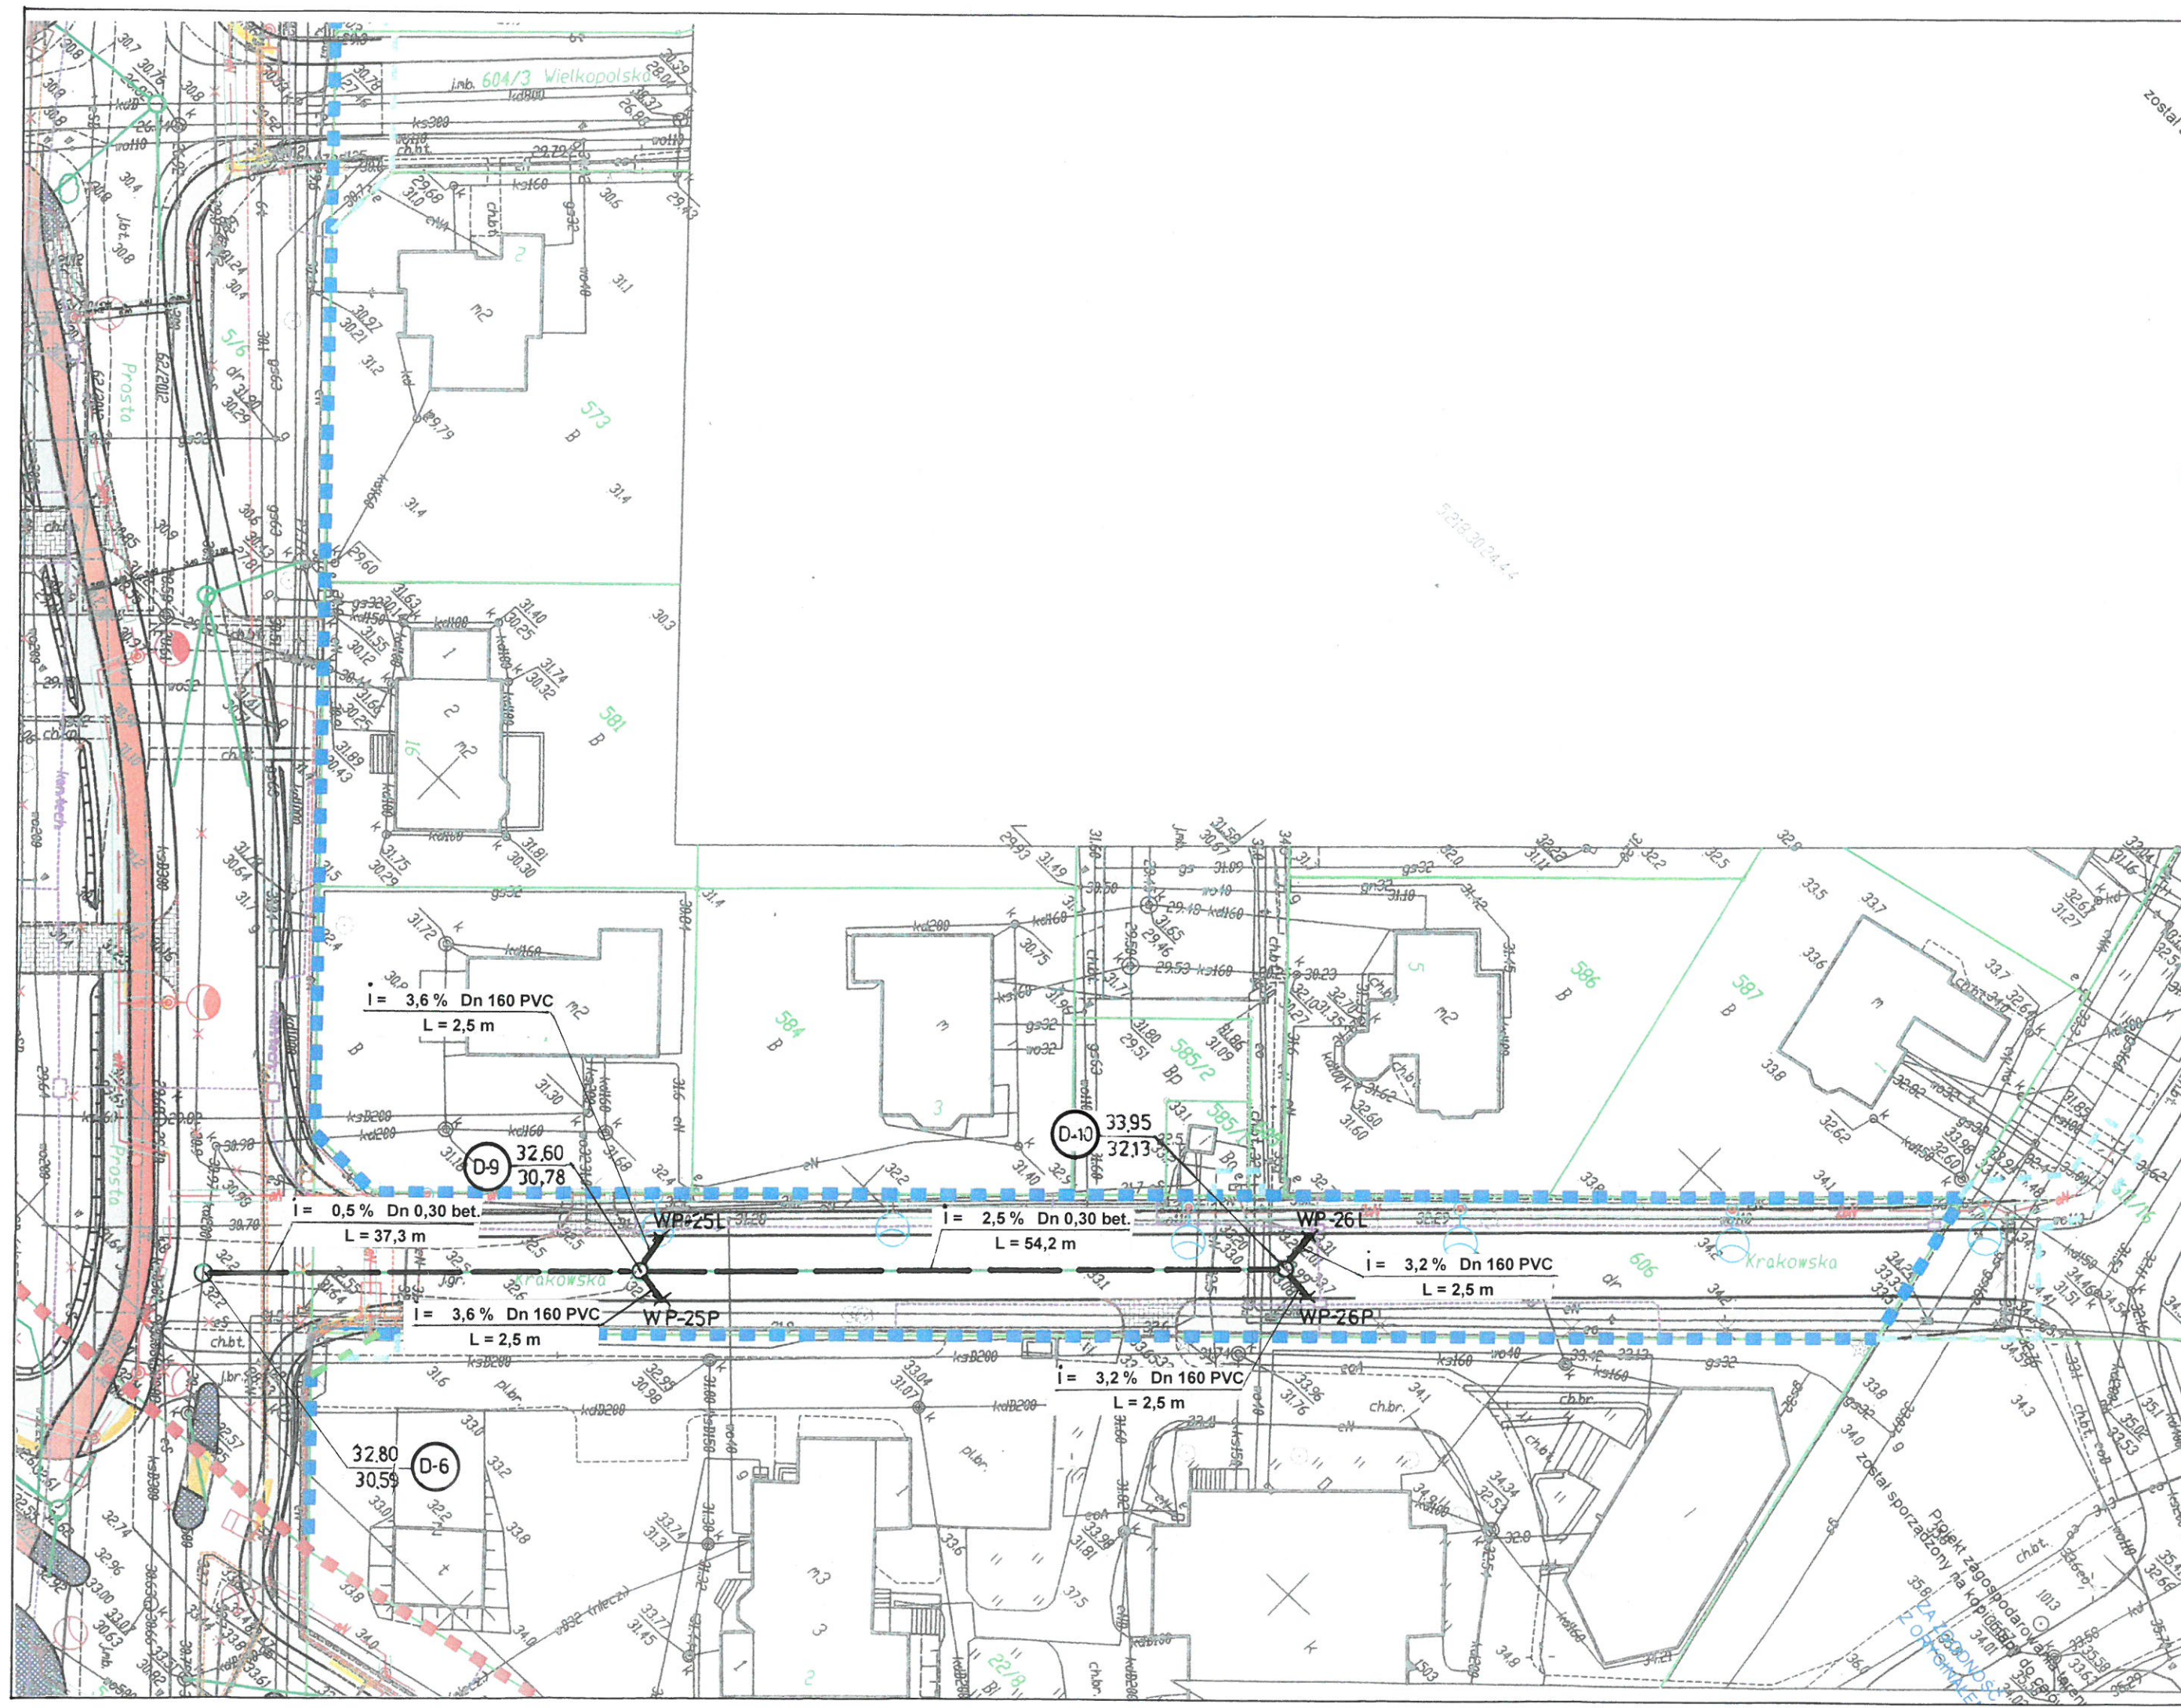

POLSKA INŻYNIERIA sp. z o.o.
INGENIERIE POLONAISE · POLISH ENGINEERING
02-002 Wraszawa (Warsaw, Varsovie)
Polska (Poland, Pologne)
ul. Nowogrodzka 62B, lok 19
www.polskaizynieria.pl

Zamawiający: Gmina Miasto Koszalin
ul. Rynek Staromiejski 6-7
75-007 Koszalin

Inwestor: Prezydent Miasta Koszalina
75-007 Koszalin, Rynek Staromiejski 6-7

Nazwa inwestycji: Dokumentacja projektowa budowy drogi zbiorczej ul. Ks. Jerzego Popiełuszki oraz dróg lokalnych ul. Prostej, Bocznej, Gajowej i Krakowskiej

Adres inwestycji: woj. zachodniopomorskie, Gmina Miasto Koszalin, ul. Ks. Jerzego Popiełuszki, ul. Prosta, ul. Boczna, ul. Gajowa i ul. Krakowska

Tytuł rysunku: **PLAN SYTUACYJNY
Odwodnienia – ul. Krakowska**

Stanowisko	Imię, nazwisko i nr uprawnień	Podpis	Data
Projektował	mgr inż. Iwonna Maria Kostyra St-298/76		6 luty 2018r
Opracował	mgr inż. Andrzej Kaczorowski St-277/79		Skala Rys. nr
Sprawdził	mgr inż. Barbara Karpińska St- 275/88		1:500 3
Specjalność:	sanitarna	Stadium: PB	