


Projekt zagospodarowania terenu
został sporządzony na kopii mapy do celów projektowych

ZA ZGODNOŚĆ
Z ORYGINAŁEM

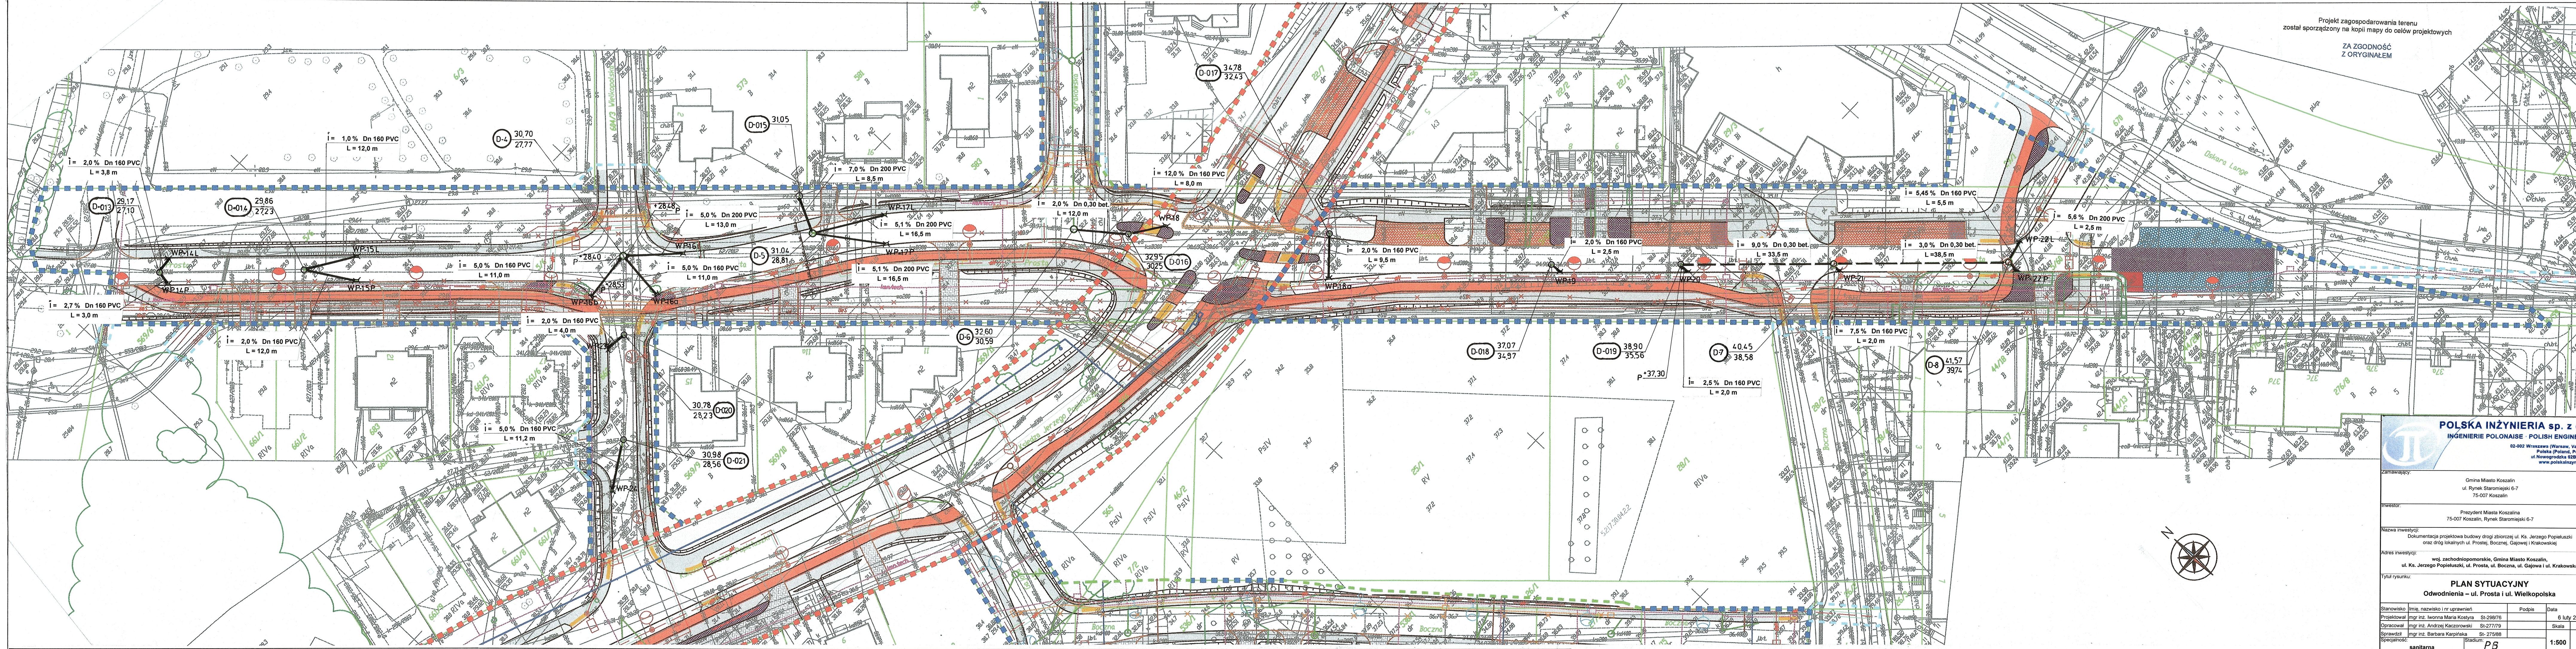

Zamawiający:
Gmina Miasto Koszalin
ul. Rynek Staromiejski 6-7
75-007 Koszalin

Inwestor:
Prezydent Miasta Koszalin
75-007 Koszalin, Rynek Staromiejski 6-7

Nazwa inwestycji:
Dokumentacja projektowa budowy drogi zjazdowej ul. Ks. Jerzego Popiełuski
oraz dróg lokalnych ul. Prosta, Boczna, Gajowej i Krakowskiej

Adres inwestycji:
woj. zachodniopomorskie, Gmina Miasto Koszalin,
ul. Ks. Jerzego Popiełuski, ul. Prosta, ul. Boczna, ul. Gajowa i ul. Krakowska

Tytuł rysunku:
PLAN SYTUACYJNY
Odwodnienia - ul. Prosta i ul. Wielkopolska

Stanowisko	Imię, nazwisko i nr uprawnień	Podpis	Data
Projektował	mgr inż. Iwonna Maria Kostryła St-298/76		6 luty 2018r
Opracował	mgr inż. Andrzej Kaczorowski St-277/79		Skala Rys. nr
Sprawił	mgr inż. Barbara Karpieńska St-275/88		
Specjalność:	sanitarna	Stadium: P 5	1:500 2