



do rysunku nr 2/2

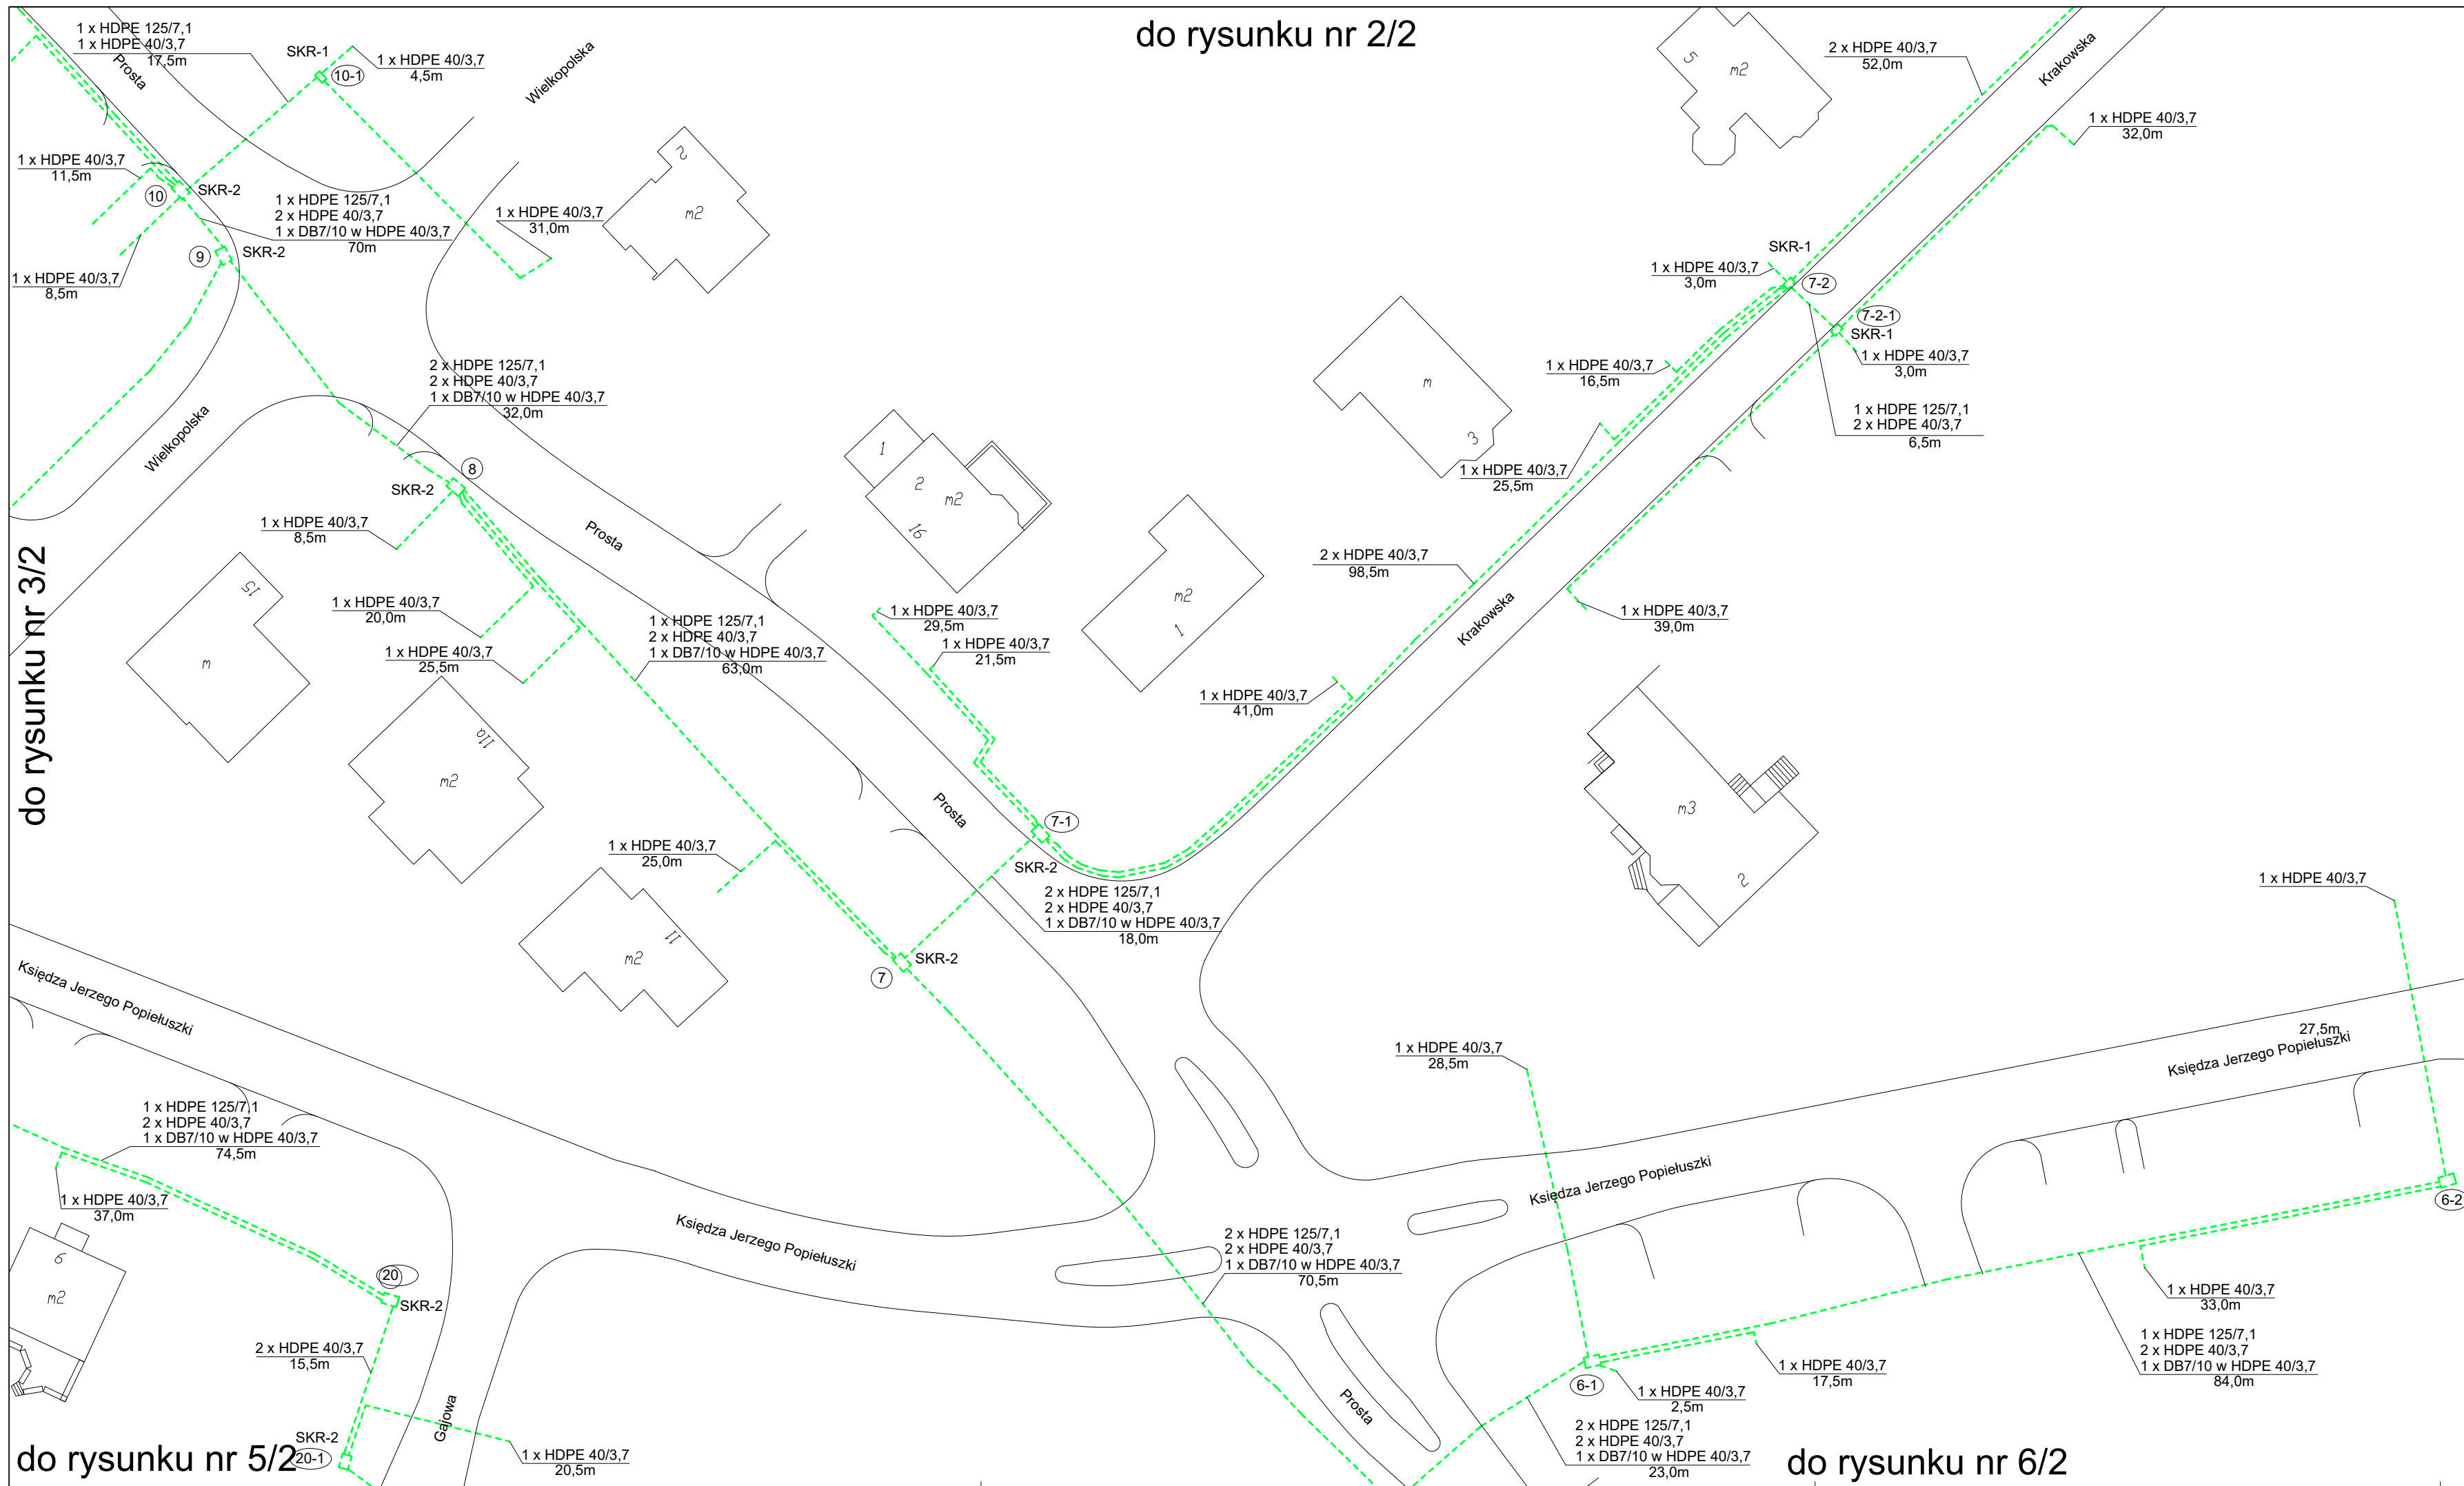

do rysunku nr 3/2

do rysunku nr 5/2

do rysunku nr 6/2

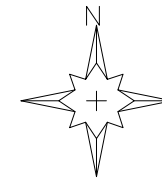

LEGENDA:

- Kanał technologiczny w przekroju w ulicach: Ks. Jerzego Popiełuszki, Prosta, Wielkopolska
 - 1 x HDPE 125/7,1
 - 1 x DB7/10 w HDPE 40/3,7
 - 2 x HDPE 40/3,7
- Kanał technologiczny w przekroju pod jezdnią w ulicach: Ks. Jerzego Popiełuszki, Prosta, Wielkopolska
 - 1 x HDPE 125/7,1
 - 1 x DB7/10 w HDPE 40/3,7
 - 1 x HDPE 125/7,1
 - 2 x HDPE 40/3,7
- Kanał technologiczny w przekroju w ulicach: Boczna, Gajowa, Krakowska
 - 2 x HDPE 40/3,7
- Kanał technologiczny w przekroju pod jezdnią w ulicach: Boczna, Gajowa, Krakowska
 - 2 x HDPE 40/3,7
 - 1 x HDPE 125/7,1
- Projektowane przyłącza abonenckie - rura HDPE 40/3,7
- Trasa główna projektowanego kanału technologicznego
- 9-1 Numer studni
- 9-2 Numer studni
- SKR-2 Typ studni

POLSKA INŻYNIERIA sp. z o.o.
 INGENIERIE POLONAISE - POLISH ENGINEERING
02-002 Warszawa (Warsaw, Varsovie)
 Polska (Poland, Pologne)
 ul. Nowogrodzka 62B, lok. 19
 www.polskaingnieria.pl

ZAMAWIAJĄCY: Gmina Miasto Koszalin
 ul. Rynek Staromiejski 6-7
 75-007 Koszalin

INWESTOR: Prezydent Miasta Koszalina
 ul. Rynek Staromiejski 6-7
 75-007 Koszalin

Nazwa inwestycji: Dokumentacja projektowa budowy drogi zbiorczej
 ul. Ks. Jerzego Popiełuszki, oraz dróg lokalnych
 ul. Prostej, Bocznej, Gajowej i Krakowskiej

Adres inwestycji: woj. zachodniopomorskie, Gmina Miasto Koszalin
 ul. Ks. Jerzego Popiełuszki, ul. Prosta, ul. Boczna,
 ul. Gajowa, ul. Krakowska.

Tytuł rysunku: Budowa kanału technologicznego
 Schemat rozwinięty

Stanowisko:	Imię i Nazwisko, nr uprawnień	Data i podpis	Data:	04-2018
Projektant:	mgr inż. Teresa Wąsiewicz, 0007/96/U		Skala:	Rys. nr
Opracowujący:			1:500	4/2
Sprawdzający:	inż. Marek Masalski, 0379/97/U			
Objekt:	Telekomunikacja	Stadium:	PW	