
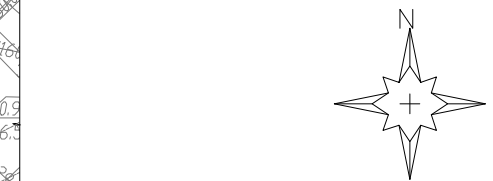


do rysunku nr 1/1

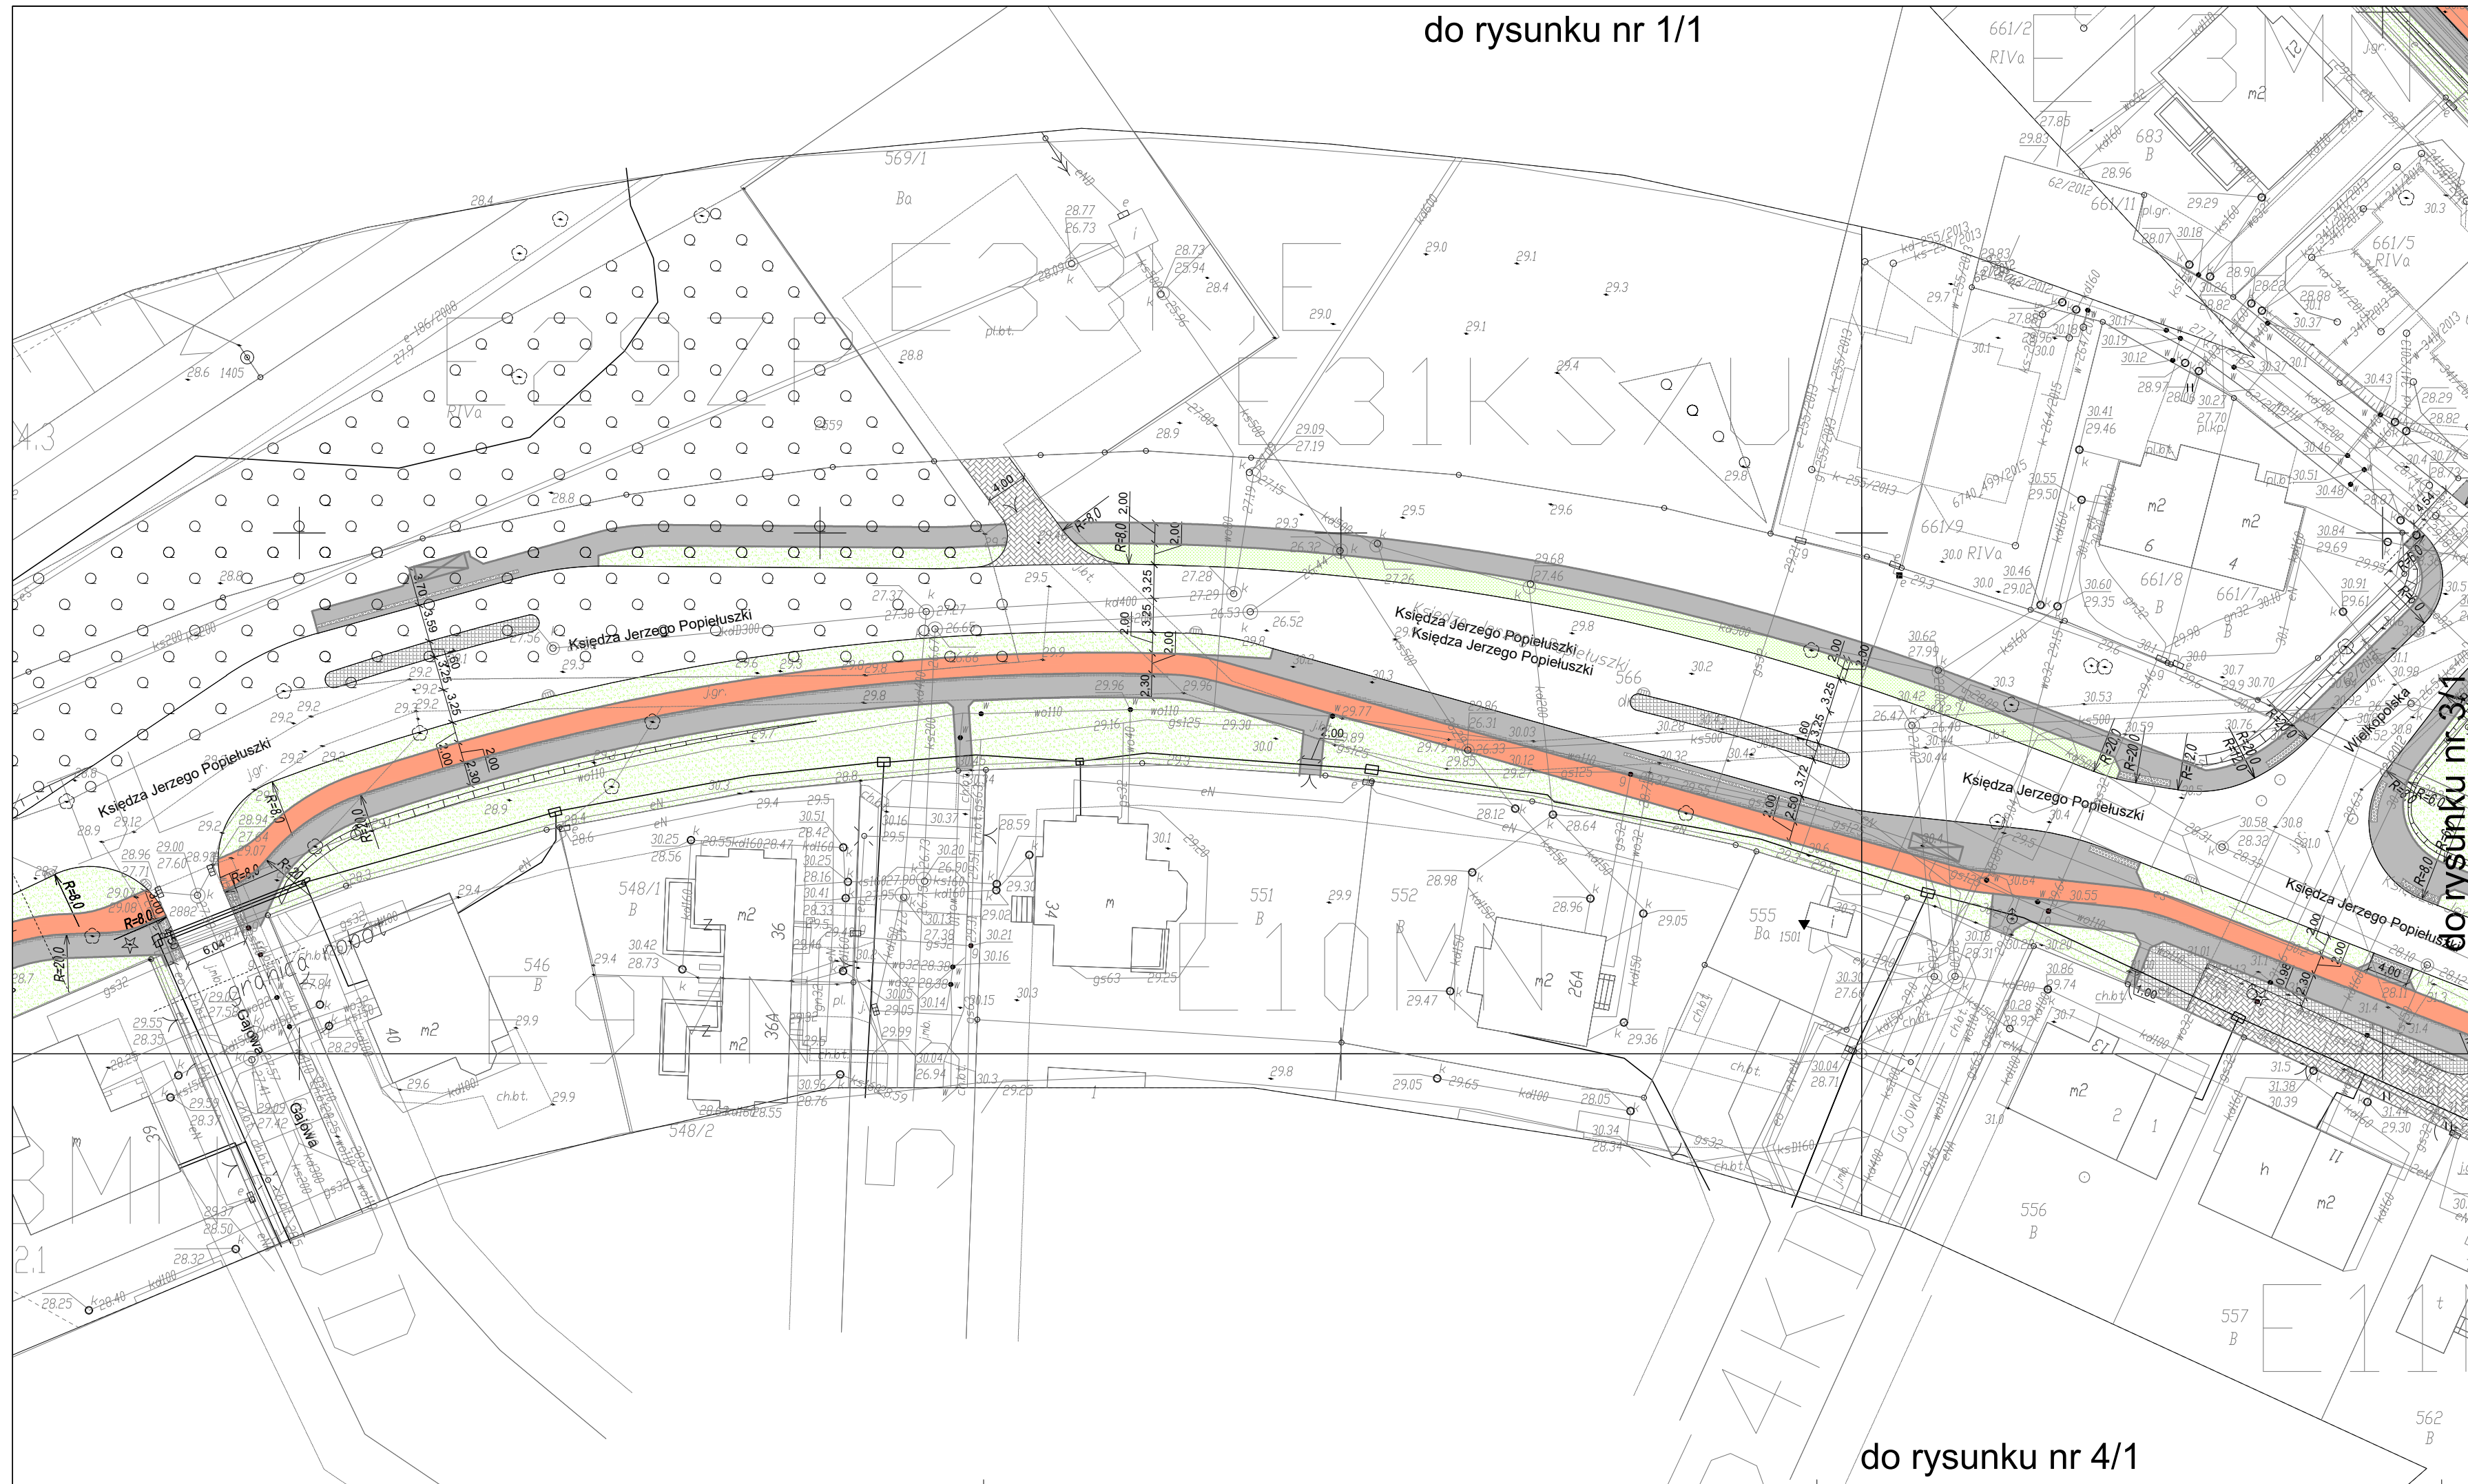

- LEGENDA:**
- Trasa istniejącej linii telefonicznej doziemnej
 - Trasa projektowanej linii telefonicznej doziemnej
 - Trasa linii telefonicznej doziemnej do likwidacji
 - Projektowana rura osłonowa na linii istniejącej
 - Projektowana rura osłonowa na linii projektowanej

POLSKA INŻYNIERIA sp. z o.o.
 INGENIERIE POLONAISE - POLISH ENGINEERING
02-002 Warszawa (Warsaw, Varsovie)
 Polska (Poland, Pologne)
 ul. Nowogrodzka 62B, lok. 19
 www.polskaingnieria.pl

ZAMAWIAJĄCY: Gmina Miasto Koszalin
 ul. Rynek Staromiejski 6-7
 75-007 Koszalin

INWESTOR: Prezydent Miasta Koszalina
 ul. Rynek Staromiejski 6-7
 75-007 Koszalin

Nazwa inwestycji: Dokumentacja projektowa budowy drogi zbiorczej
 ul. Ks. Jerzego Popieluszki, oraz dróg lokalnych
 ul. Prostej, Bocznej, Gajowej i Krakowskiej

Adres inwestycji: woj. zachodniopomorskie, Gmina Miasto Koszalin
 ul. Ks. Jerzego Popieluszki, ul. Prosta, ul. Boczna,
 ul. Gajowa, ul Krakowska.

Tytuł rysunku: Przebudowa kanalizacji i zabezpieczenie urządzeń
 telekomunikacyjnych
 Plan sytuacyjny

Stanowisko:	Imię i Nazwisko, nr uprawnień	Data i podpis	Data:
Projektant:	mgr inż. Teresa Wąsiewicz, 0007/96/U		04-2018
Opracowujący:			Skala: Rys. nr
Sprawdzający:	inż. Marek Masalski, 0379/97/U		1:500 2/1
Objekt:	Telekomunikacja	Stadium: PW	

do rysunku nr 4/1