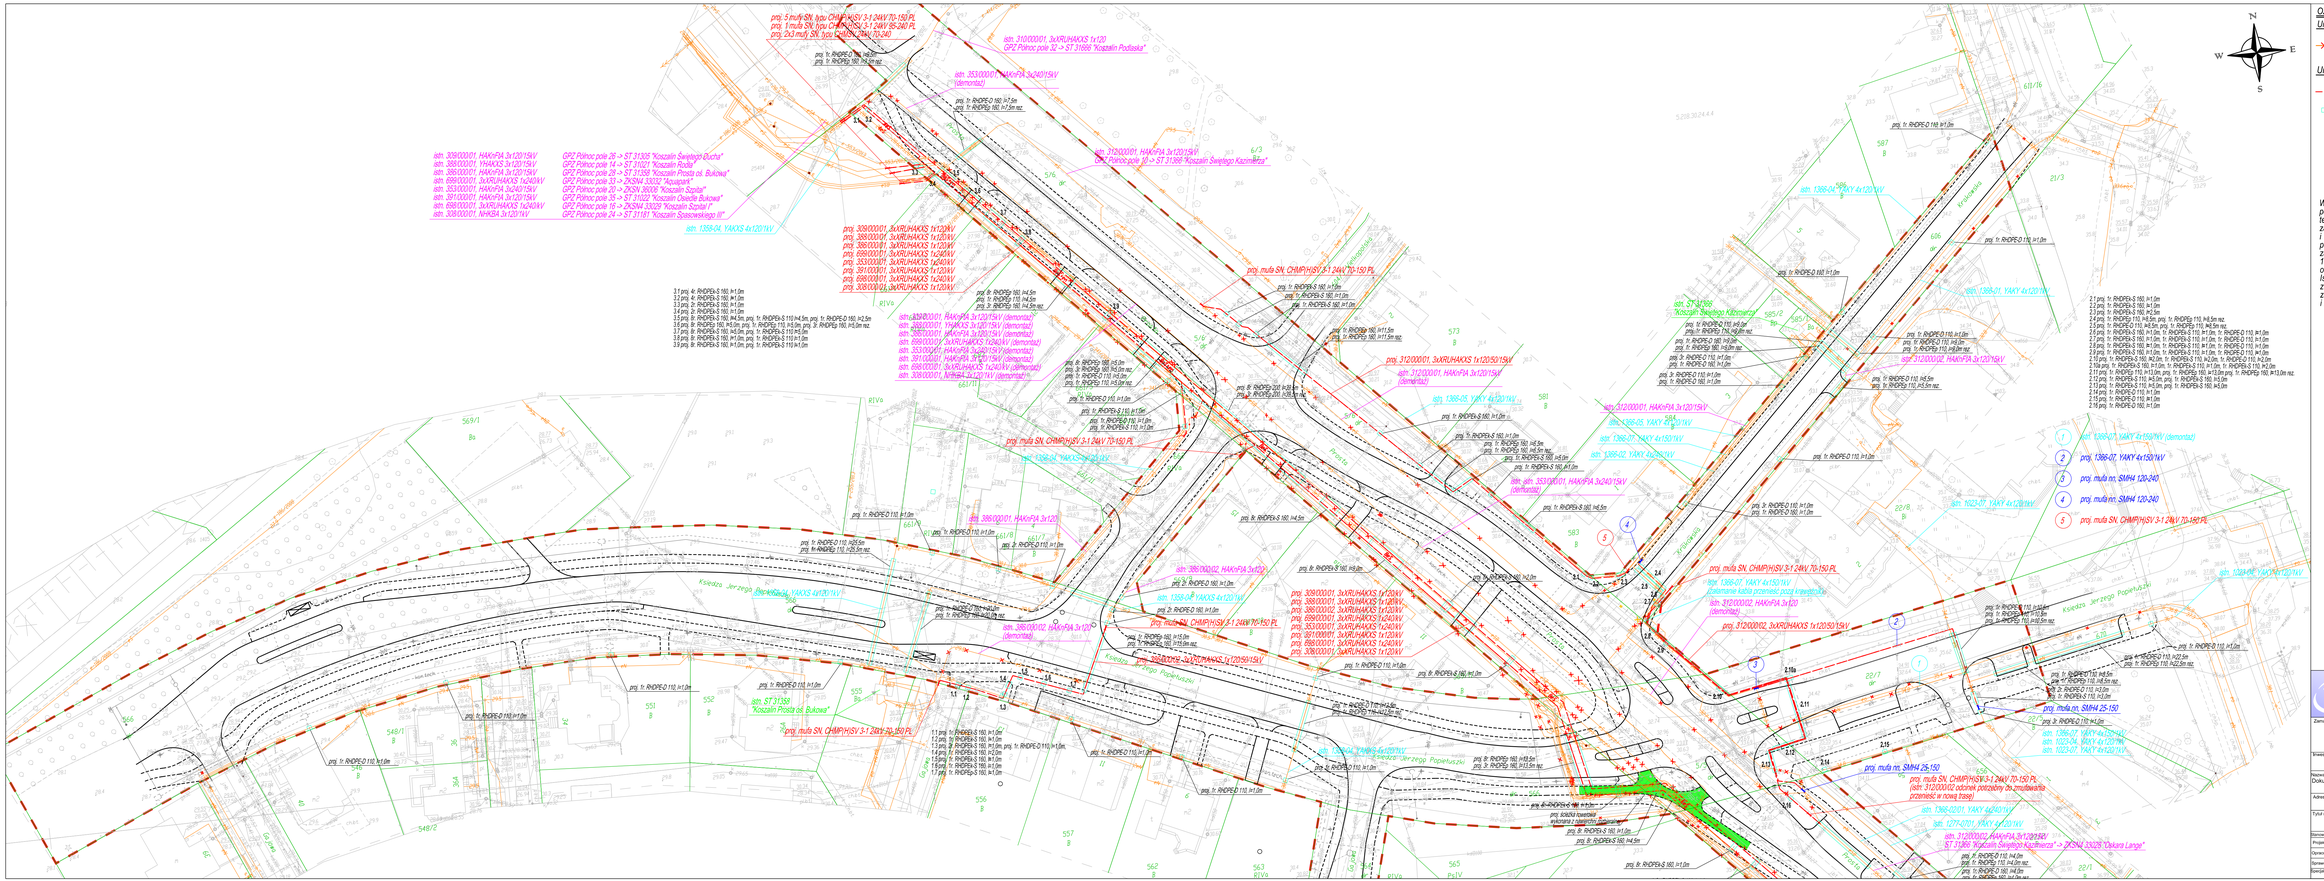
proj. 5-muf/y SN, typu CHMP(H)SY-3-1.24kV 70-150 PL
proj. 1-muf/e SN, typu CHMP(H)SY-3-1.24kV 95-240 PL
proj. 2x3-muf/y SN, typu CHMP(H)SY-3-1.24kV 70-240
istn. 3100/2001, 3xXRUHAKOS 1x120
GPZ Północ pole 32 -> ST 31068 "Koszalin Podlaska"
istn. 3533/2001, HAKnFtA 3x240/15kV (demontaż)
istn. 3090/2001, HAKnFtA 3x240/15kV
