
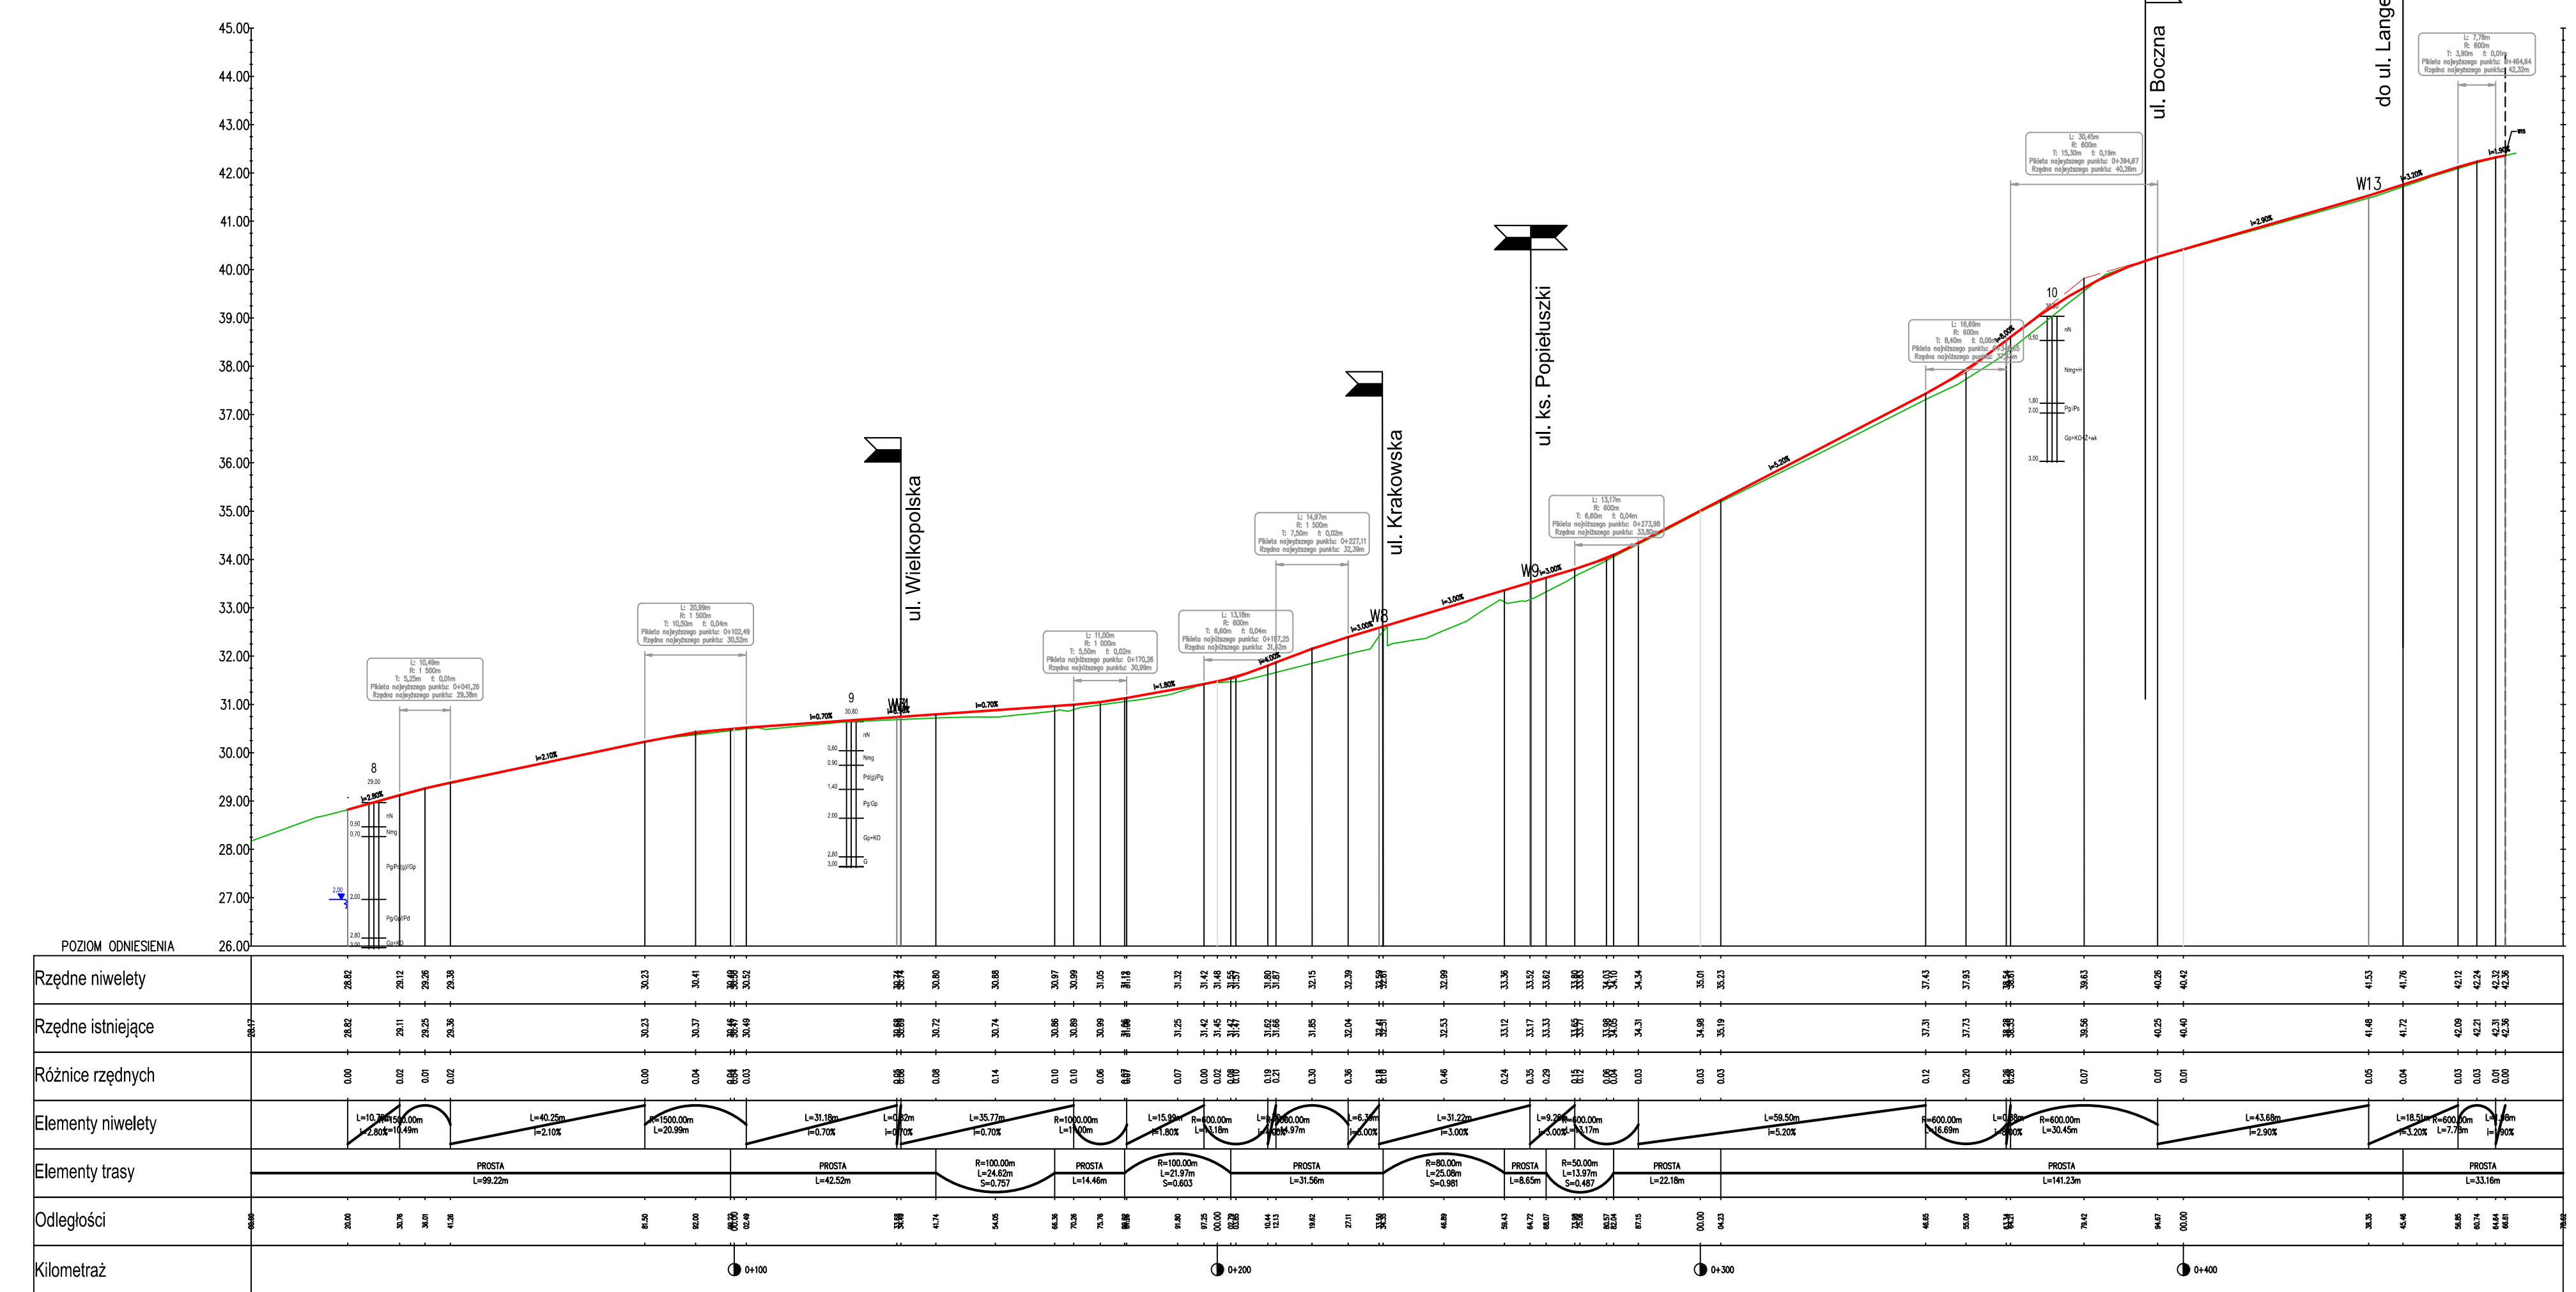


Profil – ul. Prosta

Profil – ul. ks. Popieluski

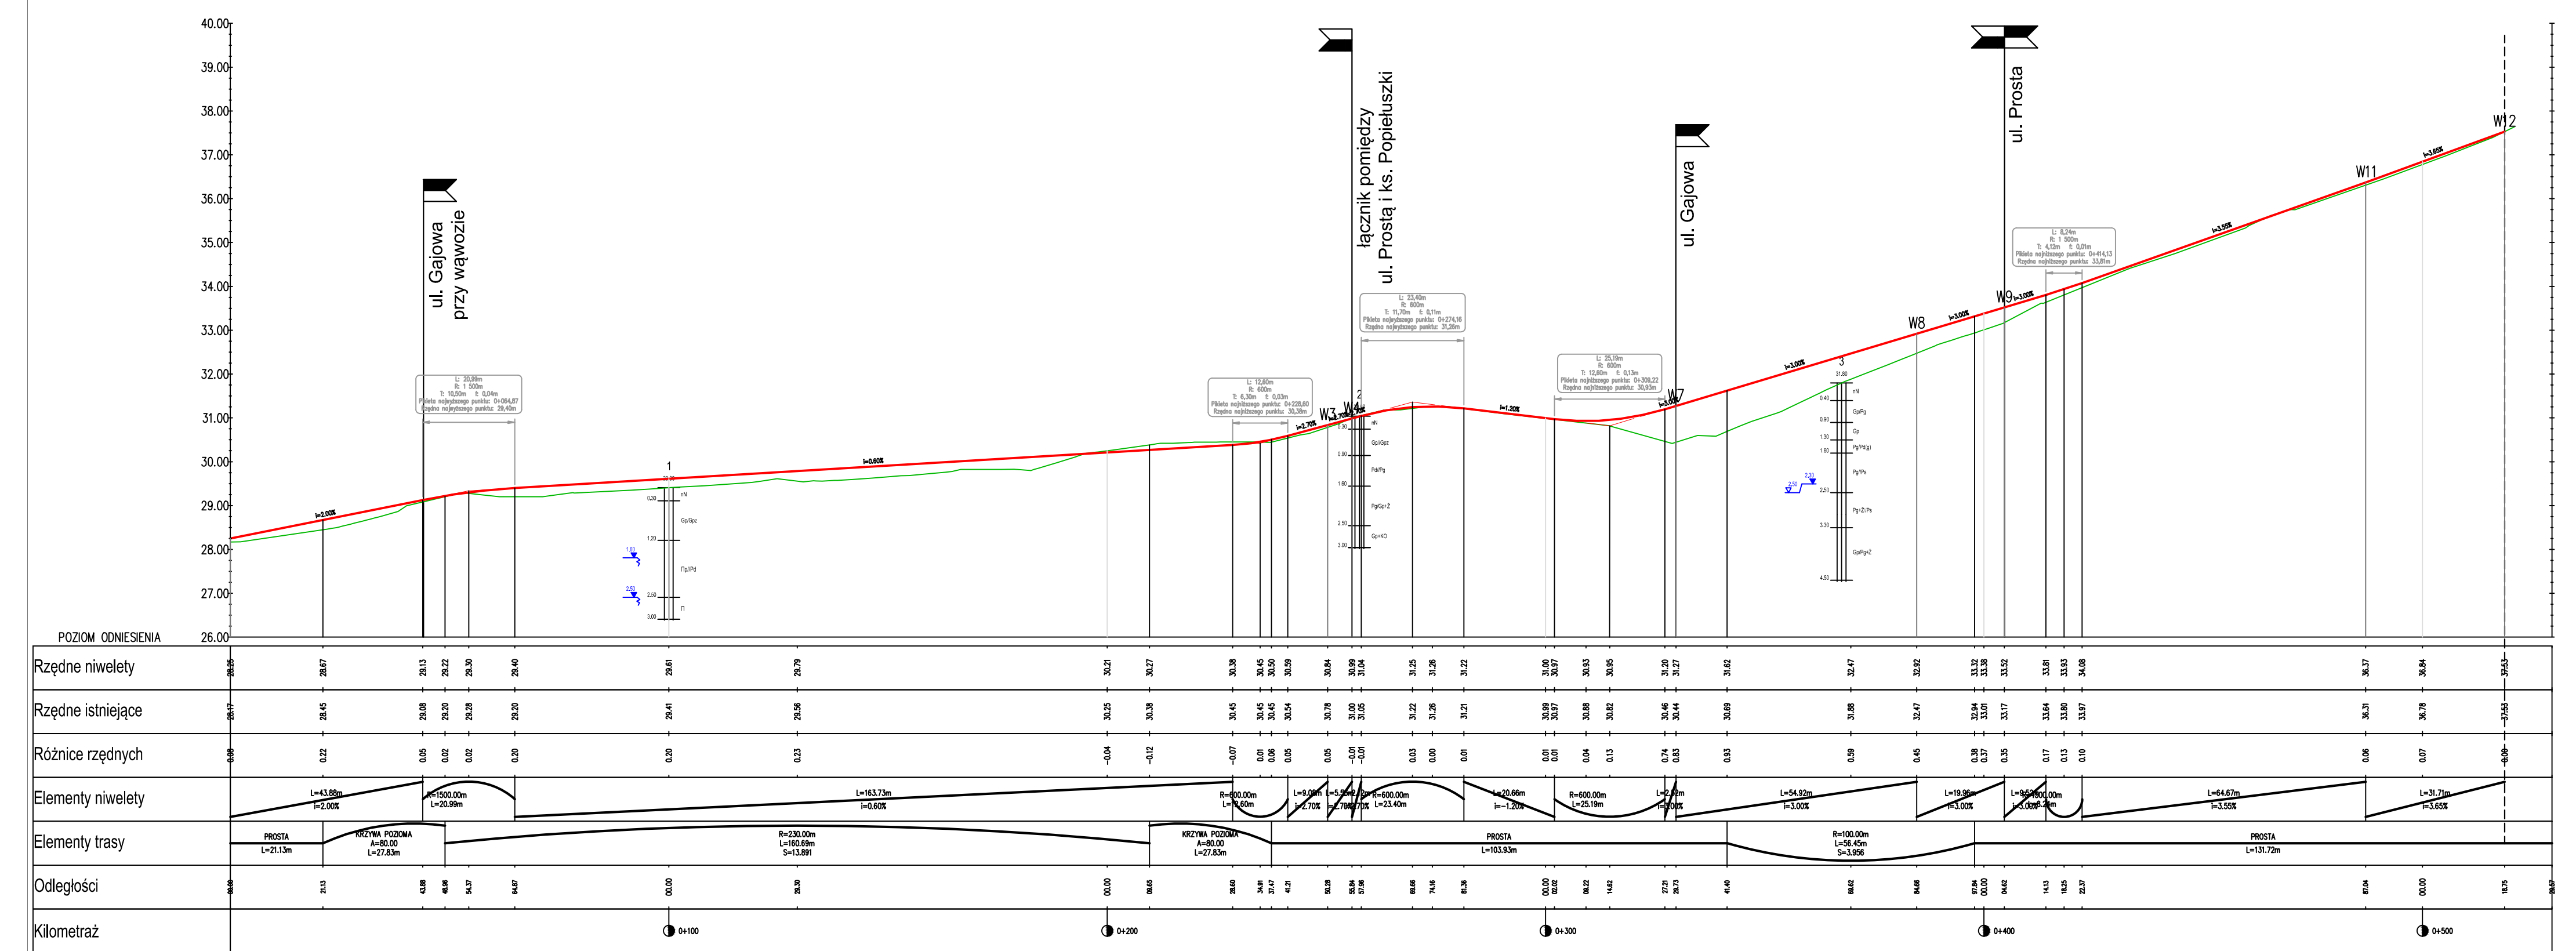

- Legenda:**
- Projektowana niweleta drogi
 - Teren istniejący w miejscu projektowanej niweleti
 - -5.00%
 - Projektowane nachylenia niweleti
- Oznaczenia skrzyżowań i zjazdów

POLSKA INŻYNIERIA sp. z o.o.
 INGENIERIE POLONAISE - POLISH ENGINEERING
 02-002 Warszawa (Mazowiec, Warszawa) | Polska (Polska, Polska)
 ul. Nowogrodzka 47B lok. 19 | www.polskaingnieria.pl

Zamawiający: Gmina Miasto Koszalin, Rynek Staromiejski 6-7, 75-007 Koszalin

Inwestor: Prezydent Miasta Koszalina, 75-007 Koszalin

Nazwa inwestycji: Dokumentacja projektowa budowy drogi zbiorczej ul. Ks. Jerzego Popieluski oraz dróg lokalnych ul. Prostej, Bocznej, Gajowej i Krakowskiej

Adres inwestycji: wój. zachodniopomorskiej, Gmina Miasto Koszalin, ul. Ks. Jerzego Popieluski, ul. Prosta, ul. Boczna, ul. Gajowa, ul. Krakowska, Wielkopolska

Tytuł rysunku: **Profile podłużne**

Stanowisko	Imię, nazwisko i nr uprawnień	Podpis	Data:
Projektant	mgr inż. Dariusz Godlewski		Kwiecień 2018 r.
Opracowujący	mgr inż. Rafał Belicki		Skala: Rys. nr
Spejalność:	drogowa	Stadium: PW	1:1000 3.1