


UWAGA:
NA POZIOMIE PIWNICY INSTALACJA C.O. PROWADZONA W KANALE TECHNOLOGICZNYM

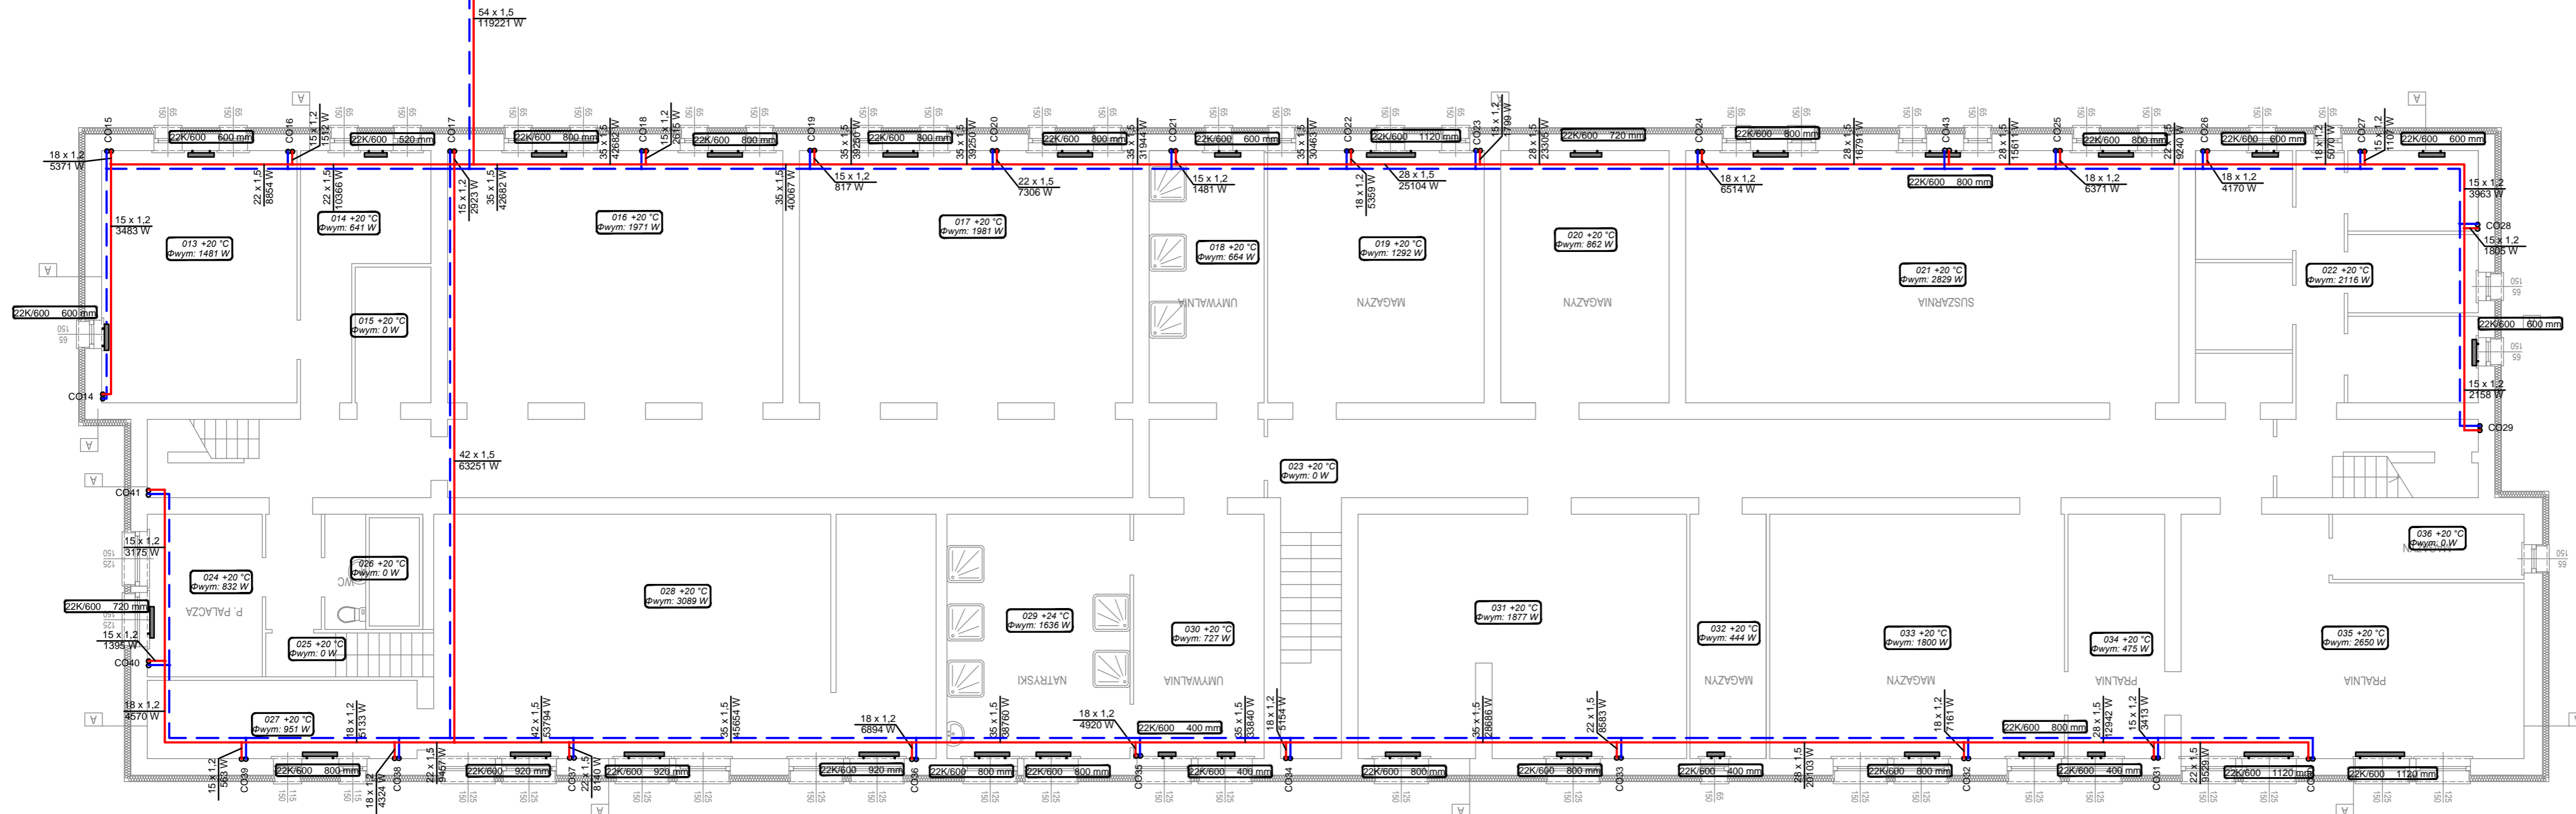

GMINA MIASTO KOSZALIN siedziba: 75-007 Koszalin ul. Rynek Staromiejski 6-7			
BIURO PROJEKTOWE		ARGOX SP. Z O.O. 03-532 Warszawa ul. Obwodowa 11j	
NAZWA OPRAWOWANIA			
PROJEKT BUDOWLANY TERMOMODERNIZACJI BUDYNKU ZESPOLU SZKOL NR 7 W KOSZALINIE 75-522 Koszalin, ul. Orłąt Lwowskich 18 dzialka nr 24/1			
BRANZA			
INSTALACJE SANITARNE			
NAZWA RYSUNKU			
RZUT PIWNIC INSTALACJA C.O. - CZĘŚĆ A			
PROJEKTANT			
mgr inż. PAWEŁ ŚMIECH upr. bud. w spec. instalacyjnej do proj., nadzorowania i kierowania robotami bud. bez ograniczeń nr KL-56/2002			
SPRAWDZAJĄCY			
mgr inż. IWONA ZALIŃSKA uprawnienia budowlane w specjalności instalacyjnej do projektowania bez ograniczeń nr SWK/0057/POOS/07			
FAZA	DATA	SKALA	NR RYS.
PB	09/2016	1:100	CO1A