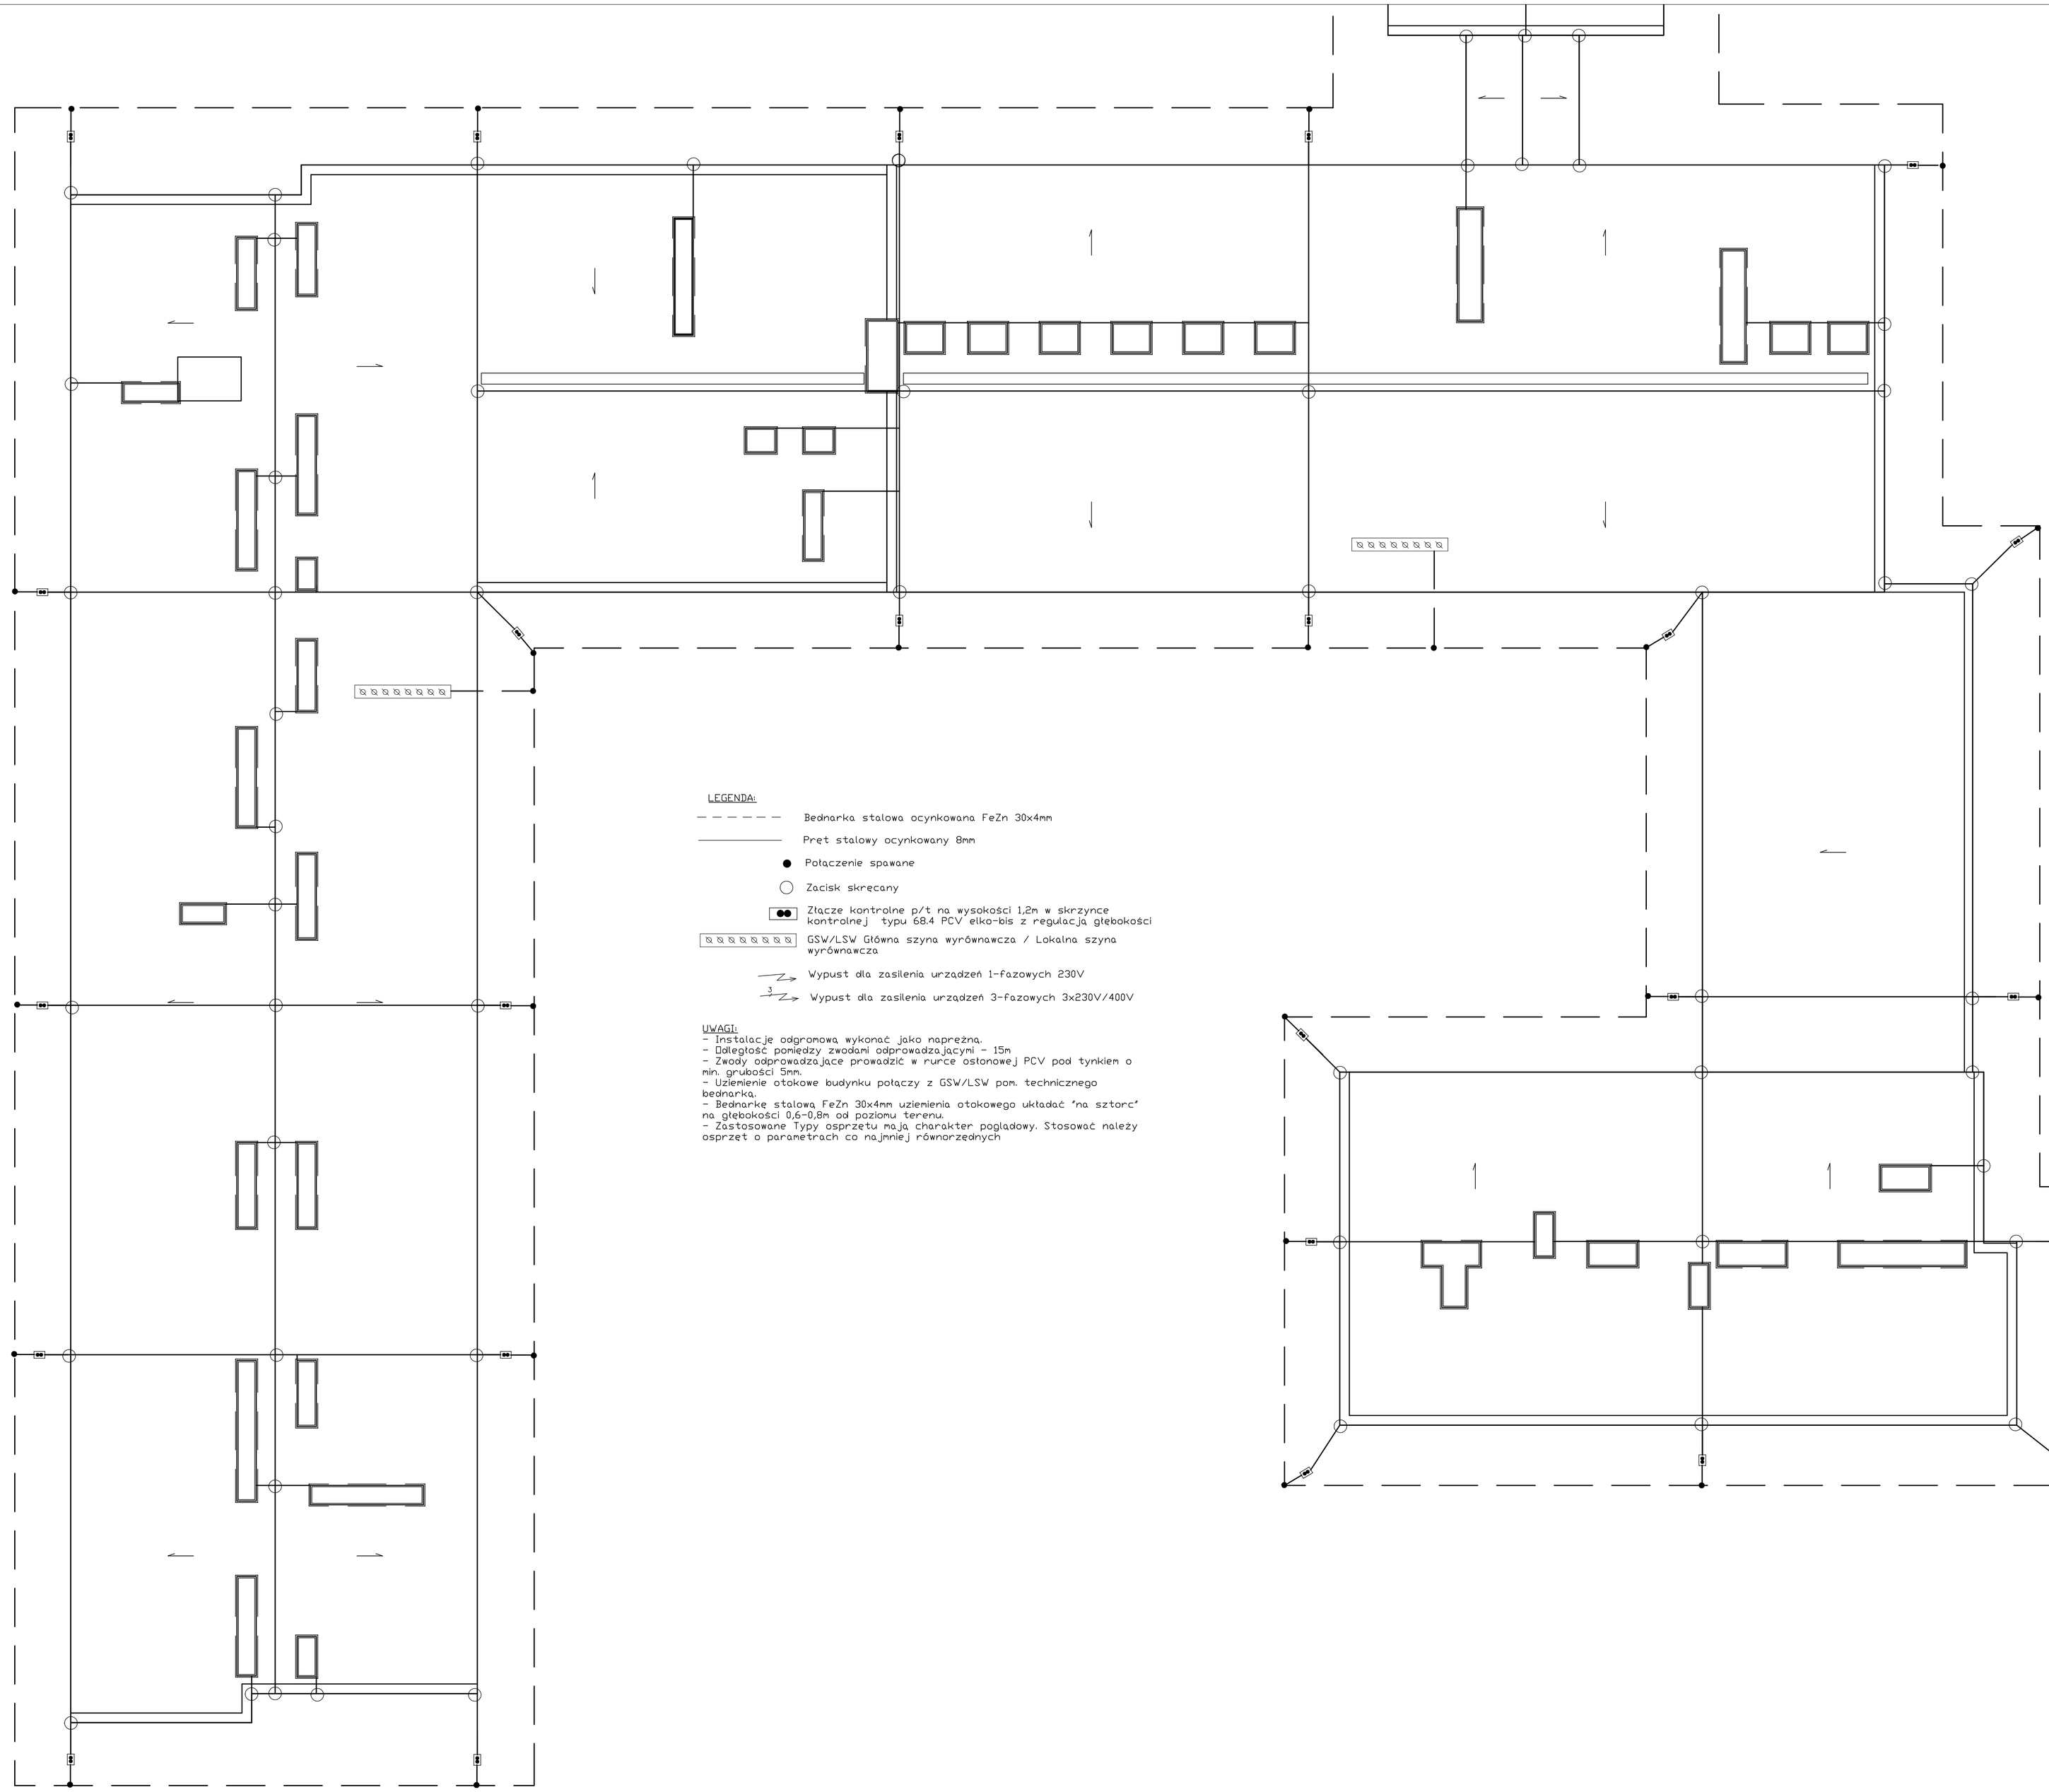

LEGENDA:

- Bednarka stalowa ocynkowana FeZn 30x4mm
- Pret stalowy ocynkowany 8mm
- Połączenie spawane
- Zacisk skręcany
- Złącze kontrolne p/t na wysokości 1,2m w skrzynce kontrolnej typu 68.4 PCV elko-bis z regulacją głębokości
- GSW/LSW Główna szyna wyrównawcza / Lokalna szyna wyrównawcza
- Wypust dla zasilenia urządzeń 1-fazowych 230V
- 3 Wypust dla zasilenia urządzeń 3-fazowych 3x230V/400V

UWAGI:
- Instalację odgromową wykonać jako naprężną.
- Odległość pomiędzy zwodami odprowadzającymi - 15m
- Zwody odprowadzające prowadzić w rurce osłonowej PCV pod tynkiem o min. grubości 5mm.
- Uziemienie otokowe budynku połączy z GSW/LSW pom. technicznego bednarką.
- Bednarkę stalową FeZn 30x4mm uziemienia otokowego układać "na sztorc" na głębokości 0,6-0,8m od poziomu terenu.
- Zastosowane Typy osprzętu mają charakter poglądowy. Stosować należy osprzęt o parametrach co najmniej równorzędnych

INWESTOR	GMINA MIASTO KOSZALIN siedziba: 75-007 Koszalin ul. Rynek Staromiejski 6-7
BIURO PROJEKTOWE	ARGOX SP. Z O.O. 03-532 Warszawa ul. Obwodowa 11j
NAZWA OPRACOWANIA	PROJEKT WYKONAWCZY TERMOMODERNIZACJI BUDYNKU ZESPOŁU SZKÓŁ NR 7 W KOSZALINIE 75-522 Koszalin, ul. Orląt Lwowskich 18 działka nr 24/1
BRANZA	ELEKTROENERGETYCZNA
NAZWA RYSUNKU	INSTALACJA ODGROMOWA
PROJEKTANT	mgr inż. Łukasz Jamrozy **PDL/0136/PWOE/08**
SPRAWDZAJĄCY	inż. KRZYSZTOF JAMROZY **PDL/0088/POOE/04**

FAZA	DATA	SKALA	NR RYS.
PW	09/2016	1:100	IE-2.1