PARTER

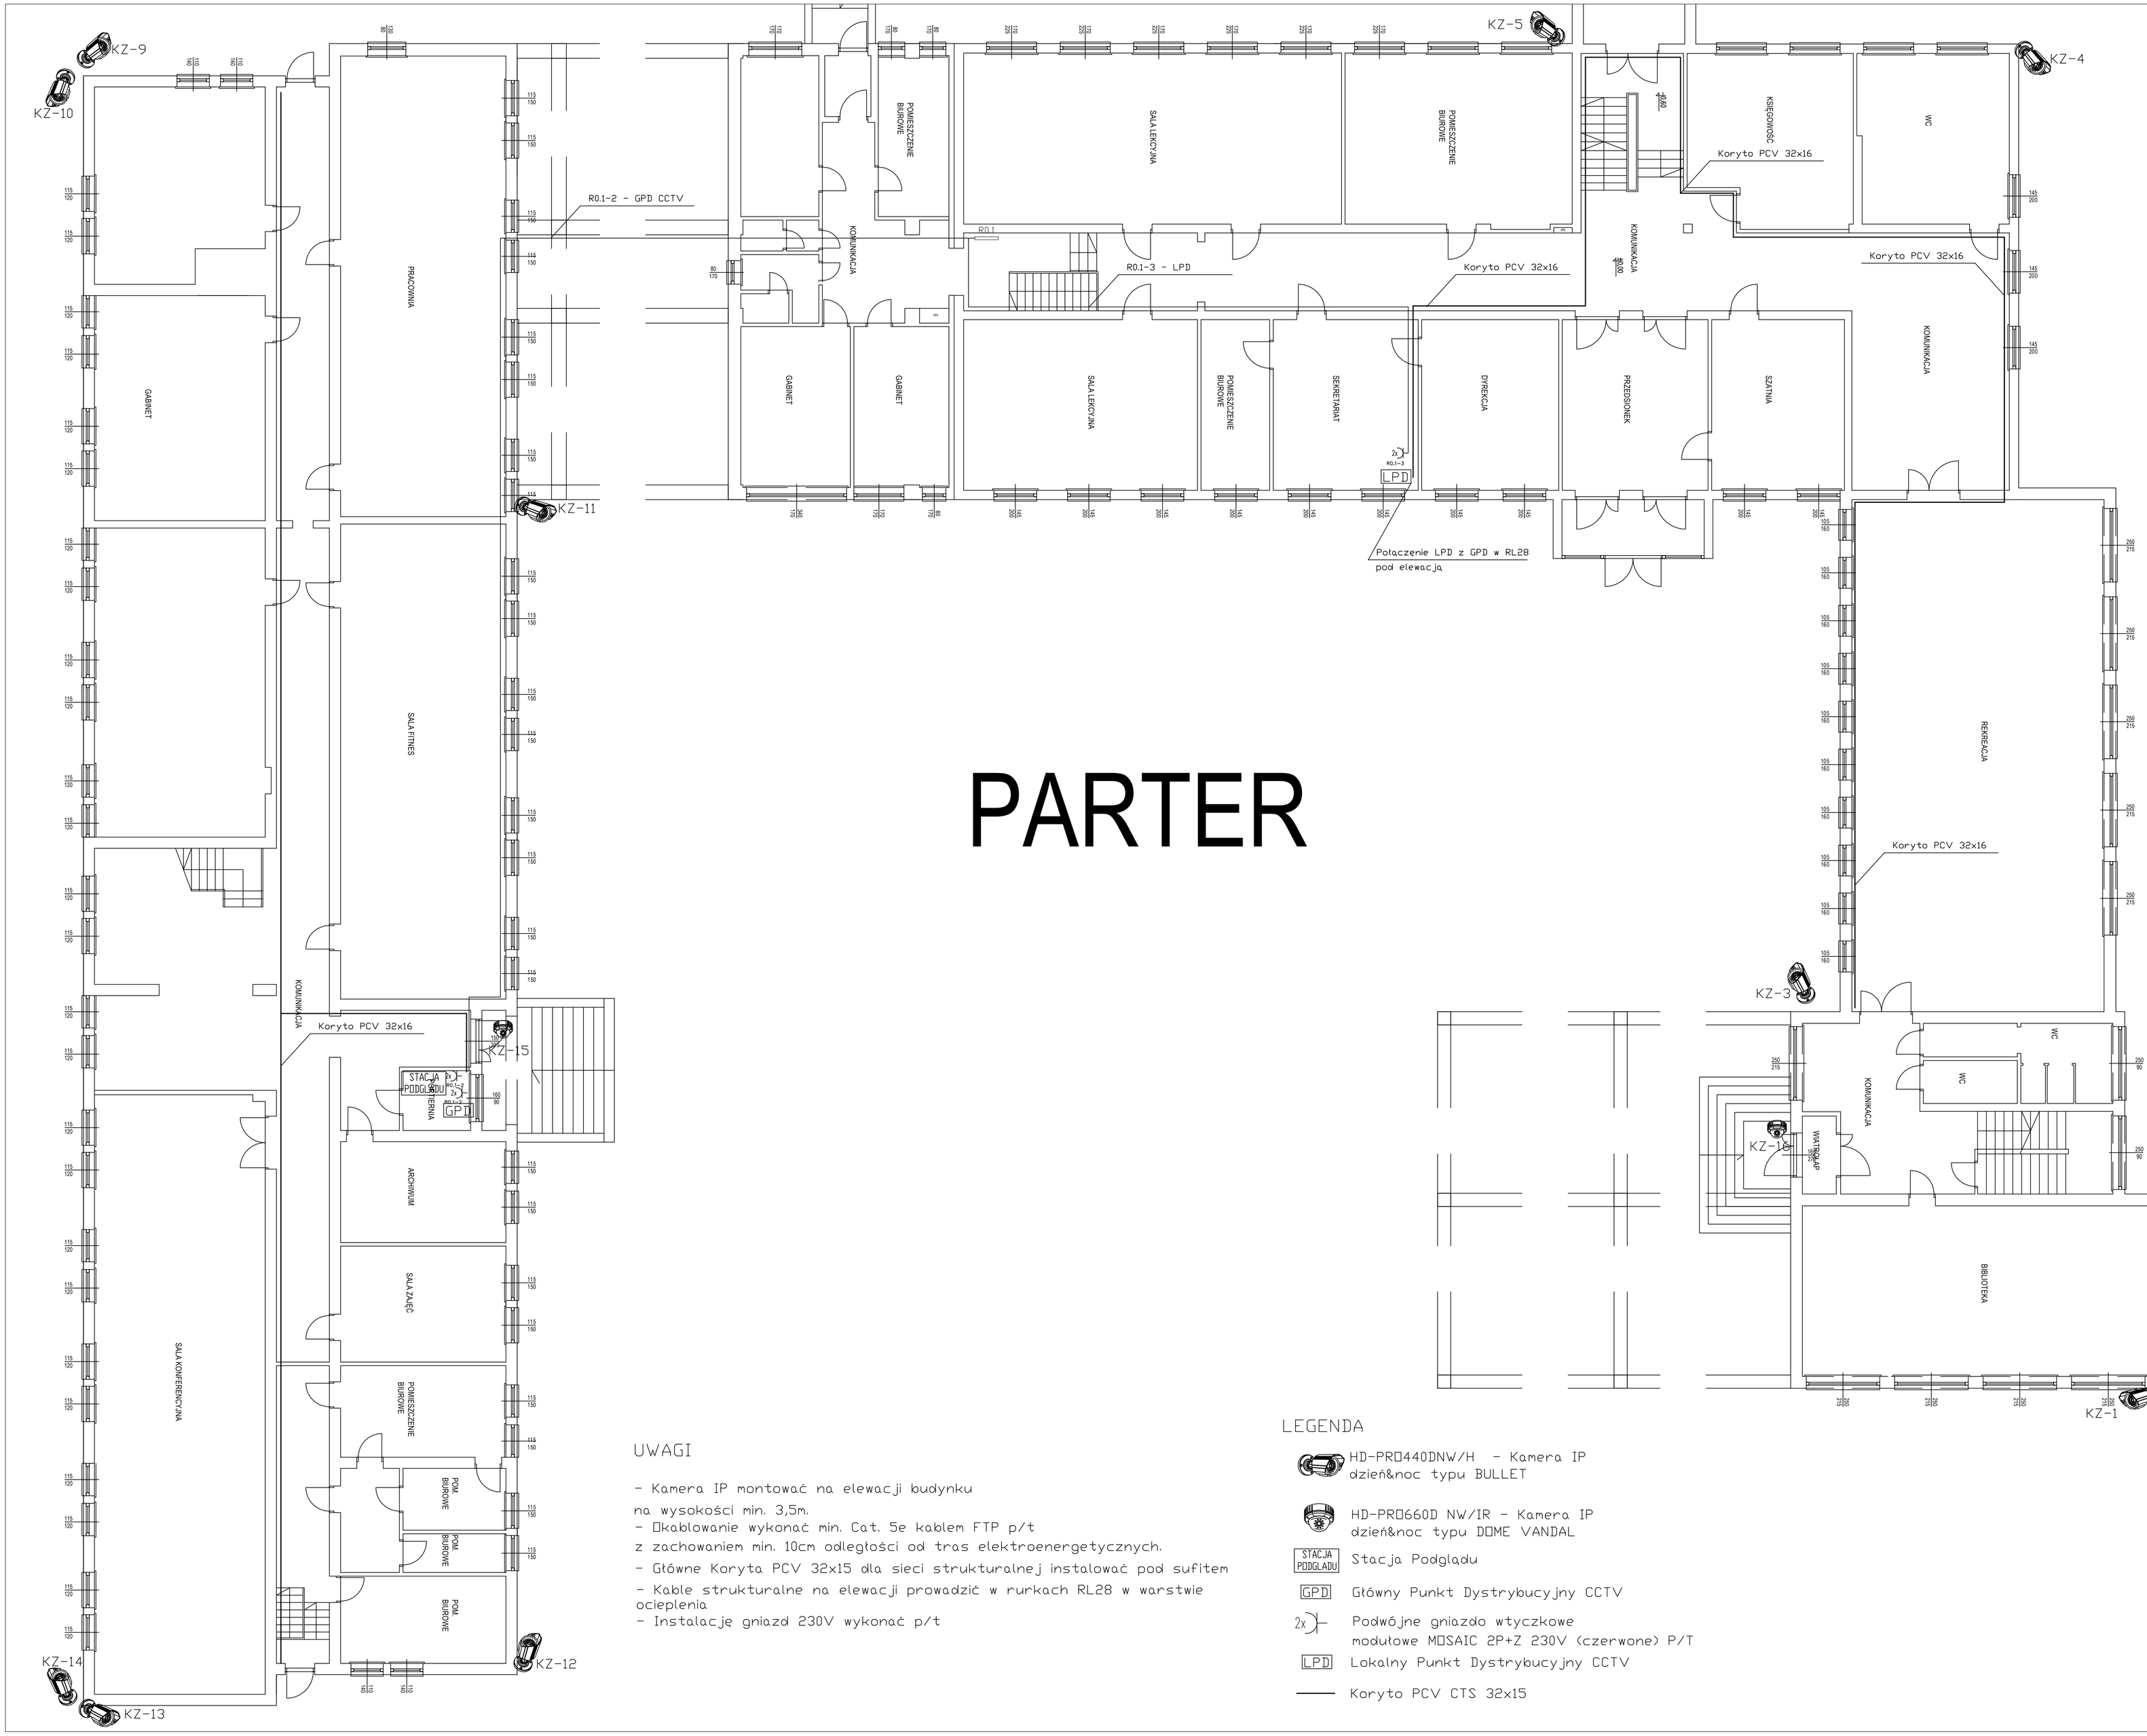

UWAGI

- Kamera IP montować na elewacji budynku na wysokości min. 3,5m.
- Okablowanie wykonać min. Cat. 5e kablem FTP p/t z zachowaniem min. 10cm odległości od tras elektroenergetycznych.
- Główne Koryta PCV 32x15 dla sieci strukturalnej instalować pod sufitem
- Kable strukturalne na elewacji prowadzić w rurkach RL28 w warstwie ocieplenia
- Instalację gniazd 230V wykonać p/t

LEGENDA

- HD-PRO440DNW/H - Kamera IP dzień&noc typu BULLET
- HD-PRO660D NW/IR - Kamera IP dzień&noc typu DOME VANDAL
- STACJA PODGLĄDU — Stacja Podglądu
- GPD — Główny Punkt Dystrybucyjny CCTV
- 2x — Podwójne gniazdo wtyczkowe modułowe MOSAIC 2P+Z 230V (czerwone) P/T
- LPD — Lokalny Punkt Dystrybucyjny CCTV
- Koryto PCV CTS 32x15

INWESTOR	GMINA MIASTO KOSZALIN siedziba: 75-007 Koszalin ul. Rynek Staromiejski 6-7
BIURO PROJEKTOWE	ARGOX SP. Z O.O. 03-532 Warszawa ul. Obwodowa 11j
NAZWA OPRACOWANIA	PROJEKT WYKONAWCZY TERMOMODERNIZACJI BUDYNKU ZESPOŁU SZKÓŁ NR 7 W KOSZALINIE 75-522 Koszalin, ul. Orląt Lwowskich 18 działka nr 24/1
BRANZA	ELEKTROENERGETYCZNA
NAZWA RYSUNKU	Instalacja monitoringu wizyjnego - plan rozmieszczenia kamer
PROJEKTANT	mgr inż. Łukasz Jamrozy **PDL/0136/PWOE/08**
SPRAWDZAJĄCY	inż. KRZYSZTOF JAMROZY **PDL/0088/POOE/04**

FAZA	DATA	SKALA	NR RYS.
PW	09/2016	1:100	IE-3.1