

Za zgodność z oryginałem
2015 - 12 - 18
Z upoważnienia właściciela
firmy UI „KNITTER”
inż. Renata Knitter

Karnieszewice 45b
76-004 Sianów

Słupsk, 14 grudnia 2015 roku

Znak DR-EOP-5MMD-001054-2015
10126/2015

Dot. Budowy zbiornika retencyjnego zlokalizowanego w pobliżu linii napowietrznej 110kV w m. Koszalin.

W odpowiedzi na pismo z dnia 10.12.2015r. ENERGA-OPERATOR SA Oddział w Koszalinie, Wydział Dokumentacji Energetycznej **uzgadnia pozytywnie** projekt budowlany uzbrojenia terenu inwestycyjnego w obrębie ulic Szczecińska – Lechicka w Koszalinie – budowa zbiornika retencyjnego zlokalizowanego w pobliżu linii napowietrznej 110kV.

ENERGA – OPERATOR SA Oddział w Koszalinie przekłada również zalecenia dotyczące linii napowietrznej 110kV:

1. praca sprzętu mechanicznego w pobliżu linii elektroenergetycznej możliwa jest tylko po wcześniejszym zawiadomieniu ENERGA – OPERATOR SA Oddział w Koszalinie w terminie 14 dni przy zachowaniu odpowiednich wymogów i przepisów z odstawieniem automatyki SPZ na linii napowietrznej 110kV,
2. w przypadku uszkodzenia linii elektroenergetycznej przy wykonywaniu prac, naprawą zostanie obciążony Wykonawca,
3. usuwanie kolizji lub przebudowa możliwa jest tylko za zgodą ENERGA – OPERATOR SA Oddział w Koszalinie na koszt strony zainteresowanej.

Jednocześnie informuję, iż prace będą realizowane w pobliżu istniejącego słupa WN, wokół którego wykonane są otoki uziemienia ochronnego. Po zakończeniu prac należy wykonać badanie uziemienia ochronnego słupa WN przez uprawnionego elektryka. Uziemienie nie może przekroczyć wartość 10 Ω . Protokół rezystancji uziemienia należy dostarczyć do ENERGA-OPERATOR SA Oddział w Koszalinie.

Z poważaniem

Załączniki: _____

1. Projekt zagospodarowania terenu 1 szt.

k/o:

5MMD

ENERGA-OPERATOR SA
Oddział w Koszalinie
ul. Morska 10
75-950 Koszalin

sekretariat@slupsk.energa.pl
www.energa-operator.pl

Sąd Rejonowy Gdańsk-Północ
VI Wydział Gospodarczy KRS
KRS 0000033455


NP 563-000-11-90
Rejon 190275904-00082

Zarząd: Rafał Czyżewski - Prezes Zarządu, Stanisław Kubacki - Wiceprezes Zarządu,
Robert Świerzyński - Wiceprezes Zarządu, Lidia Serbin-Zuba - Członek Zarządu

PKO BP SA, nr konta: 43 1020 2791 0000 7802 0077 0289
Kapitał zakładowy/wpłacony: 603 301 400 zł

Inżynier ds. Dokumentacji Energetycznej
Wydział Dokumentacji Energetycznej


Bartosz Hann

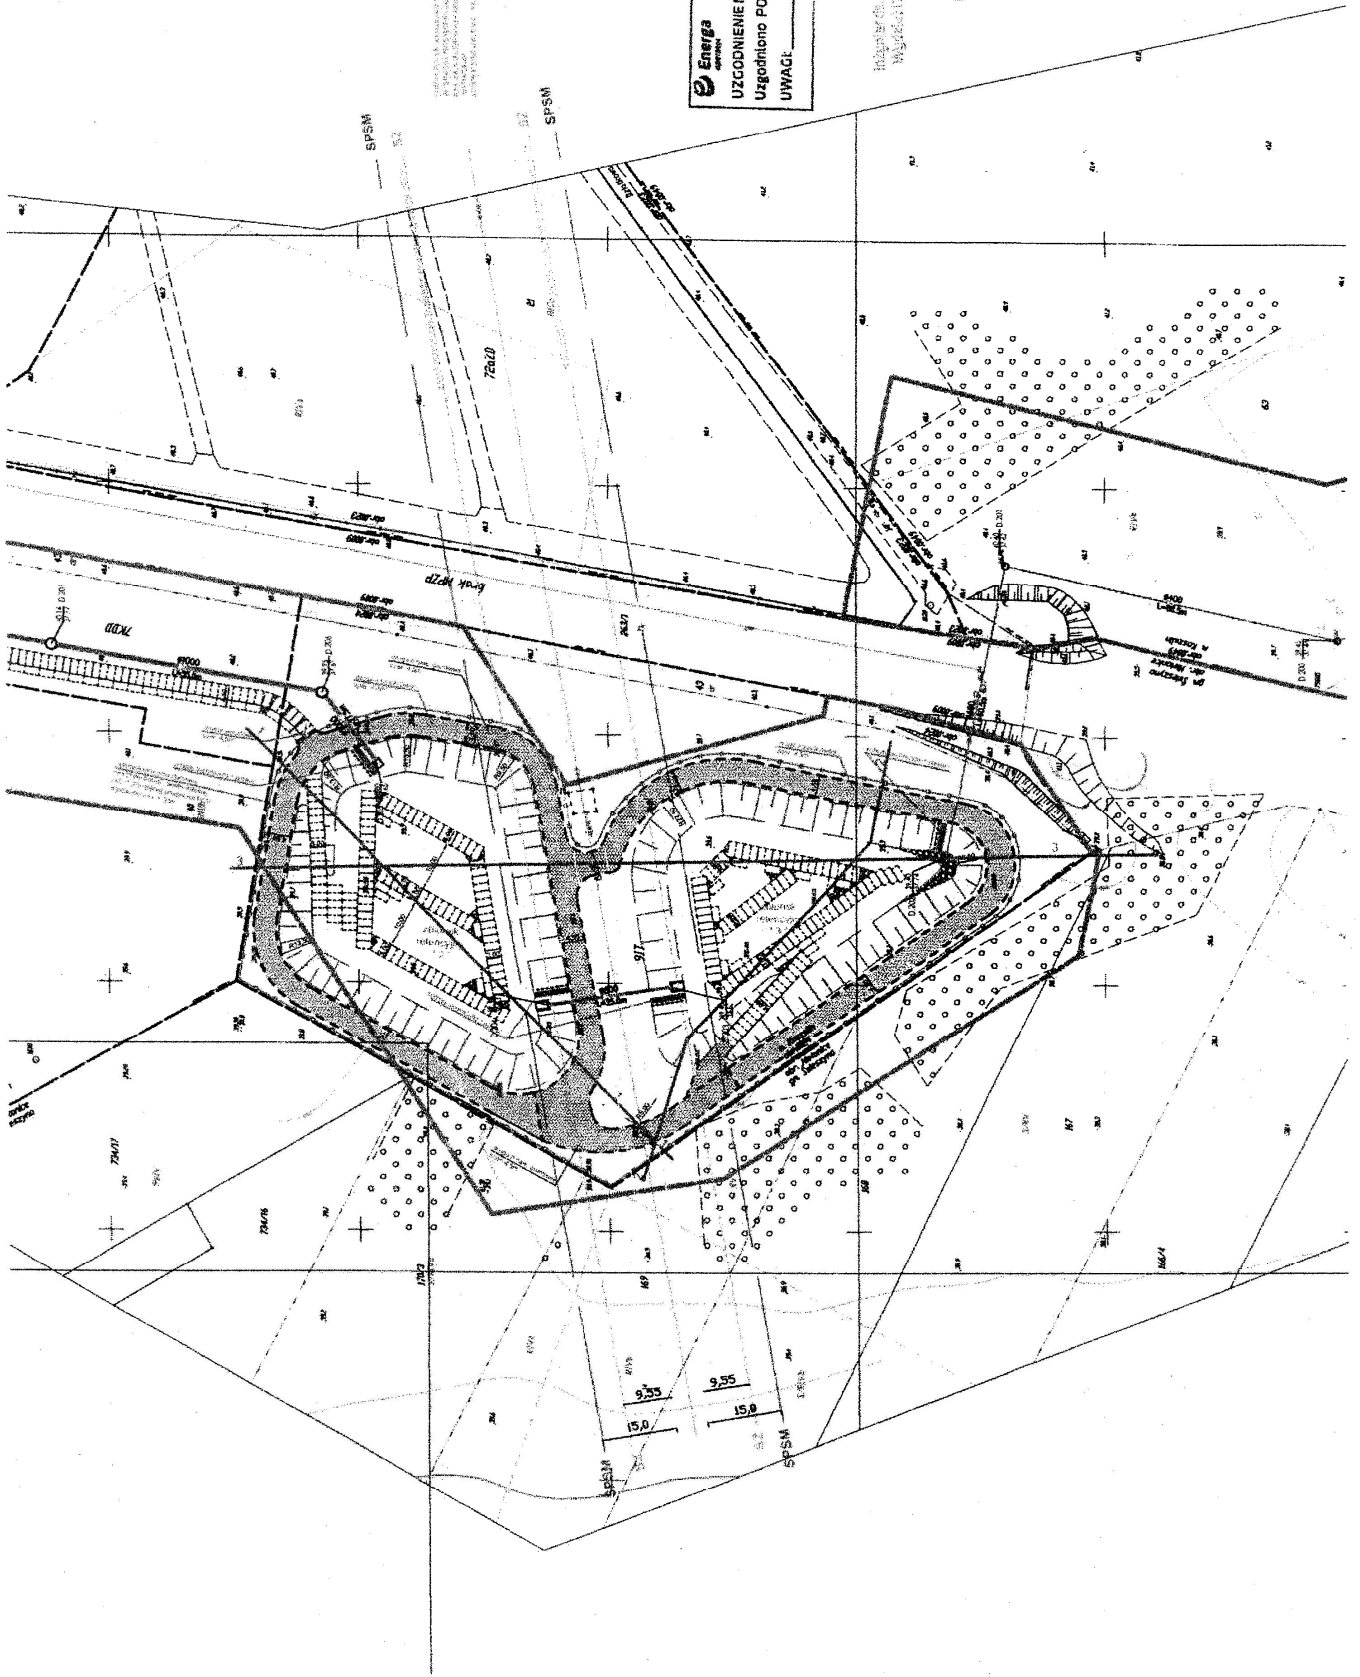




Za zgodność z oryginałem
 2015 - 12 - 18
