



PROTOKÓŁ NR GK-I-6.6630.429.2015.AJ

Z posiedzenia zespołu w dniu 11/12/2015

koordynacji dotyczącej usytuowania projektowanych sieci uzbrojenia terenu

Przedmiot uzgodnienia: lokalizacja układu drogowego, sieci kanalizacji deszczowej grawitacyjnej z urządzeniami, sieci kanalizacji deszczowej tłocznej z urządzeniami, sieci kanalizacji sanitarnej grawitacyjnej z urządzeniami, sieci kanalizacji sanitarnej tłocznej z urządzeniami, sieci wodociągowej, sieci elektroenergetycznej, sieci oświetleniowej, sieci teletechnicznej, kanału technologicznego. Przedmiotowa inwestycja będzie realizowana w trybie ustawy z dnia 10 kwietnia 2003r. o szczególnych zasadach przygotowania i realizacji inwestycji w zakresie dróg publicznych (t.j. Dz. U. z 2013 , poz. 687 ze późniejszymi zmianami.)

Lokalizacja obiektu: M. Koszalin
 Uzbrojenie terenu inwestycyjnego w obrębie ulic Szczecińskiej - Lechickiej

Działki:	Obreń0008	30/3,	40/2,	40/1,	42,	59,	61,
		62,					
	Obreń0009	263/1,					
	Obreń0023	26,					
	Obreń0024	26/3,	26/5,	26/6,	26/1,	26/7,	36/2,
		39,	40,	43,			
	Obreń0049	63,	65,				

Projektant: Jan Dudziński 75-361 KOSZALIN Romana Dmowskiego 44
 Projektant: Tomasz Urbański KOSZALIN Budowniczych 1/2
 Projektant: USŁUGI INWESTYCYJNE "KNITTER" Grzegorz Knitter 76-004 Sianów
 Kamieszewice 45b
 Projektant: Komar, Marek Koszalin
 Inwestor: Gmina-Miasto Koszalin 75-007 KOSZALIN Rynek Staromiejski 6-7

Wniosek o uzgodnienie z dnia 10/12/2015

Data wpływu wniosku: 15/12/10

OPINIA KONSULTANTÓW

URZĄD MIEJSKI
 75-007 KOSZALIN
 Rynek Staromiejski 6-7
 WYDZIAŁ GEODEZJI, KARTOGRAFII I KATASTRU
 Uwagi

Branża

Energetyka ciepła
 MIEJSKA ENERGETYKA CIEPŁA
 SPÓŁKA Z O.O.
 ul. Łużycka 25A
 111 KOSZALIN

Ury. 479/KIW/ETT/15
 11.12.2015

Dokumentacja była przedmiotem narady koordynacyjnej na spotkaniu w siedzibie Urzędu Miejskiego w Koszalinie, ul. Adama Mickiewicza 26 w dniu:

16.12.2015.
 znak sprawy: GK - 6.6630.429.2015.AJ
 Z up. Prezydenta Miasta Koszalina

GŁÓWNY SPECJALISTA
 podpis przewodniczącego narady koordynacyjnej
 mgr Adam Jalyński

Nie wnoszę uwag.

Za zgodność z oryginałem

2015-12-18

Z upoważnienia właściciela firmy UI „KNITTER”
 mgr Renata Knitter


Urząd Miejski
 75-007 Koszalin
 Rynek Staromiejski 6-7
 Tel.: (+48) 94 348 98 00
 Fax: (+48) 94 342 24 78
 www.koszalin.pl

Z-CA KIEROWNIKA
 Działu Strategii i Rozwoju
 mgr inż. Barbara Kozmierzczak


PROTOKÓŁ NR GK-I-6.6630.429.2015.AJ

Energetyka

ENERGA-OPERATOR SA
Oddział w Koszalinie
Rejon Dystrybucji w Koszalinie
Dział Dokumentacji Energetycznej


UZGODNIENIE NR <u>429</u> Z DNIA <u>15 GRU. 2015</u>
Uzgodniono POZYTYWNE/NEGATYWNE
UWAGI: <u>2A, NR 1, 2, 3</u> (wg załącznika)

Kierownik
Działu Dokumentacji Energetycznej


Krzysztof Draczyński

URZĄD MIEJSKI
75 007 KOSZALIN
Rynek Staromiejski 6-7
WYDZIAŁ GEODEZJI, KARTOGRAFII I KATASTRU

Telekomunikacja


ORANGE POLSKA
Uzgodniono z uwagami
jak w treści załącznika
do protokołu (pkt. 1: 10, 13)
PT w części brzożowej,
przebudowa sieci ORANGE
podlega uzgodnieniu brzożowemu
W ORANGE POLSKA

Marek Pośn

Dział Zarządzania Zasobami
Sieci w Szczecinie

Oświetlenie drogowe

ENERGA Oświetlenie Sp. z o.o.
Rejonowy Dział Realizacji Usług Karlino
ul. Moniuszki 8A
78-230 Karlino
T+48 94.311-95-64

nie dotyczy EoS
Kierownik
Rejonowy Dział Realizacji Usług
Karlino

Annette Filipi

GMINA MIASTO KOSZALIN
Urząd Miejski w Koszalinie
Wydział Informatyki
Uzgodnienie projektowanych sieci i uzbrojenia terenu

NR 429/2015

Uzgodniono z uwagami
wg załącznika do ZUDP/
~~Uzgodniono bez uwag~~


Podpis Kierownik Referatu
Informatycznej Obsługi Miasta

Data mgr inż. Rafał Back
11.11.2015

Dokumentacja była przedmiotem narady koordynacyjnej
na spotkaniu w siedzibie Urzędu Miejskiego w Koszalinie,
ul. Adama Mickiewicza 26 w dniu:


16.12.2015

znak sprawy: GK - J. G. G. 6.6630.429.2015.AJ
Z up. Prezydenta Miasta Koszalina

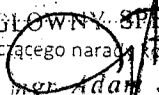GŁÓWNY SPECJALISTA
podpis przewodniczącego narady koordynacyjnej

mgr Adam Jajęński

Za zgodność z oryginałem

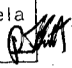2015 - 12 - 18

Z upoważnienia właściciela
firmy Ul „KNITTER”
inż. Renata Knitter 

PROTOKÓŁ NR GK-I-6.6630.429.2015.AJ

Gazownictwo

Uzgodniono z uwagami, zachować normatywny kolektor od gazu.

Mistrz Sieci i Instalacji

Pracownik Wydziału
Nr upr. UAN/U/142/48/94
w specjalności instalacyjno-montażowej
w zakresie sieci i instalacji gazowych
ZAP/IS/2731/01

URZĄD MIEJSKI
75-007 KOSZALIN
Rynek Staromiejski 6-7
WYDZIAŁ GEODEZJI, KARTOGRAFII I KATASTRU

Wodociągi i kanalizacja

11.12.2015 Brak uwag, mimo braku umowy.

15.12.2015
Miejskie Wodociągi i Kanalizacja

Miejskie Wodociągi i Kanalizacja
Spółka z o.o. w Koszalinie
Kierownik Działu Technicznego
mgr inż. Jolanta Ucińska

Miejskie Wodociągi i Kanalizacja
Spółka z o.o. w Koszalinie

Kierownik Działu Technicznego
mgr inż. Jolanta Ucińska
Dokumentacja z narady koordynacyjnej
na spotkaniu w siedzibie Urzędu Miejskiego w Koszalinie,
ul. Adama Mickiewicza 26 w dniu

16.12.2015
znak sprawy: GK - J-6.6630.429.2015

Zarząd Dróg Miejskich w Koszalinie

Za zgodność z oryginałem
Zup. Prezydenta Miasta Koszalina

2015 - 12 - 18

Z upoważnienia właściciela
firmy Ul. „KNITTER”
inż. Renata Knitter

GŁÓWNY SPECJALISTA
podpis przewodniczącego narady
mgr Adam Jajłowski

ZARZĄD DRÓG MIEJSKICH 75-616 KOSZALIN ul. Polczyńska 24	Uzgodnienie..... Nr rejestru..... Data..... 11.12.2015
Dotyczy: <i>plan w sprawie oświadczenia</i>	
TT: 4251.32.2014.EG 22.06.2014	
TUV: 4422.231.2014.TF 2.12.2015	
Czynie o ziemi z dnia	
Nie uzgodniono z powodu	
Uzgodniono bez uwag, z uwagami: <i>plan w sprawie</i>	
Wobec przyznania do robót należy uzyskać w Zarządzie Dróg Miejskich w Koszalinie decyzję na zajęcie pasa drogowego	
KIEROWNIK DZIAŁU Działu Uzgodnień i Rozwoju mgr inż. Waldemar Czuszel	

PROTOKÓŁ NR GK-I-6.6630.429.2015.AJ

Podpisy członków zespołu:

Wydział Architektury i Urbanistyki

Bryzek Teresa

Wydział Inwestycji

~~Stadejko Zbigniew~~

Wydział Nieruchomości
GŁÓWNY SPECJALISTA
Miksa Adam ds. Urbanistyki i Architektury

~~Gogacz Barbara~~

ZDM

~~Frankowski Tomasz~~

Wojdyło Bogdan

~~Ruszkowska Małgorzata~~

Czuszal Waldemar

KIEROWNIK

Działu Zagospodarowania i Rozwoju

Przewodniczący Zespołu ds. Koordynacji Usytuowania Projektowanych Słupów i Linii Słupowej Sieci Uzbrojenia Terenu

Zds. KUPSUT uzgadnia w/w projekt: bez uwag, z uwagą, nie uzgadnia

Z up. Prezydenta Miasta Koszalin

Uzgodniono z uwagami firm branżowych

GŁÓWNY SPECJALISTA

Podpis przewodniczącego

mgr Adam Jatyński

URZĄD MIEJSKI
75-007 KOSZALIN
Rynek Staromiejski 6-7
WYDZIAŁ GEODEZJI, KARTOGRAFII I KATASTRU

Koszalin, 16.12.2015

Dokumentacja była przedmiotem narady koordynacyjnej na spotkaniu w siedzibie Urzędu Miejskiego w Koszalinie, ul. Adama Mickiewicza 26 w dniu:

16.12.2015

znak sprawy: GK-

I-G-6630.429.2015.AJ

Z up. Prezydenta Miasta Koszalin

podpis przewodniczącego narady koordynacyjnej

GŁÓWNY SPECJALISTA

mgr Adam Jatyński

Za zgodność z oryginałem

2015-12-18

Z upoważnienia właściciela firmy UI „KNITTER”
inż. Renata Knitter

ORANGE POLSKA S.A.
Hurt TP
Dostarczanie i Serwis Usług
Dział Ewidencji i Zarządzania Danymi o Infrastrukturze 4-Bydgoszcz
Al. Wyzwolenia 70 p. 334
71-510 Szczecin
tel. 91 481 86 41

Za zgodność z oryginałem
2015 - 12 - 18
Z upoważnienia właściciela
firmy Ul „KNITTER”
inż. Renata Knitter *RKA*

ZALĄCZNIK DO PROTOKOŁU NR ... *429/15* ...

1. Przekazać plac budowy z udziałem ORANGE POLSKA S.A. Dział Utrzymania Usług i Infrastruktury Koszalin tel: 94 348 90 14; fax 94 343 36 91.
2. Prace w pobliżu urządzeń podziemnych ORANGE POLSKA S.A. prowadzić ręcznie z zachowaniem szczególnej ostrożności.
3. Przy skrzyżowaniach i zbliżeniach z urządzeniami ORANGE POLSKA S.A. zachować odległości wynikające z polskich i branżowych norm.
4. W miejscach zbliżeń i skrzyżowań z kablami światłowodowymi zlecić wytyczenie trasy do Dostarczanie i Serwis Usług, Wydział Ewidencji i Zarządzania Danymi o infrastrukturze 2-Wrocław ul. Os. Przyjaźni 116, 61-685 Poznań, tel. 61 869 83 42.
5. Przy niwelacji terenu doprowadzić do zachowania normatywnej głębokości dla infrastruktury ORANGE POLSKA S.A
6. Przed rozpoczęciem prac ziemnych, ustalić głębokość ułożenia podziemnej infrastruktury ORANGE POLSKA S.A, metodą przekopu próbnego. W szczególnych przypadkach prace ziemne prowadzić pod nadzorem pracownika ORANGE POLSKA S.A. Nadzór nad pracami prowadzi Dział Utrzymania Usług i Infrastruktury Koszalin tel: 94 348 90 14; fax 94 343 36 91.
7. Przed zasypaniem skrzyżowań projektowanej infrastruktury z urządzeniami ORANGE POLSKA S.A. zgłosić ten fakt celem sprawdzenia poprawności wykonania prac.
8. Nie ujawnione na planszach koordynacyjnych kolizje z urządzeniami ORANGE POLSKA S.A. można usunąć po uzyskaniu zgody ORANGE POLSKA S.A, na wyłączny koszt Inwestora.
9. Uszkodzenia infrastruktury powstałe w trakcie prac ziemnych, będą naprawione na wyłączny koszt Inwestora.
10. Dokonać regulacji wjazdu i pokryw studni kablowych, do poziomu wyznaczonego przez projektowane rządne wysokościowe. Regulacja i wymiana uszkodzonych w trakcie prac elementów studni na koszt Inwestora.
11. Projektowane studnie kablowe należy umiejscowić w odległości, co najmniej 0,5m od studni będących własnością ORANGE POLSKA S.A. Zachować minimum 0,5m przy zbliżeniach z istniejącą kanalizacją kablową ORANGE POLSKA S.A.
12. Na etapie wykonawstwa należy zastosować pokrywy studni kablowych z logo innym od używanego przez ORANGE POLSKA S.A.
13. Zakończenie zadania inwestycyjnego wymaga zgłoszenia do ORANGE POLSKA S.A. Dział Utrzymania Usług i Infrastruktury Koszalin tel: 94 348 90 14; fax 94 343 36 91, celem uczestnictwa w odbiorze i sprawdzenia prawidłowości wykonania prac w pobliżu infrastruktury nadziemnej i podziemnej ORANGE POLSKA S.A.

Marek Petin

Marek Petin

Dział Zarządzania Zasobami
Sieci w Szczecinie

tel. 91 4818641

Dokumentacja była przedmiotem narady koordynacyjnej
na spotkaniu w siedzibie Urzędu Miejskiego w Koszalinie,
ul. Adama Mickiewicza 26, w dniu:

16. 12. 2015

znak sprawy: GK -

J-G 0030. 429. 2015. 07

Z up. Prezydenta Miasta Koszalina

GLÓWNY SPECJALISTA

podpis przewodniczącego narady koordynacyjnej
mgr Adam Jalyński

Z up. PREZYDENTA MIASTA

mgr Adam Jalyński
PRZEWODNICZĄCY

Za zgodność z oryginałem

2015 - 12 - 18

Z upoważnienia właściciela
firmy Ul. „KNITTER”
inż. Renata Knitter

Urząd Miejski
w Koszalinie



Gmina Miasto Koszalin
ul. Rynek Staromiejski 6-7
75-007 Koszalin

Koszalin, 11.12.2015

Załącznik do ZUDP – GK-I-6.6630.....429.....2015.AJ

Warunki techniczne wykonania zblżenia i skrzyżowania rurociągów kablowych i linii światłowodowych Gminy Miasto Koszalin z projektowanymi sieciami.

1. Przy skrzyżowaniach i zblżeniach z infrastrukturą telekomunikacyjną zachować odległości wynikające z polskich norm oraz norm branżowych. Wszelkie zblżenia do istniejącej infrastruktury telekomunikacyjnej Gminy Miasto Koszalin możliwe są z zachowaniem minimalnej odległości pomiędzy najbliższymi brzegami elementów istniejącej infrastruktury teletechnicznej i projektowanych sieci wynoszącej 0,5m. Wszelkie zblżenia sieci na odległość poniżej 0,5m należy budować w kategorii skrzyżowania.
2. Przed przystąpieniem do prac zaleca się lokalizację rurociągów/linii światłowodowych Gminy w terenie, którą należy przeprowadzić z wykorzystaniem map sytuacyjno-wysokościowych, zawierających inwentaryzację geodezyjną rurociągów kablowych i linii światłowodowych oraz wykonanie wykopów próbnych lub detekcję kabla lokalizacyjnego.
3. W punktach skrzyżowań z projektowaną siecią należy stosować rurę ochronną dwudzielną typu Arot na istniejącym rurociągu/linii światłowodowej. Końce rury ochronnej powinny być wyprowadzone do osi skrzyżowania, mierząc prostopadle do rurociągu kablowego/linii światłowodowej, na odległość co najmniej 1,5m.
4. Podczas wykonywania niwelacji terenu należy doprowadzić do zachowania normatywnej głębokości dla rurociągów kablowych/linii światłowodowych Gminy. Podczas prowadzenia robót drogowych pokrywy studni kablowych leżące w całości lub częściowo w chodniku należy niwelować do wysokości chodnika.
5. Wszelkie prace odkrywkowe w bezpośredniej bliskości rurociągów kablowych/linii światłowodowych Gminy Miasto Koszalin (odległość poniżej 0,5m), należy wykonywać ręcznie, bez użycia sprzętu mechanicznego z zachowaniem szczególnej ostrożności. Przed zasypaniem skrzyżowań projektowanej infrastruktury z rurociągami kablowymi/liniami światłowodowymi Gminy zgłosić celem sprawdzenia poprawności wykonania prac.
6. Wszelkie prace w sąsiedztwie rurociągów kablowych/linii światłowodowych należy zgłosić minimum 7 dni roboczych przed ich planowanym rozpoczęciem do Wydziału Informatyki Urzędu Miejskiego w Koszalinie pisemnie, faxem lub drogą elektroniczną (e-mail: noc@um.man.koszalin.pl, fax. 94 348 88 98) podając lokalizację, datę rozpoczęcia i zakończenia robót, dane osoby kierującej pracami oraz jej numer telefonu komórkowego.
7. Wszelkie odsoniżone w trakcie prowadzenia prac elementy infrastruktury telekomunikacyjnej należy zabezpieczyć i oznakować taśmą z napisem „Uwaga! Kabel światłowodowy”. Po zakończeniu prac pozostawić w ziemi w stanie nienaruszonym.
8. Inwestor ponosi odpowiedzialność materialną wynikającą z Kodeksu Cywilnego za spowodowanie uszkodzeń infrastruktury telekomunikacyjnej Gminy Miasto Koszalin w czasie wykonywania robót oraz za szkody powstałe na wskutek prowadzonych prac.

Uzgodnienie jest ważne do momentu wygaśnięcia opinii Zespołu ds. Koordynacji Usytuowania Projektowanych Sieci i Uzbrojenia Terenu „ZUDP”

URZĄD MIEJSKI
75-007 KOSZALIN
Rynek Staromiejski 6-7
WYDZIAŁ GEODEZJI, KARTOGRAFII I KATASTRU

Urząd Miejski
75-007 Koszalin
Rynek Staromiejski 6-7
Tel.: (+48) 94 348 86 00
Fax: (+48) 94 348 86 25
www.koszalin.pl

Z up. PREZYDENTA MIASTA
mgr Adam Jalyński
PRZEWODNICZĄCY

Kierownik Referatu
Informatycznej Obsługi Miasta

Dokumentacja była przedmiotem narady koordynacyjnej na spotkaniu w sprawie projektu ZUDP w Koszalinie, ul. Adama Mickiewicza 25, w dniu: 10.12.2015

mgr inż. Rafał Back
tel.: 94 348 88 61, 94 348 86 51
znak sprawy: GK - 6.6630 - 429 - 2015.AJ

Z up. Prezydenta Miasta Koszalina

GLÓWNY SPECJALISTA
podpis przewodniczącego narady koordynacyjnej
mgr Adam Jalyński

ENERGA – OPERATOR Oddział w Koszalinie
 Rejon Dystrybucji w Koszalinie
 Dział Dokumentacji Energetycznej
 tel. 94 348 32 22, fax 94 348 32 02



UZGODNIENIE NR 1023 Z DNIA 15. GRU. 2015...

POZYTYWNE / NEGATYWNE

1. O zamiarze prowadzenia robót w miejscach skrzyżowania bądź zbliżenia do sieci należy powiadomić ENERGA - OPERATOR S.A. na 14 dni przed ich rozpoczęciem.
2. Szczegółową lokalizację linii kablowych ustalić metodą przekopów próbnych lub za pomocą aparatury.
3. W miejscu prowadzonych robót mogą znajdować się urządzenia elektroenergetyczne nie będące na majątku ENERGA – OPERATOR S.A. oraz mogą występować różnice pomiędzy stanem zaistniałym po odkryciu a inwentaryzacją geodezyjną.
4. Prace ziemne w pobliżu urządzeń elektroenergetycznych wykonywać ręcznie odkryte kable zabezpieczyć przed uszkodzeniem rurami ochronnymi dwudzielnymi.
5. Odkryte kable przed zasypaniem zgłosić do ENERGA - OPERATOR S.A.
6. W pobliżu urządzeń elektroenergetycznych roboty prowadzić z godnie z obowiązującymi przepisami oraz zapisami norm PNE-05100 i PNE-05125.
7. Za uszkodzenia sieci elektroenergetycznych powstałe w wyniku prowadzonych prac odpowiada wykonawca lub inwestor i jest zobowiązany do ich usunięcia na własny koszt.
8. Przy niwelacji terenu doprowadzić do zachowania normatywnej głębokości dla urządzeń energetycznych.
9. Prace budowlane przy użyciu sprzętu mechanicznego (dźwigi, koparki, podnośniki, wyrotki itp.) w miejscach zbliżeń i skrzyżowań z czynnymi liniami napowietrznymi oraz prace polegające na zakładaniu rur ochronnych na kable energetyczne wykonywać przy urządzeniach wyłączonych spod napięcia.

UZGODNIENIE JEST WAŻNE 2 LATA

UWAGI:

URZĄD MIEJSKI
 75-007 KOSZALIN
 Rynek Staromiejski 6-7
 WYDZIAŁ GEODEZJI, KARTOGRAFII I KATASTRU

Kierownik Dokumentacja była przedmiotem narady koordynacyjnej
 Działu Dokumentacji Energetycznej w siedzibie Urzędu Miejskiego w Koszalinie,

Krzysztof Draczyński

znak sprawy: GK -

Z up. Prezydenta Miasta Koszalina

podpis przewodniczącego narady koordynacyjnej


Za zgodność z oryginałem

2015 - 12 - 18

Z upoważnienia właściciela
 firmy Ul. „KNITTER”
 ul. Kmita Kutler

Z up. PREZYDENTA MIASTA
 mgr Adam Jalyński
 PRZEWODNICZĄCY
 11. 12. 2015

GŁÓWNY SPECJALISTA
 mgr Adam Jalyński

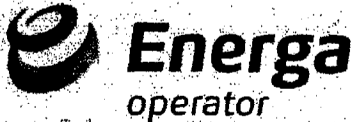

URZĄD MIEJSKI
75-007 KOSZALIN
Rynek Staromiejski 6-7
WYDZIAŁ GOSPODARZY KRS

2A6.2

Załącznik do opisu

429 / 2015

Dokumentacją była przedmiotem narady koordynacyjnej na spotkaniu w siedzibie Urzędu Miejskiego w Koszalinie, ul. Adama Mickiewicza 26 w dniu:

10.12.2015

znak sprawy: GK

1-6-0030-429-2015

Z up. Prezydenta Miasta Koszalina

Usługi Inwestycyjne KNITTER

Kamieszewice 45b
76-004 Sianów

.....
GŁÓWNY SPECJALISTA

.....
podpis przewodniczącego narady koordynacyjnej

Znak DR-EOP-5MMD-001034-2015
10126/2015

.....
Słupsk, 14 grudnia 2015 roku

Dot. Budowy zbiornika retencyjnego zlokalizowanego w pobliżu linii napowietrznej 110kV w m. Koszalin.

W odpowiedzi na pismo z dnia 10.12.2015r. ENERGA-OPERATOR SA Oddział w Koszalinie, Wydział Dokumentacji Energetycznej uzgadnia pozytywnie projekt budowlany uzbrojenia terenu inwestycyjnego w obrębie ulic Szczecińska – Lechicka w Koszalinie – budowa zbiornika retencyjnego zlokalizowanego w pobliżu linii napowietrznej 110kV.

ENERGA – OPERATOR SA Oddział w Koszalinie przekłada również zalecenia dotyczące linii napowietrznej 110kV:

1. praca sprzętu mechanicznego w pobliżu linii elektroenergetycznej możliwa jest tylko po wcześniejszym zawiadomieniu ENERGA – OPERATOR SA Oddział w Koszalinie w terminie 14 dni przy zachowaniu odpowiednich wymogów i przepisów z odstawieniem automatyki SPZ na linii napowietrznej 110kV,
2. w przypadku uszkodzenia linii elektroenergetycznej przy wykonywaniu prac, naprawą zostanie obciążony Wykonawca,
3. usuwanie kolizji lub przebudowa możliwa jest tylko za zgodą ENERGA – OPERATOR SA Oddział w Koszalinie na koszt strony zainteresowanej.

Jednocześnie informuję, iż prace będą realizowane w pobliżu istniejącego słupa WN, wokół którego wykonane są otoki uziemienia ochronnego. Po zakończeniu prac należy wykonać badanie uziemienia ochronnego słupa WN przez uprawnionego elektryka. Uziemienie nie może przekroczyć wartość 10 Ω. Protokół rezystancji uziemienia należy dostarczyć do ENERGA-OPERATOR SA Oddział w Koszalinie.

Z poważaniem

Załączniki:

1. Projekt zagospodarowania terenu 1 szt.

Za zgodność z oryginałem

2015 - 12 - 18

Inżynier ds. Dokumentacji Energetycznej
Wydział Dokumentacji Energetycznej

Blaum
Bartosz Hann

k/o:

5MMD

Z up. PREZYDENTA MIASTA
mgr Adam Jałynski
PRZEWODNICZĄCY

.....
poważnienia właściciela
firmy UI „KNITTER”
Inż. Renata Knitter

ENERGA-OPERATOR SA
Oddział w Koszalinie
ul. Morska 10
75-950 Koszalin

Sąd Rejonowy Gdańsk-Północ
VII Wydział Gospodarczy KRS
KRS 0000033455

Zarząd: Rafał Czyżewski - Prezes Zarządu, Stanisław Kubacki - Wiceprezes Zarządu,
Robert Świerzyński - Wiceprezes Zarządu, Lidia Serbin-Zuba - Członek Zarządu

PKO BP SA, nr konta: 43 1020 2791 0000 7802 0077 0289
Kapitał zakładowy/wpłacony: 603 301 400 zł

sekretariat@slupsk.energa.pl
www.energa-operator.pl

NIP 583-000-11-90
REGON 140972004 ANNO 03

2015. 3

Załącznik do opinii

423 2015

Za zgodność z oryginałem

2015-12-18

Z upoważnienia właściciela


URZĄD MIEJSKI
75-007 K O S Z A L I N
Rynek Staromiejski 6-7

Energy
UZGODNIENIE NR 2015/16 Z DNIA 17.11.2015
Uzgodniono POZYTYWNE ZAOPINIENIE
UWAGI: *brak*
(wg załącznika)

Inżynierski Dokumentacji Energetycznej
Wydział Dokumentacji Energetycznej

Dawid Różański


Dokumentacja była przedmiotem narady koordynacyjnej
na spotkaniu w siedzibie Urzędu Miejskiego w Koszalinie,
ul. Adama Mickiewicza 26 w dniu:

10.12.2015

znak sprawy: GK. I.a. 6670 URS. 2015

Z up. Prezydenta Miasta Koszalina CŁOWY SŁYCHAŁISTA

mgr Adam Jablonski

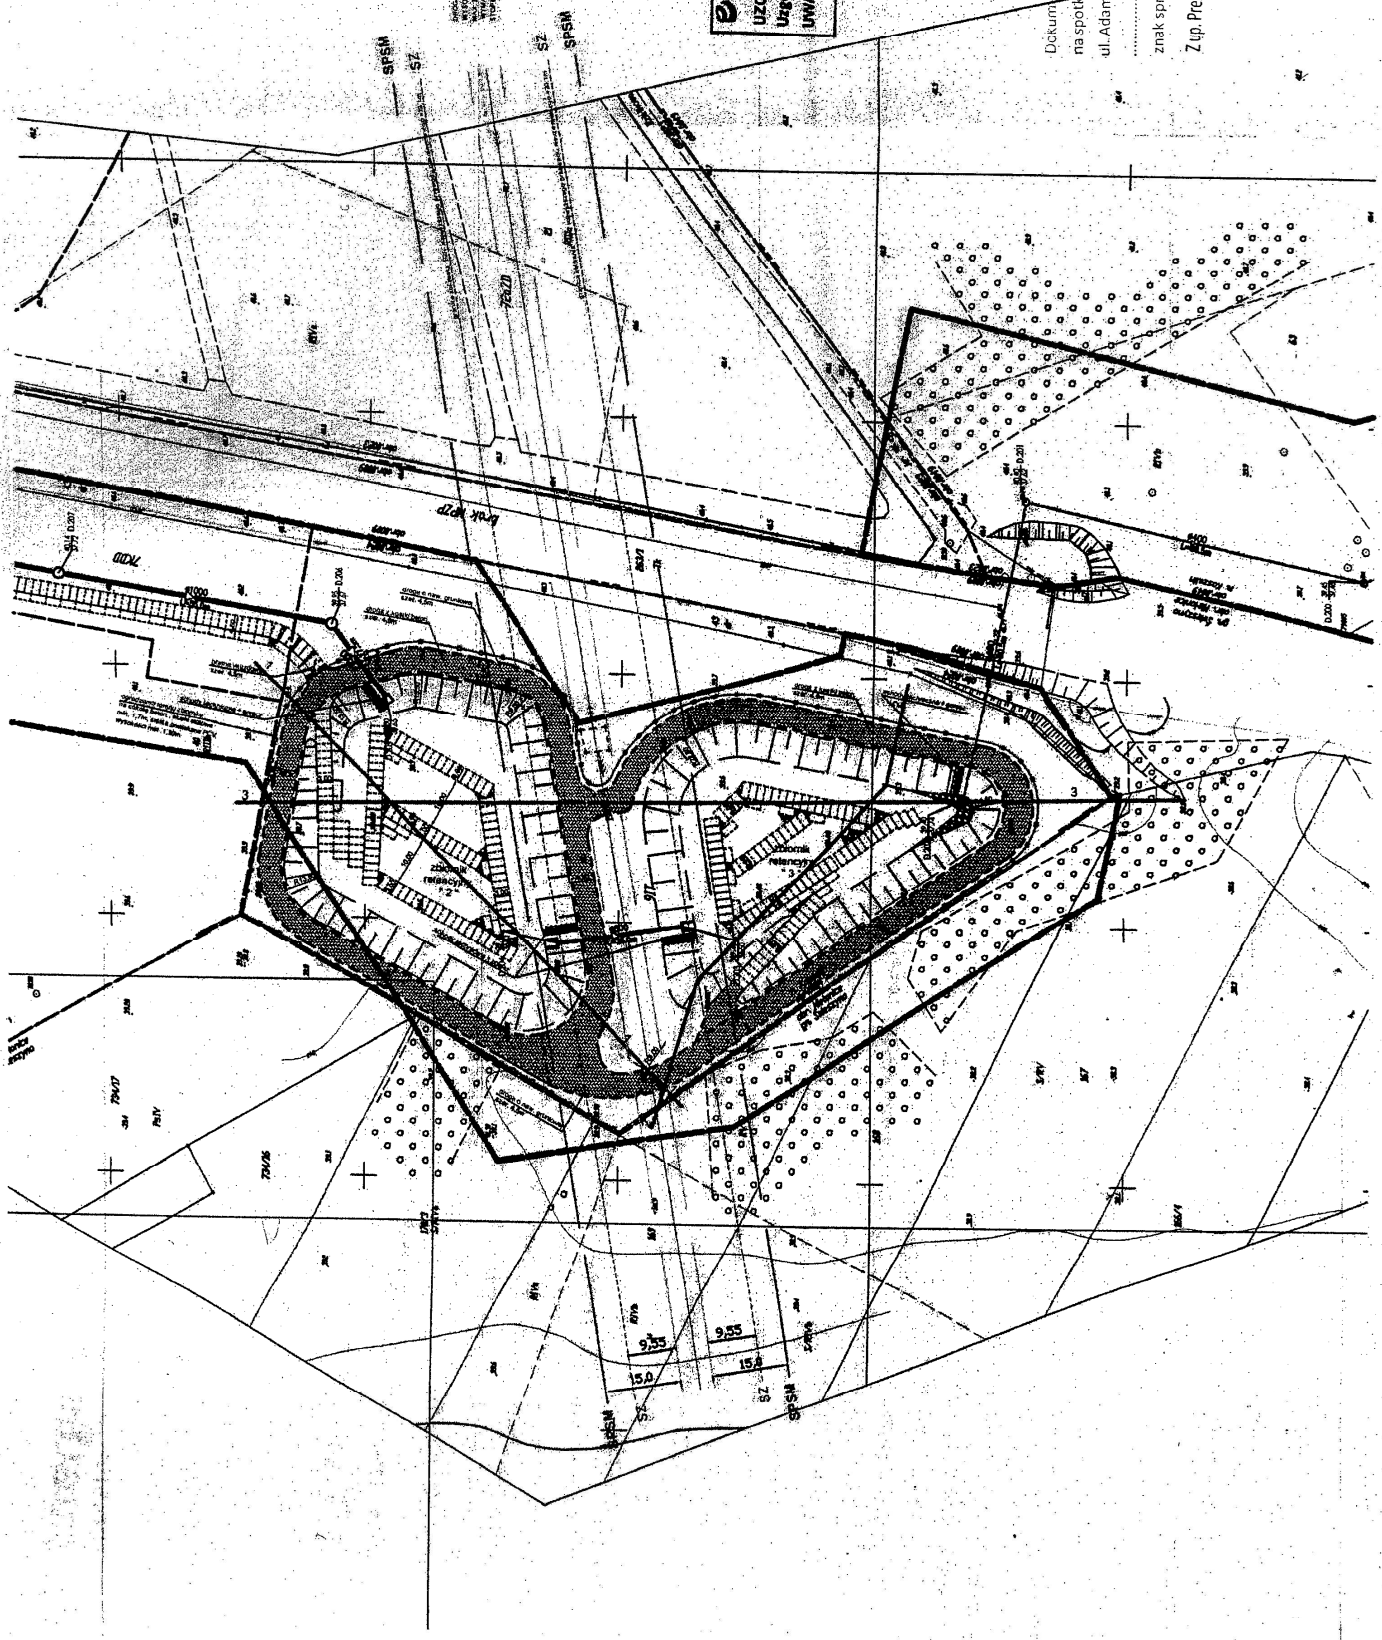

Za zgodność z oryginałem
2015-12-18

Z upoważnieniem właściciela
linii UJ...KNIITEK
inż. Renata Knittel

URZĄD MIEJSKI
75-007 KOSZALIN
Rynek Staromiejski 6-7
WYDZIAŁ GEODEZJI, KARTOGRAFII I KANALIZACJI

Dokumentacja była przedmiotem narady koordynacyjnej
miejscowych służb w siedzibie Urzędu Miejskiego w Koszalinie,
ul. Awana Mickiewicza 28 w dniu:

16.12.2015
znak sprawy GK - F.C. 6032.419.2015

Z up. Prezydenta Miasta Koszalina
GŁÓWNY SPECJALISTA
narady koordynacyjnej
inż. Adam Jajłowski

Przebieg przewodniczącego

ENERGIA - OPERATOR SA, Oddział w Koszalinie
Wydział Dokumentacji Energetycznej




inżynier ds.
Dokumentacji Energetycznej
L. Olsz

