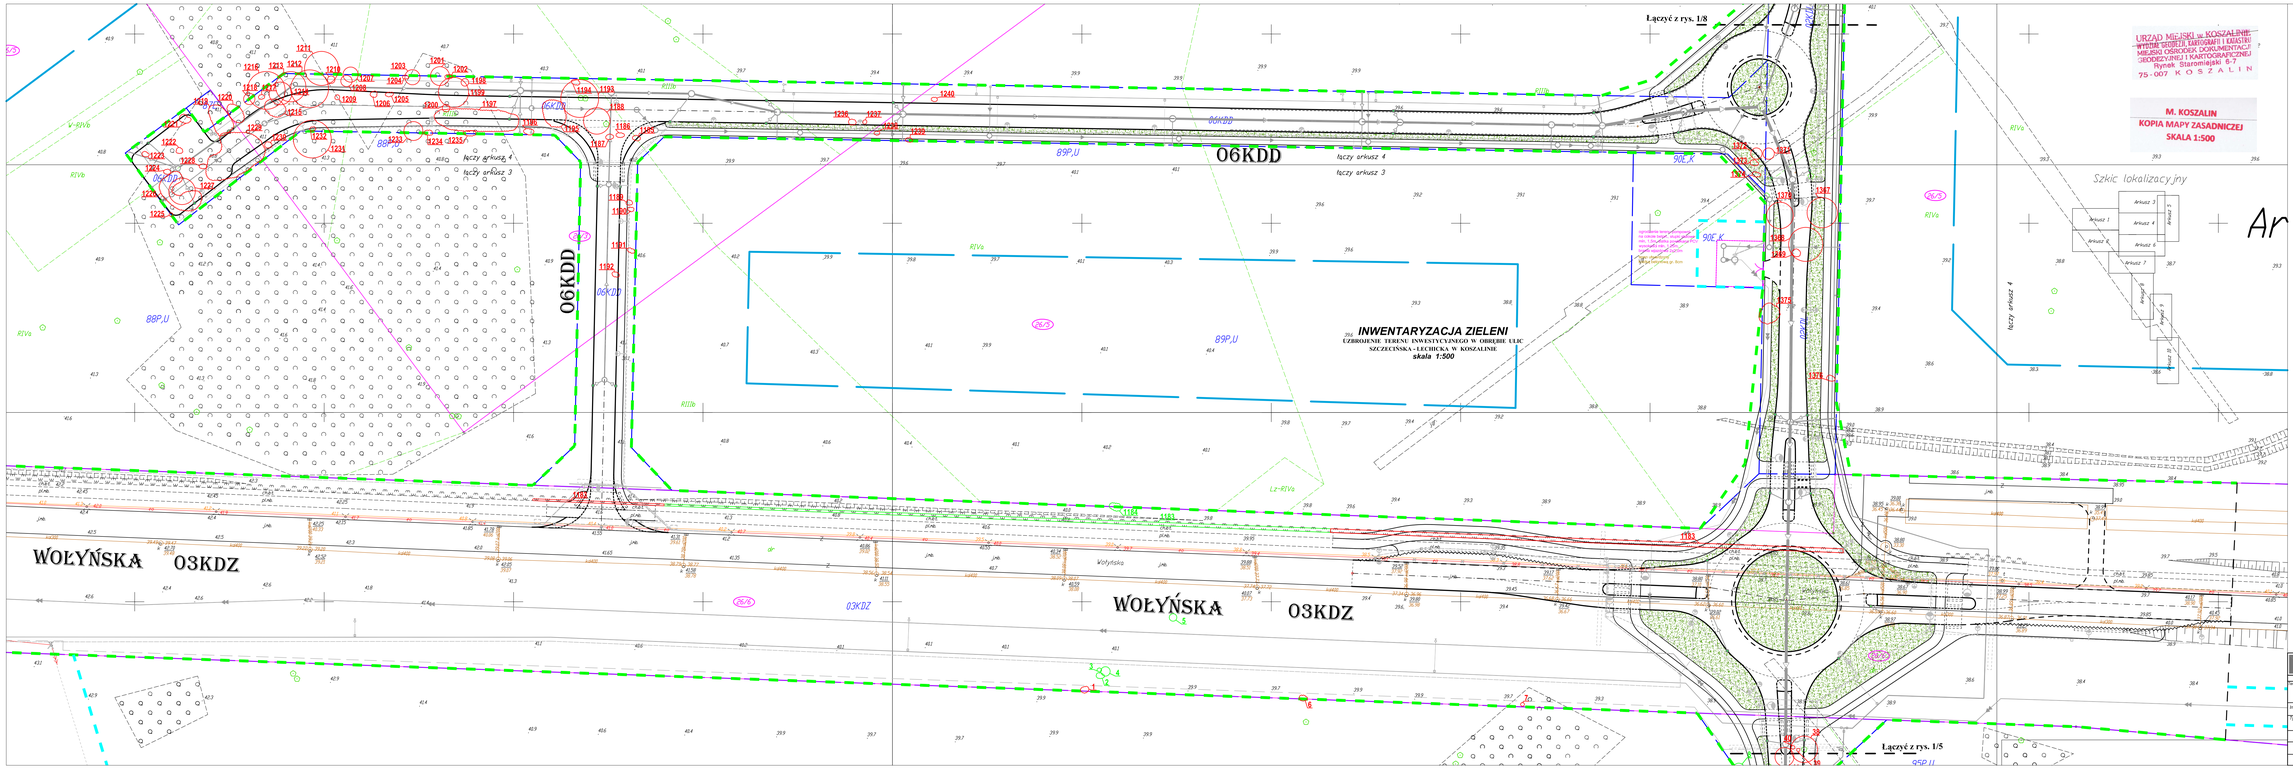
Łączyć z rys. 1/8
Łączyć z rys. 1/5
O6KDD
O3KDZ
WOŁYŃSKA
INWENTARYZACJA ZIELENI
UZBROJENIE TERENU INWESTYCYJNEGO W OBRĘBIE ULIC
SZCZECIŃSKA - LECHICKA W KOSZALINIE
skala 1:500
łączy arkusz 4
łączy arkusz 3
Szkic lokalizacyjny
Arkusz 1
Arkusz 2
Arkusz 3
Arkusz 4
Arkusz 5
Arkusz 6
Arkusz 7
Arkusz 8
Arkusz 9
Arkusz 10
Ar
LEGENDA: br. drogowa
- zieleń
- krawężnik wyniżający
- krawężnik wtopiony/ciągłowo wtopiony
- krawężnik przyoporowy
- obrzeże
- linie rozgraniczające pasów drogowych wg MPZP
- linia wyznaczająca obszar terenu objętego opracowaniem w części odpowiadającej m.in. robotom drogowym (nowoprojektowanej i istniejącej pas drogowy) - zgodnie z art. 114 ust. 1 oraz art. 117 ust. 1 pkt 2 ustawy z dnia 10 kwietnia 2003 r. o szczególnych zasadach przygotowania i realizacji inwestycji w zakresie dróg publicznych (tekst jednolity Dz. U. z 2013 r., poz. 687, ze zmianami),
- tymczasowe wejście na działki celem wykonania robót
26/5 - numery działek pasa drogowego zajętych pod roboty budowlane
40 - numery działek zajętych pod roboty uzupełniające
LEGENDA:
- drzewa/krzewy do pozostawienia
- drzewa/krzewy do usunięcia
- zakres aktualizacji mapy do celów projektowych
URZĄD MIEJSKI w KOSZALINIE
WYDZIAŁ GEODEZJI, GOSPODARKI I MIENIA
MIEJSKI OŚRODEK DOKUMENTACJI GEODEZYJNEJ I KARTOGRAFICZNEJ
Rynek Staromiejski 6-7
75-007 K O S Z A L I N
M. KOSZALIN
KOPIA MAPY ZASADNICZEJ
SKALA 1:500
USŁUGI INWESTYCYJNE "KNITTER" inż. Grzegorz Knitter
79-004 Stanisławice, Kwiatowa 40b
tel./fax 0-44 3166667, NIP 683-101-61-70
Temat opracowania:
UZBROJENIE TERENU INWESTYCYJNEGO W OBRĘBIE ULIC
SZCZECIŃSKA - LECHICKA W KOSZALINIE
Inwestor: Gmina Miasto Koszalin, ul. Rynek Staromiejski 6, 75-007 Koszalin
Tytuł rysunku: INWENTARYZACJA ZIELENI
Branża: Zieleń
Projektował: inż. arch. Ewa Borak - Knitter
W opracowaniu:
nr dyplomu: 3221
Podpis:
Data: 12.2015
Nr rys 1/7