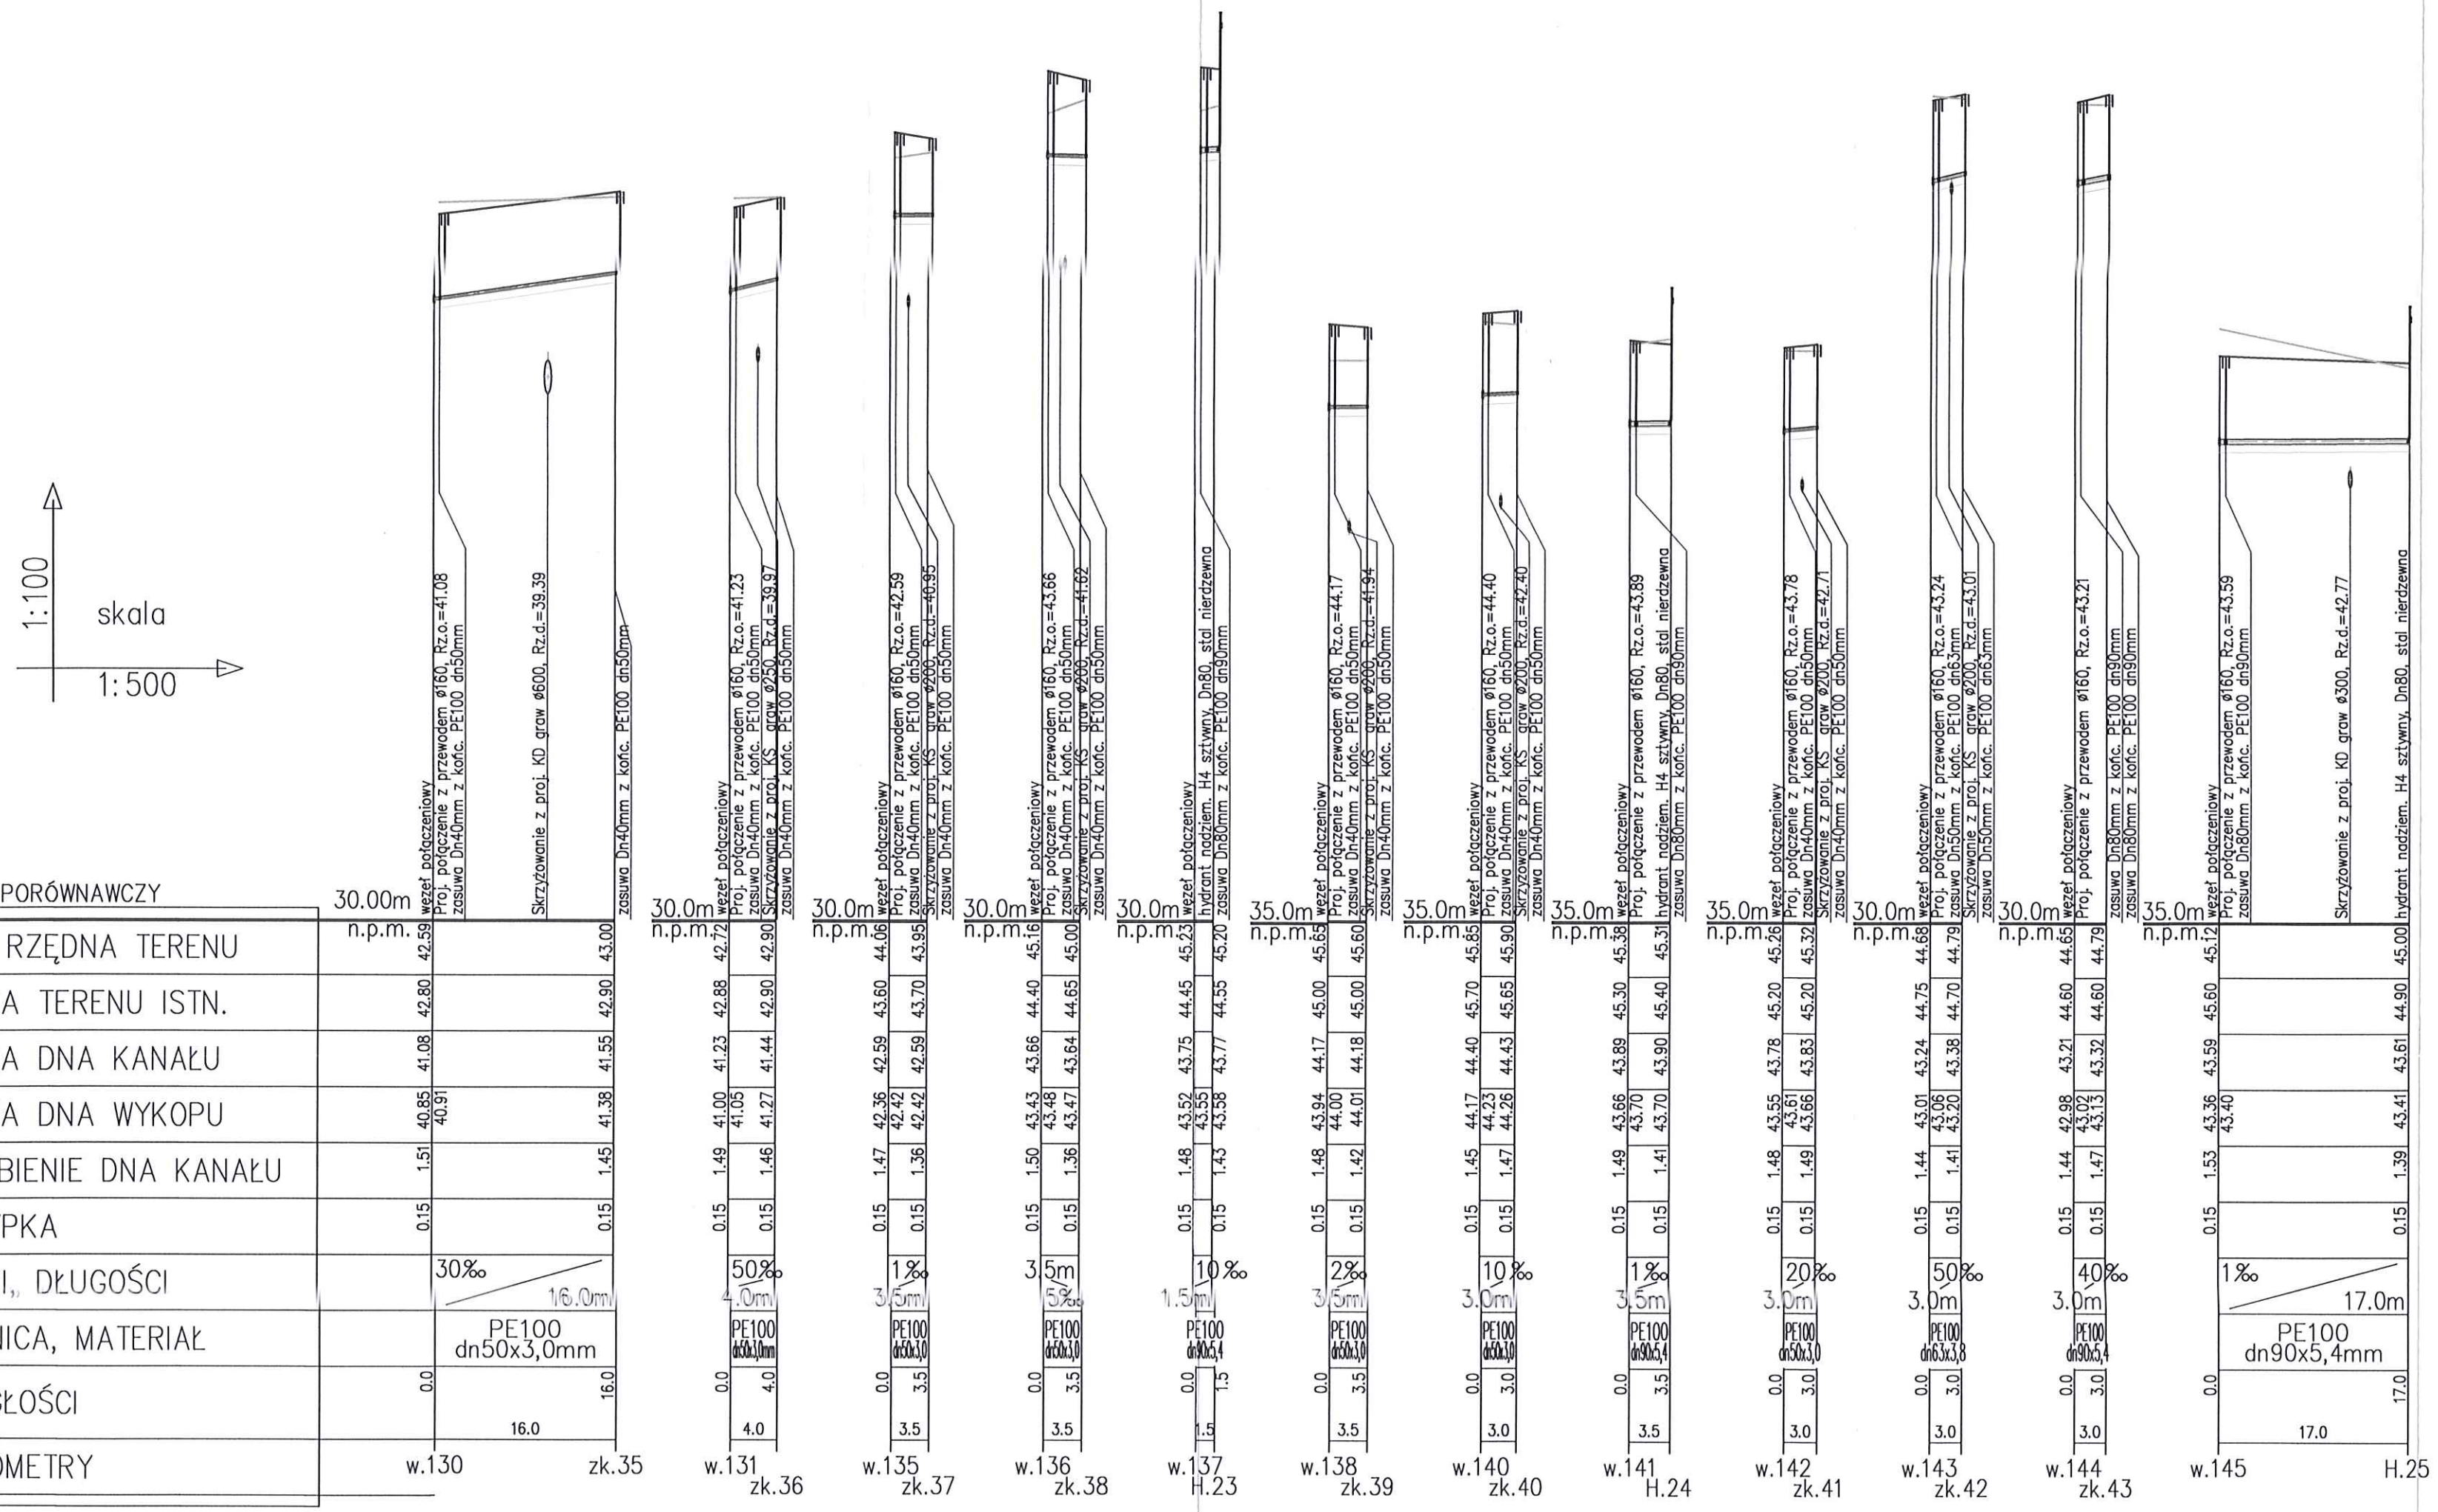

UWAGA:

W miejscach zbliżeń/kolizji z istniejącymi sieciami, zachować szczególną ostrożność, prace ziemne wykonać ręcznie. W razie konieczności zmiany zagłębienia istniejących przewodów kablowych, należy odkopać je na większej odległości i podnieść (zagłębić) bez rozcinania kabla.

Z uwagi na wysokie zagęszczenie skrzyżowań z istniejącymi sieciami i przyłączami, w miejscu ich występowania należy wykonać przekopy próbne i każdorazowo ocenić i wybrać sposób ominięcia istniejącego uzbrojenia.

W razie konieczności należy: zmieniać zagłębienie i/lub spadek kanału deszczowego (ewentualnie jego średnicę), lub przebudować (minimalizując konieczną ingerencję) istniejące uzbrojenie.

Każdorazowo zabieg taki konsultować z Projektantem i Właścicielem istniejącego uzbrojenia.

Przyjęta charakterystyka wykopu i robót ziemnych:	szerokość wykopu	podsypka	nadsypka
PE100 dn 315mm	1,10m	0,20m	0,25m
PE100 dn 225mm	1,10m	0,20m	0,25m
PE100 dn 160mm	1,05m	0,20m	0,20m
PE100 dn 125mm	1,05m	0,15m	0,20m
PE100 dn 110mm	1,05m	0,15m	0,20m
PE100 dn 90mm	1,00m	0,15m	0,20m
PE100 dn 63mm	0,90m	0,15m	0,20m
PE100 dn 50mm	0,90m	0,15m	0,20m

BK KNITTER® USŁUGI INWESTYCYJNE
ROK ZAŁOŻENIA 1996

USŁUGI INWESTYCYJNE "KNITTER" inż. Grzegorz Knitter
76-004 Sianów, Karnieszewice 45b
tel./fax 0-94 3186697, NIP 669-101-61-70

Temat opracowania: **UZBROJENIE TERENU INWESTYCYJNEGO W OBRĘBIE ULIC SZCZECIŃSKA - LECHICKA W KOSZALINIE** - etap "III"

Inwestor: Gmina Miasto Koszalin, 75-007 Koszalin, Rynek Staromiejski 6-7

Branża: Sanitarna

Tytuł rysunku: PROFILE SIECI WODOCIĄGOWEJ

Stanowisko:	Imię i nazwisko:	Nr uprawnień:	Podpis:	Skala: 1:100/500
Projektował:	mgr inż. Marek Komar	ZAP/0224/POOS/12 ZAP/IS/0062/13		Data: 12.2015
Sprawdził:	mgr inż. Maciej Tkaczyk	ZAP/0206/POOS/10 ZAP/IS/0015/11		Nr rys. 4/4