

Autorska Pracownia Projektowa
mgr inż. Bartosz Sontowski
ul. Wierzbowa 8,
75- 635 Koszalin
tel. 0 502 168 562
tel/fax. (094) 347 32 15
adres do korespondencji:
Świerkowa 27, 75-644 Koszalin

PROJEKT WYKONAWCZY

Budowa drogi rowerowej w ulicy Wąwozowej od ul. ks. Popiełuszki do ulicy Władysława IV w ramach zadania inwestycyjnego: Budowa ścieżek rowerowych

INWENTARYZACJA ZIELENI

Inwestor: Gmina Miasto Koszalin, ul. Rynek Staromiejski 6-7 , 75-007 Koszalin.

OPRACOWAŁ: mgr. inż. arch. kraj. Andrzej Staniszewski



Koszalin 06.2020

ZESTAWIENIE MATERIAŁU ROŚLINNEGO

Koszalin ul. Wąwozowa

Nr na	Nazwa polska	obwód pnia	średnica	wysokość	uwagi
planszy	Nazwa łacińska	w cm	korony w m	w m	
1.	2.	3.	4.	5.	6.
1.	Tawuła Menzesa Spiraea menziesi	57m2	szer. 1,5	1,1	żywoplot formowany/wycinka
1a.	Karagana syberyjska Caragana arborescens	26	1,5	2,3	
2.	Karagana syberyjska arborescens	22	1,5	1,2	
3.	Karagana syberyjska arborescens	25	2	1,2	
4.	Karagana syberyjska arborescens	21	1,5	1,1	do przesadzenia
5.	Karagana syberyjska arborescens	22	1,5	1,1	
6.	Tawuła Menzesa Spiraea menziesi	10m2			wycinka
7.	Karagana syberyjska arborescens	24	1,5	1,3	
8.	Karagana syberyjska arborescens	25	2	1,2	
9.	Karagana syberyjska arborescens	24	2	1,3	
10.	Tawuła Menzesa Spiraea menziesi	10m2			wycinka
11.	Karagana syberyjska arborescens	23	1,5	1,3	

1.	2.	3.	4.	5.	6.
12.	Karagana syberyjska arborescens Caragana	12	1	1,1	
13.	Karagana syberyjska arborescens Caragana	17	1,5	1,1	do przesadzenia
14.	Karagana syberyjska arborescens Caragana	22	1,5	1,3	do przesadzenia
15.	Tawuła Menzesa Spiraea menziesi	10m2			
16.	Karagana syberyjska Caragana arborescens	23	2	1,3	
17.	Karagana syberyjska arborescens Caragana	25	2	1,3Lsza	
18.	Topola drżąca Populus tremula	90	8	11	wycinka
19.	Dąb szypułkowy Quercus robur	100	10	10	wycinka
20.	Topola drżąca szt 16 w podszycie głóg	125m2	40-98		zagajnik/wycinka
21.	Topola drżąca Populus tremula	85	5	11	
22.	Topola drżąca Populus tremula	83	5	12	
23.	Dąb szypułkowy Quercus robur	115	8	12	
24.	Dąb szypułkowy Quercus robur	108	4	8	wycinka
25.	Dąb szypułkowy Quercus robur	215	16	14	wycinka

26.	Dąb szypułkowy Quercus robur	106	8	8	posusz w koronie/ wycinka
1.	2.	3.	4.	5.	6.
27.	Wierzba iwa Salix caprea	162/70/210/180/174	20	12	
28.	Dąb szypułkowy Quercus robur	77	6	8	
29.	Dąb szypułkowy Quercus robur	158	16	16	
30.	Dąb szypułkowy Quercus robur	164	16	16	
31.	Dąb szypułkowy Quercus robur	176	18	14	huba, martwica pnia, posusz w koronie, usunąć/wycinka
32.	Klon pospolity Acer platanoides	115	5	11	
33.	Grab pospolity Carpinus betulus	105/92/88/72	8	12	
34.	Grab pospolity Carpinus betulus	122	6	12	
35.	Grab pospolity Carpinus betulus	136	8	14	
36.	Wierzba iwa Salix caprea	34/54	4	8	wycinka
37.	Czereśnia ptasia Prunus avium	110	7	10	wycinka
38.	Dąb szypułkowy Quercus robur	204	20	18	wycinka
39.	Grab pospolity Carpinus betulus	63	4	10	wycinka
40.	Grab pospolity Carpinus betulus	84/92	5	10	wycinka

41.	Czereśnia ptasia Prunus avium	98			posusz
1.	2.	3.	4.	5.	6.
42.	Grab pospolity Carpinus betulus	112/110/98	12	12	
43.	Grab pospolity Carpinus betulus	114	8	10	wycinka
44.	Grab pospolity Carpinus betulus	132	10	12	
45.	Dąb szypułkowy Quercus robur	186	16	12	zrośnięte
	Grab pospolity Carpinus betulus	82/112			
46.	Topola drżąca Populus tremula	124	8	12	
47.	Topola drżąca Populus tremula	136	8	14	
48.	Topola drżąca Populus tremula	68	4	8	
49.	Topola drżąca Populus tremula	69	4	8	
50.	Topola drżąca Populus tremula	66/72	5	8	
51.	Topola i głóg	60m2			zagajnik/ wycinka
52.	Wierzba iwa Salix caprea	72/54/92	5	8	
53.	Wierzba iwa Salix caprea	102	4	10	wycinka
54.	Wierzba iwa Salix caprea	66	3	8	

55.	Dąb szypułkowy Quercus robur	74	5	10	wycinka
1.	2.	3.	4.	5.	6.
56.	Grusza polna Pyrus pyraster	75/102/68	7	10	wycinka
58.	Dąb szypułkowy Quercus robur	230	16	16	
58.	Dąb szypułkowy Quercus robur	197	16	16	
59.	Dąb szypułkowy Quercus robur	210	16	16	
60.	Wierzba iwa Salix caprea	160m2			zagajnik/wycinka
61.	Wierzba, topola, brzoza, dąb, klon	3000m2			zagajnik/ wycinka w części inwestycji
62.	Wierzba iwa Salix caprea	45/55/56/52	10	7	wycinka
63.	Świerk, Jodła, Daglezja	48-82	2-3	4-4,5m	szpaler co 1m szt 35/ wycinka w części inwestycji

ZESTAWIENIE drzew-wycinka/przesadzenia


Koszalin ul. Wąwozowa

Nr na planszy	Nazwa polska Nazwa łacińska	obwód pnia w cm	średnica korony w m	wysokość w m	uwagi
1.	2.	3.	4.	5.	6.
1.	Tawuła Menzesa Spiraea menziesi	57m2	szer. 1,5	1,1	żywoplit formowany/wycinka
4.	Karagana syberyjska Caragana arborescens	21	1,5	1,1	do przesadzenia
6.	Tawuła Menzesa Spiraea menziesi	10m2			wycinka
10.	Tawuła Menzesa Spiraea menziesi	10m2			wycinka
1.	2.	3.	4.	5.	6.
13.	Karagana syberyjska Caragana arborescens	17	1,5	1,1	do przesadzenia
14.	Karagana syberyjska Caragana arborescens	22	1,5	1,3	do przesadzenia
18.	Topola drżąca Populus tremula	90	8	11	wycinka
19.	Dąb szypułkowy Quercus robur	100	10	10	wycinka
20.	Topola drżąca szt 16 w podszycie głóg	125m2	40-98		zagajnik/wycinka
24.	Dąb szypułkowy Quercus robur	108	4	8	wycinka
25.	Dąb szypułkowy Quercus robur	215	16	14	wycinka
26.	Dąb szypułkowy Quercus robur	106	8	8	posusz w koronie/ wycinka

1.	2.	3.	4.	5.	6.
31.	Dąb szypułkowy Quercus robur	176	18	14	huba, martwica pnia, posusz w koronie, usunąć/wycinka
36.	Wierzba iwa Salix caprea	34/54	4	8	wycinka
37.	Czereśnia ptasia Prunus avium	110	7	10	wycinka
38.	Dąb szypułkowy Quercus robur	204	20	18	wycinka
39.	Grab pospolity Carpinus betulus	63	4	10	wycinka
40.	Grab pospolity Carpinus betulus	84/92	5	10	wycinka
41.	Czereśnia ptasia Prunus avium	98			posusz/wycinka
1.	2.	3.	4.	5.	6.
43.	Grab pospolity Carpinus betulus	114	8	10	wycinka
51.	Topola i głóg	60m2			zagajnik/ wycinka
53.	Wierzba iwa Salix caprea	102	4	10	wycinka
55.	Dąb szypułkowy Quercus robur	74	5	10	wycinka
1.	2.	3.	4.	5.	6.
56.	Grusza polna Pyrus pyraeaster	75/102/68	7	10	wycinka
60.	Wierzba iwa Salix caprea	160m2			zagajnik/wycinka
61.	Wierzba, topola, brzoza, dąb, klon	3000m2			zagajnik/ wycinka w części inwestycji

62.	Wierzba iwa Salix caprea	45/55/56/52	10	7	wycinka
63.	Świerk, Jodła, Daglezja	48-82	2-3	4-4,5m	szpaler co 1m szt 35/ wycinka w części inwestycji

PROJEKT WYKONAWCZY			
Rozbudowa i przebudowa ul. Wąwozowej w Koszalinie			
RYSUNEK			
Projekt zagospodarowania terenu – inwentaryzacja i wycinka zieleni			
AUTORSKA PRACOWNIA mgr inż. Bartosz Sontowski 75-435 KOSZALIN, ul. Wąwozowa 4 tel. 502 188 562	wykonał: mgr inż. Bartosz Sontowski	opracował: mgr inż. Jan Sontowski	DATA lipiec 2020 SKALA 1:500 NR RYSUNKU 1

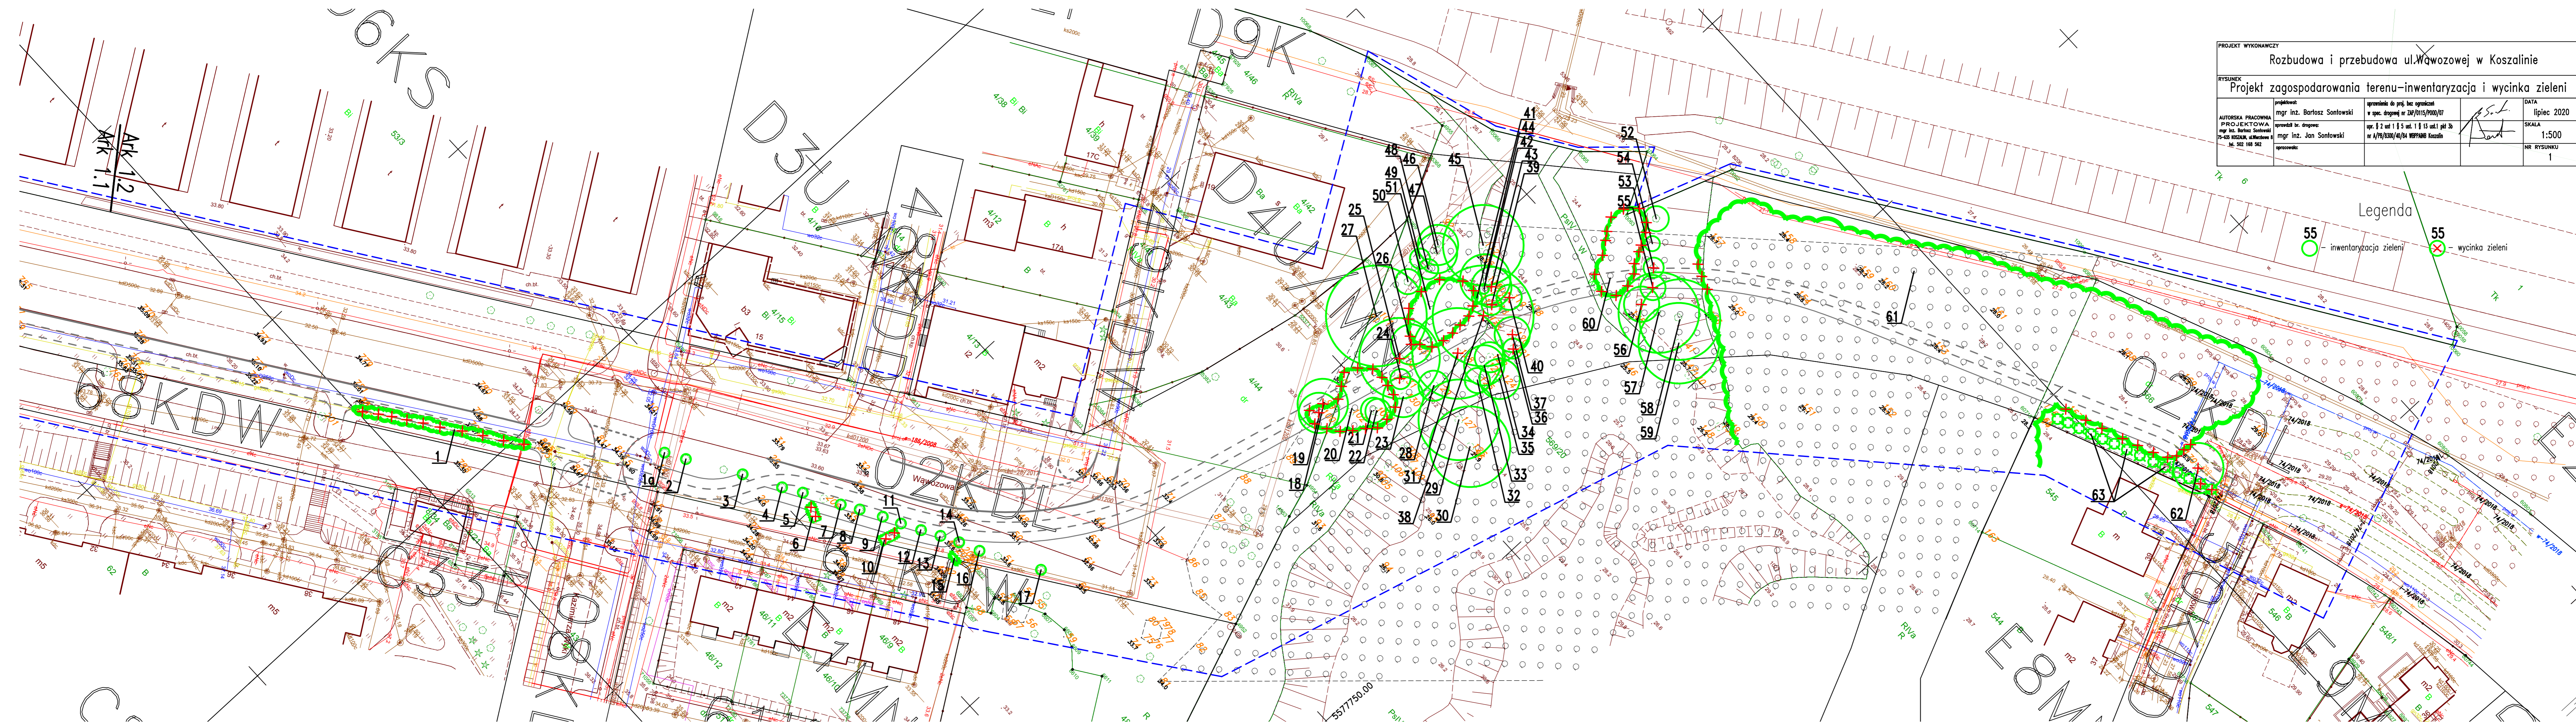

Legenda

55 inwentaryzacja zieleni

55 wycinka zieleni

Ark 1.1

Ark 1.2

08KDW

02KDI

D9K

D3U

D4U

E8N

02KDI

E29

6KS

08KDI

02KDI

D9K

D3U

D4U

E8N

02KDI

E29

6KS

08KDI

02KDI

D9K

D3U

D4U

E8N

02KDI

E29

6KS

08KDI

02KDI

D9K

D3U

D4U

E8N

02KDI

E29

6KS

08KDI

02KDI

D9K

D3U

D4U

E8N

02KDI

E29

6KS

08KDI

02KDI

D9K

D3U

D4U

E8N

02KDI

E29

6KS

08KDI

02KDI

D9K

D3U

D4U

E8N

02KDI

E29

6KS

08KDI

02KDI

D9K

D3U

D4U

E8N

02KDI

E29

6KS

08KDI