


RYSUNEK		Projekt zagospodarowania	
Autorskie Przedsięwzięcie mgr inż. Jan Słonowski	projektant mgr inż. Jan Słonowski	wprowadzenie do projektu mgr inż. Jan Słonowski	
15-444 Koszalin Swierkowskiego 17 tel. (0-84) 547 32 15	15-444 Koszalin Swierkowskiego 17 tel. (0-84) 547 32 15	15-444 Koszalin Swierkowskiego 17 tel. (0-84) 547 32 15	

LEGENDA:

- "wolna" krawężł drogi z kostki kamiennej
- opornik z kostki kamiennej wys.6cm
- opornik z kostki kamiennej wys.0cm
- - - linie wydzielające miejsca parkingowe
- obrzeże betonowe
- kabel oświetleniowy w rurze osłonowej
- pod wprowadzenie światłowodu do monitoringu
- stopy oświetleniowe
- doświetlenie przejścia dla pieszych
- szafka oświetleniowa
- nawierzchnia z kostki kamiennej
- nawierzchnia z kostki betonowej typu starobruk
- nawierzchnia z kruszywa
- nawierzchnia bitumiczna
- projektowana granica pasa drogowego
- linie rozgraniczające teren
- ograniczone korzystanie z nieruchomości

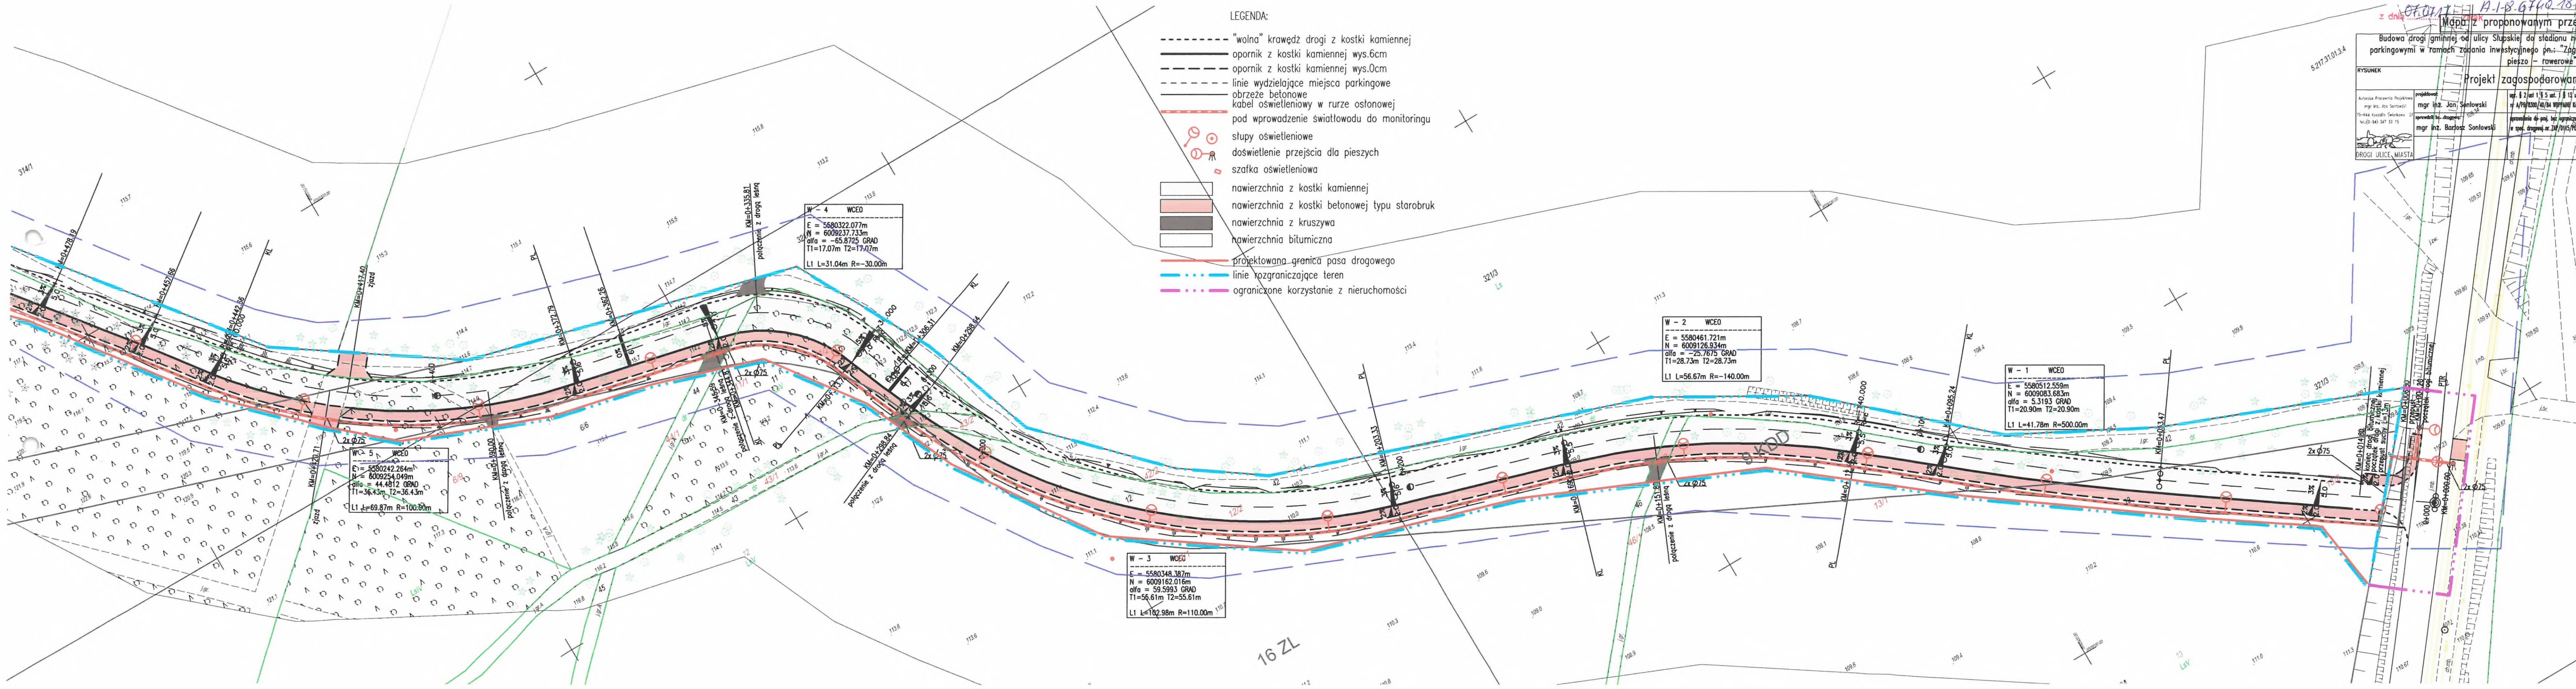

16 ZL