DrogaN 2003, Strona 1

Skala 1:50:500

LEGENDA:

Teren
Niweleta

Skrzyżowania z drogami o utwardzonej nawierzchni:
- po prawej stronie
- po lewej stronie

Zjazdy:
- po prawej stronie
- po lewej stronie

Instalacje
- Centralne ogrzew.
- Gazowa
- Wpusty
- Szczyt luku pionowego

Warstwy:
- Konstrukcja jezdni

P.p. = 30,0 m n.p.m.

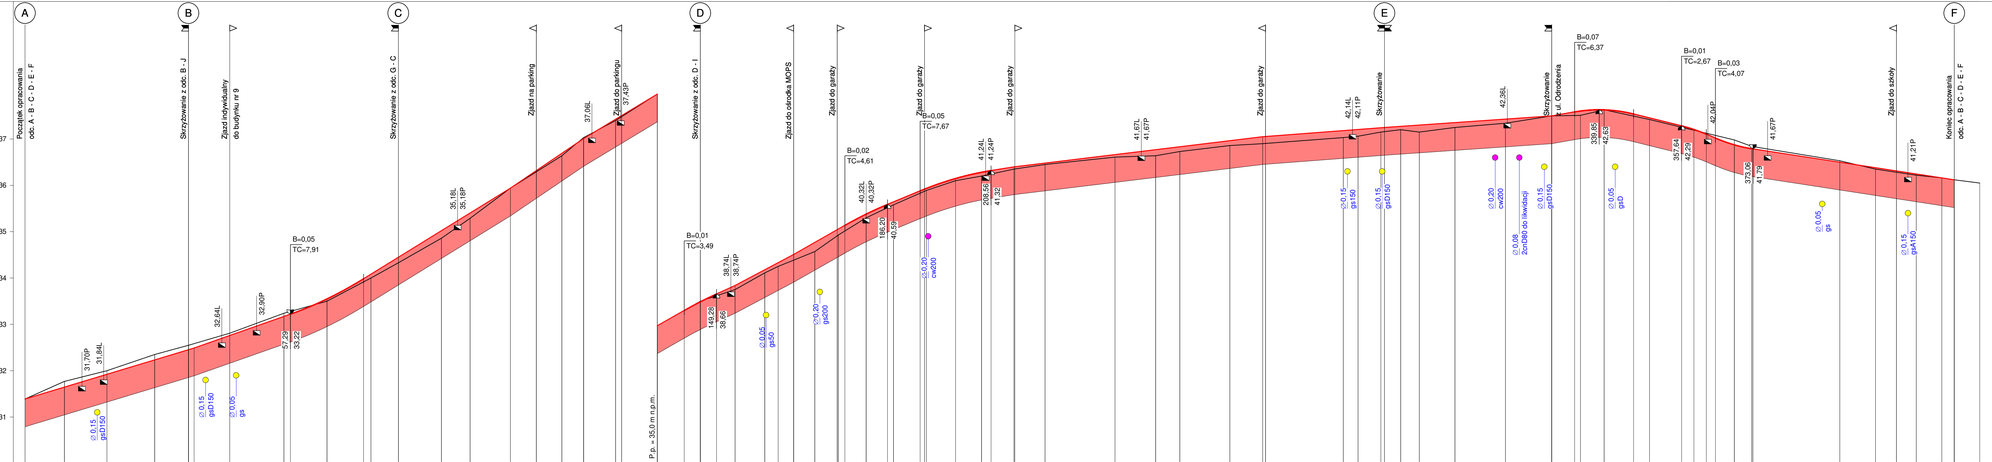

RODZAJ NAWIERZCHNI	
RÓŻNICE RZĘDNYCH (Zn-Zt)	-0,00 -0,12 -0,11 -0,08 -0,12 -0,10 -0,09 -0,09 -0,07 -0,06 -0,05 -0,07 -0,06 -0,05 -0,05 -0,07 -0,09 -0,12 -0,13 -0,16 -0,11 -0,09 -0,03 -0,01 -0,03 -0,05 -0,02 -0,01 -0,03 -0,04 -0,09 -0,07 -0,08 -0,12 -0,15 -0,13 -0,10 -0,10 -0,15 -0,05 -0,13 -0,08 -0,07 -0,05 -0,08 -0,05 -0,04 -0,01 -0,15 -0,15 -0,15 -0,09 -0,07 -0,15 -0,11 -0,09 -0,06 -0,15 -0,09 -0,06 -0,03 -0,01 -0,03 -0,01 -0,03 -0,01 -0,01 -0,03 -0,01 -0,01
RZĘDNE NIWELETY NAWIERZCHNI	31,39 31,65 31,50 31,82 31,66 31,51 32,23 32,45 32,29 32,09 32,26 32,05 32,17 32,02 31,87 33,46 33,35 33,20 33,09 34,45 34,61 34,46 35,92 35,80 35,64 35,80 35,80 35,64 36,32 36,69 37,01 37,02 37,43 37,51 37,39 37,39 37,39 38,49 38,66 38,49 38,91 38,83 38,69 40,04 40,06 40,04 40,38 40,64 40,49 40,88 40,64 40,49 41,15 41,20 41,32 41,40 41,46 41,46 41,46 41,46 41,71 41,80 41,96 42,05 42,06 42,18 42,21 42,24 42,09 42,26 42,30 42,36 42,45 42,39 42,50 42,63 42,54 42,46 42,29 42,21 42,11 42,02 42,06 41,88 41,79 41,76 41,40 41,45 41,38 41,21 41,25 41,22 41,16 41,12
POCHYLENIA PODŁUŻNE I ŁUKI PIONOWE	3,01% R=600 3,52% R=600 6,16% R=600 6,77% R=600 6,04% R=600 5,70% 4,53% 5,30% R=600 5,69% R=600 4,15% R=600 1,59% 1,21% 0,76% 0,69% 1,77% R=300 -2,47% R=300 R=300 -1,54%
RZĘDNE TERENU (ISTNIEJĄCEJ NAWIERZCHNI)	31,39 31,77 31,82 32,20 32,25 32,05 32,29 32,45 32,29 32,09 32,34 33,28 33,65 33,50 33,65 33,32 34,00 34,53 34,68 34,68 35,29 35,66 35,77 35,94 36,29 36,64 37,03 37,40 37,56 37,39 37,39 37,39 38,30 38,82 38,82 39,11 39,26 39,39 39,65 39,81 39,81 40,02 40,03 40,03 40,10 41,24 41,45 41,45 41,61 41,64 41,72 41,86 41,90 42,01 42,15 42,17 42,20 42,25 42,25 42,24 42,26 42,20 42,51 42,57 42,49 42,54 42,25 42,19 42,13 42,01 42,06 41,98 41,84 41,80 41,60 41,56 41,26 41,22 41,16 41,12 41,02
PROSTE I ŁUKI POZIOME	P=10,41 L=52,85 P=4,78 L=30,28 P=4,22 L=65,06 P=100,32 P=25,58 P=0,84 P=25,12 P=10,14 P=34,38 L=11,09 P=19,65 L=21,80 P=0,03 y=13,45 Z=1,40 r=250,00 l=35,30 y=32,13 Z=1,96 r=60,00 l=80,60 y=27,61 Z=3,60 r=150,00 l=145,80 y=0,05 y=-1,18 y=1,43 y=4,70 Z=0,10 r=150,00 y=111,04 Z=6,93 r=12,50
