
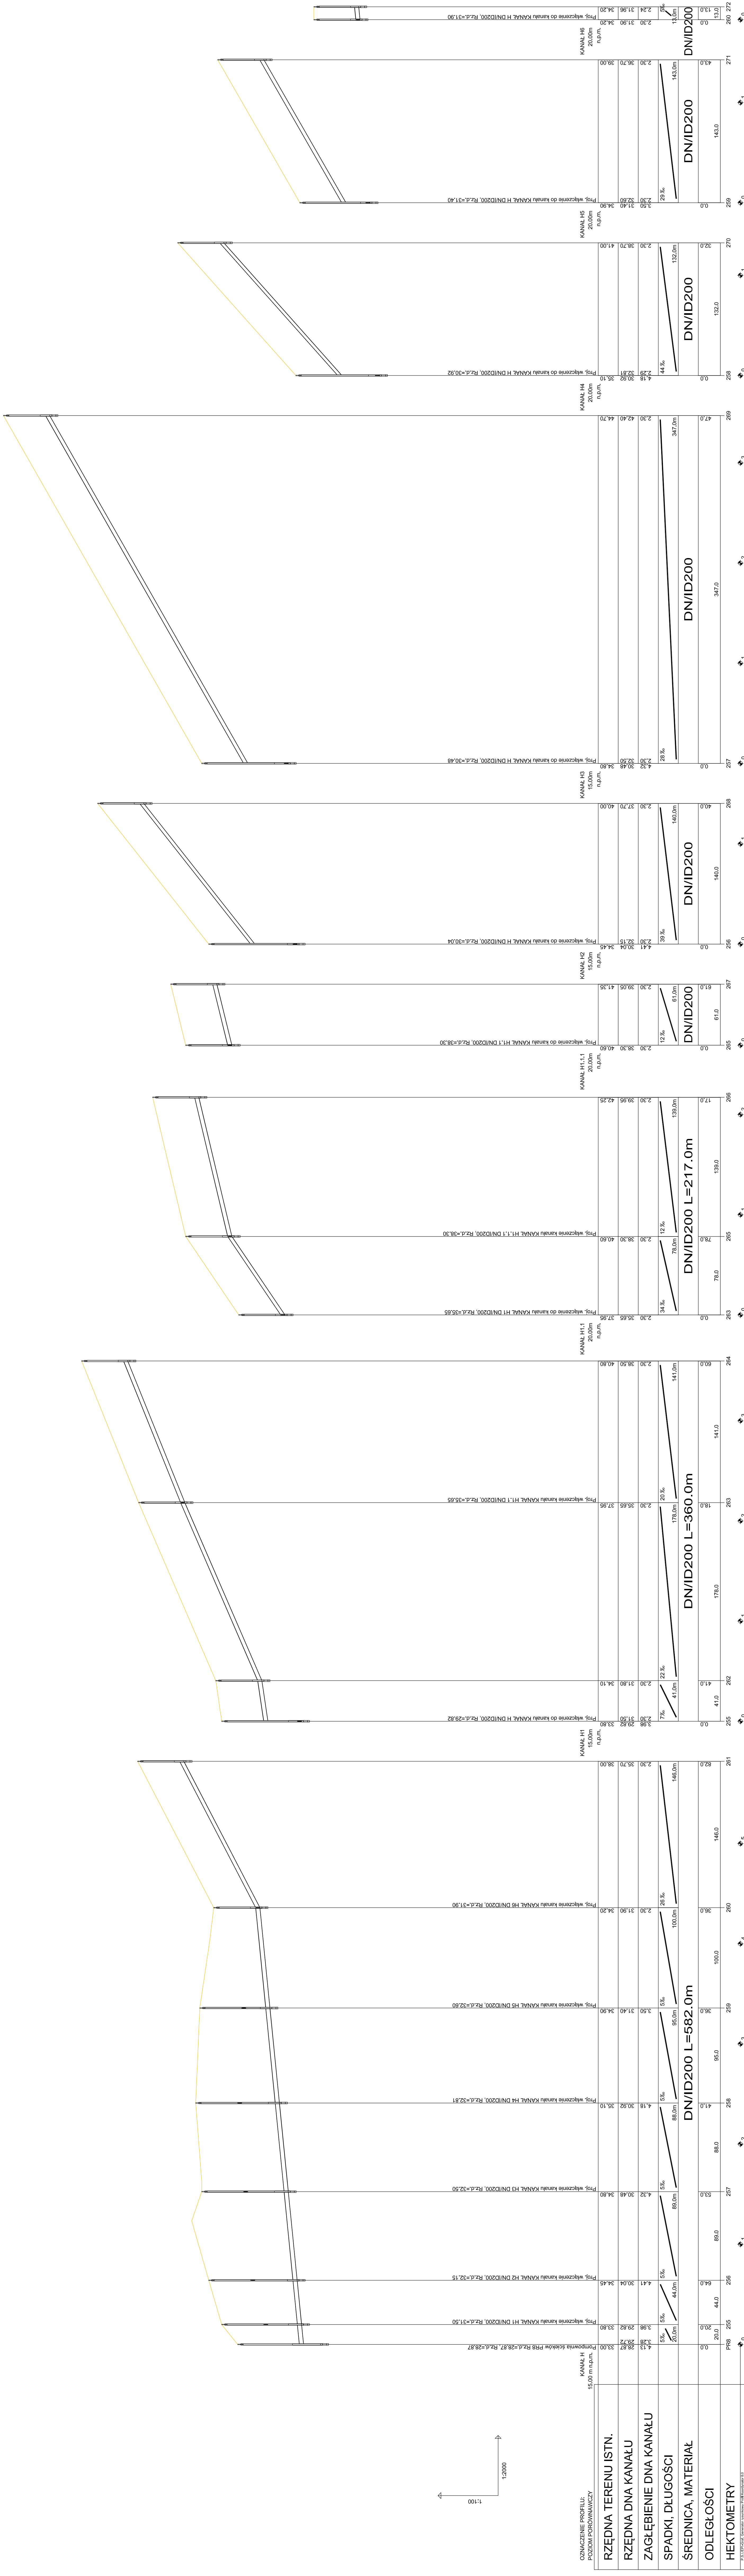


PROFIL PODŁUŻNY
SIECI KANALIZACJI ŚCIEKOWEJ
UKŁAD H
SKALA 1:100/2000

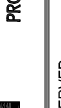

	BURO PROJEKTOWANIA I WYKONANIA INŻYNIERSKIEGO 75-256 KOSZALIN, UL. STYCZNIKA 10/3 tel./fax: (41) 343 20 70, tel. kom. 668 82 02, e-mail: pmp@pmp1.pl		PROJEKT PROJEKT		16		30.04.2019		16		30.04.2019	
	PRACOWNIA AUTORSKA (1) Przemysław Piotrowski i 2) Andrzej Kozłowski (1) Przemysław Piotrowski i 2) Andrzej Kozłowski		PROJEKT PROJEKT		16		30.04.2019		16		30.04.2019	