


**SCHEMAT OBLICZENIOWY  
PROJEKTOWANEJ SIECI WODOCIĄGOWEJ**

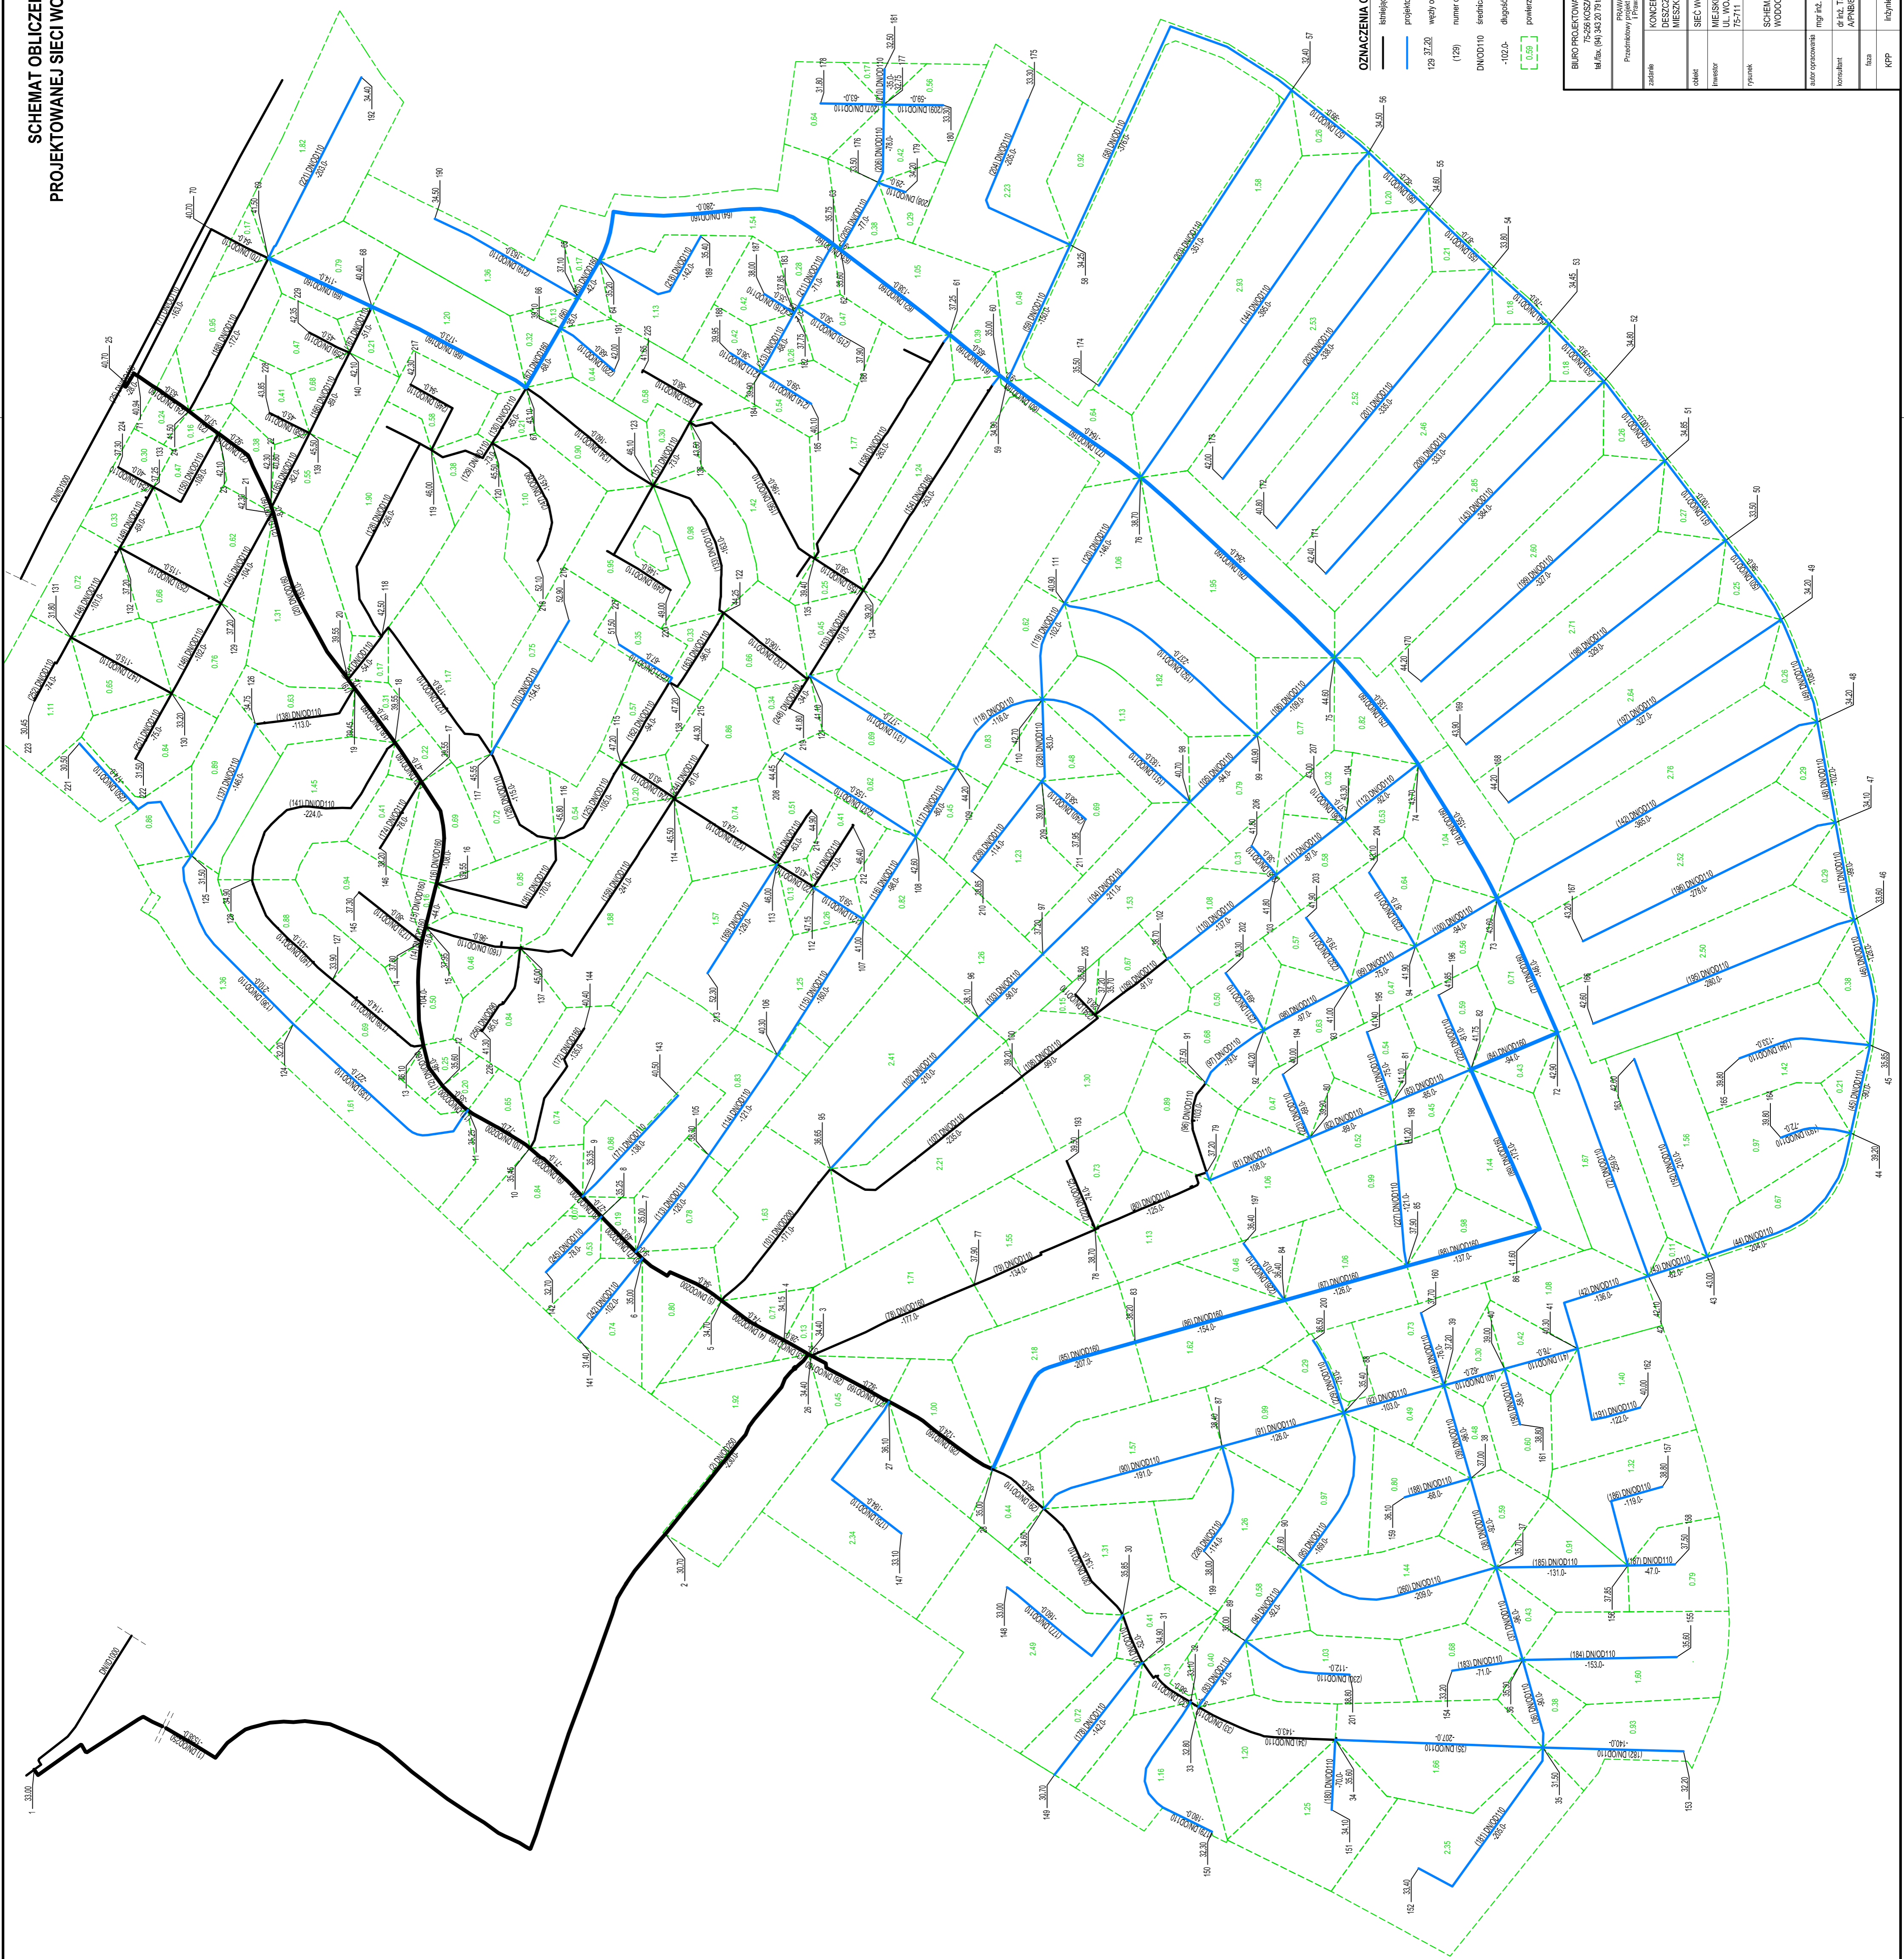

- OZNACZENIA GRAFICZNE:**
- linie istniejącej infrastruktury wodociągowej
  - projektowana infrastruktura wodociągowa
  - węzły obliczeniowe

Cel:	SIEĆ WODOCIĄGOWA
Inwestor:	MIEJSKIE WODOCIĄGI I KANALIZACJA SP. Z O.O. UL. WOJSKA POLSKIEGO 14 75-711 KOSZALIN
Tytuł:	SCHEMAT OBLICZENIOWY PROJEKTOWANEJ SIECI WODOCIĄGOWEJ
Autor opracowania:	mgr inż. Bartosz MADEJENSKI
