PLAN SYTUACYJNO - WYSOKOŚCIOWY SIECI WODOCIĄGOWEJ
SKALA 1:2000

OZNACZENIA GRAFICZNE:

- MN — tereny zabudowy mieszkaniowej jednorodzinnej;
- MN,U — tereny zabudowy mieszkaniowej jednorodzinnej z dopuszczniem usług;
- MN/U — tereny zabudowy mieszkaniowej jednorodzinnej lub usługowej;
- M,U — tereny zabudowy mieszkaniowej zawierającej do czterech lokali mieszkalnych w budynku z dopuszczeniem usług;
- RM — tereny zabudowy zagrodowej w gospodarstwach rolnych;
- U — tereny zabudowy usługowej;
- UO — tereny usług oświaty i wychowania;
- UK,UO — teren zabudowy usług kultury, w tym sakralnych, z dopuszczeniem usług oświaty i wychowania;
- UZ,U — tereny usług zdrowia i opieki społecznej, inne usługi nieuciążliwe
- US — tereny usług sportu i rekreacji;
- ZP — tereny zieleni urządzonej;
- ZP,US — tereny zieleni urządzonej z dopuszczeniem urządzeń sportu i rekreacji;
- ZP,U — tereny zieleni urządzonej z dopuszczeniem zabudowy usługowej;
- ZP — tereny zieleni urządzonej;
- ZL — tereny lasów;
- RZ — tereny użytków zielonych;
- WS — tereny wód powierzchniowych śródlądowych;
- KS — tereny obiektów komunikacji publicznej;
- KP — tereny ciągów pieszych;
- KPJ — tereny ciągów pieszo-jezdnych;
- KDW — tereny dróg wewnętrznych;
- KDD — tereny dróg publicznych klasy dojazdowej;
- KDL — tereny dróg publicznych klasy lokalnej;
- KDZ — tereny dróg publicznych klasy zbiorczej;
- E — tereny infrastruktury technicznej - elektroenergetycznej;
- K — tereny infrastruktury technicznej - kanalizacja;
- IT — teren infrastruktury technicznej i komunikacyjnej;
- istniejąca sieć wodociągowa
- projektowana sieć wodociągowa
- 129 37.20 — węzły obliczeniowe
- (129) — numer odcinka obliczeniowego
- DN/OD110 — średnica rurociągu [mm]
- -102.0- — długość rurociągu [m]

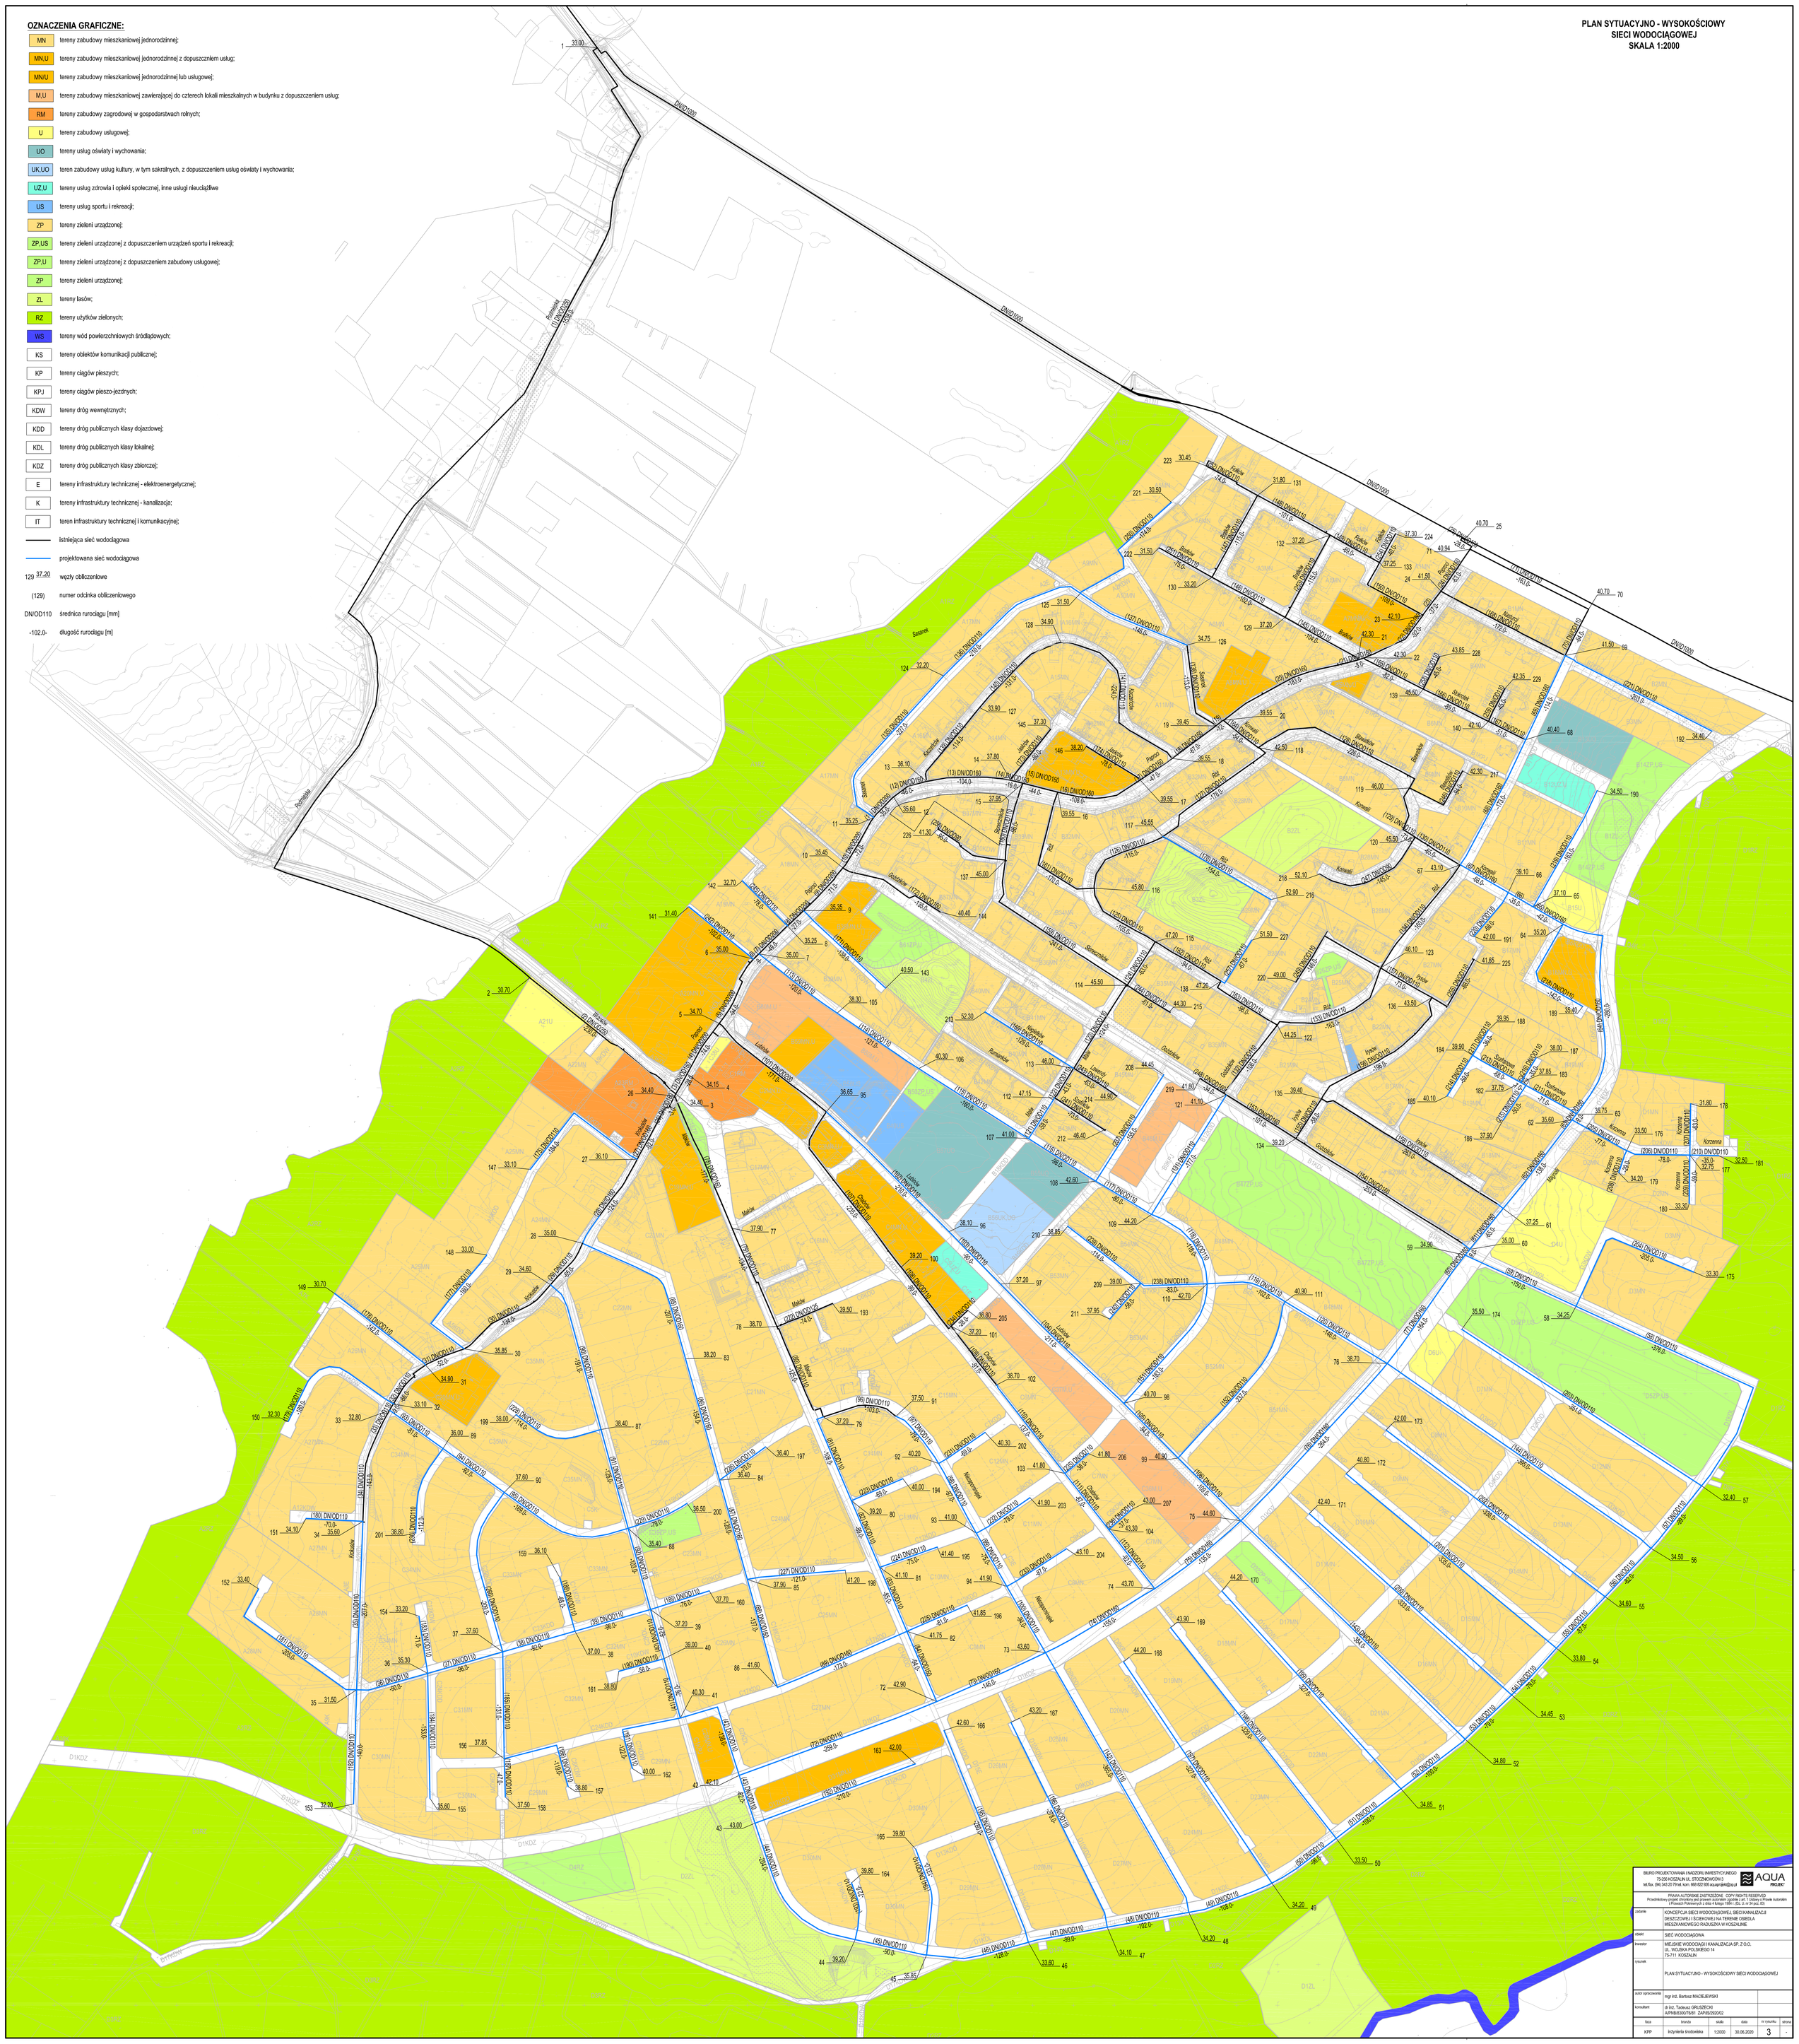
DN/OD1000
Sasanek
Kosalin
Kosalińska
Maków
Makowa
Łubowa
Rumianków
Nieczarowskich
Goździków
Kosalińskich
Kosalińskich
Kosalińskich