


PROFIL PODŁUŻNY
SIECI KANALIZACJI DESZCZOWEJ
UKŁAD C
SKALA 1:100/2000

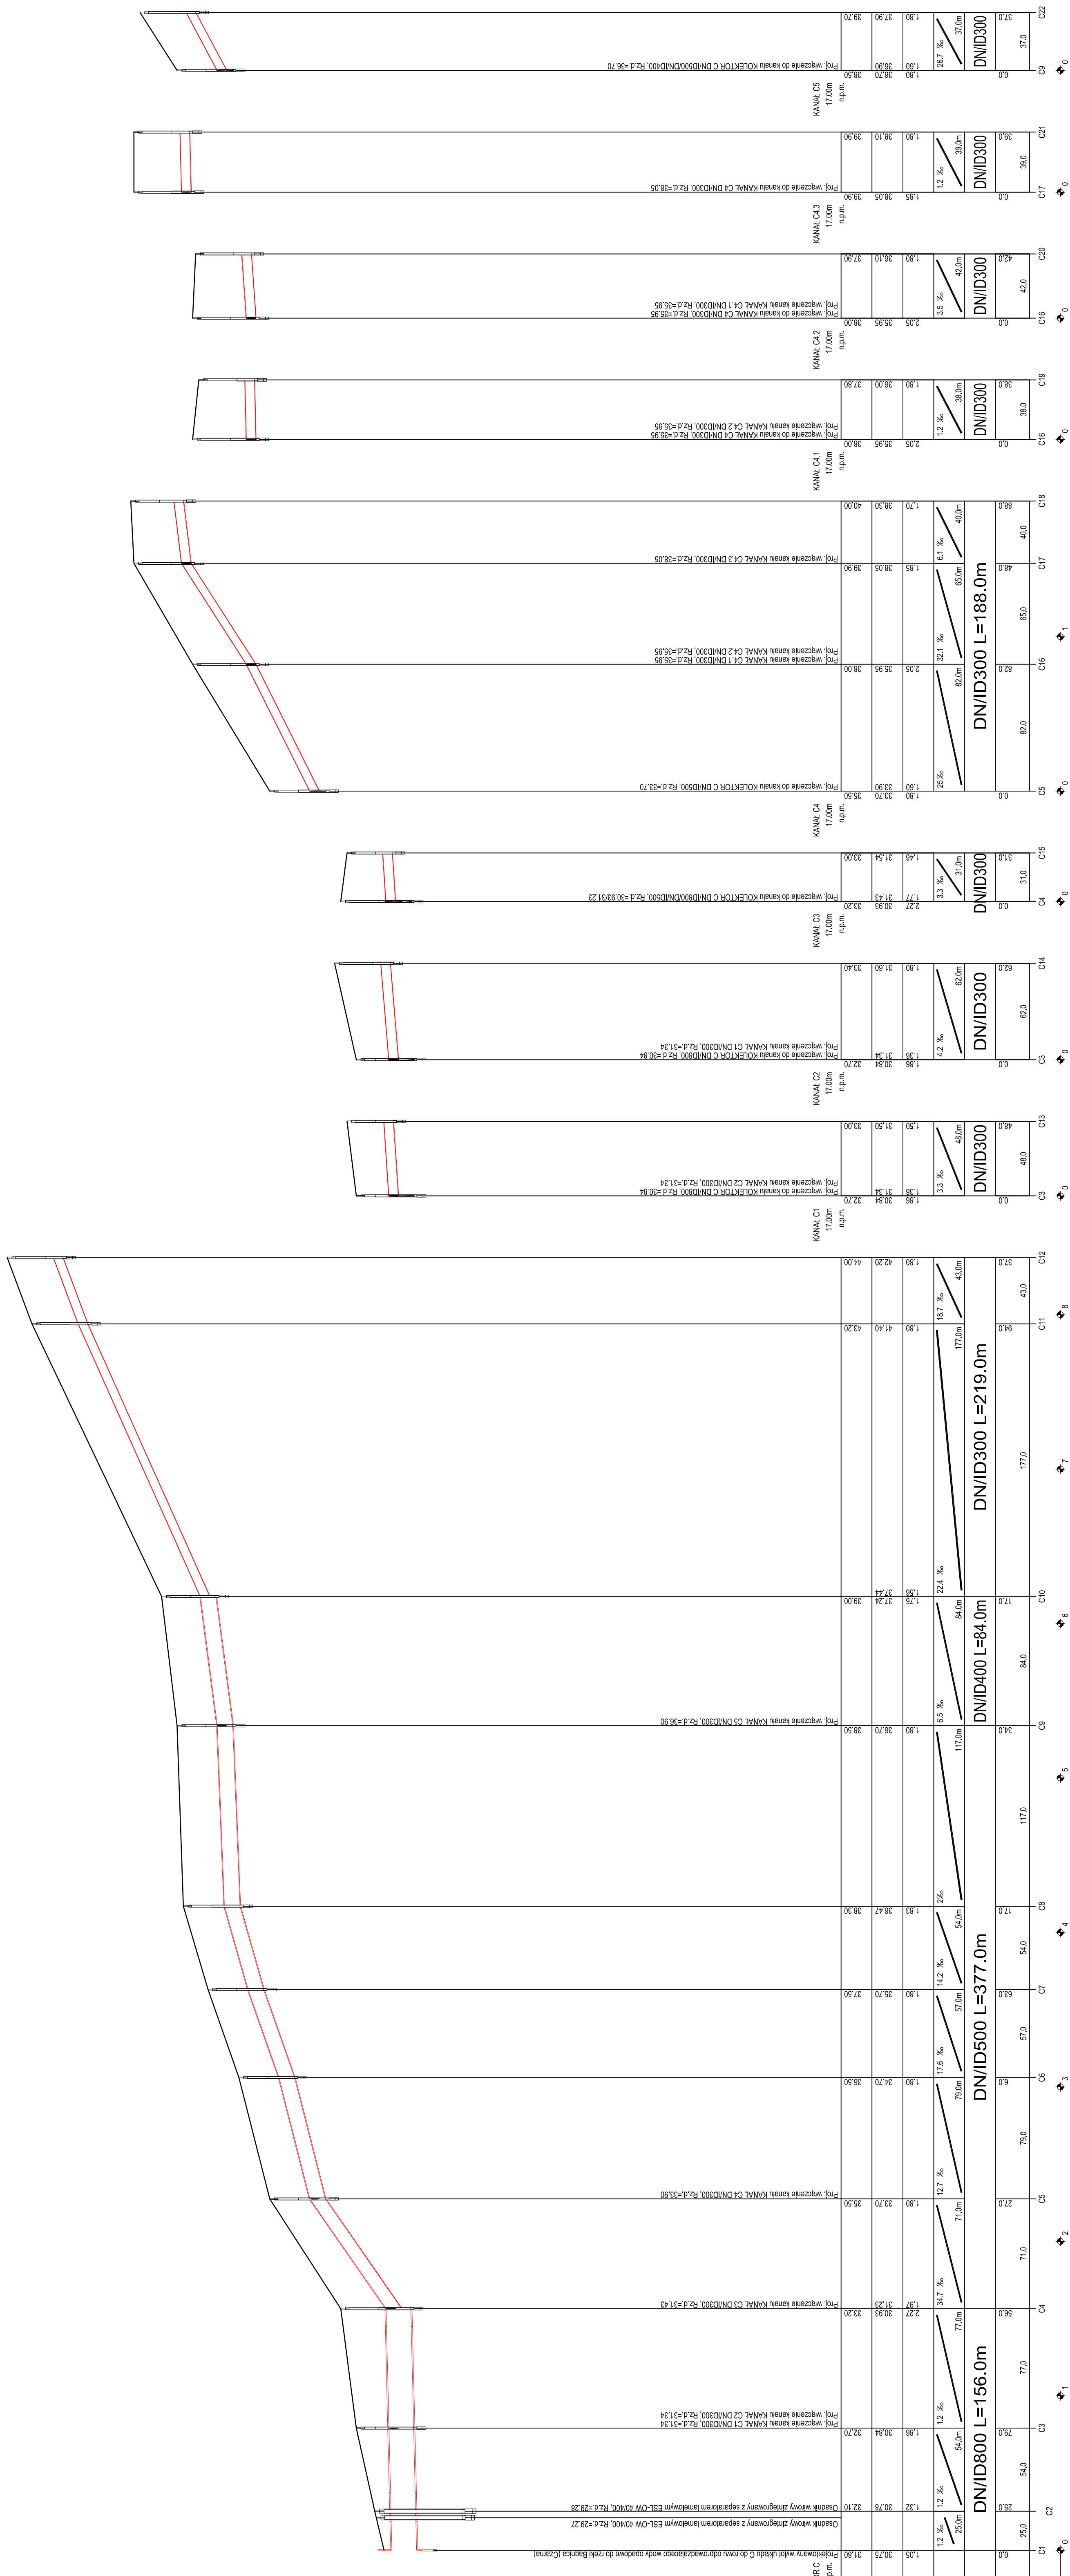

OZNACZENIA GRAFICZNE:
— Projektowany kanał deszczowy - układ C

BUREAU PROJEKTOWANIA I NADZORU INWESTYCYJNEGO
75-256 KOSZALIN, UL. STOCZNIOWICZÓW 3
tel./fax: (041) 34 20 78 | email: biuro@biuroprojektow.pl

PROJEKT
PRACOWNIK: mgr inż. Bartłomiej Maciejewski
PRACOWNIK: mgr inż. Tomasz Gruszecki
PRACOWNIK: mgr inż. Andrzej Zapiszko

OPIS
KONCEPCJA SIECI WODOCIAGI I SIECI KANALIZACJI DESZCZOWEJ I SIECIOWEJ W WIEŚI WIEŚNIE OŚRODIA MIESZKANOWEGO RADUSZKA W KOSZALINIE

OPIS
SIEĆ KANALIZACJI DESZCZOWEJ
MIEJSKIE WODOCIĄGI I KANALIZACJA SP. Z O.O.
UL. WOJSKA POLSKIEGO 14
75-711 KOSZALIN

OPIS
PROFIL PODŁUŻNY SIECI KANALIZACJI DESZCZOWEJ - UKŁAD C

OPIS
mgr inż. Bartłomiej Maciejewski
mgr inż. Tomasz Gruszecki
mgr inż. Andrzej Zapiszko

OPIS
tytuł: Projektowany kanał deszczowy - układ C
data: 15.09.2020
skala: 1:100/2000
nr projektu: 8

ODMIERZENIE PROFILU:
POZIOM: POKRYWAWCZY
RZĘDNA TERENU: ISTN.
RZĘDNA DNA KANAŁU
ZAGŁĘBIENIE DNA KANAŁU
SPADKI, DŁUGOŚCI
ŚREDNICA, MATERIAŁ
ODLEGŁOŚCI
HEKTOMETRY