



PROFIL PODŁUŻNY
SIECI KANALIZACyjI DESZCZOWEJ
UKŁAD J
SKALA 1:100/2000

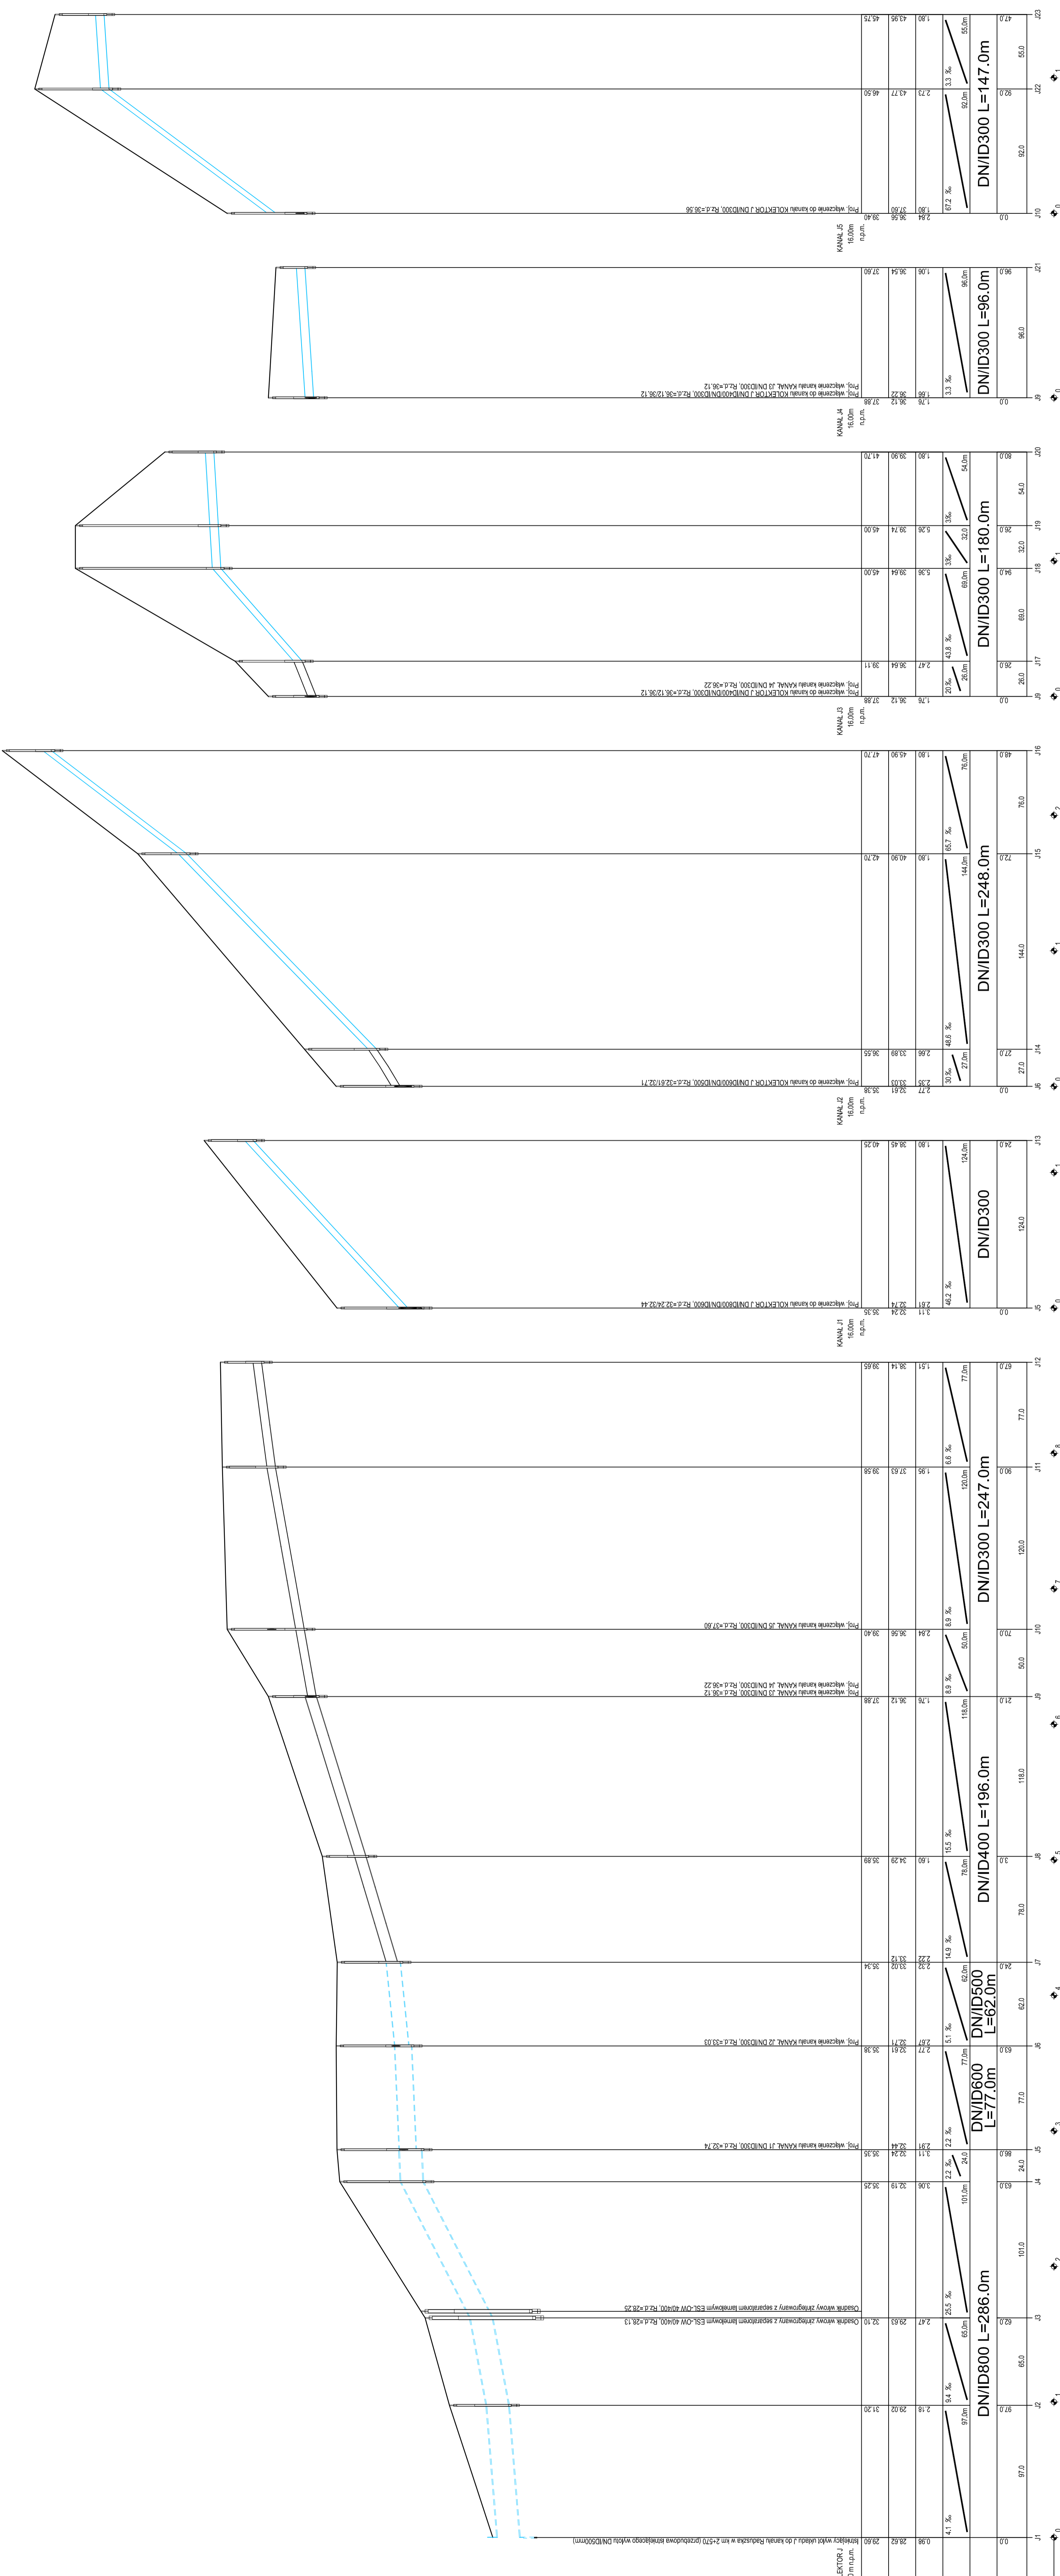

OZNACZENIA GRAFICZNE:
 --- Istotowy kanał deszczowy - ukł. J
 --- Istotowy kanał deszczowy do probierowy - ukł. J
 --- Projektowany kanał deszczowy - ukł. J

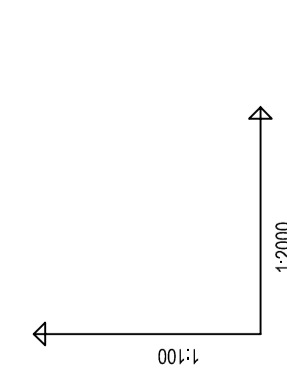

| | |
|---|--|
| OWIĄZANE PROJEKTOWANIE PRACOWNIA PROJEKTOWA | PROJEKT |
| BUREAU PROJEKTOWANIA I NADZORU INWESTYCYJNEGO 75-566 KOSZALIN UL. STYCZNIKOWA 3 tel./fax: (041) 342 20 79 lub kom. 666 822 096 kontakt@apj.pl | |
| Pracownia Projektowa i Nadzoru Inwestycyjnego ul. Piłsudskiego 11/13, 75-111 Koszalin | |
| Zadanie | KONCEPCJA SIECI WODOCIECZNEJ I SIECI KANALIZACyjI DESZCZOWEJ SPOŁECZNOŚCI NA TERENIE OSIEDLA MIESZKANIOWEGO RADUŠKA W KOSZALINIE |
| Opis | SIEĆ KANALIZACyjI DESZCZOWEJ |
| Inwestor | MIEJSKIE WODOCIECZNI I KANALIZACyjA SP. Z O.O. ul. Piłsudskiego 14 75-111 KOSZALIN |
| Wykonawca | PROFIL PODŁUŻNY SIECI KANALIZACyjI DESZCZOWEJ - UKŁAD J |
| Skala opracowania | 1:100/2000 |
| Konwent | mgr inż. Barbara Maciejewski |
| Wykonawca | mgr inż. Tomasz Gruszczyński AP/IB/30/07/817_ZAF/RS/2020/2 |
| Typ | projekt |
| Wzrost | 16 |
| Wzrost | 16 |
| Wzrost | 16 |

PROJEKTOWANIE I NADZOR INWESTYCYJNY
UL. PIŁSUDSKIEGO 11/13, 75-111 KOSZALIN
TEL. (041) 342 20 79, FAX (041) 342 20 79
WWW.AQUA-PROJEKT.PL