


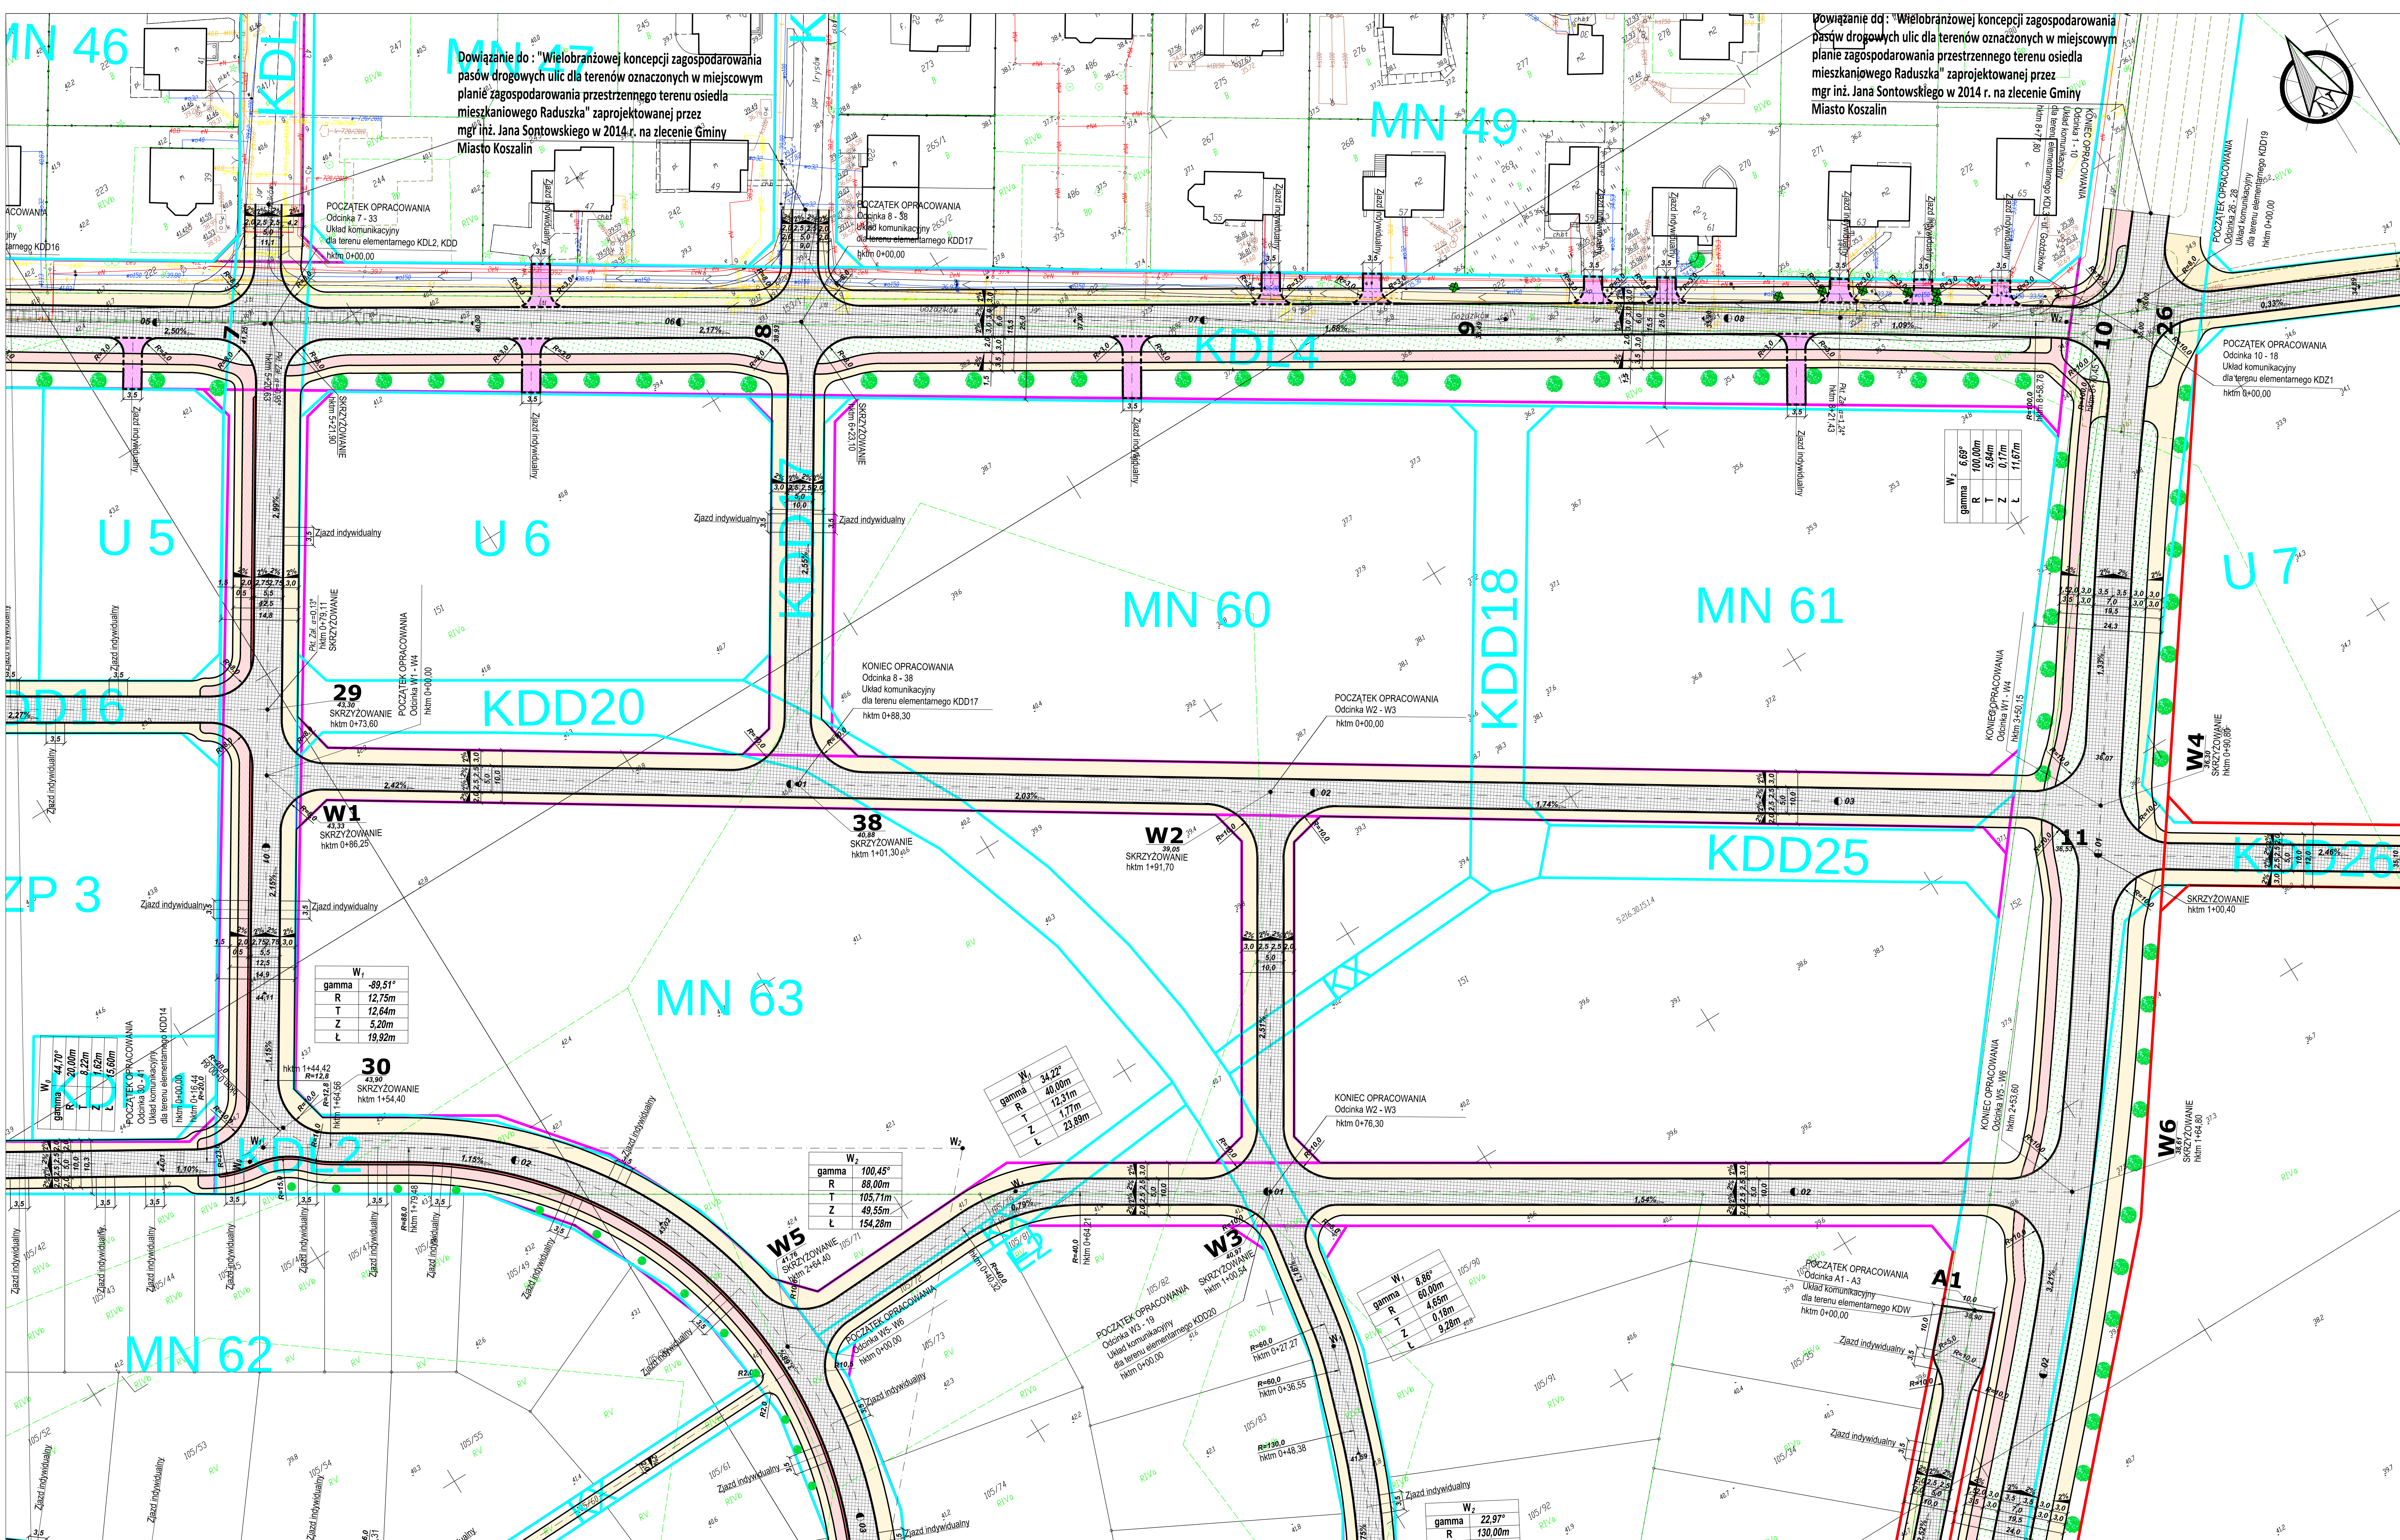

KONCEPCJA ZAGOSPODAROWANIA TERENU
Wariantowe rozwiązanie podziału terenów
elementarnych pod nowe pasy drogi
SKALA 1:5
Koncepcja zagospodarowania pasów drogowy
ulic na osiedlu Raduszków w Koszalin

- Legenda:**
- projektowana oś drogi
 - projektowany krawężnik betonowy h=10 cm
 - projektowany krawężnik betonowy obniżony h=2 cm
 - projektowane obrzeże betonowe
 - projektowane linie rozgraniczające terenów elementarnych
 - projektowane linie rozgraniczające terenów elementarnych
 - projektowany profil podłużny
 - projektowany spadek podłużny
 - projektowany spadek poprzeczny
 - projektowane rzędne wysokościowe
 - projektowana nawierzchnia jezdni
 - projektowana nawierzchnia chodnika
 - projektowana nawierzchnia ścieżki rowerowej
 - projektowana nawierzchnia zjazdów
 - projektowana zielen
 - projektowana lokalizacja szpalarów drzew zgodnie z MPZP

Usługi Projektowe Aleksander Oferzyński			
Investor	Gmina Miasto Koszalin, ul. Rynek Staremiński 6-7, 75-007 Koszalin	SKALA	1:
Obiekt	Koncepcja zagospodarowania pasów drogowych ulic na os. Raduszków	2 Wari	
Nazwa rys.	KONCEPCJA ZAGOSP. TERENU	YRSUNEK NR	
Projektował	tech. Aleksander Oferzyński	Upr. GT-V-63/15/76	
Projektował	mgr inż. Małgorzata Kręć	Upr. 78/Sz/2002	
Sprawił	inż. Jerzy Bakalski	Upr. GT-V-63/14/76	
Opracował	inż. Tomasz Oferzyński		